Kanton Zug

Gemeinde Cham

Renaturierung Tobelbach

Etappe 1

Dürrbach Normalprofile 1:100

Auflageprojekt

Übersicht

676'040 / 229'272 (Etappe 1: West) 677'720 / 228'930 (Etappe 1: Ost)

Der Kantonsingenieur:

Plan Nr. :	233	Auftrag Nr. :	11.044
Datum :	31.01.2013	Planformat :	30 x 63
Rev. :	.	Reg. Nr. :	B02.716.019
Visum :	cof / gmr		

Planer : berchtold + eicher a Grüner company — Bauingenieure AG, Chamerstrasse 170, 6300 Zug

Bauherr : Baudirektion des Kantons Zug, Aabachstrasse 5, 6300 Zug — Tiefbauamt, Wasserbau und baulicher Gewässerschutz

Normalprofil 1-L 1:100

bei km 0.090

Sohlenabdeckung mit Kiessand

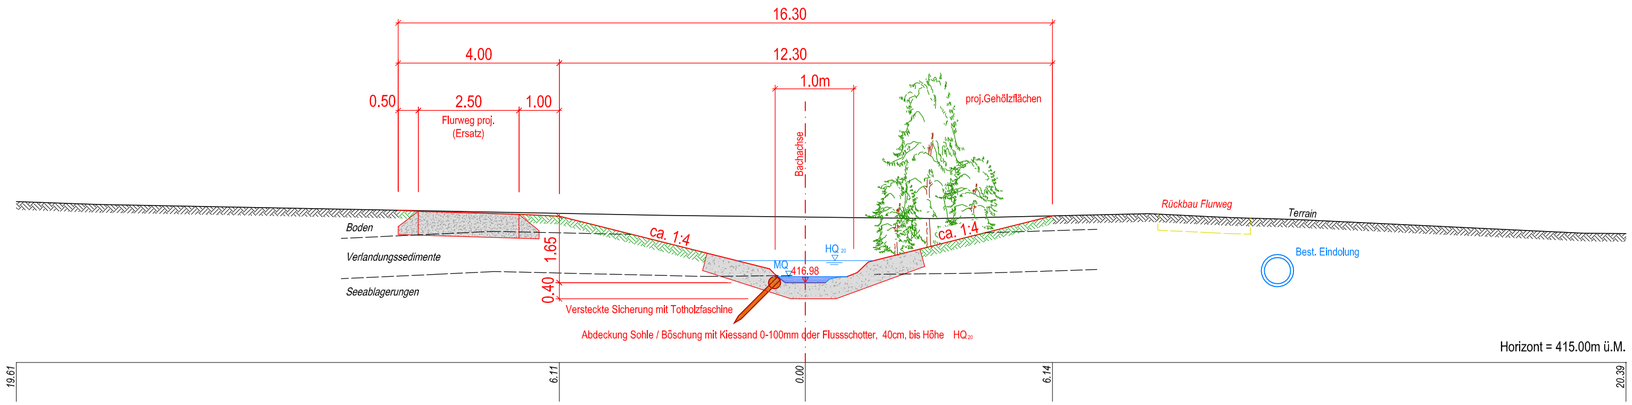

Normalprofil 1-M 1:100

bei km 0.297
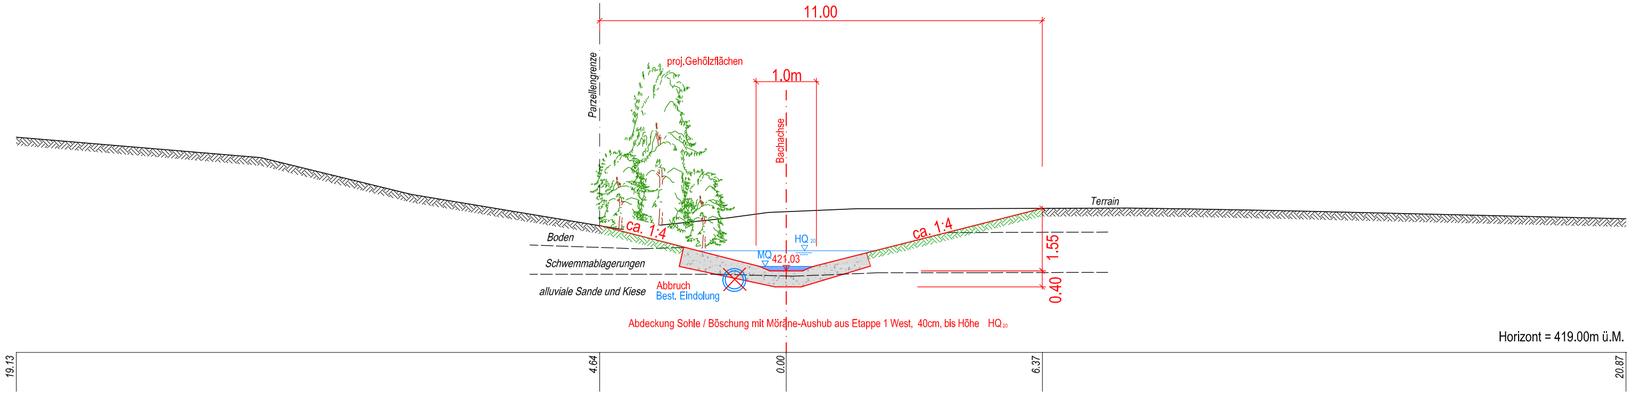
Sohlenabdeckung mit Moräne-Aushub