


Kantonsstrasse 25
Sanierung Sinslerstrasse
Heiligkreuzstrasse - Lindenstrasse

Auflageprojekt
Längenprofil 1:200/100

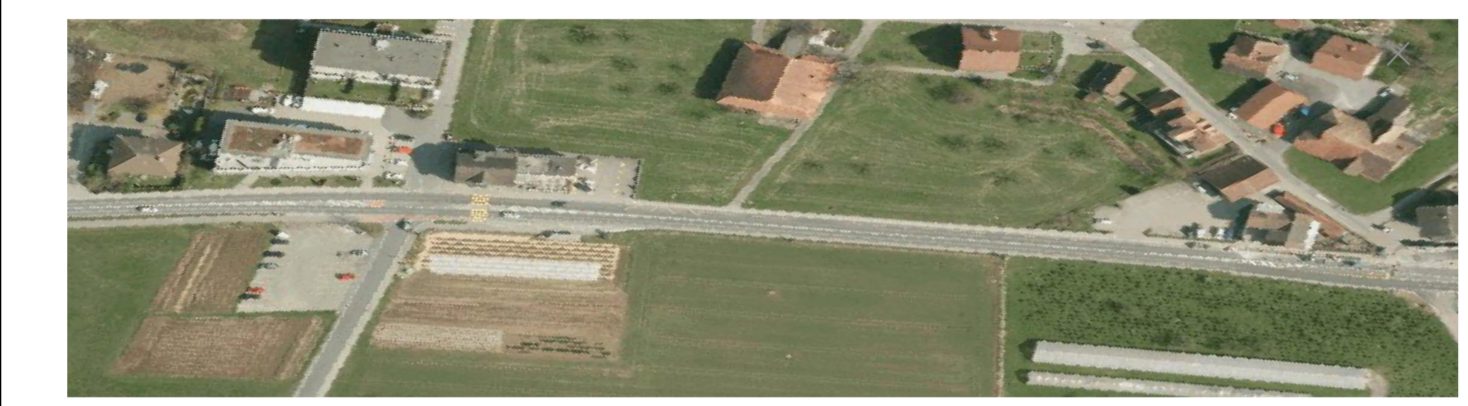

Der Kantonsingenieur:

Plan Nr.: 16203-221
Datum: 30. Juni 2017 / La.
Rev: e 20. Juli 2020 / La.
Visum:

Auftrag-Nr. 16203
Planformat: 60 x 105

Planer: Lukas Fritz + Partner AG, Zugerstrasse 70, 6340 Baar



Bauherr: Tiefbaumt des Kantons Zug, Aabachstrasse 5, 6301 Zug, Tel. 041 / 728 53 30

