
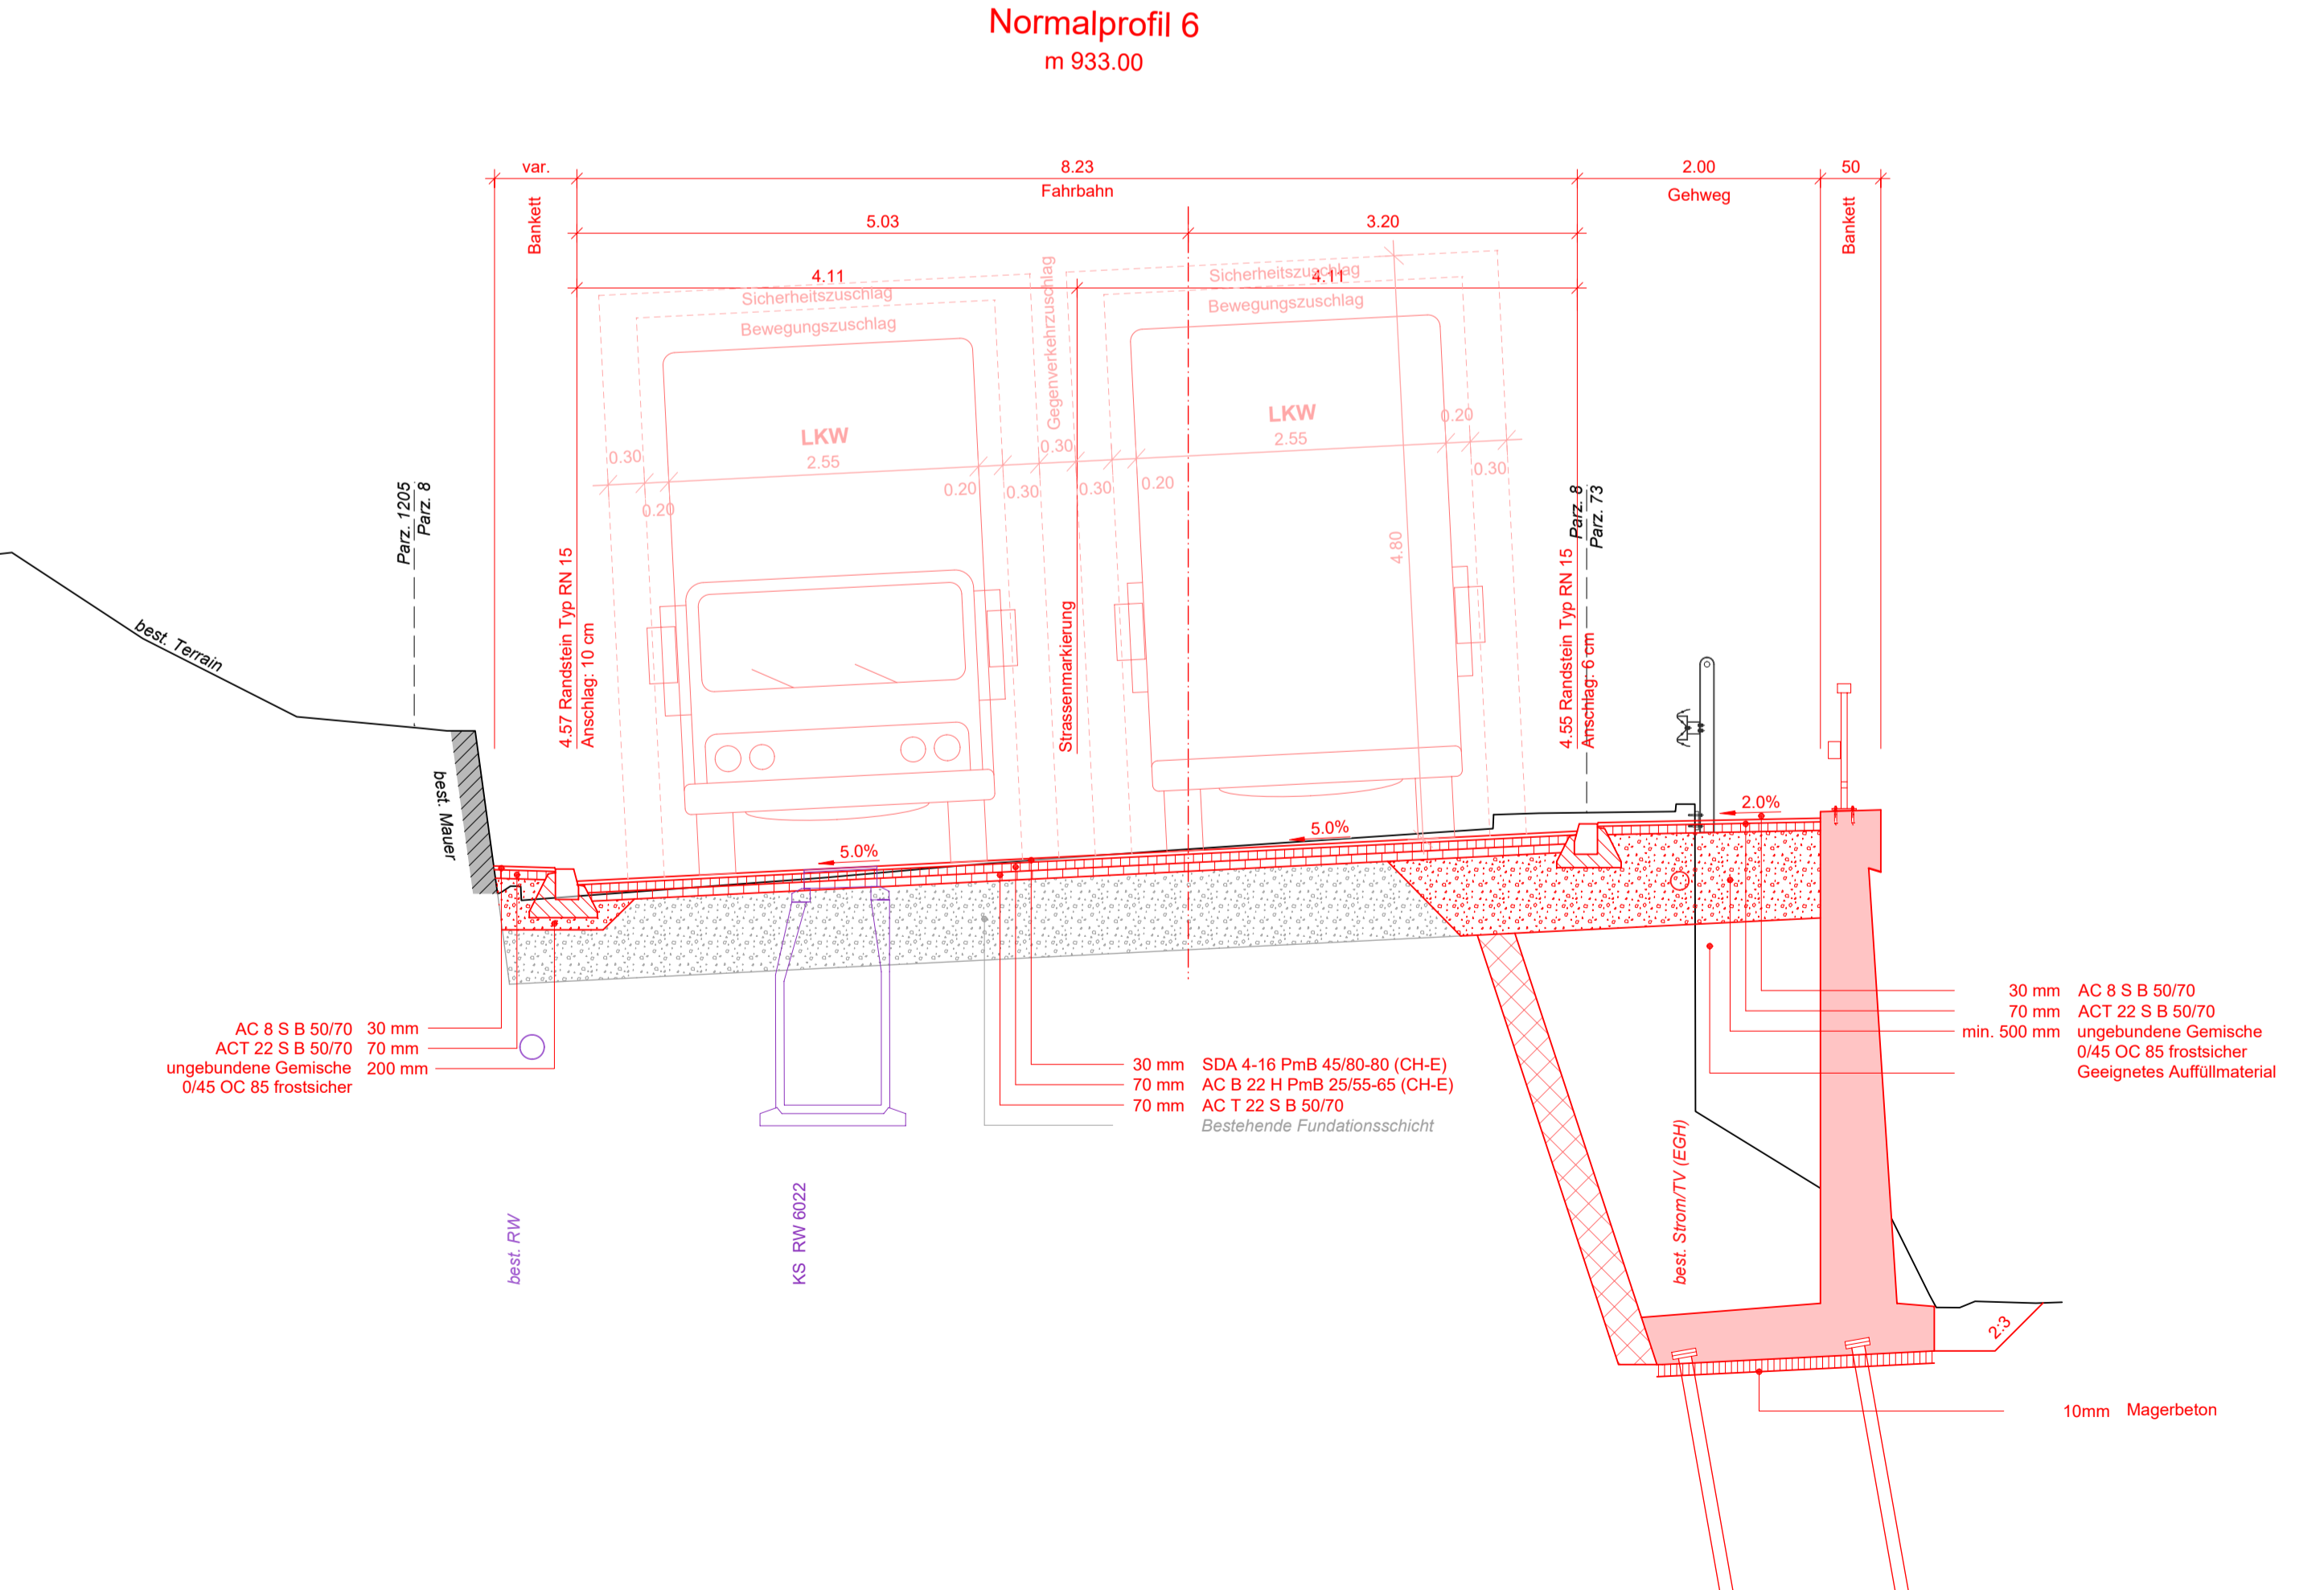
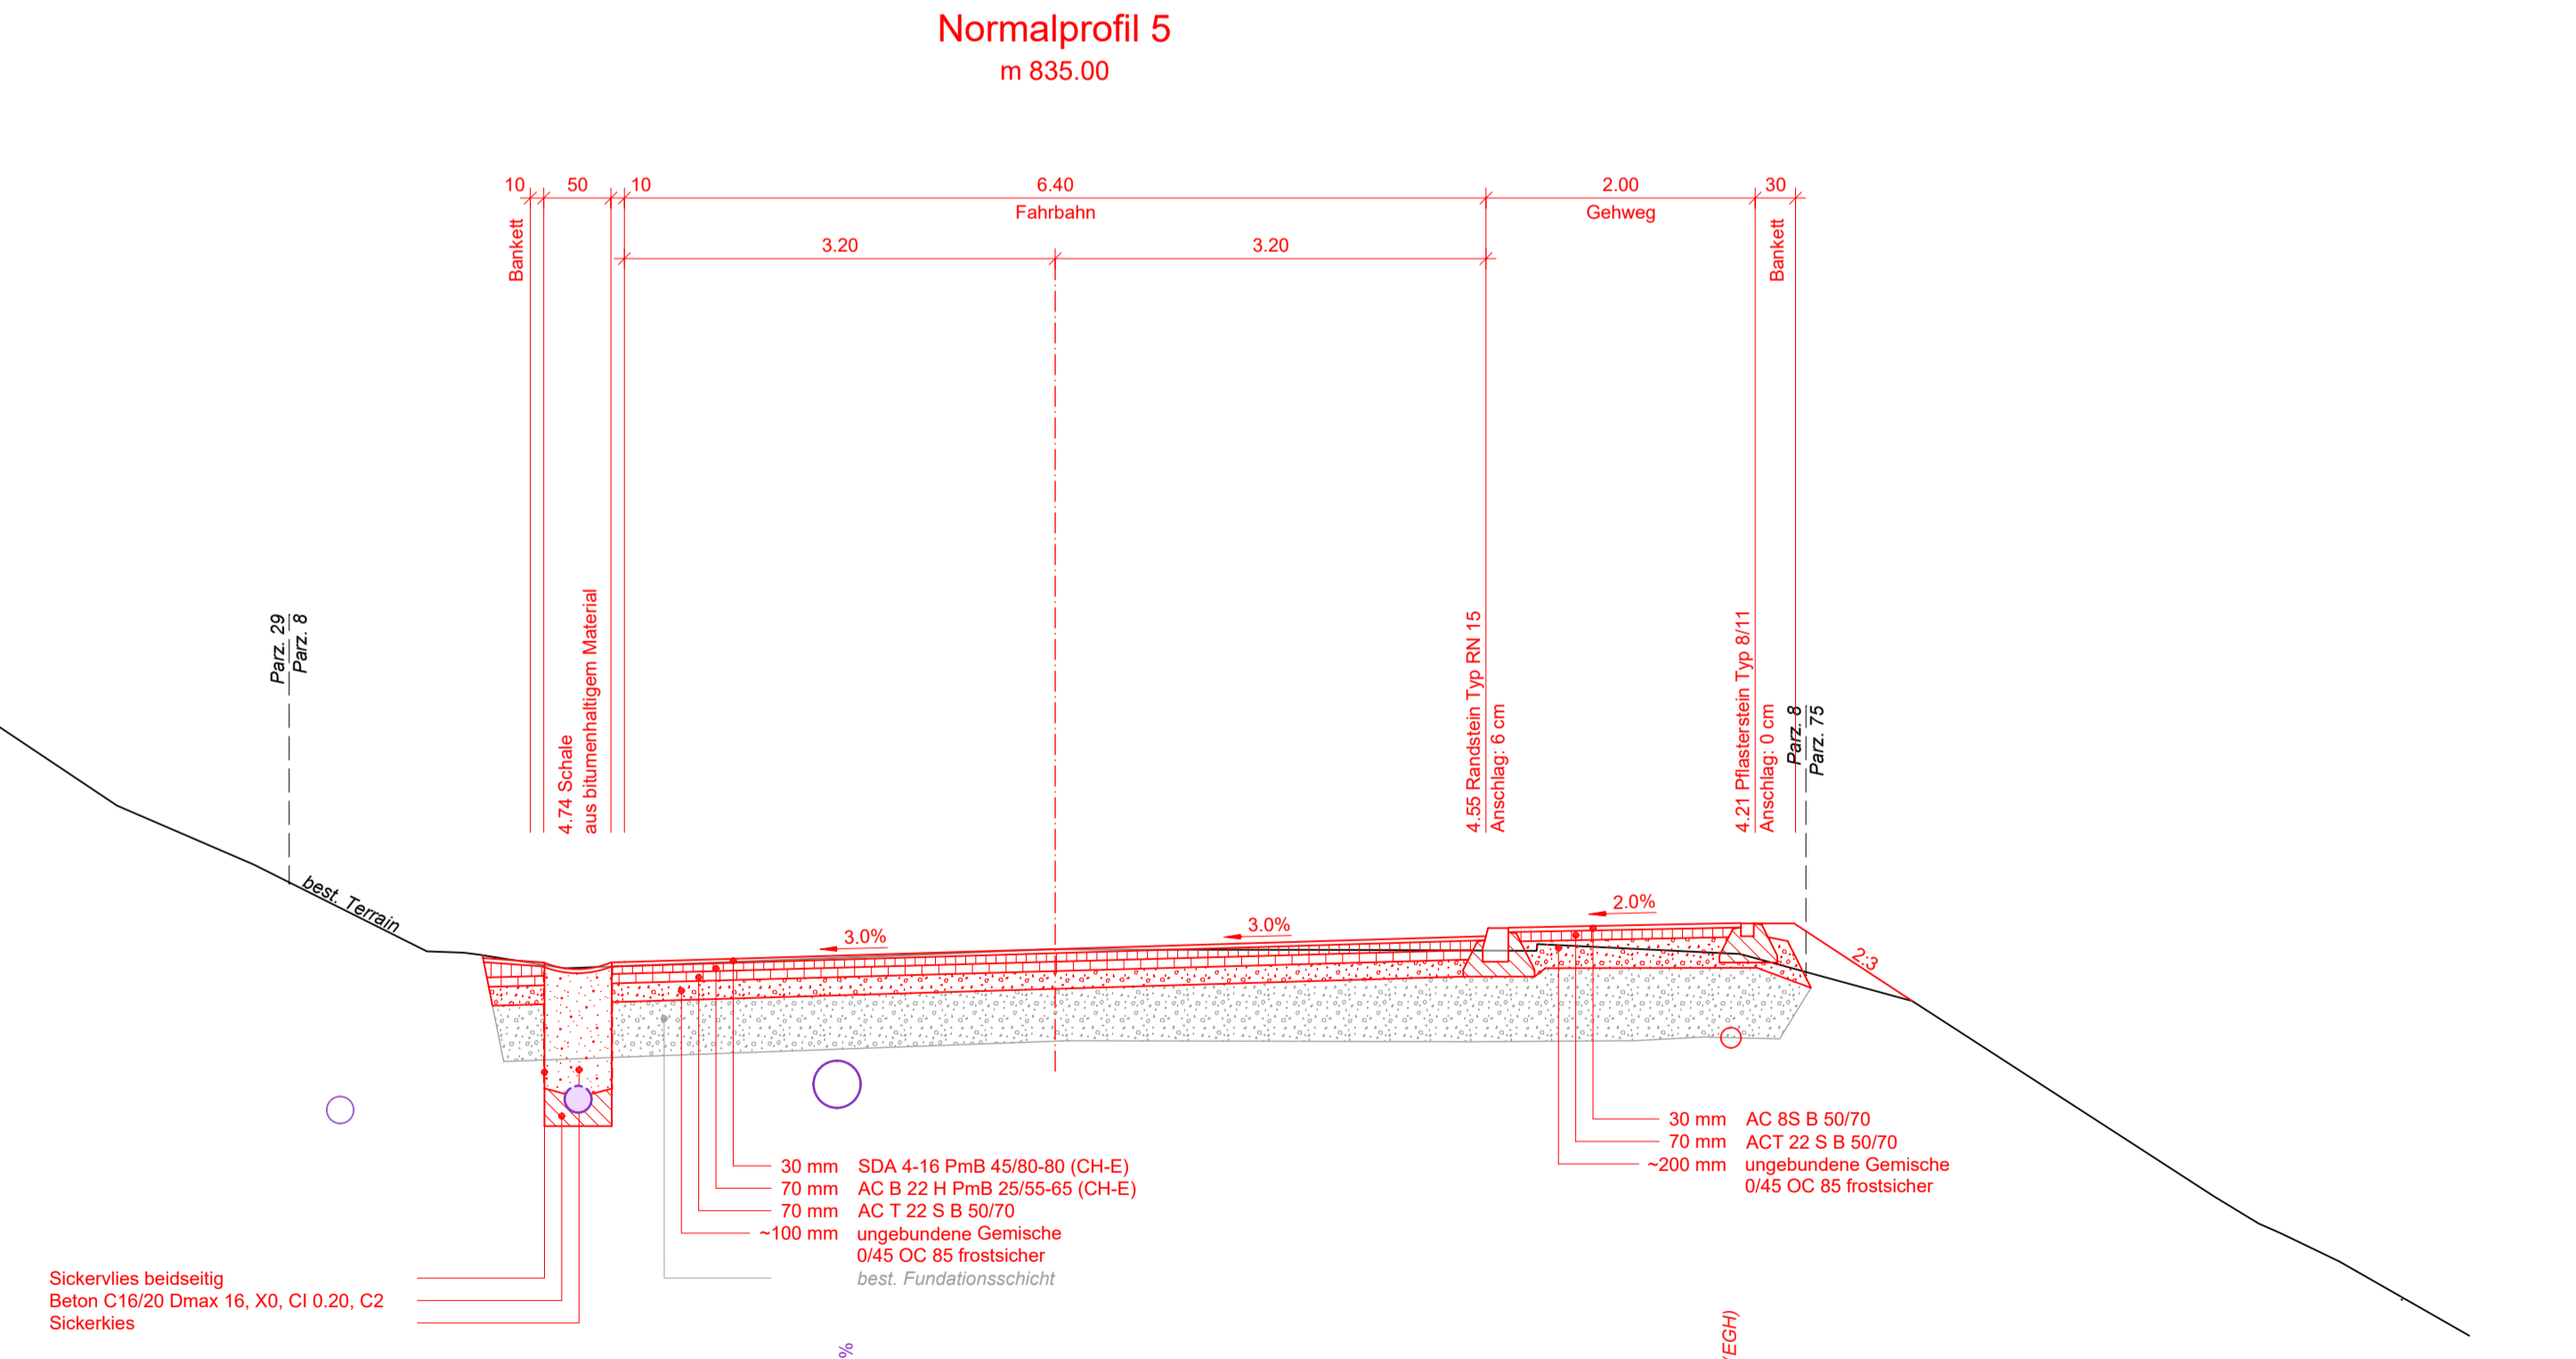
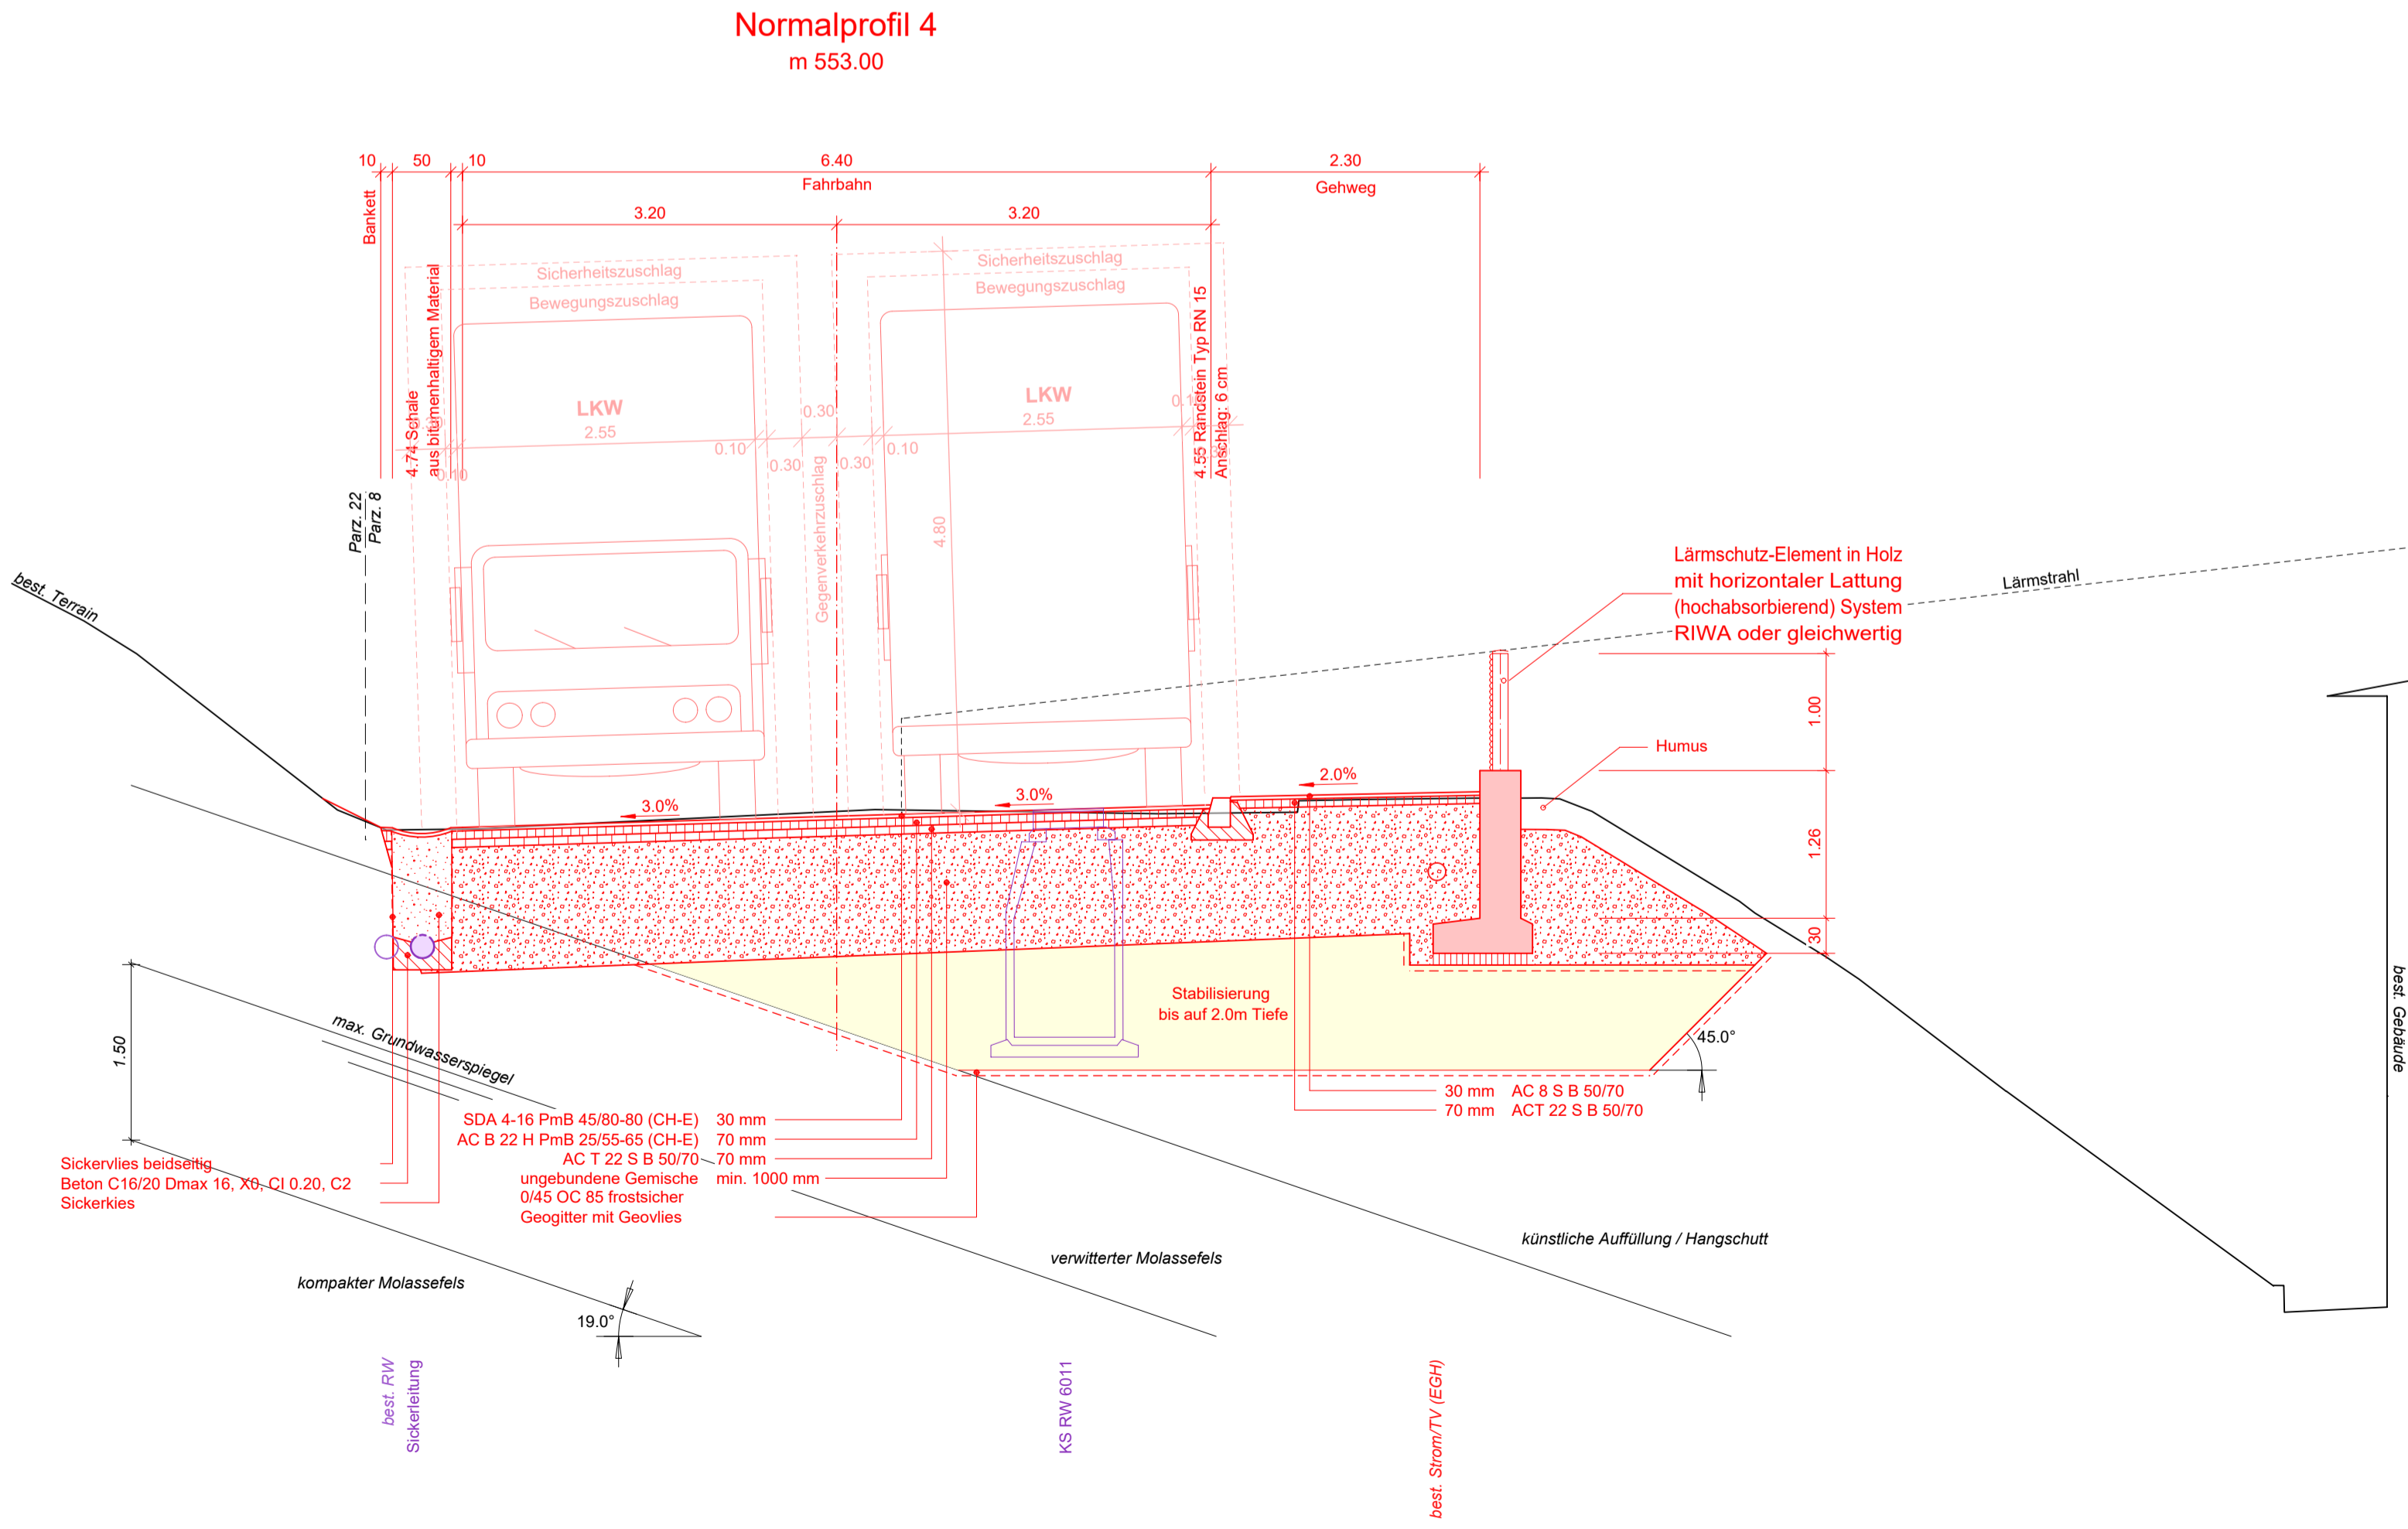
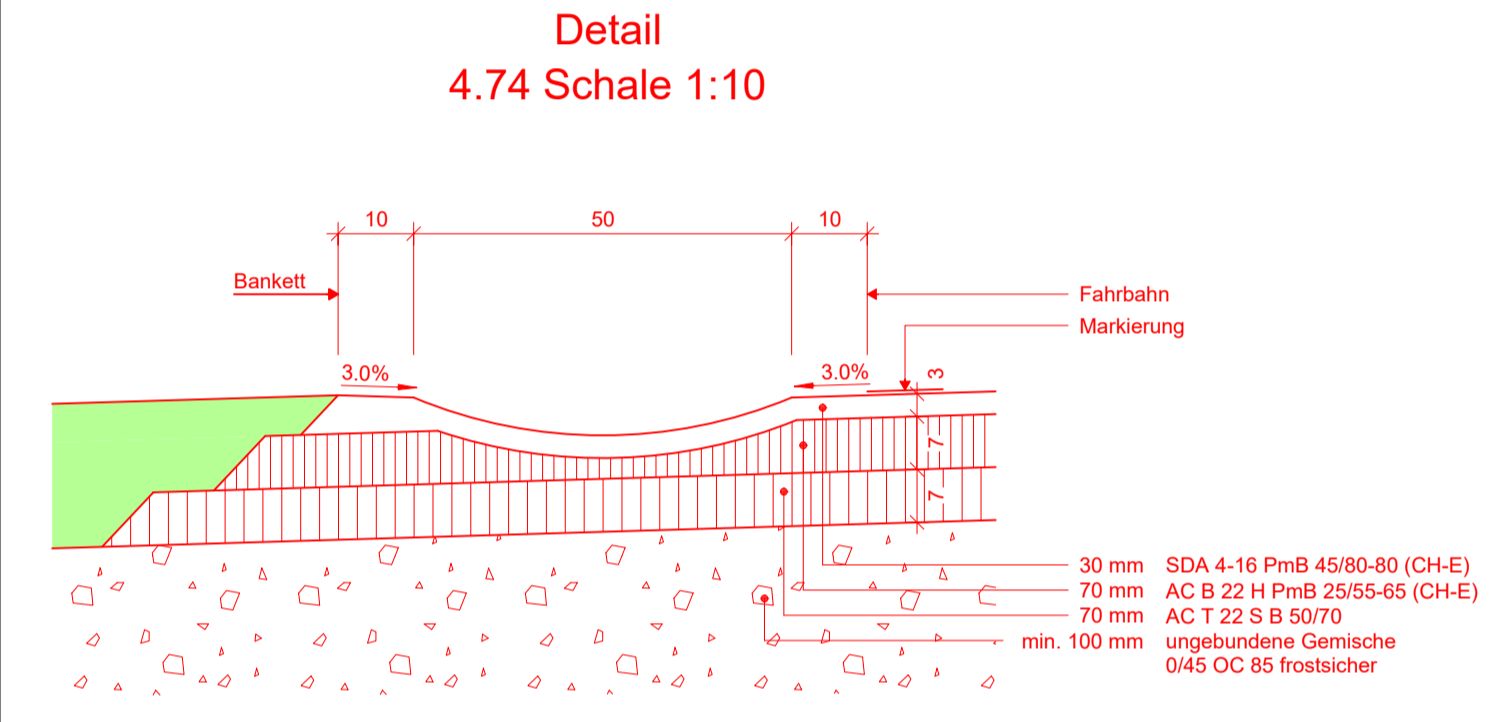
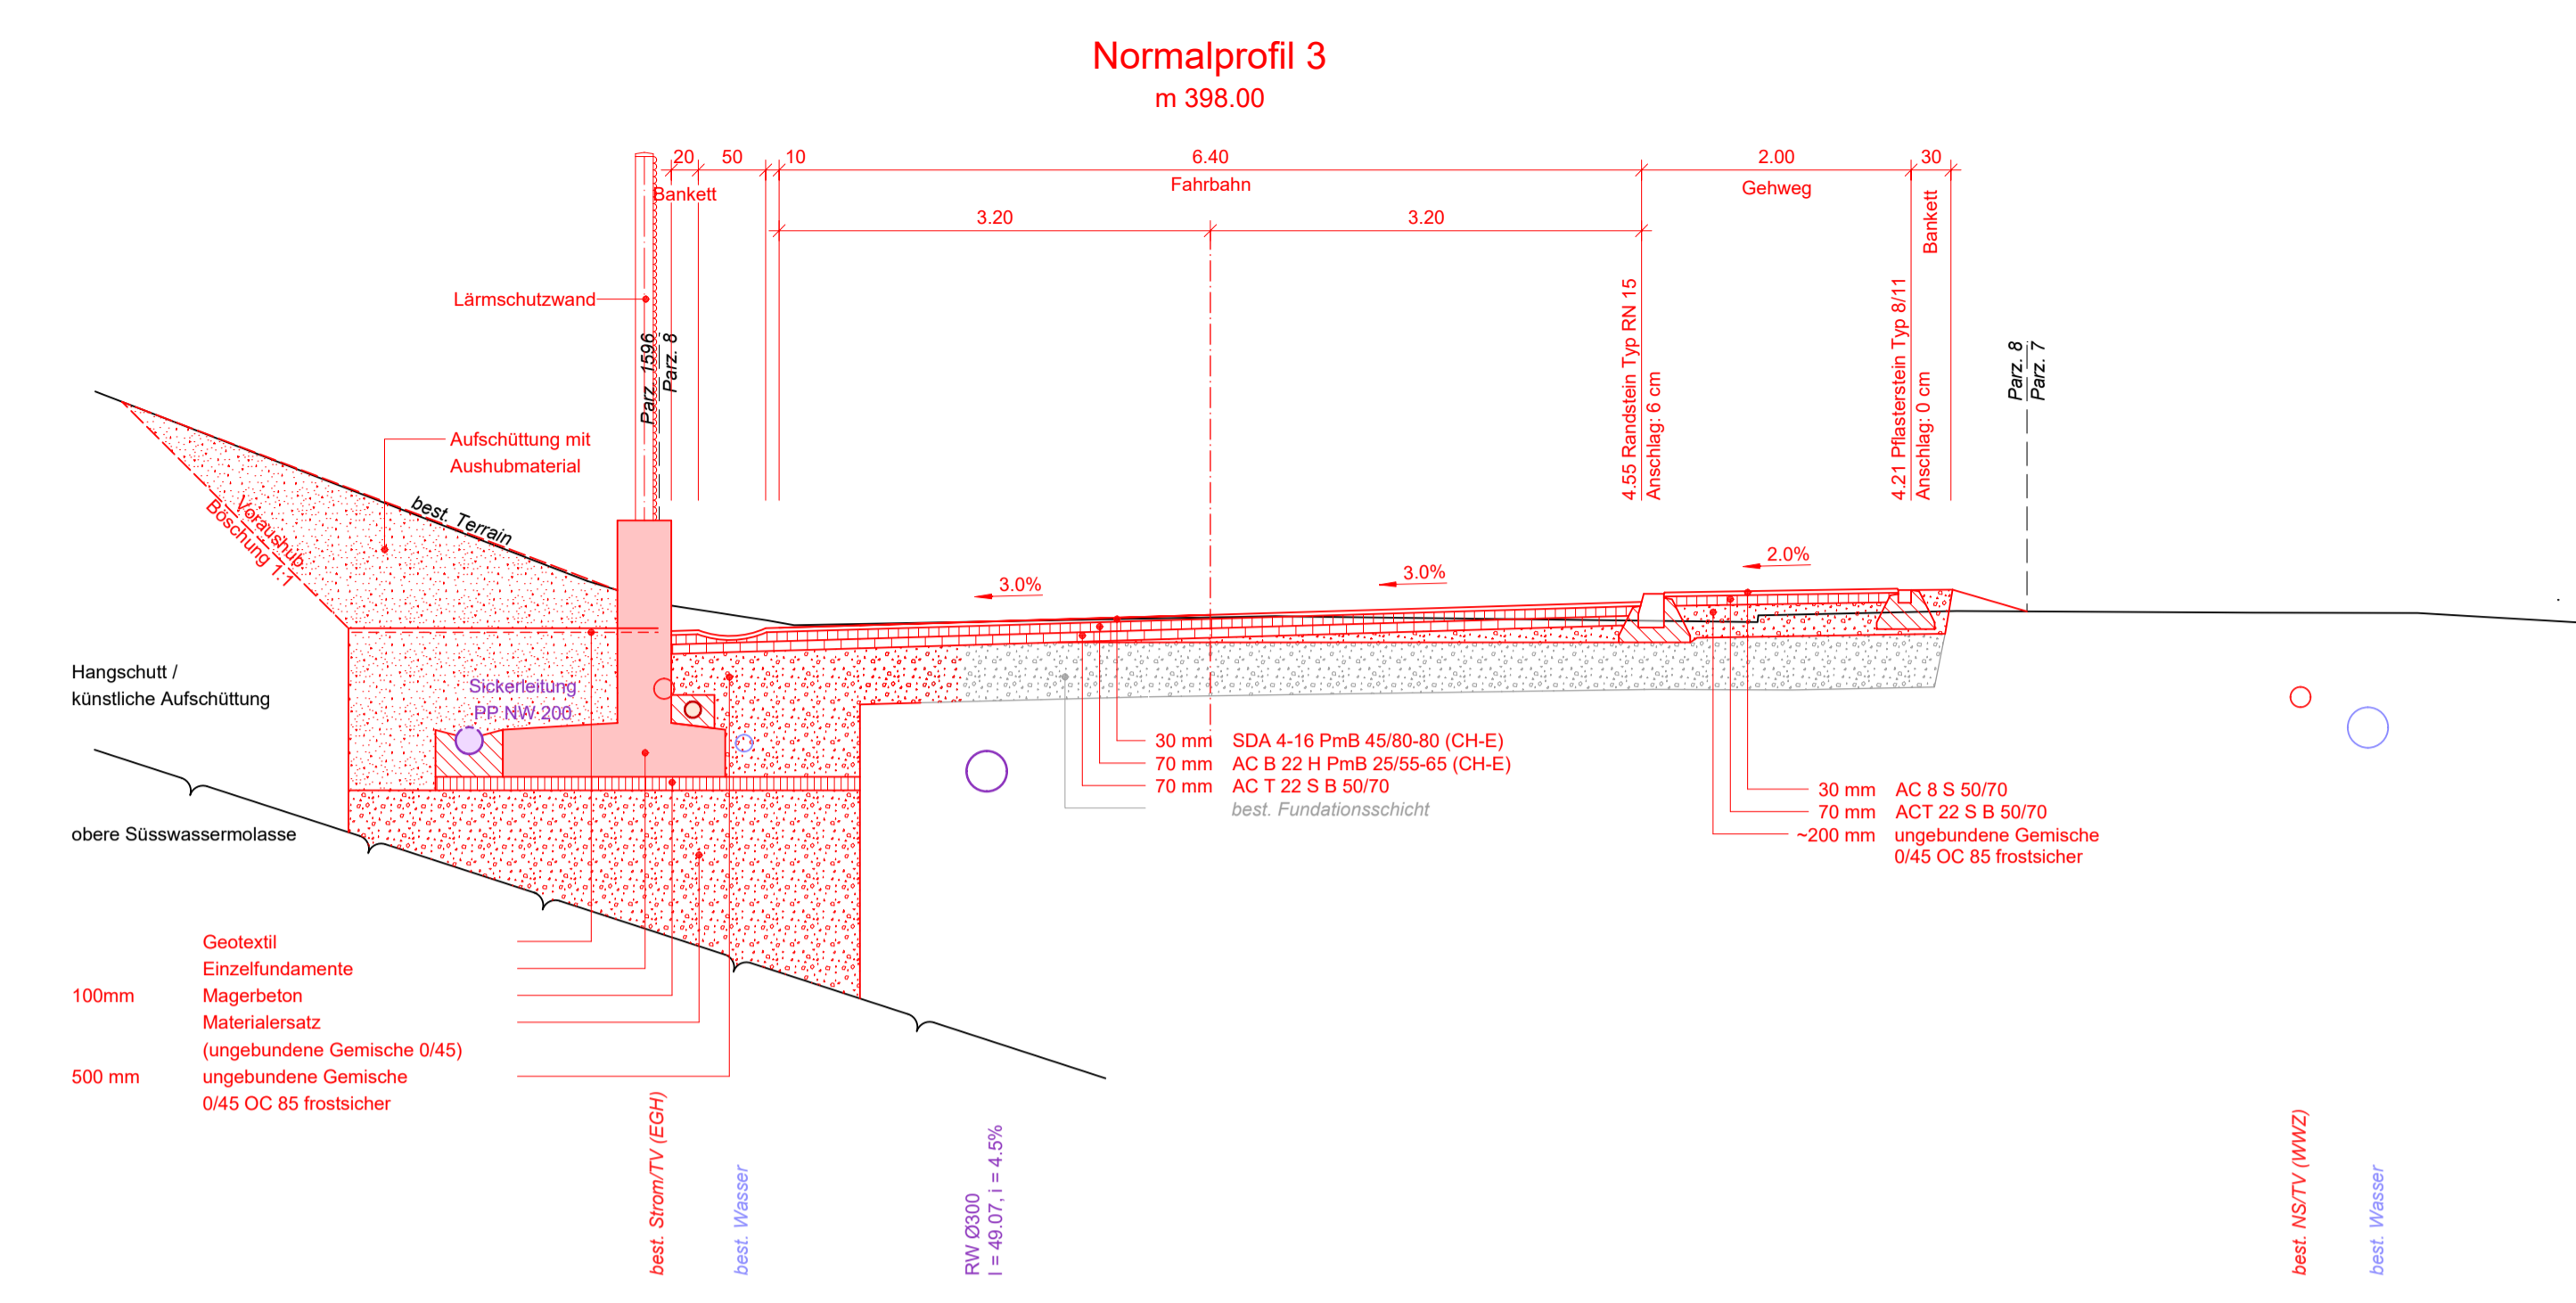
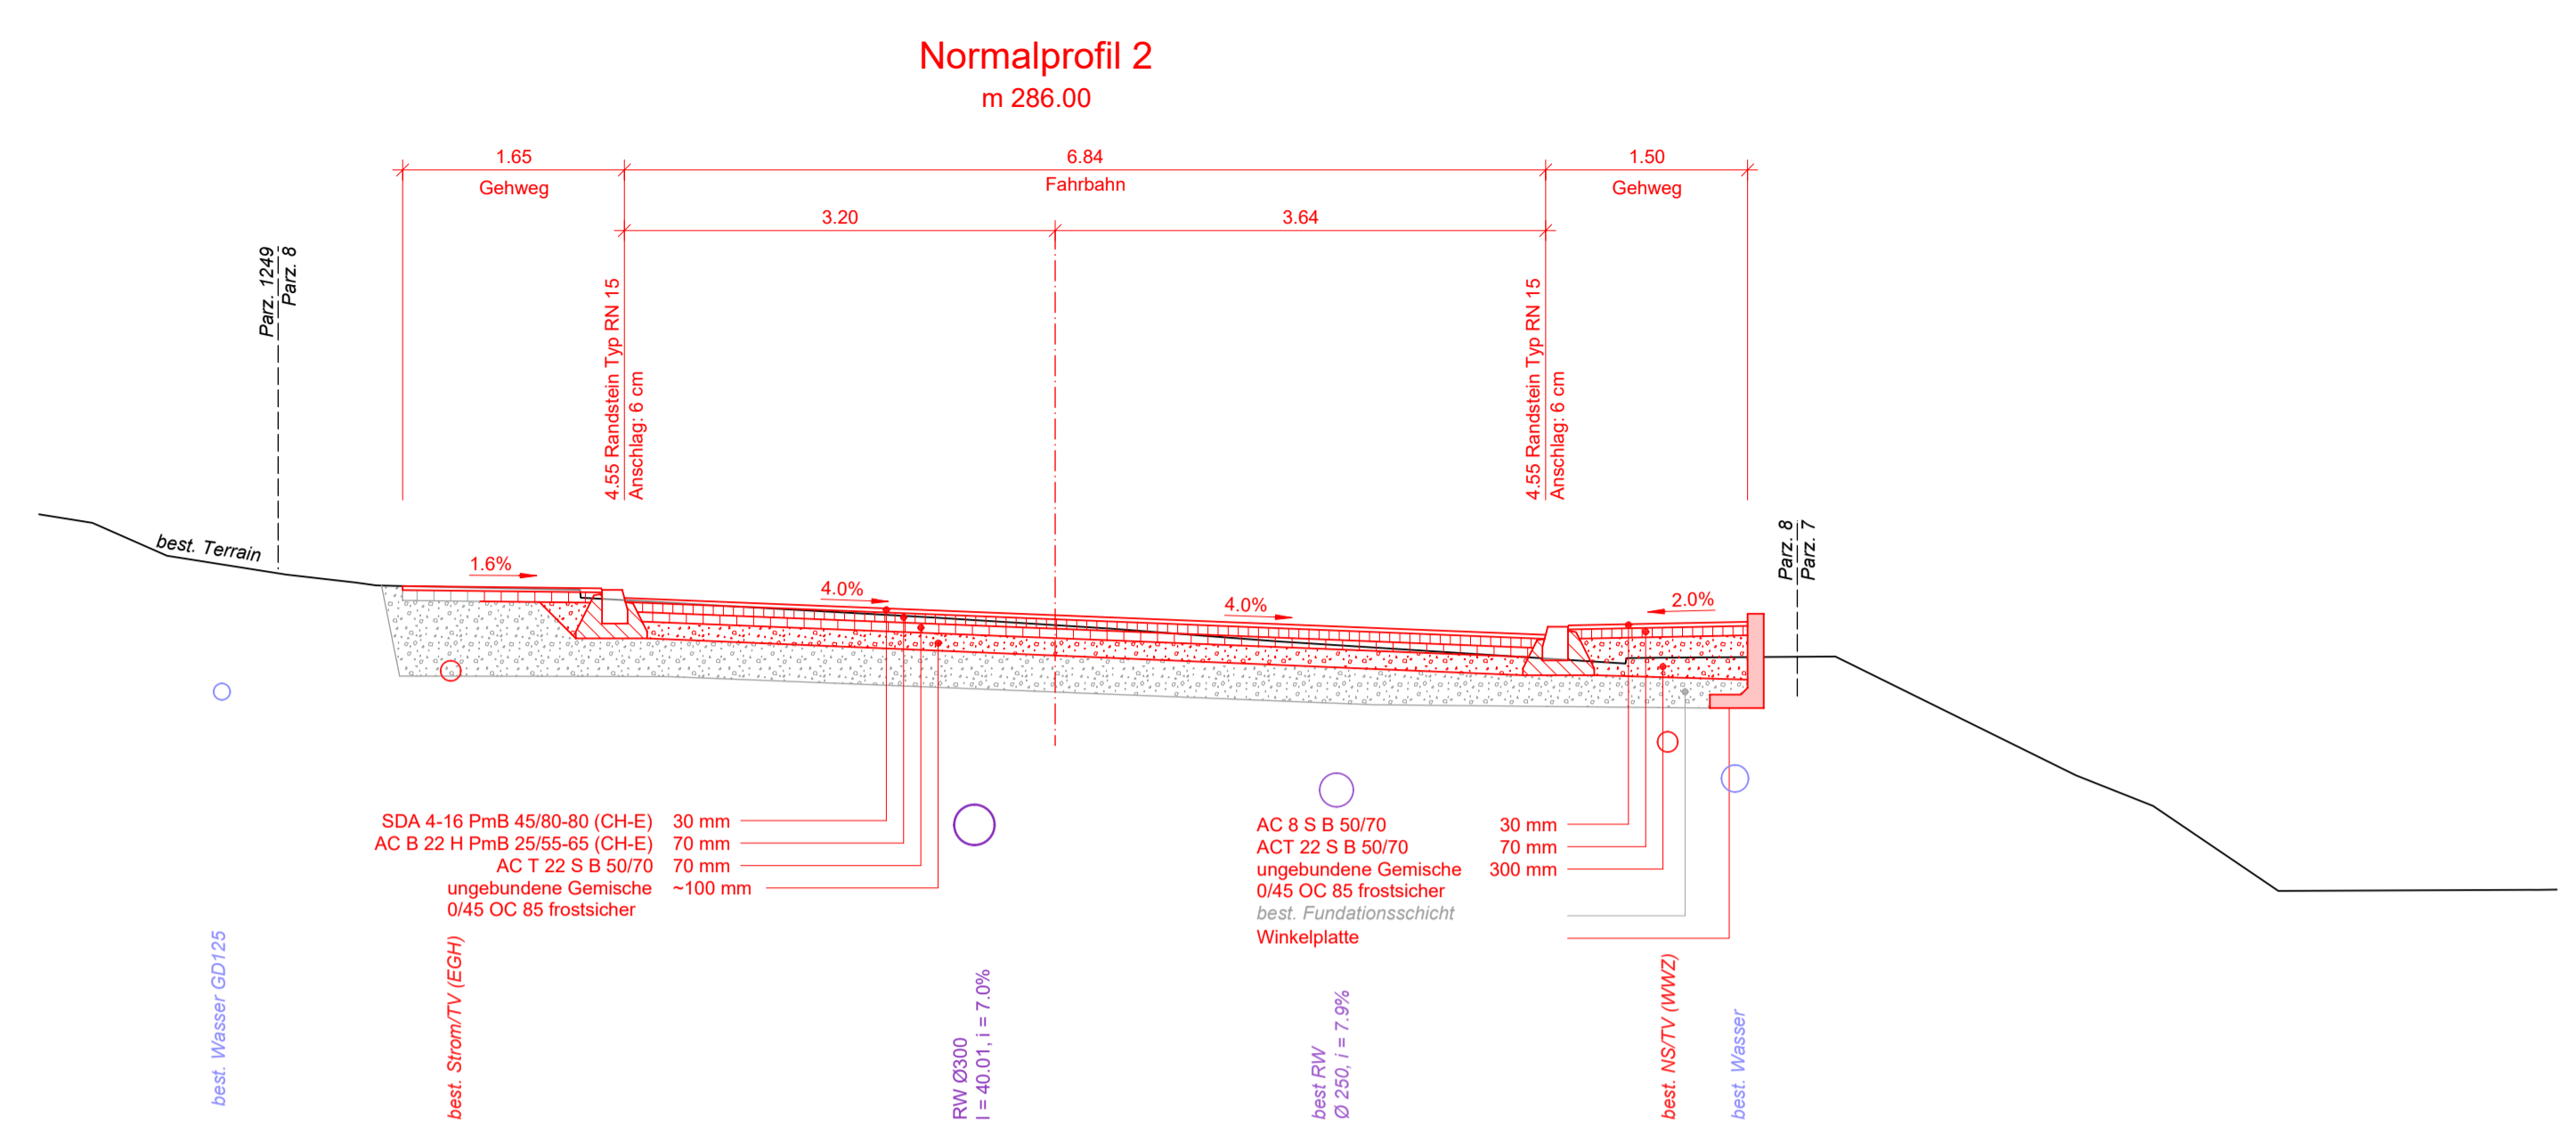


Information Typenbezeichnungen:

Sämtliche Angaben zur Nummerierung der Details beziehen sich auf die Ausführungsbestimmungen zum Strassenbau des Kantons Zug.

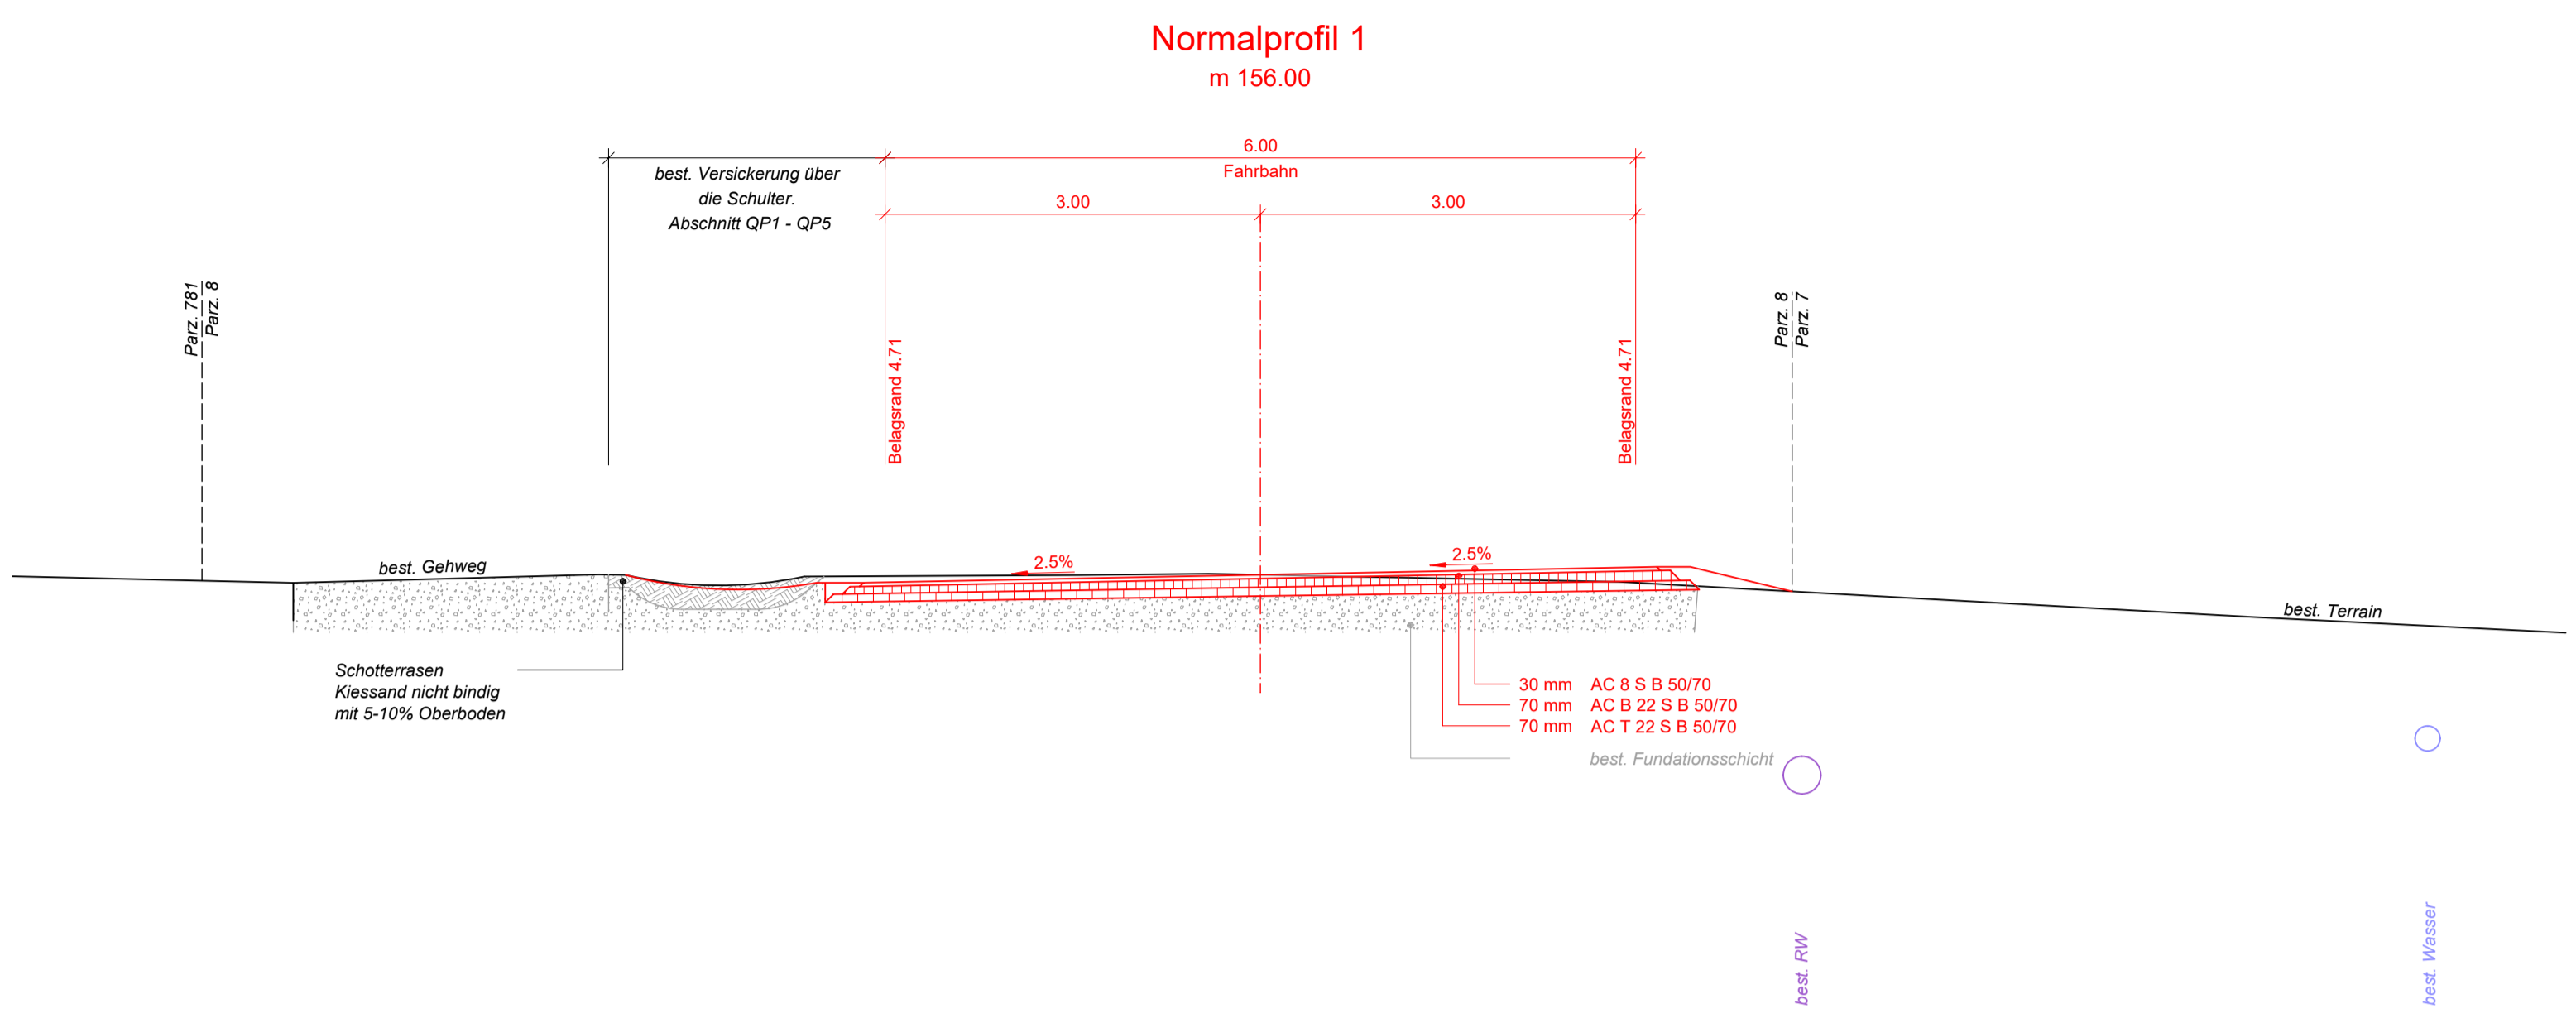

Kanton Zug

Gemeinde Hünenberg

Kantonsstrasse 368
Drälikerstrasse
Chamerstrasse - Kanalstrasse

Strassensanierung

Auflageprojekt
Normalprofil 1:50

Der Kantonsingenieur:

Plan Nr.: 368-BAP-108
Datum: 25.10.2019
Rev.: KALI

Auftrag-Nr.: 10227.01-PG308
Planformat: 60 / 147

Planer: BG Ingenieure und Berater AG
Urdstrasse 10 | 4154 Zollikofen
CH-4041 Basel | baer@bg-z1.com | www.bg-z1.com

Bauherr: Tiefbauamt des Kantons Zug, Aabachstrasse 5, 6300 Zug, Tel. 041 / 728 53 30