


Gemeinde Hünenberg

Kantonsstrassen KS 25/368

Knoten Zollhus

Auflageprojekt

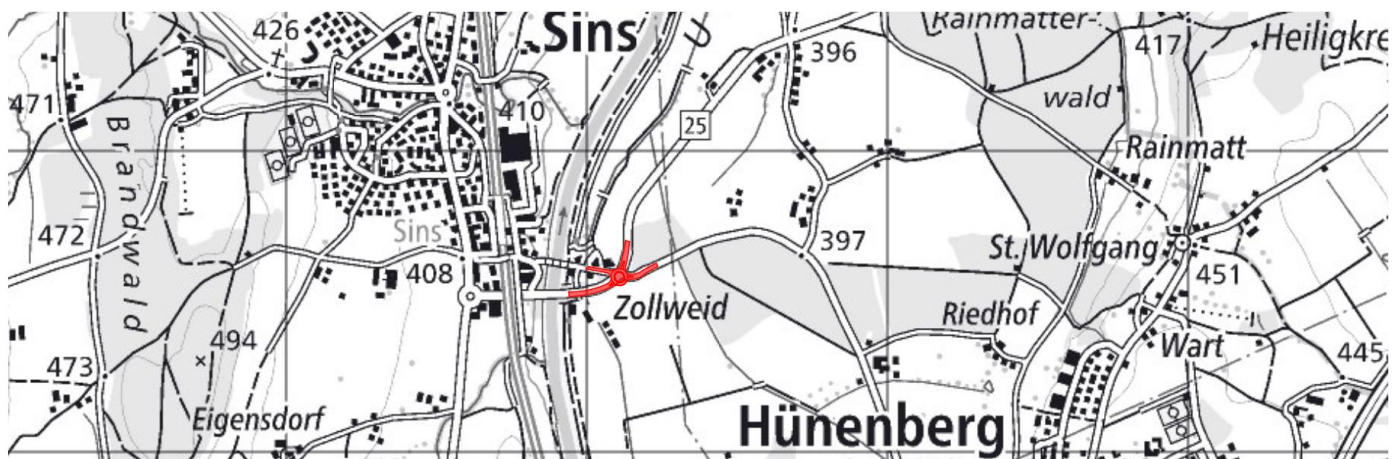

Der Kantonsingenieur:

Plan Nr.: 100082.01
Datum: 27.10.2020
Rev.:
Visum:

Auftrag-Nr.: 100082.01
Planformat:

Planer:



BG Ingenieure und Berater AG
Lindenstrasse 16 ☎ +41 58 424 50 50
CH-6341 Baar ✉ baar@bg-21.com 🌐 www.bg-21.com

Bauherr: Tiefbauamt des Kantons Zug, Aabachstrasse 5, 6300 Zug, Tel. 041 / 728 53 30
