

PH Zug


Zimmer 17 Studi-WG PH Zug

(Stand 16.08.2021)

Grösse	19 m ²
Etage	Dachgeschoss
Möblierung	Bett (90 x 200 cm), Tisch, Stuhl, Schrank, optional: 2. Bett
Badzimmer	Geteiltes Badzimmer mit Lavabo, WC und Dusche
Räume zur Mitbenützung	<ul style="list-style-type: none">- Küche- Esszimmer- 2 Aufenthaltsräume- 2 Gartensitzplätze- Arbeitszimmer
Monatsmiete	825.- CHF (pauschal inkl. Nebenkosten und Mitbenützung Allgmeinräume)
Verfügbarkeit	ab Herbst 2021

Erdgeschoss

Obergeschoss

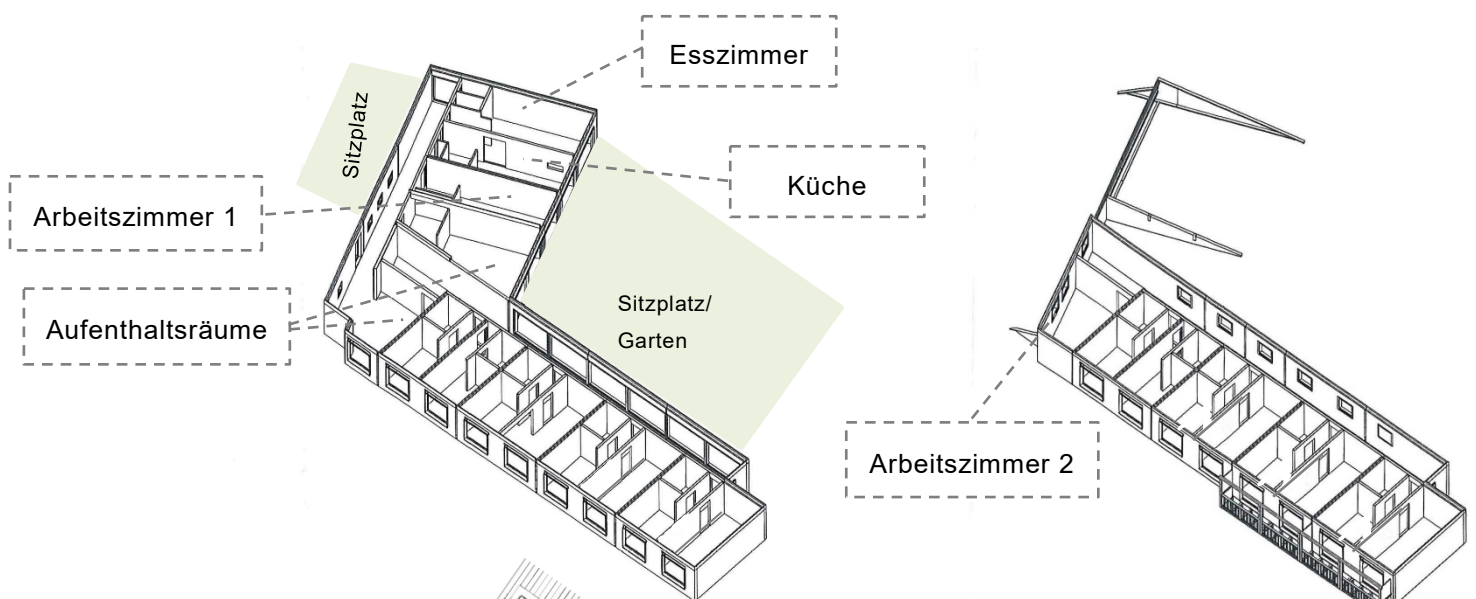

Dachgeschoss

