


MÖBLIERUNG SAAL "HEINRICH VON HÜNENBERG" 6331 HÜNENBERG
 SAAL "FOYER DORFPLATZ" & "EINHORNSAAL"; BESTUHLUNG MIT ECKTISCHEN

"FOYER DORFPLATZ": MÖBLIERUNG : TISCHE 75/170 CM STK. 14
 STÜHLE STK. 84
 "EINHORNSAAL" : MÖBLIERUNG : TISCHE 75/170 CM STK. 16
 STÜHLE STK. 96

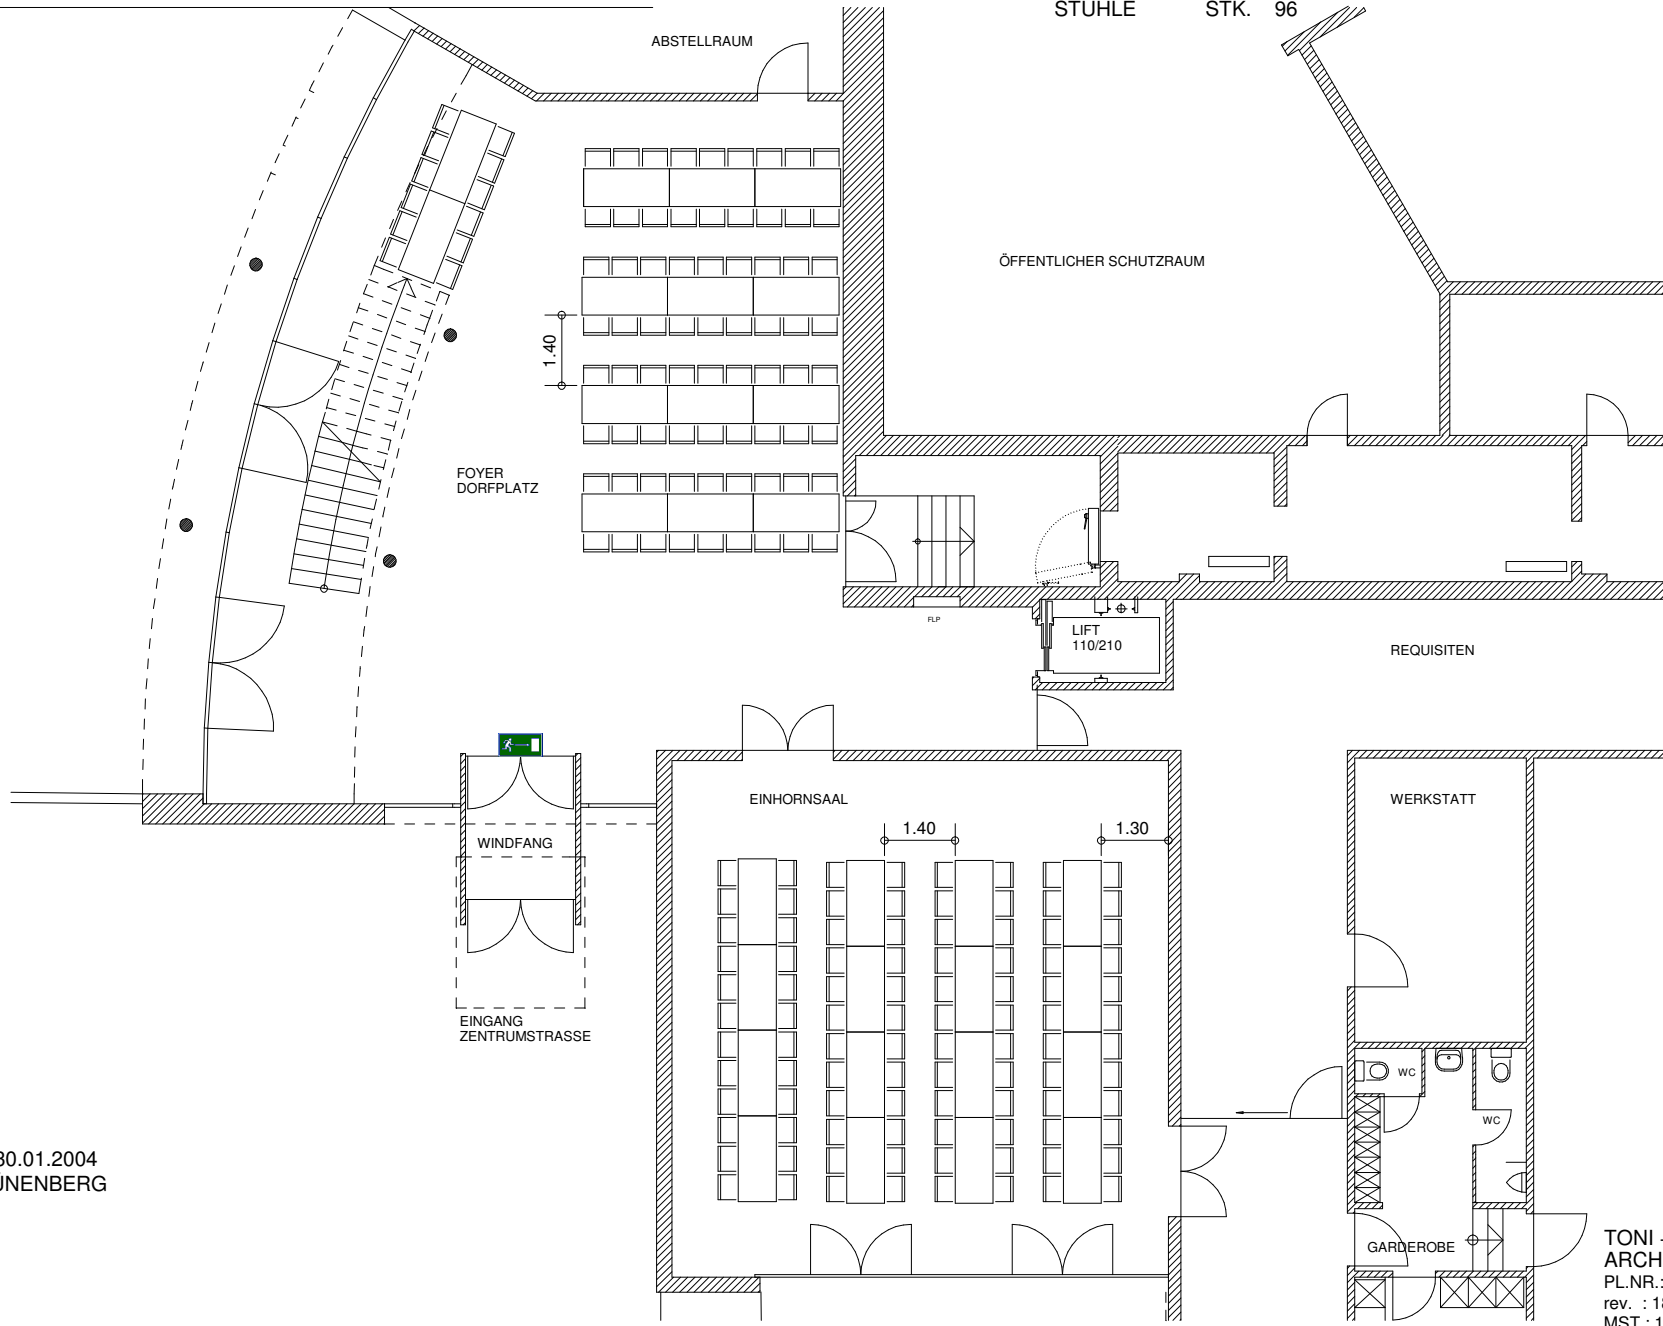

GENEHMIGT AM 30.01.2004
 FEUERSCHAU HÜNENBERG

TONI + JOSEF KÄPPELI
 ARCHITEKTEN CHAM
 PL.NR.: moeb_07 GEZ.: sl
 rev. : 18.04.00, 30.01.04
 MST.: 1:150