


MÖBLIERUNG SAAL "HEINRICH VON HÜNENBERG" 6331 HÜNENBERG

SAAL "FOYER ZENTRUM"; BESTUHLUNG MIT RUNDEN TISCHEN (ø180cm)

MÖBLIERUNG : TISCHE ø 180 CM STK. 10
STÜHLE STK. 80-100 (8 ODER 10 STK. PRO TISCH)

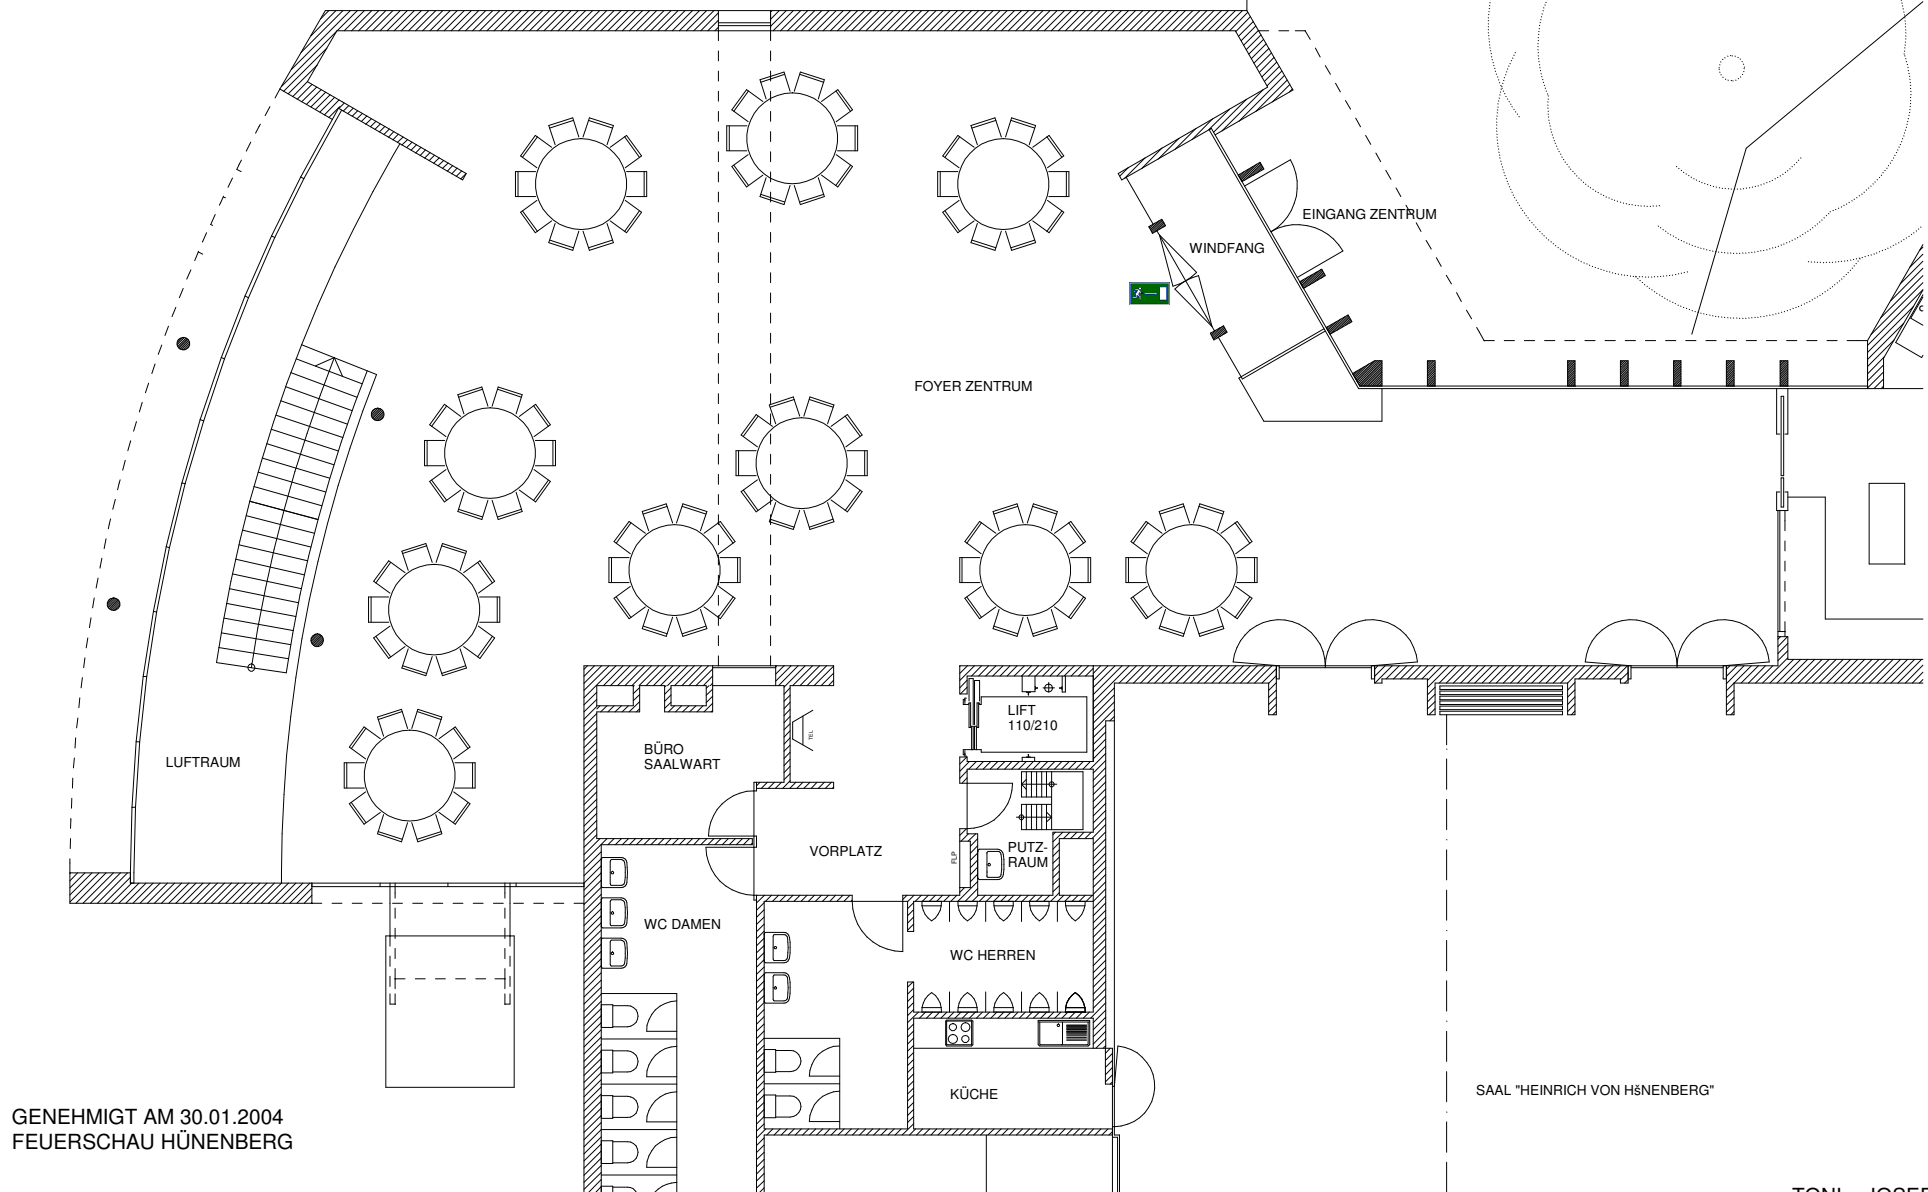

GENEHMIGT AM 30.01.2004
FEUERSCHAU HÜNENBERG

SAAL "HEINRICH VON HÜNENBERG"

TONI + JOSEF KÄPPELI
ARCHITEKTEN CHAM
PL.NR.: moeb_06 GEZ.: sl
DAT.: 18.04.00, 30.01.04
MST.: 1:150