


MÖBLIERUNG SAAL "HEINRICH VON HÜNENBERG"

6331 HÜNENBERG

MÖBLIERUNG: TISCHE 170/75 CM STK. 0
STÜHLE VAR.1A GEZ. STK. 299 REIHENABSTAND 1.00 CM

SAAL "HEINRICH VON HÜNENBERG"; GEMEINDEVERSAMMLUNG / GENERALVERSAMMLUNG

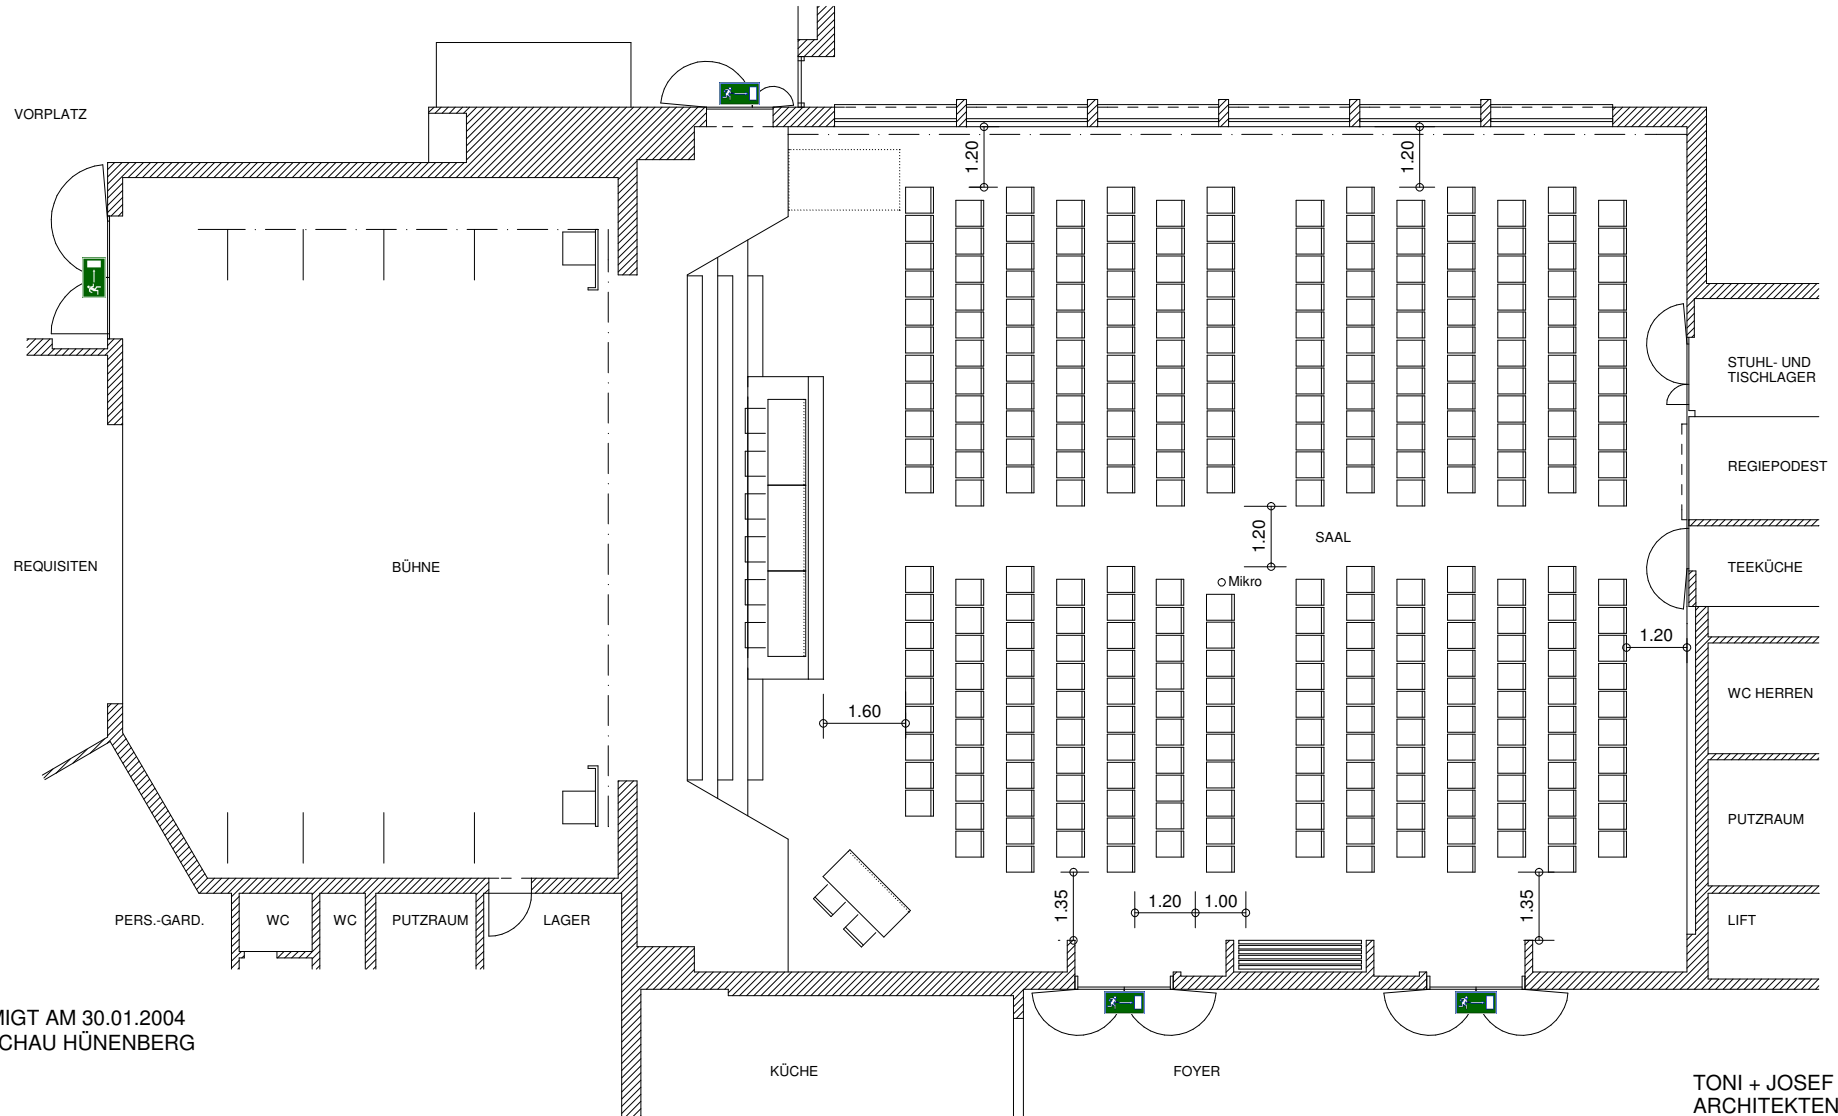

GENEHMIGT AM 30.01.2004
FEUERSCHAU HÜNENBERG

TONI + JOSEF KÄPPELI
ARCHITEKTEN CHAM
PL.NR.: moeb_02 GEZ.: rr/sl
DAT.: 03.02.99 MST.: 1:150
rev.: 18.04.00, 30.01.04