


MÖBLIERUNG SAAL "HEINRICH VON HÜNENBERG"

6331 HÜNENBERG

MÖBLIERUNG : TISCHE \varnothing 180 CM STK. 18

STÜHLE STK. 144 - 180 (8 ODER 10 STK. PRO TISCH)

SAAL "HEINRICH VON HÜNENBERG; BANKETTBESTUHLUNG MIT RUNDTISCHEN (\varnothing 180 cm)

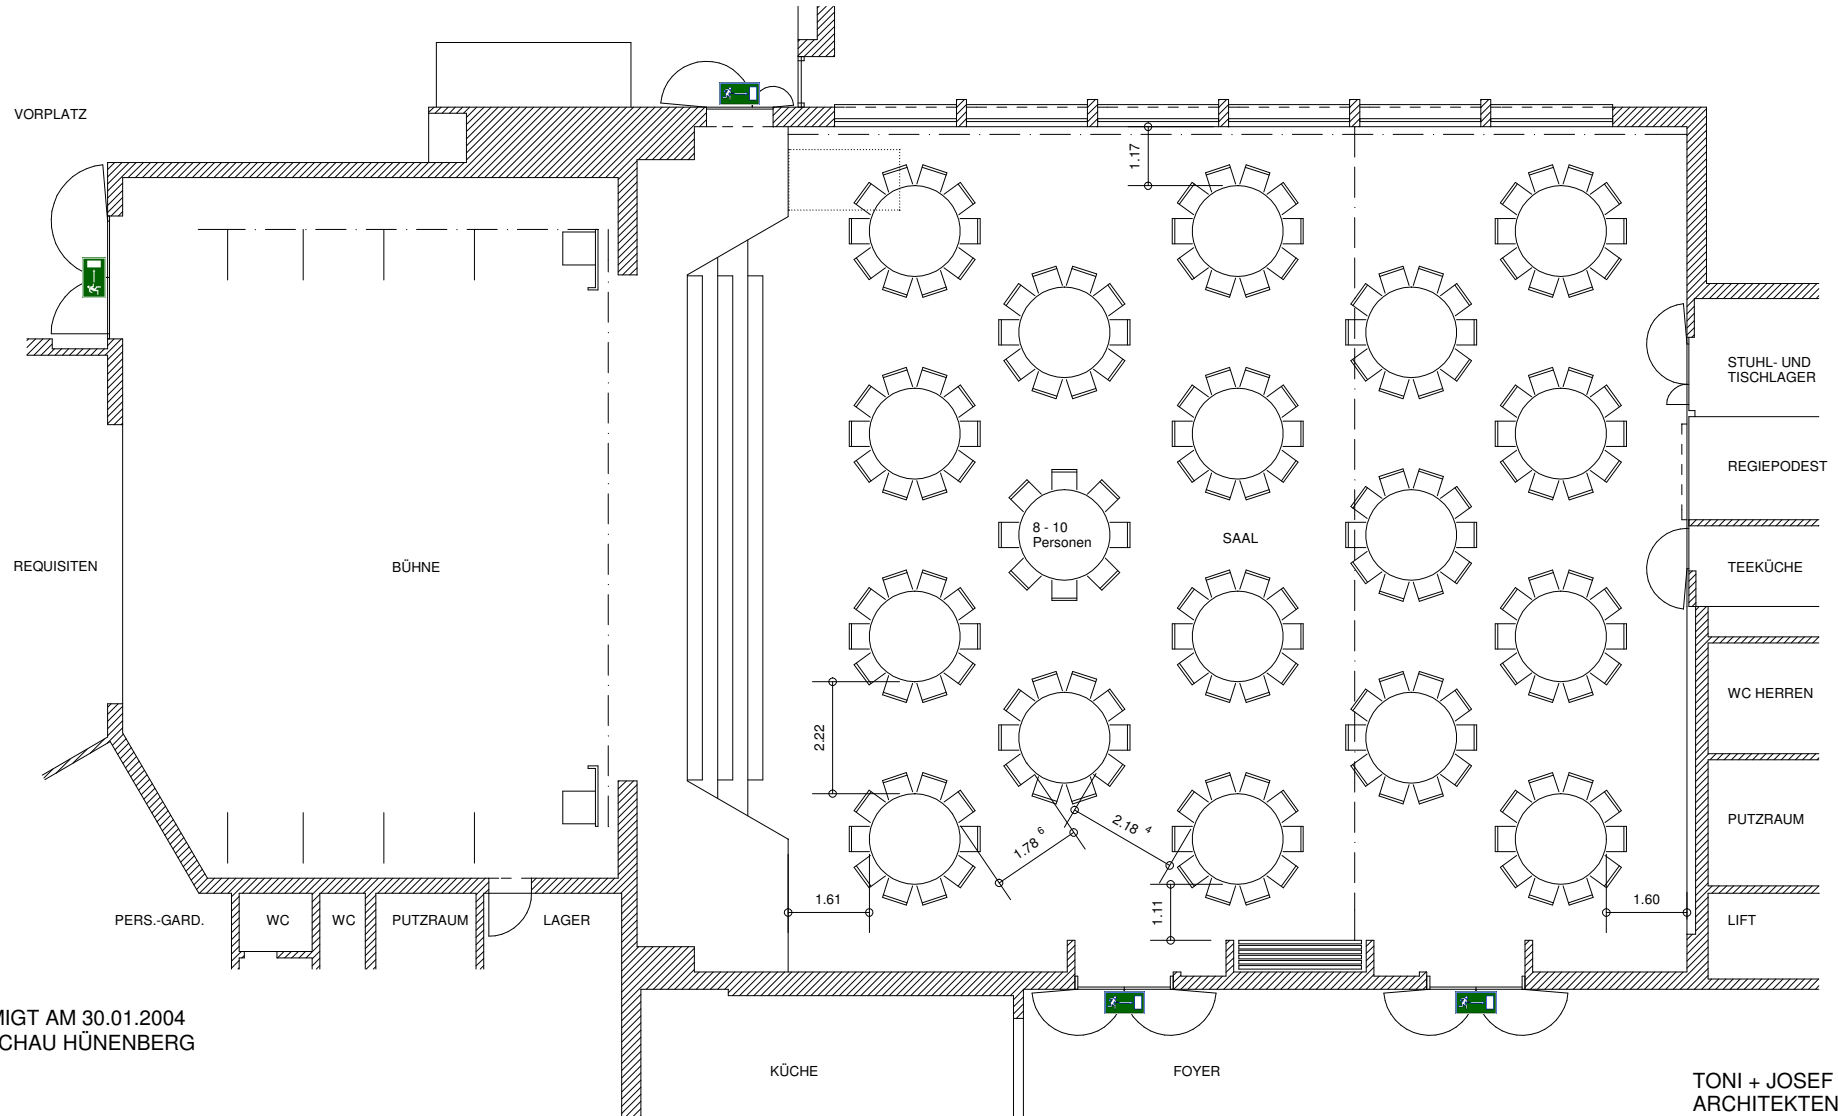

GENEHMIGT AM 30.01.2004
FEUERSCHAU HÜNENBERG

TONI + JOSEF KZPPELI
ARCHITEKTEN CHAM
PL.NR.: moeb_04 GEZ.: JK/sl
DAT.: 11.08.97 MST.: 1:150
rev.: 18.04.00, 30.01.04