

Objektnummer:

2107

Objektname:

Gemeindehaus und MFH Maihölzli, Hünenberg

Bauherr:

Einwohnergemeinde Hünenberg, Chamerstrasse 11, CH-6331 Hünenberg
Tel. +41 41 784 44 30 bau-planung@huenenberg.ch www.huenenberg.ch



Gemeinde Hünenberg

Projektphase:

Bauprojekt

Datum:

24.04.2024

Gez.:

sj

Plannummer:

2254

Planname:

Westfassade Verwaltung

/Volumes/Daten/1 FRB/Objekte/2021/2107 Gemeindehaus Hünenberg/09 Planung/2107.pln

Masstab:

1:100

Dimension.:


Din A2

Höhenlage:

±0.00 = 455.15 m ü.M.

Röck Baggenstos Architekten AG dipl. Architekten ETH/SIA Mühlegasse 18 CH-6340 Baar
Tel. +41 41 727 07 77 Fax +41 41 727 07 71 info@rb-architekten.ch www.rb-architekten.ch

RÖCK
BAGGENSTOS
ARCHITEKTEN

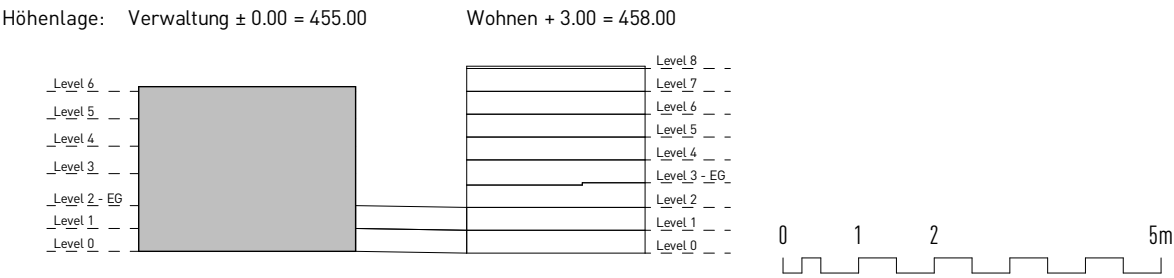


Landeigentümer & Bauherrschafft:
Gemeinde Hünenberg

Hünenberg, 24.04.2024
Renate Hoxlyer
Gemeindepräsidentin, Vorsteherin Präsidiales und Finanzen

Hünenberg, 24.04.2024
Robin Ammann
Gemeinbeschreiber, Leiter Präsidiales und Finanzen

Architekt:
Röck Baggenstos Architekten

Baar, 24.04.2024
Thomas Baggenstos
Gesamtleiter Generalplaner

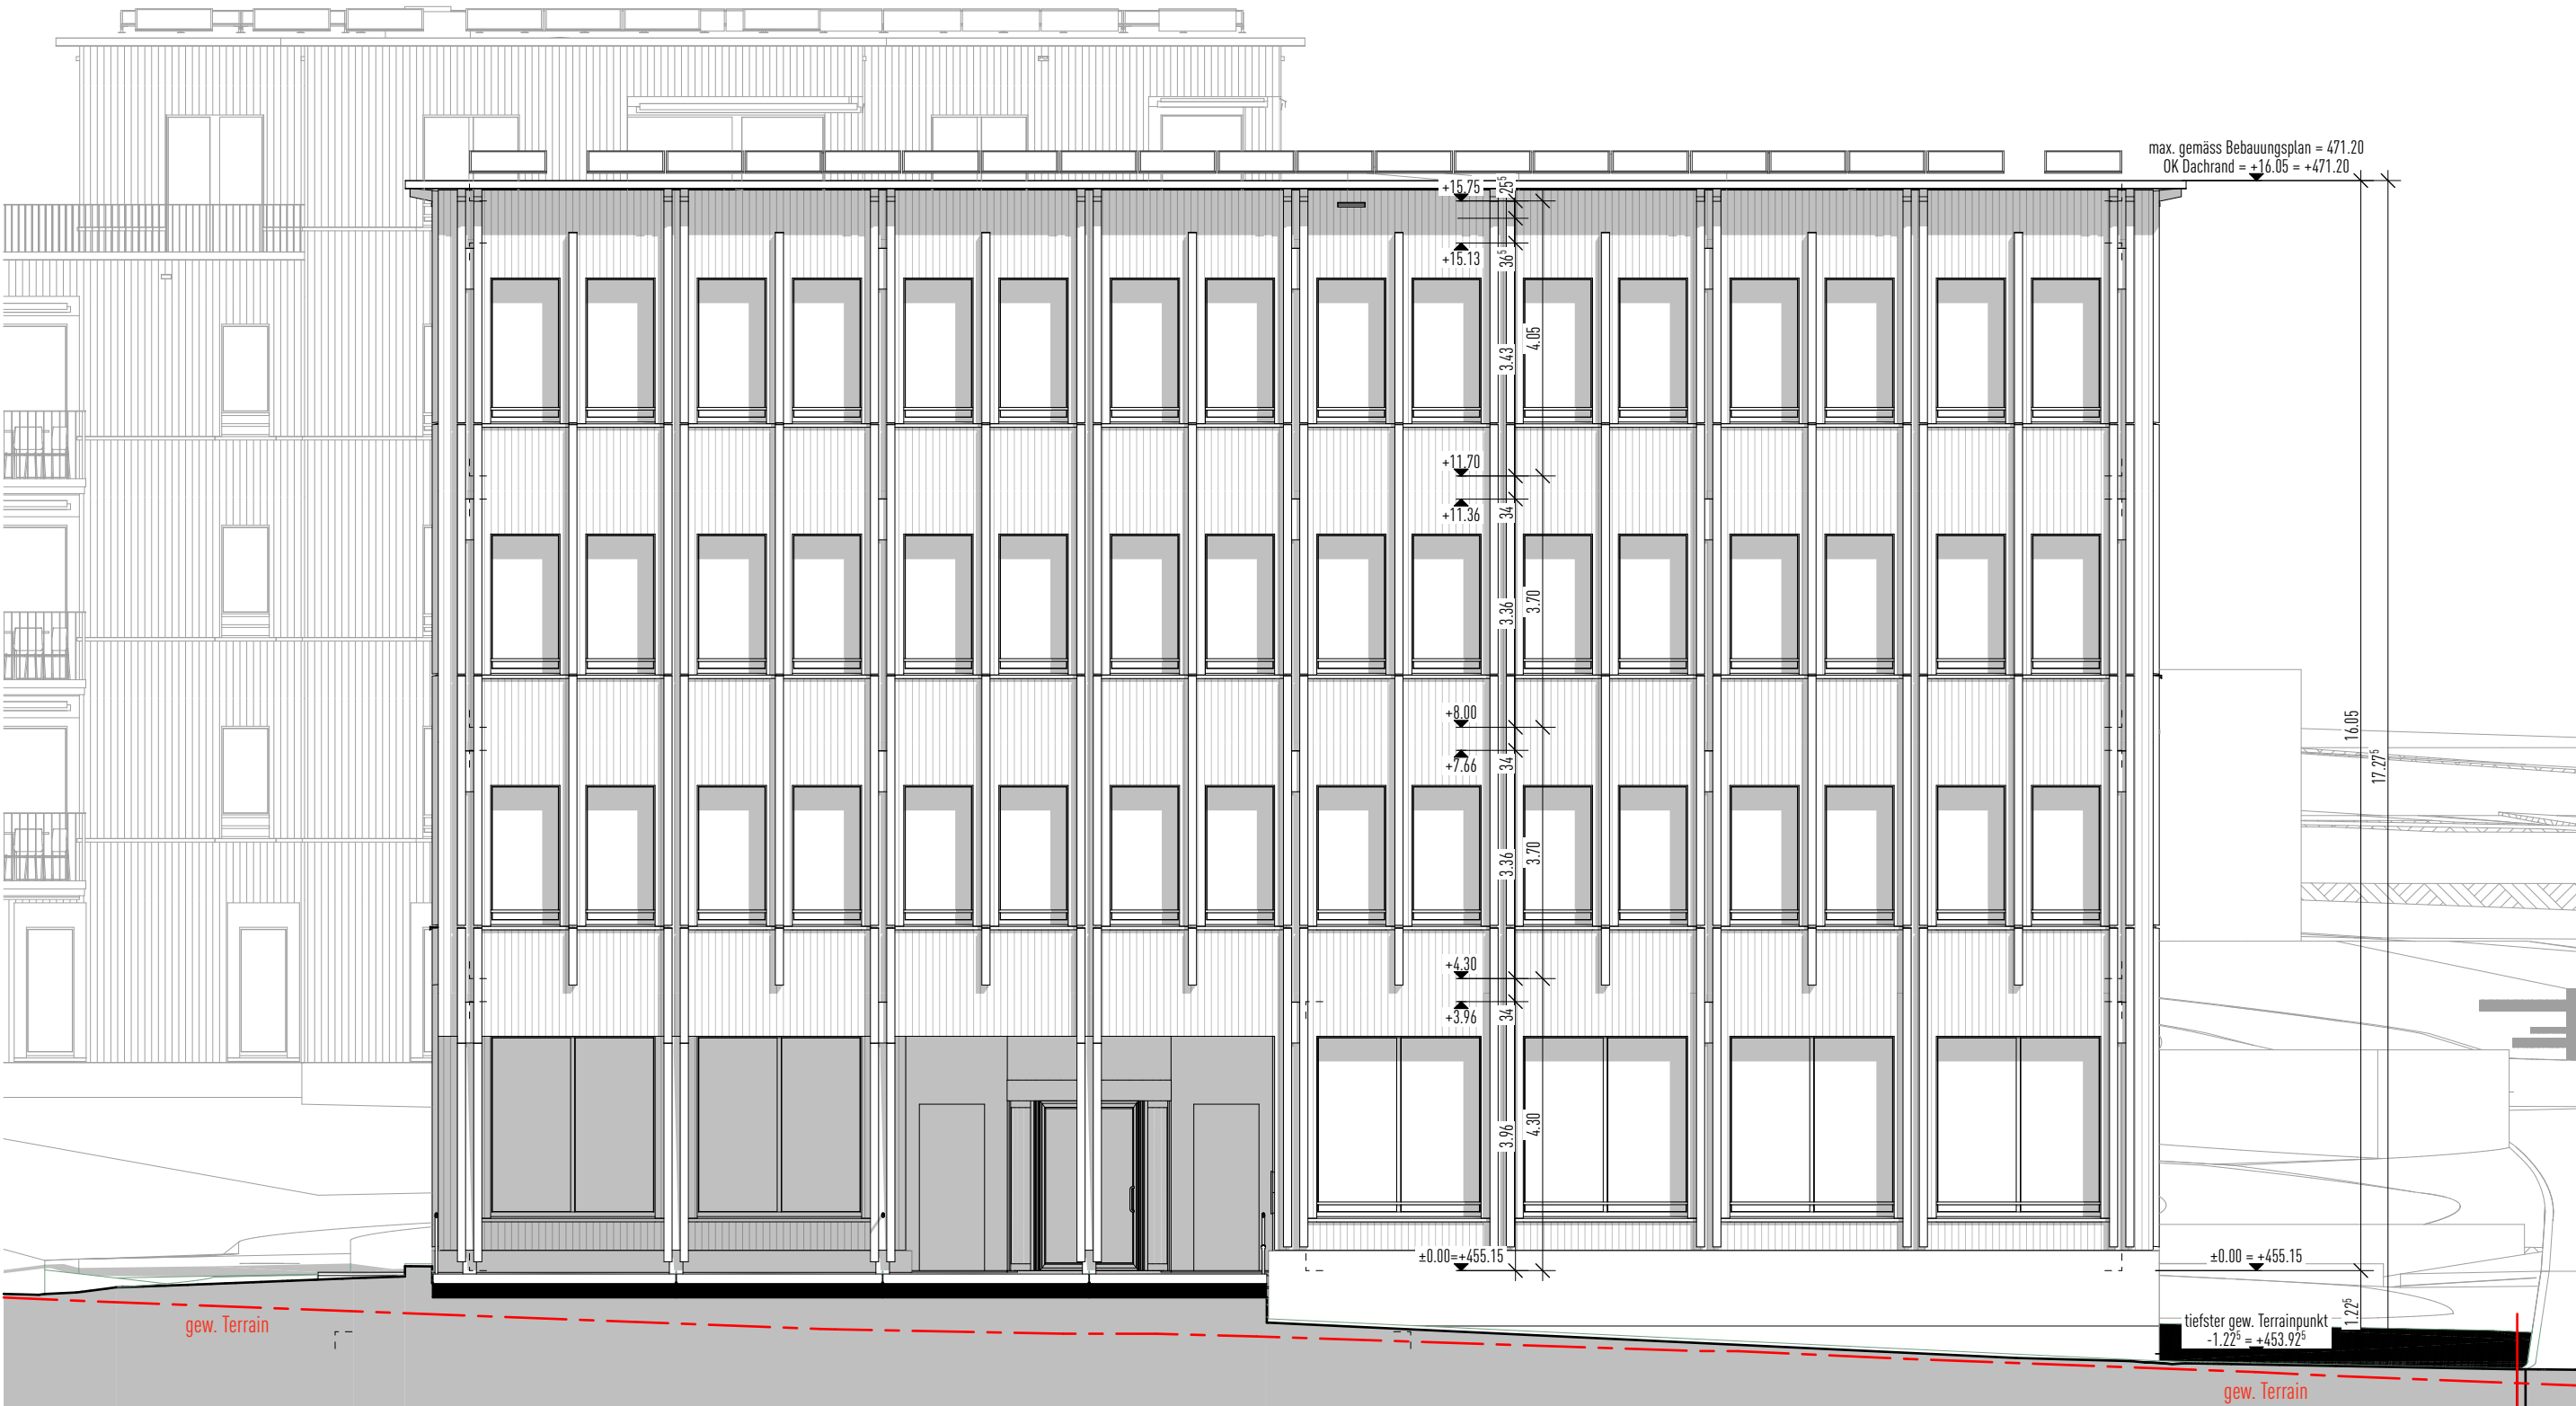

GS 641
GS 7377