

Vorprüfung durch die Baudirektion

Zug. den _____ Der Baudirektor: _____

Öffentliche Auflage
Publikation im Amtsblatt

von: _____ Nr.: _____ Ziffer: _____

Öffentliche Auflage auf der Abteilung Bau und Planung

von: _____ bis: _____



Durch den Gemeinderat beschlossen am

Die Gemeindevorsteherin: _____ Der Gemeindevorsteher: _____

Genehmigung durch die Baudirektion

Zug. den _____ Der Baudirektor: _____

Ausschnitt Reusspitz
Massestab 1:10'000

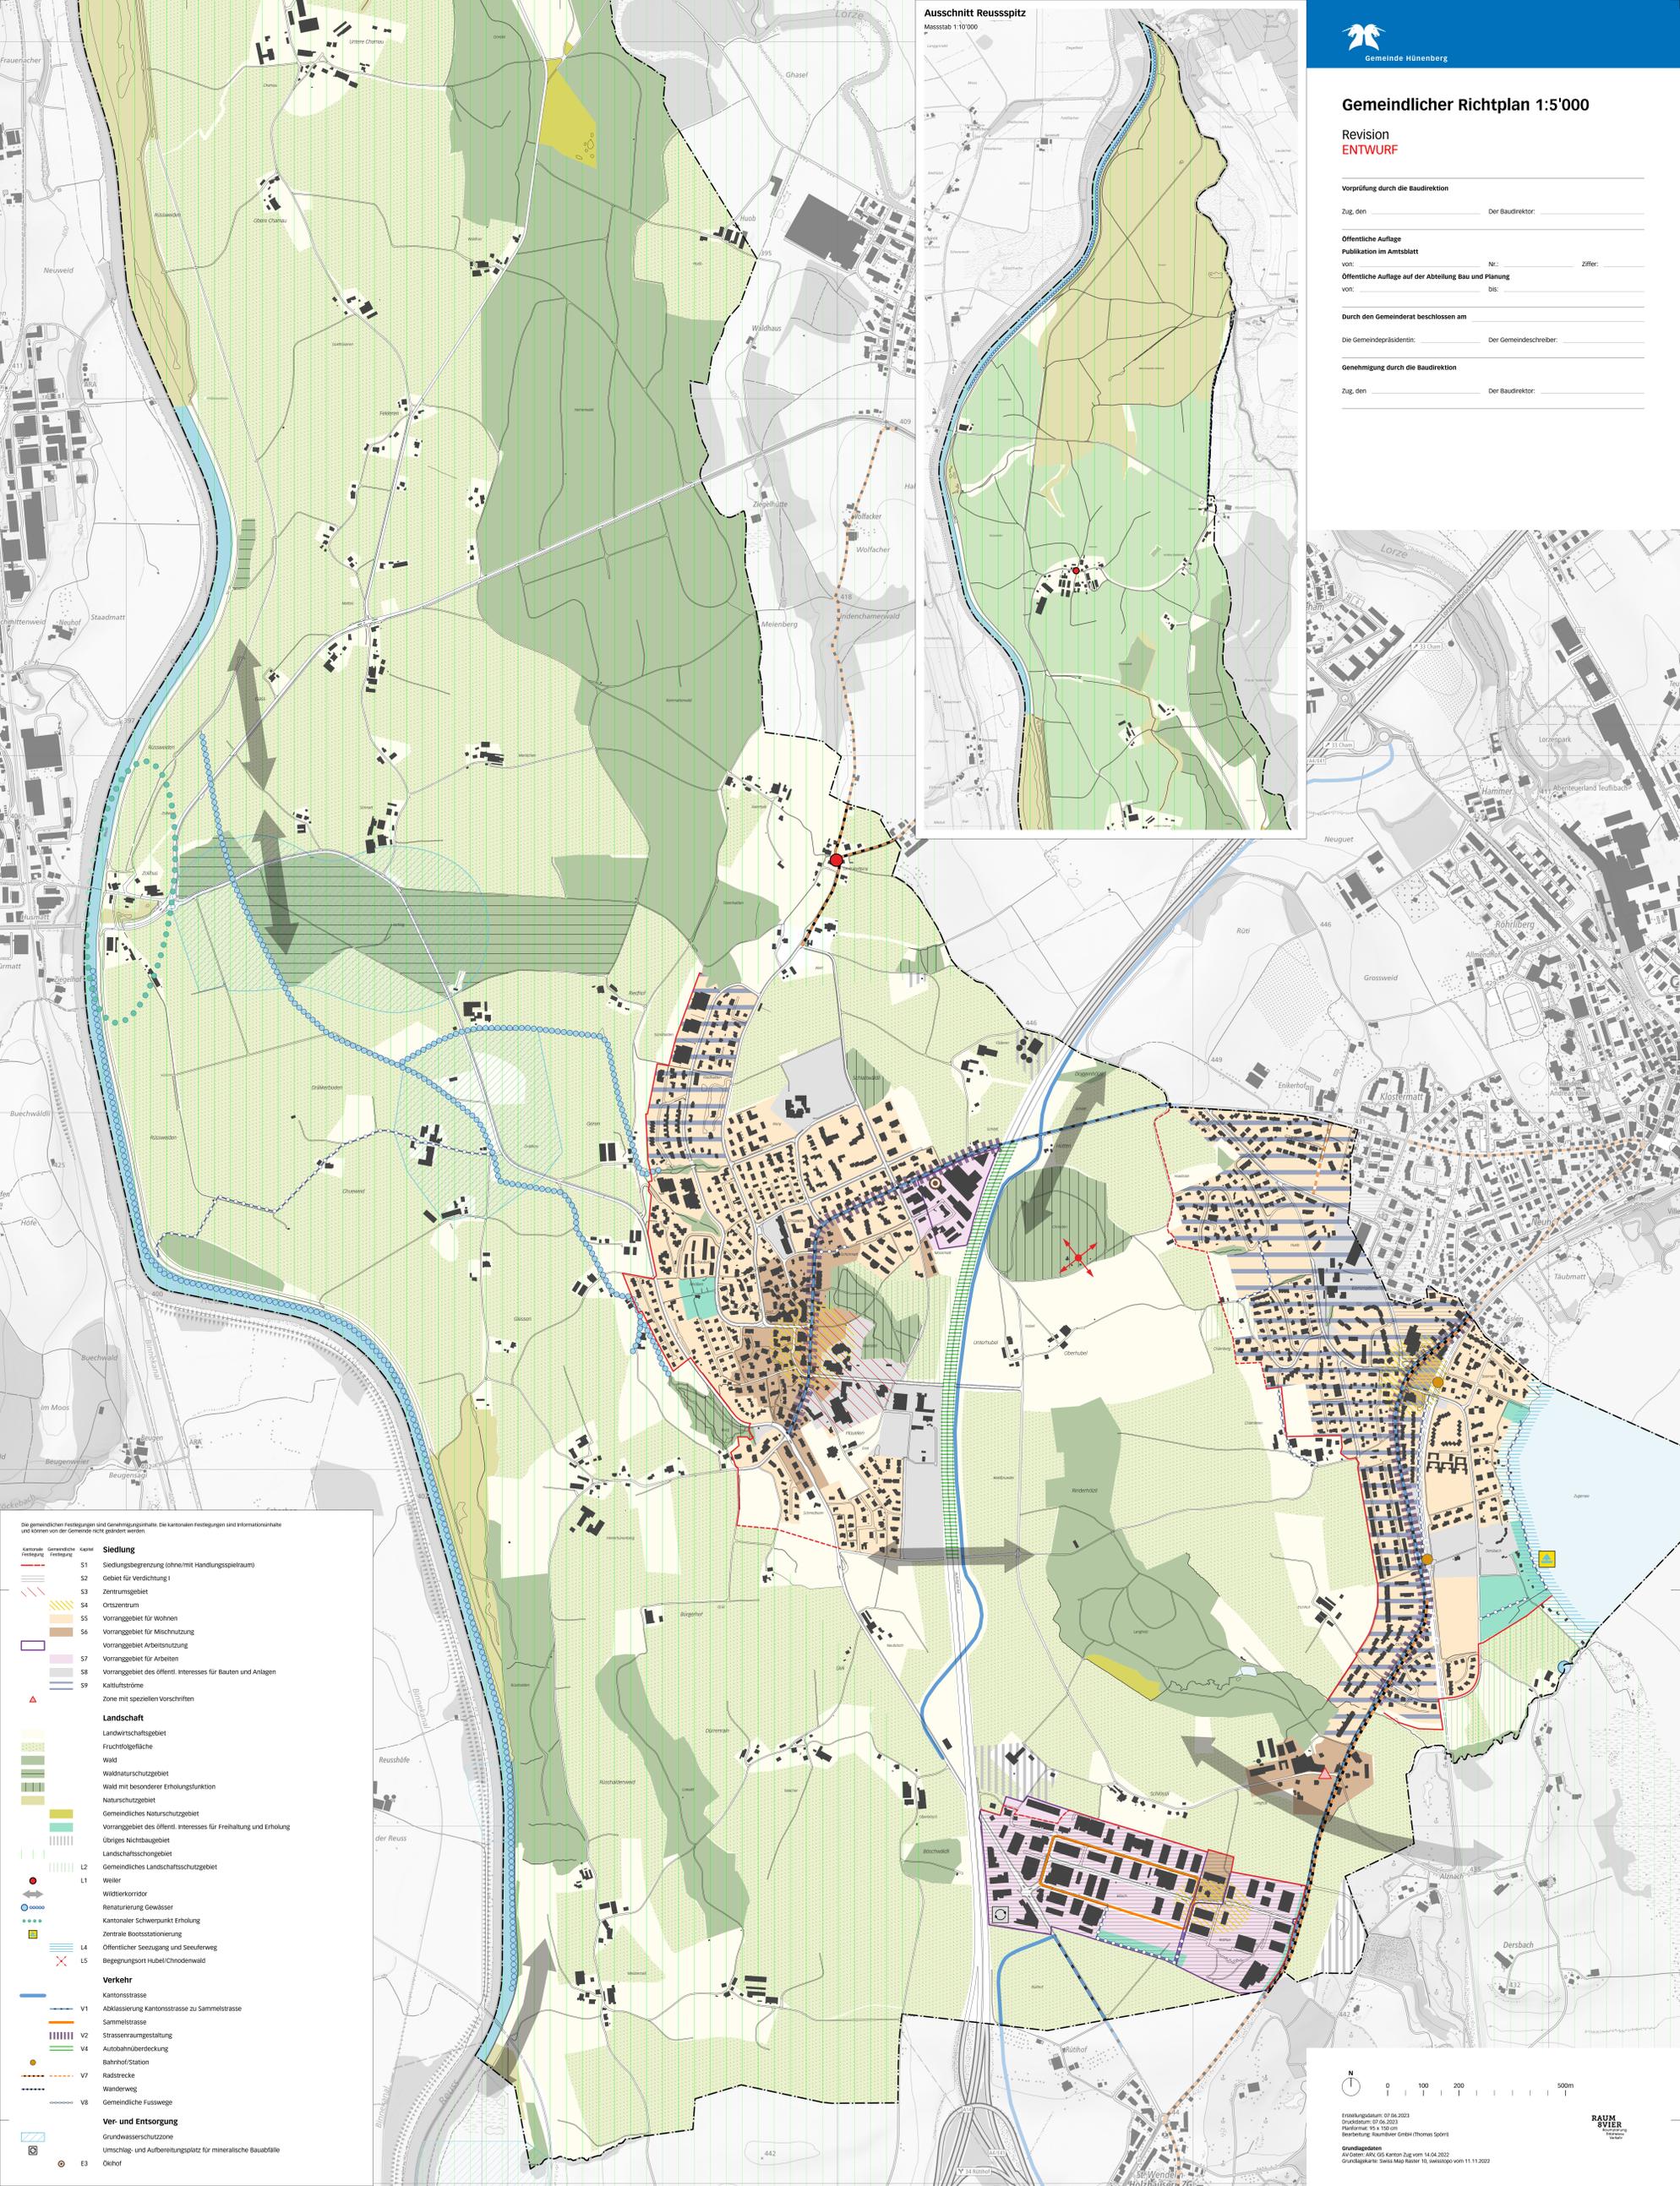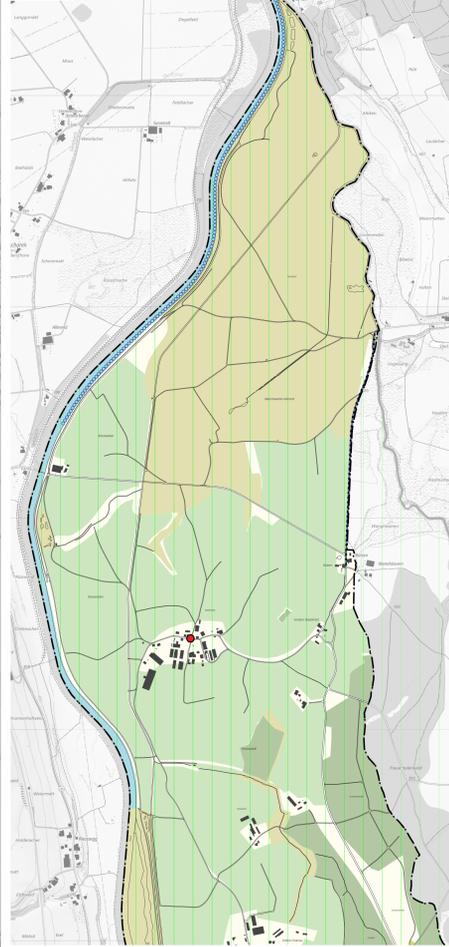


- Die gemeindlichen Festlegungen sind Genehmigungsstufe. Die kantonalen Festlegungen sind Informationsstufe und können von der Gemeinde nicht geändert werden.
- Siedlung**
- S1 Siedlungsbegrenzung (ohne mit Handlungsspielraum)
 - S2 Gebiet für Verdichtung I
 - S3 Zentrumgebiet
 - S4 Ortszentrum
 - S5 Vorranggebiet für Wohnen
 - S6 Vorranggebiet für Mischnutzung
 - S7 Vorranggebiet für Arbeitsnutzung
 - S8 Vorranggebiet für Arbeiten
 - S9 Vorranggebiet des öffentl. Interesses für Bauten und Anlagen
 - Zone mit speziellen Vorschriften
- Landschaft**
- Landschaftsgebiet
 - Fruchtfolgefläche
 - Wald
 - Waldnaturschutzgebiet
 - Wald mit besonderer Erholungsfunktion
 - Naturschutzgebiet
 - Gemeindliches Naturschutzgebiet
 - Vorranggebiet des öffentl. Interesses für Freizeitalt und Erholung
 - Globales Nichtbaugelände
 - Landschaftsschutzgebiet
 - L2 Gemeindliches Landschaftsschutzgebiet
 - L1 Wildtierkorridor
 - Renaturierung Gewässer
 - Kantonaler Schwerpunkt Erholung
 - Zentrale Dienstleistungszone
 - L4 Öffentlicher Seesprung und Seesprungweg
 - L5 Begegnungsort Hubel/Chnodenwald
- Verkehr**
- Kantonsstrasse
 - V1 Abklassierung Kantonsstrasse zu Sammelstrasse
 - Sammelstrasse
 - V2 Strassenraumgestaltung
 - V4 Autobahnüberdeckung
 - Bahnhof/Station
 - V7 Radstrecke
 - Wanderweg
 - V8 Gemeindliche Fusswege
- Ver- und Entsorgung**
- Grundwassererschützte
 - Umschlag- und Aufbereitungsplatz für mineralische Baubfälle
 - E3 Ökholz

Erstellungsdatum: 07.06.2023
 Druckdatum: 07.06.2023
 Planformat: 95 x 100 cm
 Berechnung: GeoBasis GmbH (Thomas Spörli)

Grundlagenplan:
 AV/Strassen 2016, GIS-Kanton Zug vom 14.06.2022
 Grundlagenplan: GeInfo Map Server 10, version 1 vom 11.11.2022

RAUM SVIER


Teilkarte: Nutzungsdichte
Massestab 1:15'000

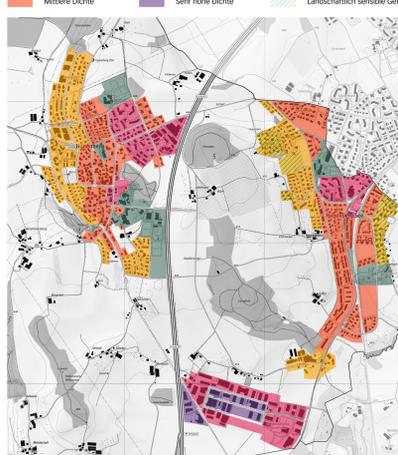

Teilkarte: Zukünftiges Strassennetz (mit Umfahrung Cham-Hünenberg)
Massestab 1:20'000



Teilkarte: Radstreckennetz
Massestab 1:20'000

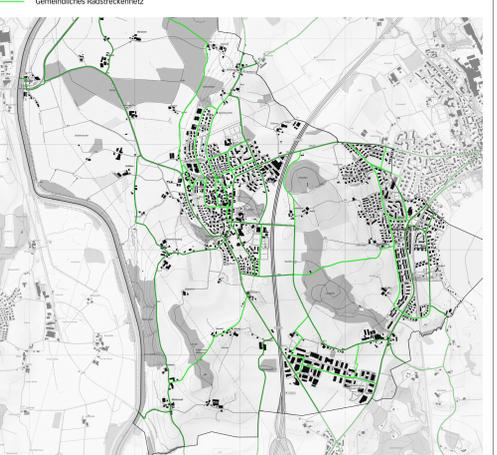

Teilkarte: Fusswegnetz
Massestab 1:20'000

