

Richtplananpassung Suurstoffi West, Rotkreuz

Planbezeichnung: Richtplankarte Datum: 6. September 2016 Massstab: 1:5000

Vom Gemeinderat beschlossen am:

Die Gemeindepräsidentin: Der Gemeindevorstand:

Vorprüfung durch die Kantonale Baudirektion:

Zug, den: Der Kantonsplaner:

Öffentliche Auflage

Publikation im Amtsblatt:

Nr.: vom: Ziffer:

Öffentliche Auflage auf der Gemeindekanzlei

vom: bis:

Bescheinigung:

Vom Gemeinderat beschlossen am:

Die Gemeindepräsidentin: Der Gemeindevorstand:

Vom Amt für Raumplanung des Kantons Zug genehmigt am:

Publikation im Amtsblatt:

Nr.: vom: Ziffer:

Plan-Nummer: 4.1480-07 GIS-Datei: risc_richtplan.gws Datum: 14.09.2016/vpi

Legende

Die grau hinterlegten Legendenelemente sind Genehmigungsinhalt, die übrigen Informationsinhalt. Die mit * bezeichneten Legendenelemente stammen aus dem kantonalen Richtplan und können von der Gemeinde nicht geändert werden.

Siedlung

Ausgangslage	Richtplaninhalt	Nr.	
		S4	Siedlungsbegrenzung ohne Handlungsspielraum
		S4	Gebiet mit Siedlungserweiterung (Strategische Reserven)
		S3	Vorranggebiet für Wohnen
		S3	Vorranggebiet für Mischnutzungen
		S2	Vorranggebiet für Arbeiten
		S2	Vorranggebiet des öffentlichen Interesses
		S10	Vorranggebiet Bauzone mit speziellen Vorschriften
		S10	bebaubarer Bereich
		S10	nicht bebaubarer Bereich
		S7	Zulässiger Bereich für Hochhausentwicklung
		S7	Schlittelbahn
		*	Ortsbildschutz

Landschaft

Ausgangslage	Richtplaninhalt	Nr.	
		*	Landwirtschaftsgebiet (Landwirtschaftszone, Fruchtfolgeflächen, Spezialzone)
		*	Übriges Vorranggebiet mit speziellen Vorschriften
		L2	Weiler
		*	Inertstoffdeponie (Aushubmaterial / Inertstoffe)
		*	Kantonales Naturschutzgebiet
		*	Kommunales Naturschutzgebiet / Naturobjekt
		*	Wildtierkorridor
		*	Landschaftsschongebiet
		L3	Kommunales Landschaftsschutzgebiet
		*	Renaturierung Gewässer

Ver- und Entsorgung

Ausgangslage	Richtplaninhalt	Nr.	
		*	Gasleitung
		*	Grundwasserschutzzone
		*	Hochspannungsleitung

Verkehr

Ausgangslage	Richtplaninhalt	Nr.	
		*	Hochleistungsstrasse (HLS)
		*	Umbau Anschluss Hochleistungsstrasse
		*	Hauptverkehrsstrasse (HVS)
		*	Verbindungsstrasse (VS)
		*	Änderung Typisierung
		V2	Sammelstrasse
		V3	Erschliessungsstrasse
		V4	Anschlusspunkt neue Erschliessung
		V6	Umbau Knoten
		V7	Tor / Strassenraumgestaltung
		V5	Verkehrberuhigter, siedlungsorientierter Strassenabschnitt

Motorisierter Individualverkehr MV:

		*	Bahnlinie
		*	Bahnhof / Haltestelle
		*	Planungskorridor Feinverteiler (Zwischenergebnis gemäss kantonaalem Richtplan vom 28. Jan. 2004)
		V8	Bushaltestelle
			Schiffsteg

Öffentlicher Verkehr ÖV:

		*	Kantonale Radstrecke
		*	Kantonaler Wanderweg
		V9	Kommunaler Fussweg
		V9	Verbesserung Querung für Fussgänger und Radverkehr

langsamverkehr LV:

		*	Kommunale Radstrecke
		*	Kantonaler Wanderweg
		V9	Kommunaler Fussweg
		V9	Verbesserung Querung für Fussgänger und Radverkehr


Ruhender Verkehr:

		S13	Parkierungsanlage / Park and Ride (öffentlich und privat)
			Bike und Ride



Information

			Wald
			Waldfeststellung gemäss separatem kant. Verfahren
			Gewässer
			Weiterführung Wanderweg in Kanton Luzern



Ausschnitt aus dem rechtsgültigen Richtplan (nicht Gegenstand des Verfahrens)

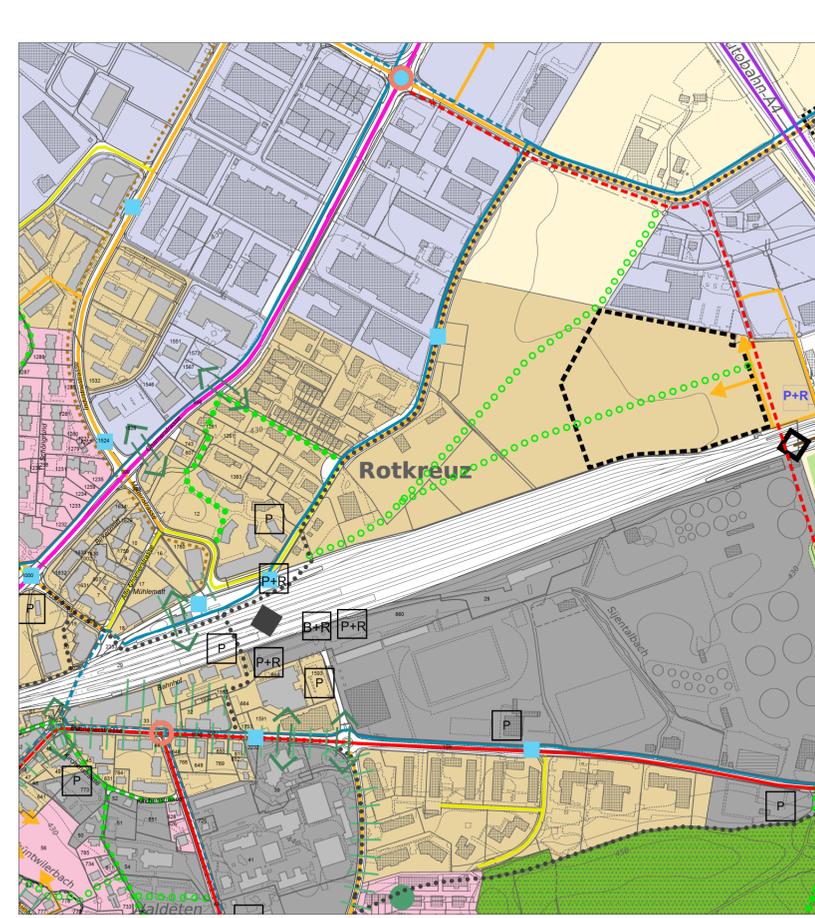

Ausschnitt mit Änderungen (Gegenstand des Verfahrens)

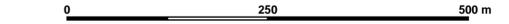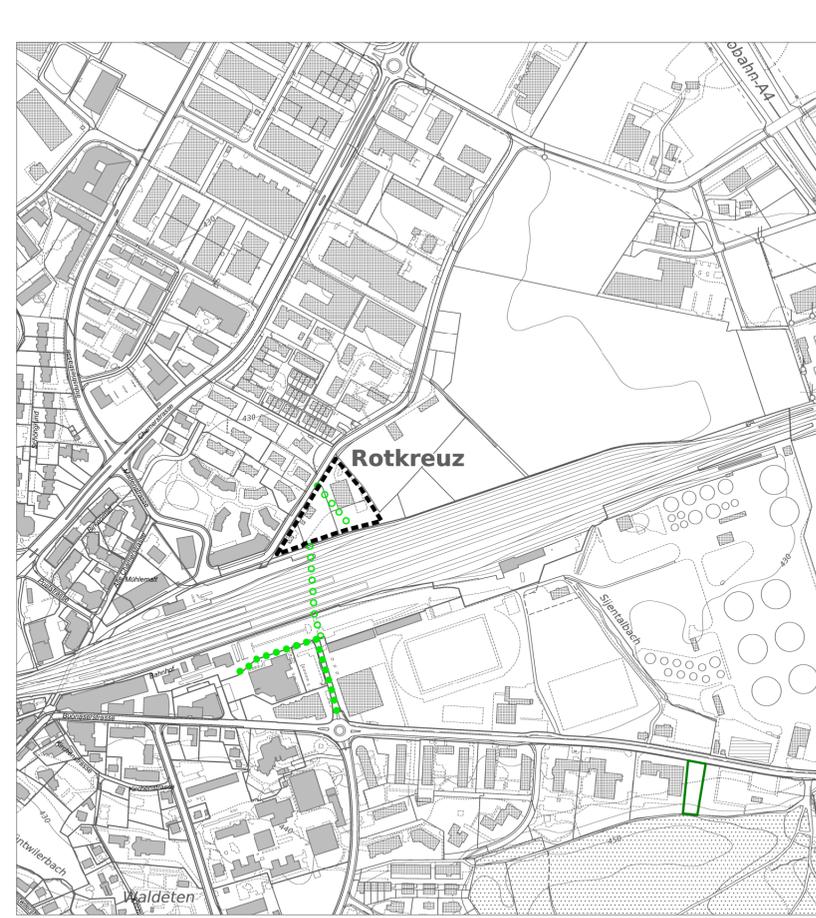

Ausschnitt aus dem rechtsgültigen Richtplan mit Änderungen (Zustand nach Genehmigung)

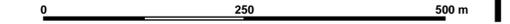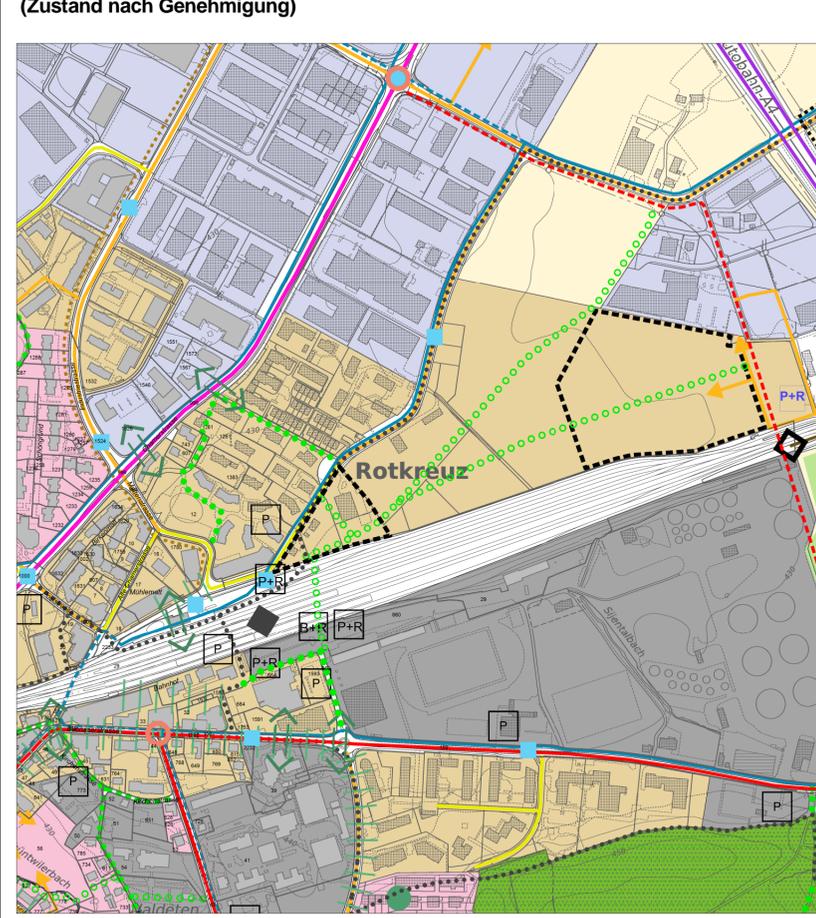

Ausgangslage	Richtplaninhalt	Nr.	
		S7	Zulässiger Bereich für Hochhausentwicklung
		V9	Kommunaler Fussweg