



Objekt Umgestaltung Birkenstrasse  
Rotkreuz

Bauherr Gemeinde Risch  
Zentrum Dorfmat  
6343 Rotkreuz

Ausführungsprojekt  
Situation 1:1000  
Bauphasenplan

Datum 23.02.2022  
Gez. Ra  
Gep. Zi  
Massstab 1:1000  
Format 60 x 105  
Plan Nr.  
18007 - 41

Wismer+Partner AG - Beratende Ingenieure und Planer SIA - EG ISO 9001:2008  
Grundstrasse 3 - 6343 Rotkreuz - Telefon 041-799 71 31 - Fax 041-799 71 41 - info@wismer-partner.ch

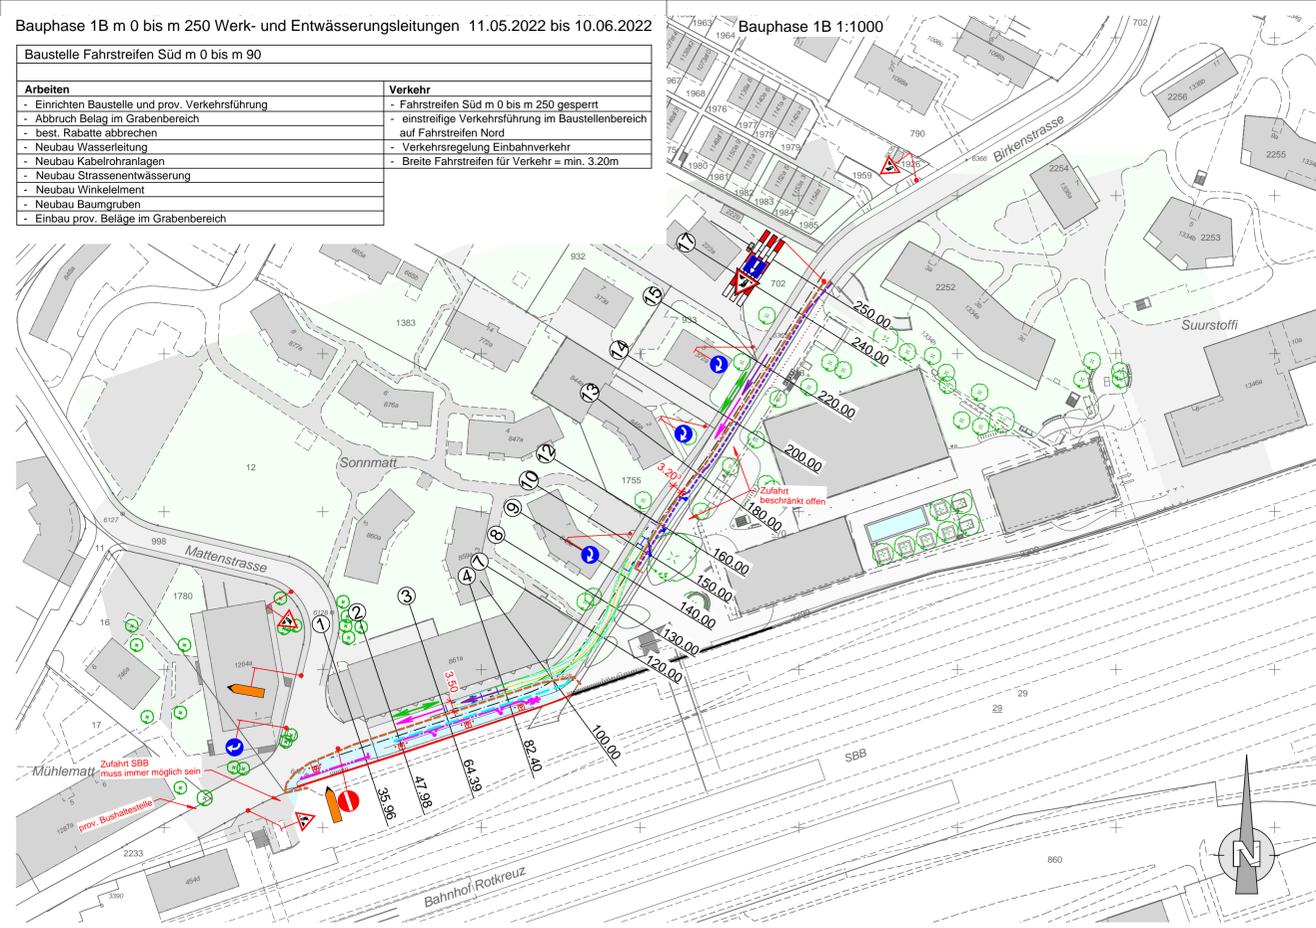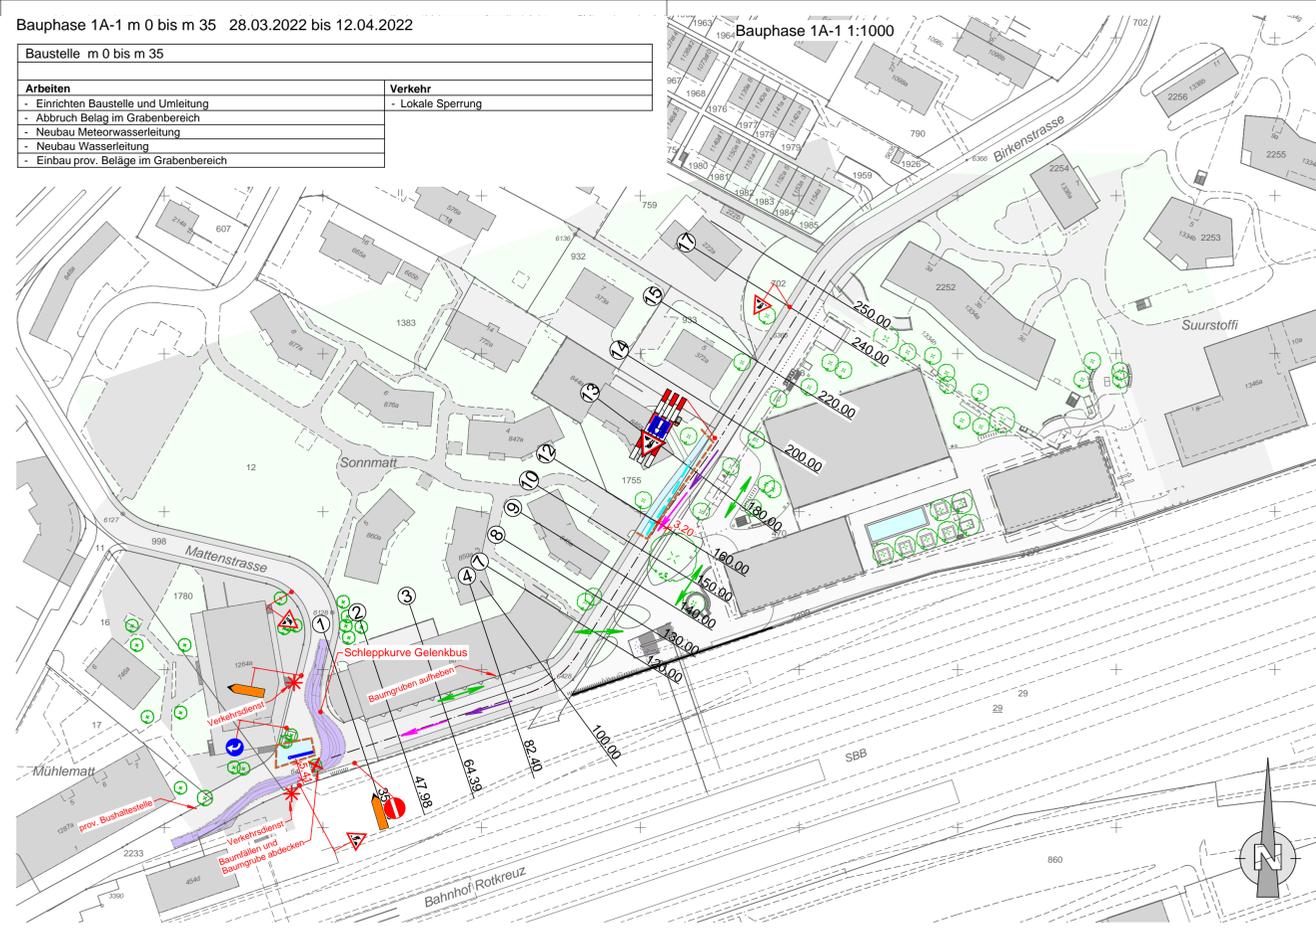

Legende :

	best. Gehweg		proj. Strassenablauf
	best. Fahrbahn		proj. Meteorwasserleitung
	best. Vorplatz		proj. Elektro-Kabelblock
	proj. Belag		proj. Wasserleitung
	Baustellenfläche		proj. Swisscom
	Kandelaber		proj. Netzwerk Feuerwehr
	Fussgänger		proj. Randabschlüsse
	Fahrtrichtung ÖV		
	Fahrtrichtung MIV		
	Abschränkungen mit Doppellatte		

**WARNUNG**  
Die Werkleitungen in diesem Plan haben nur informativen Charakter. Für Einmessungen, Sondierungen etc. müssen die Originalpläne der betreffenden Werke verwendet werden. Vor Bauarbeiten im Bereich Werkleitungen müssen die Werke informiert werden!

QM - System Wismer + Partner AG

Index	Gez./Datum	Änderungen/Ergänzungen	Geprüft

