

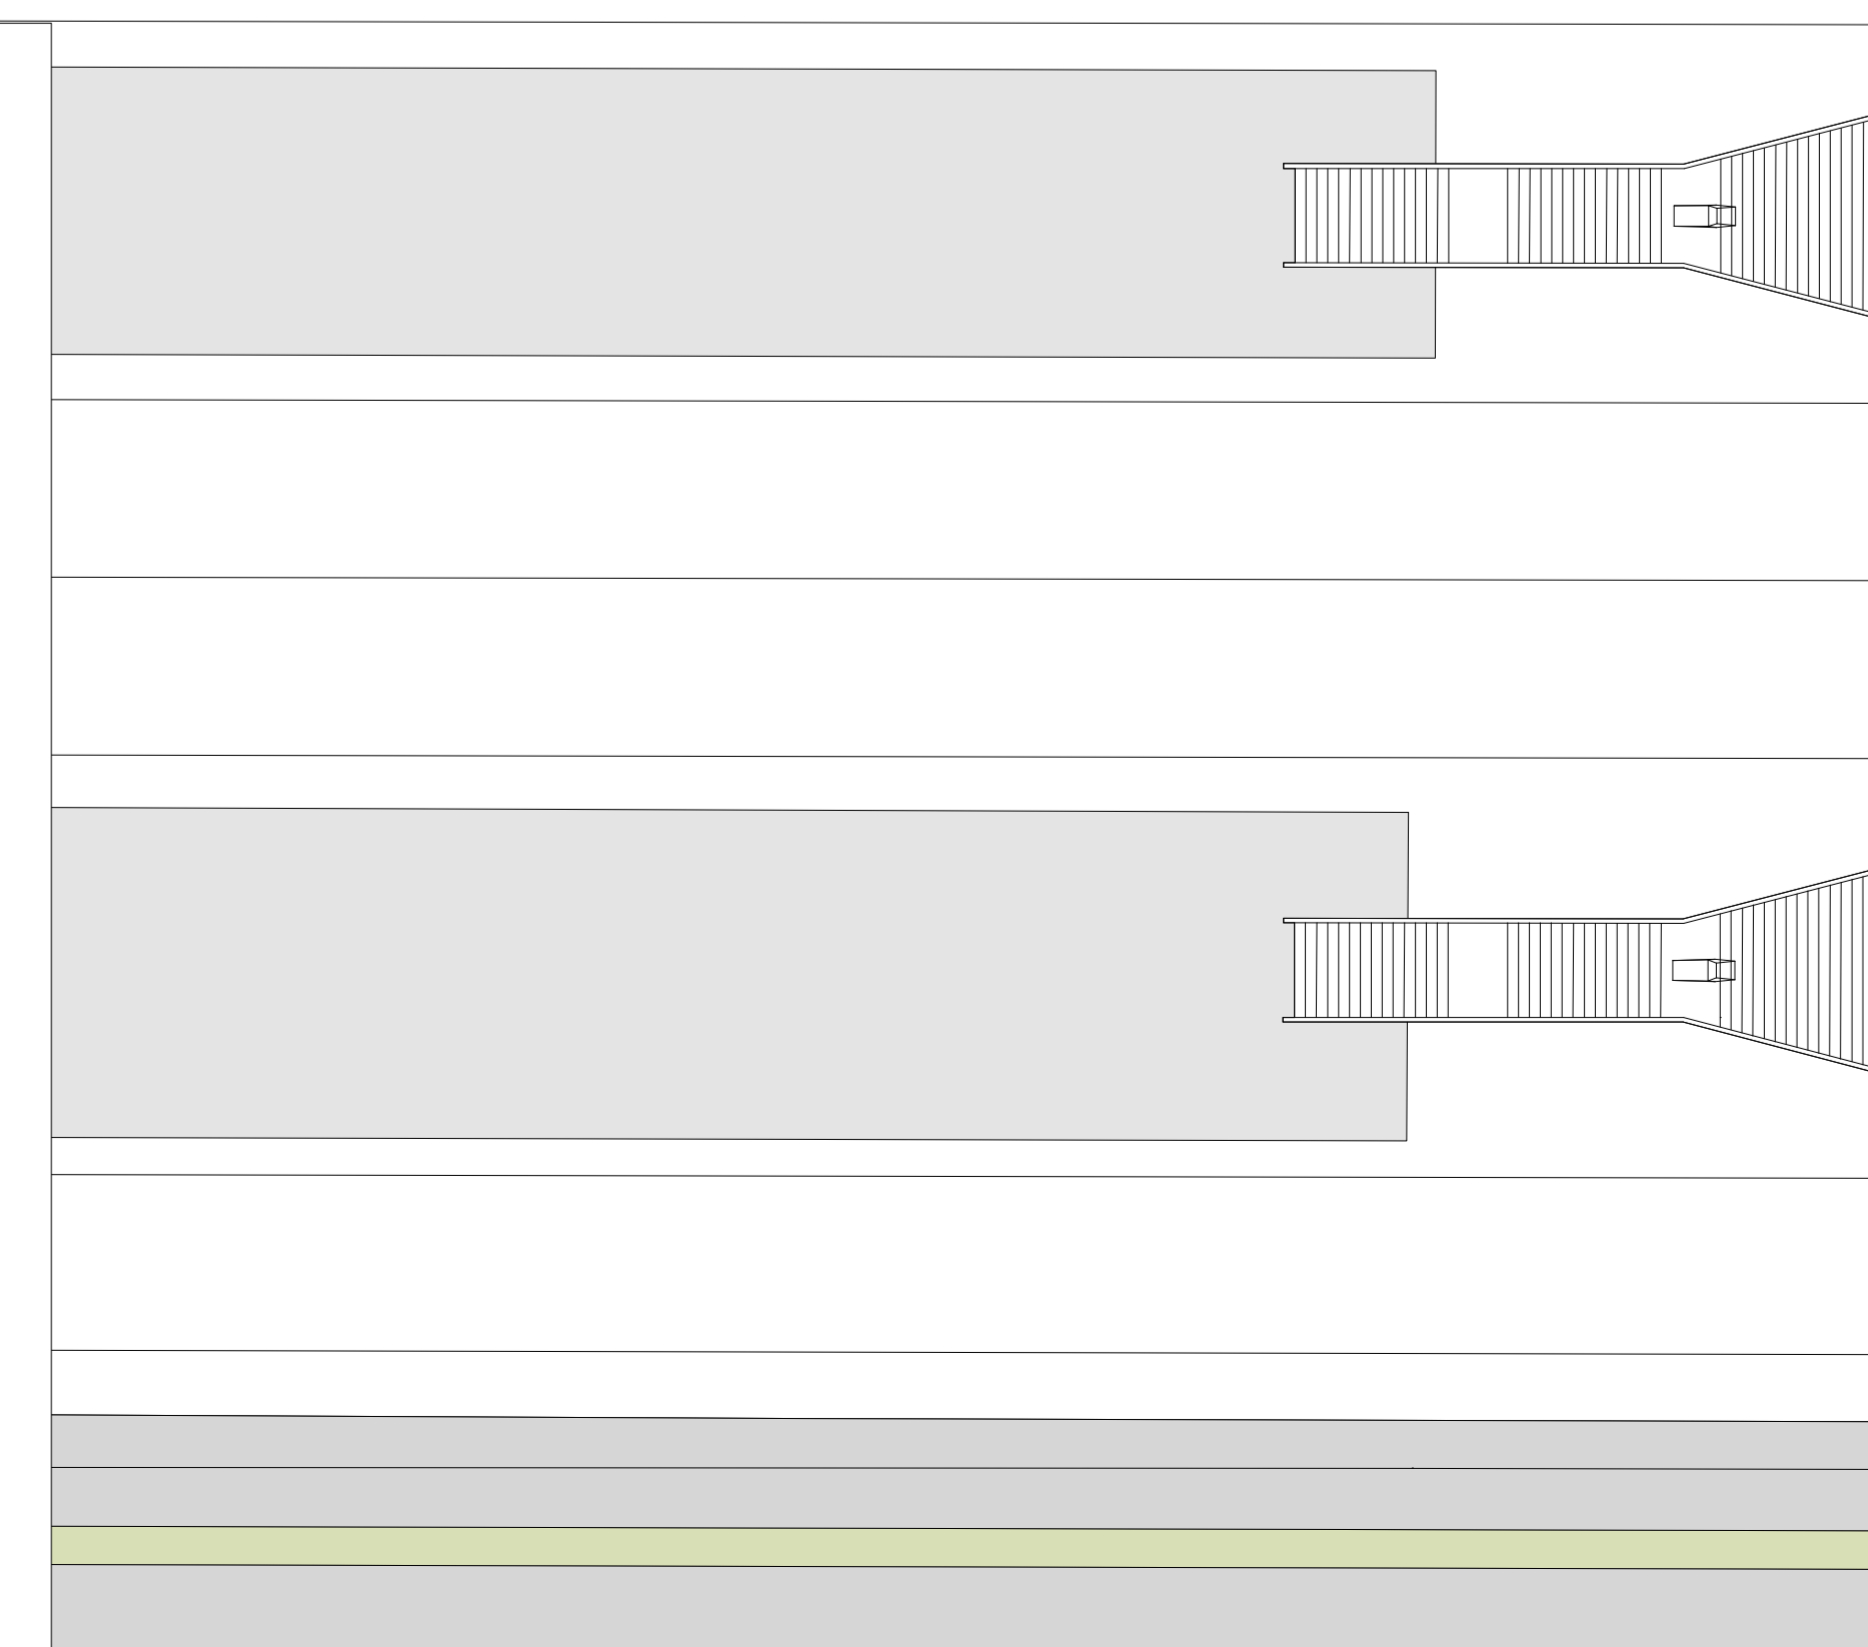


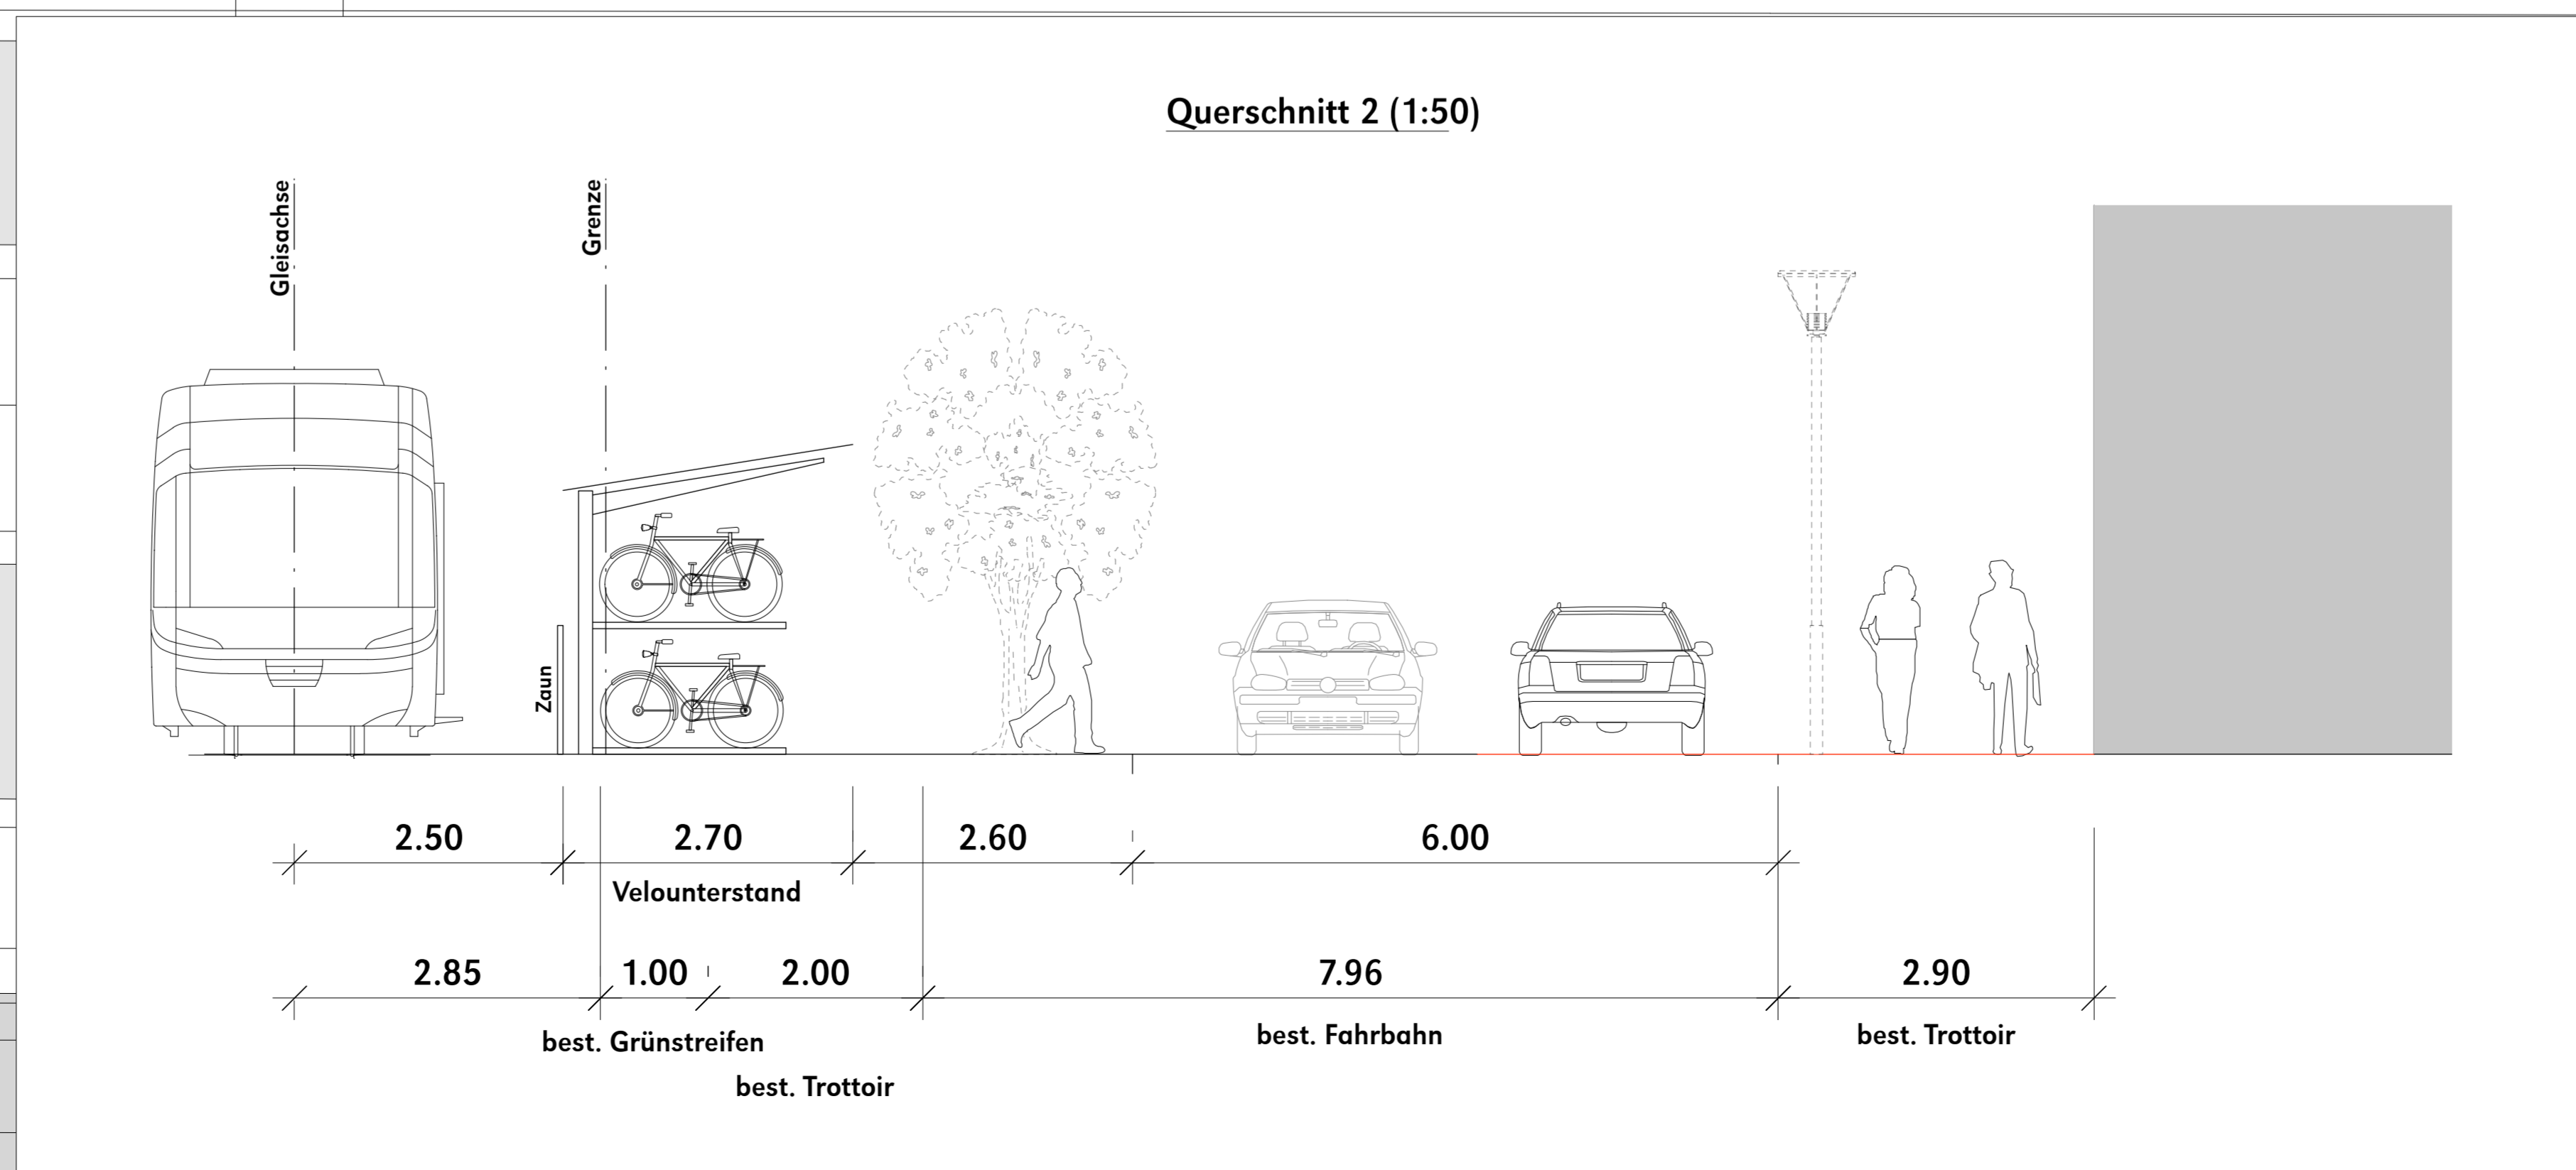

Plan Situation

- ca. 424 Abstellplätze für normale Velos (doppelstöckig, überdacht)
- ca. 10 Abstellplätze für E-Bikes (mit Ladestation)
- ca. 4 Abstellplätze für spezielle Velos (mit Schliessfach)
- ca. 24 Abstellplätze V-Locker

←→ Zu- & Wegfahrten Velos

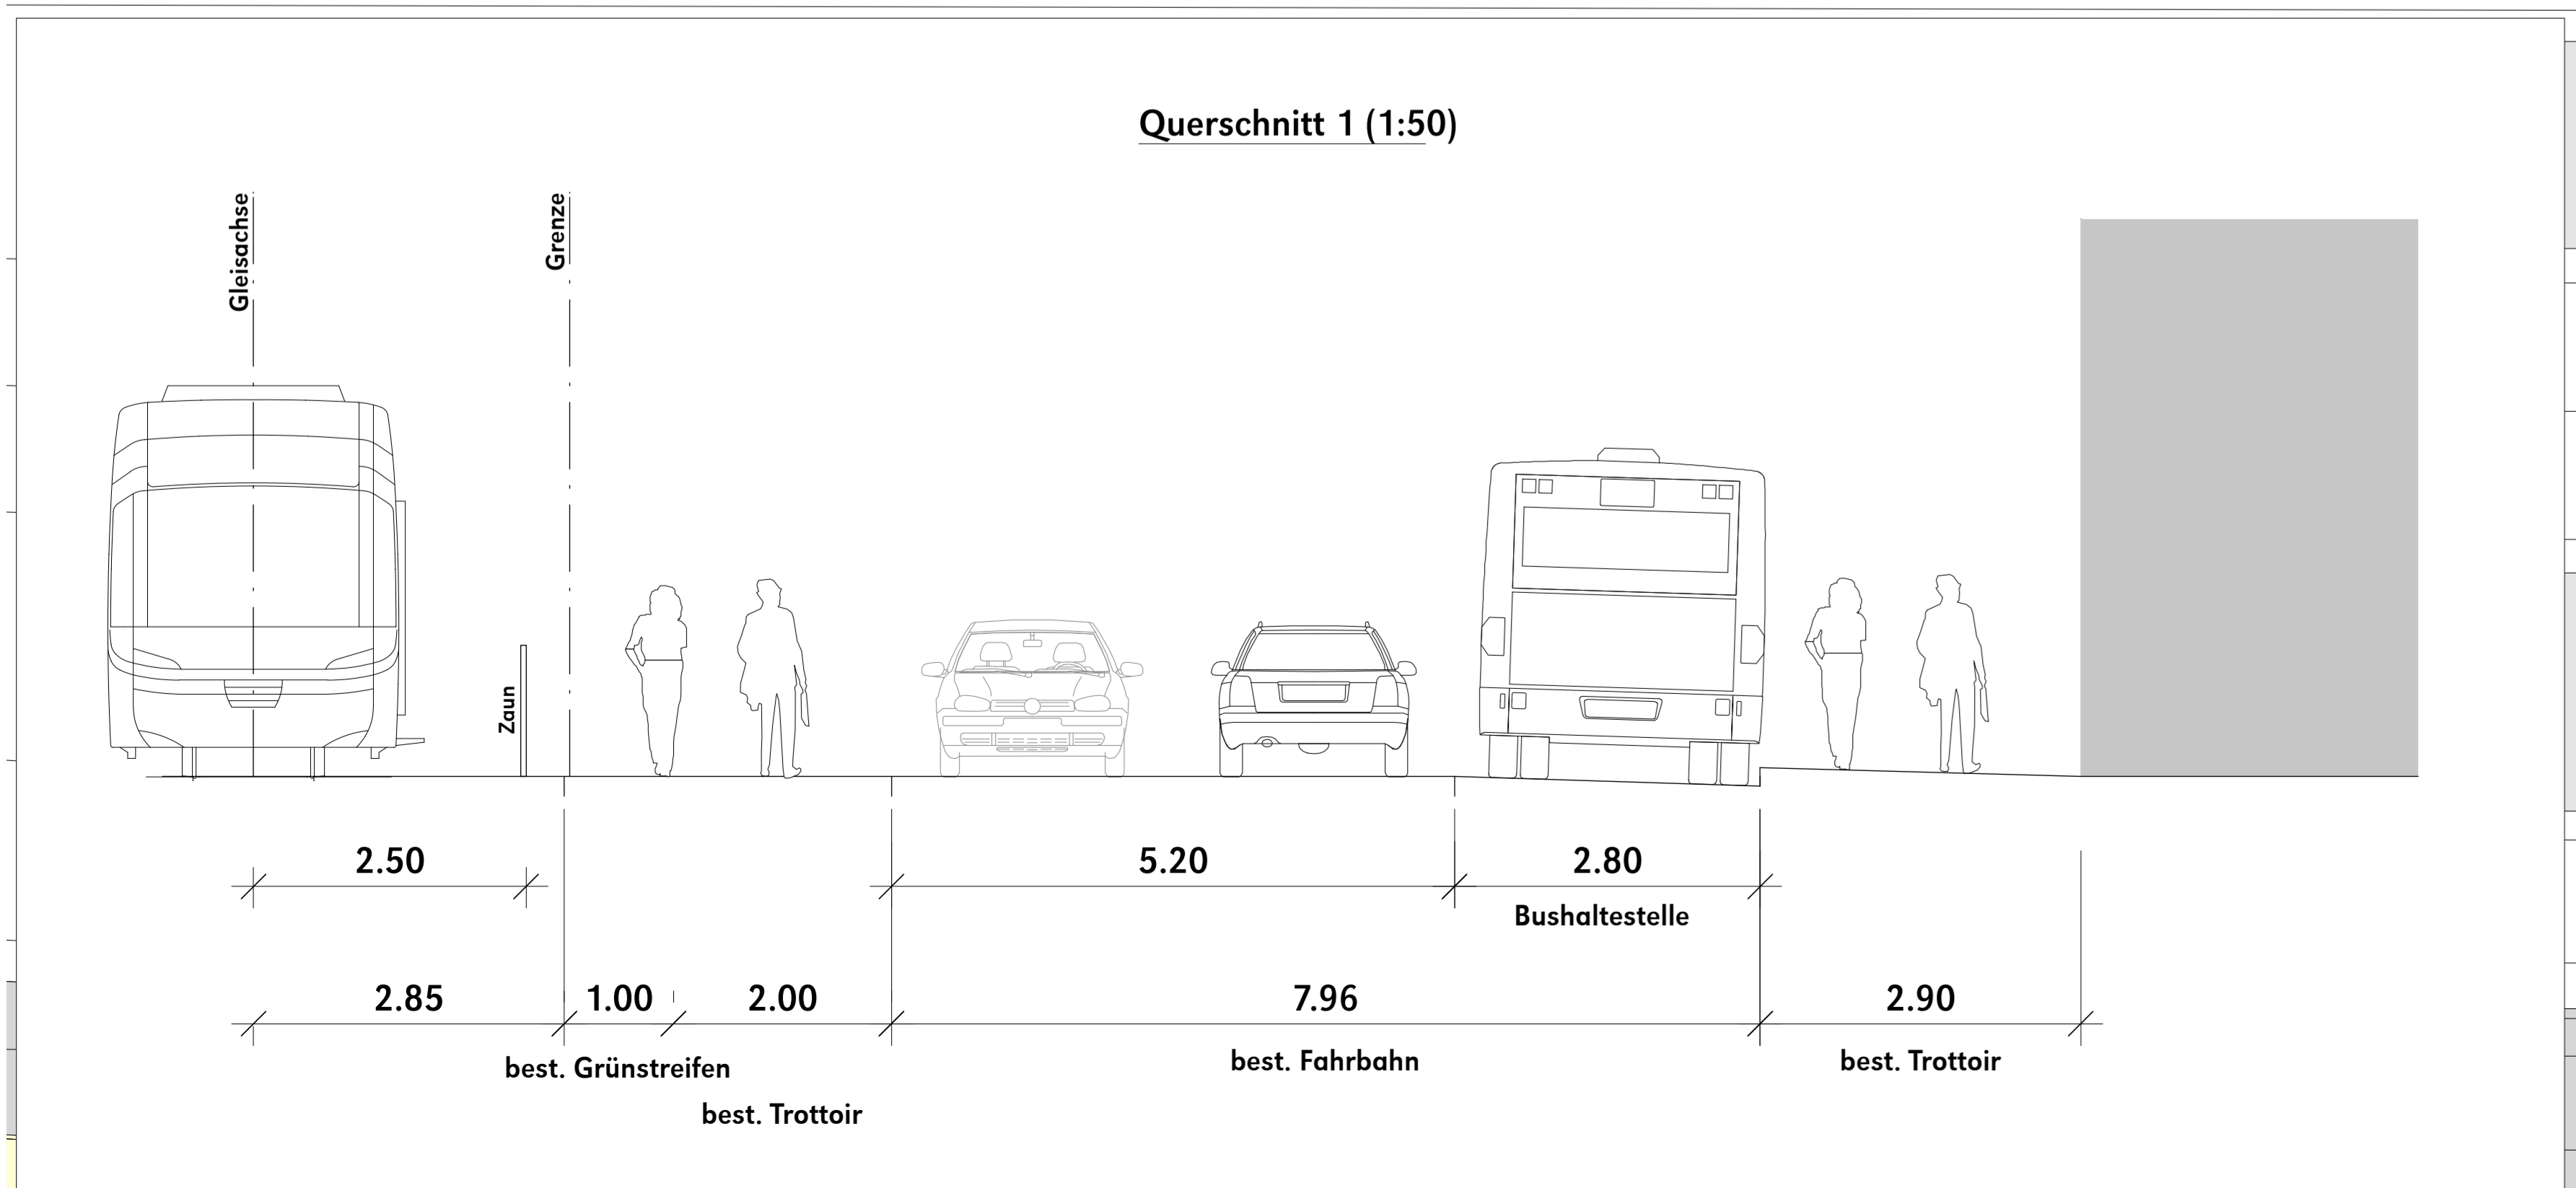

TEAMverkehr.zug
verkehrsingenieure

VORABZUG
08.02.2019

Objekt: **Risch-Rotkreuz, Mobilitätshub Bahnhof Nord**

Plan: **Plan Situation 1:200**

Format: 141/73	Gez: fn	Datum:
Plan Nr: 19.005-01	Kont: pp	Rev:

TEAMverkehr.zug AG | Str. 11a, 4010 Olten | Verkehrsingenieure | zug@teamverkehr.ch | Tel. 041 763 80 60 | teamverkehr.ch