
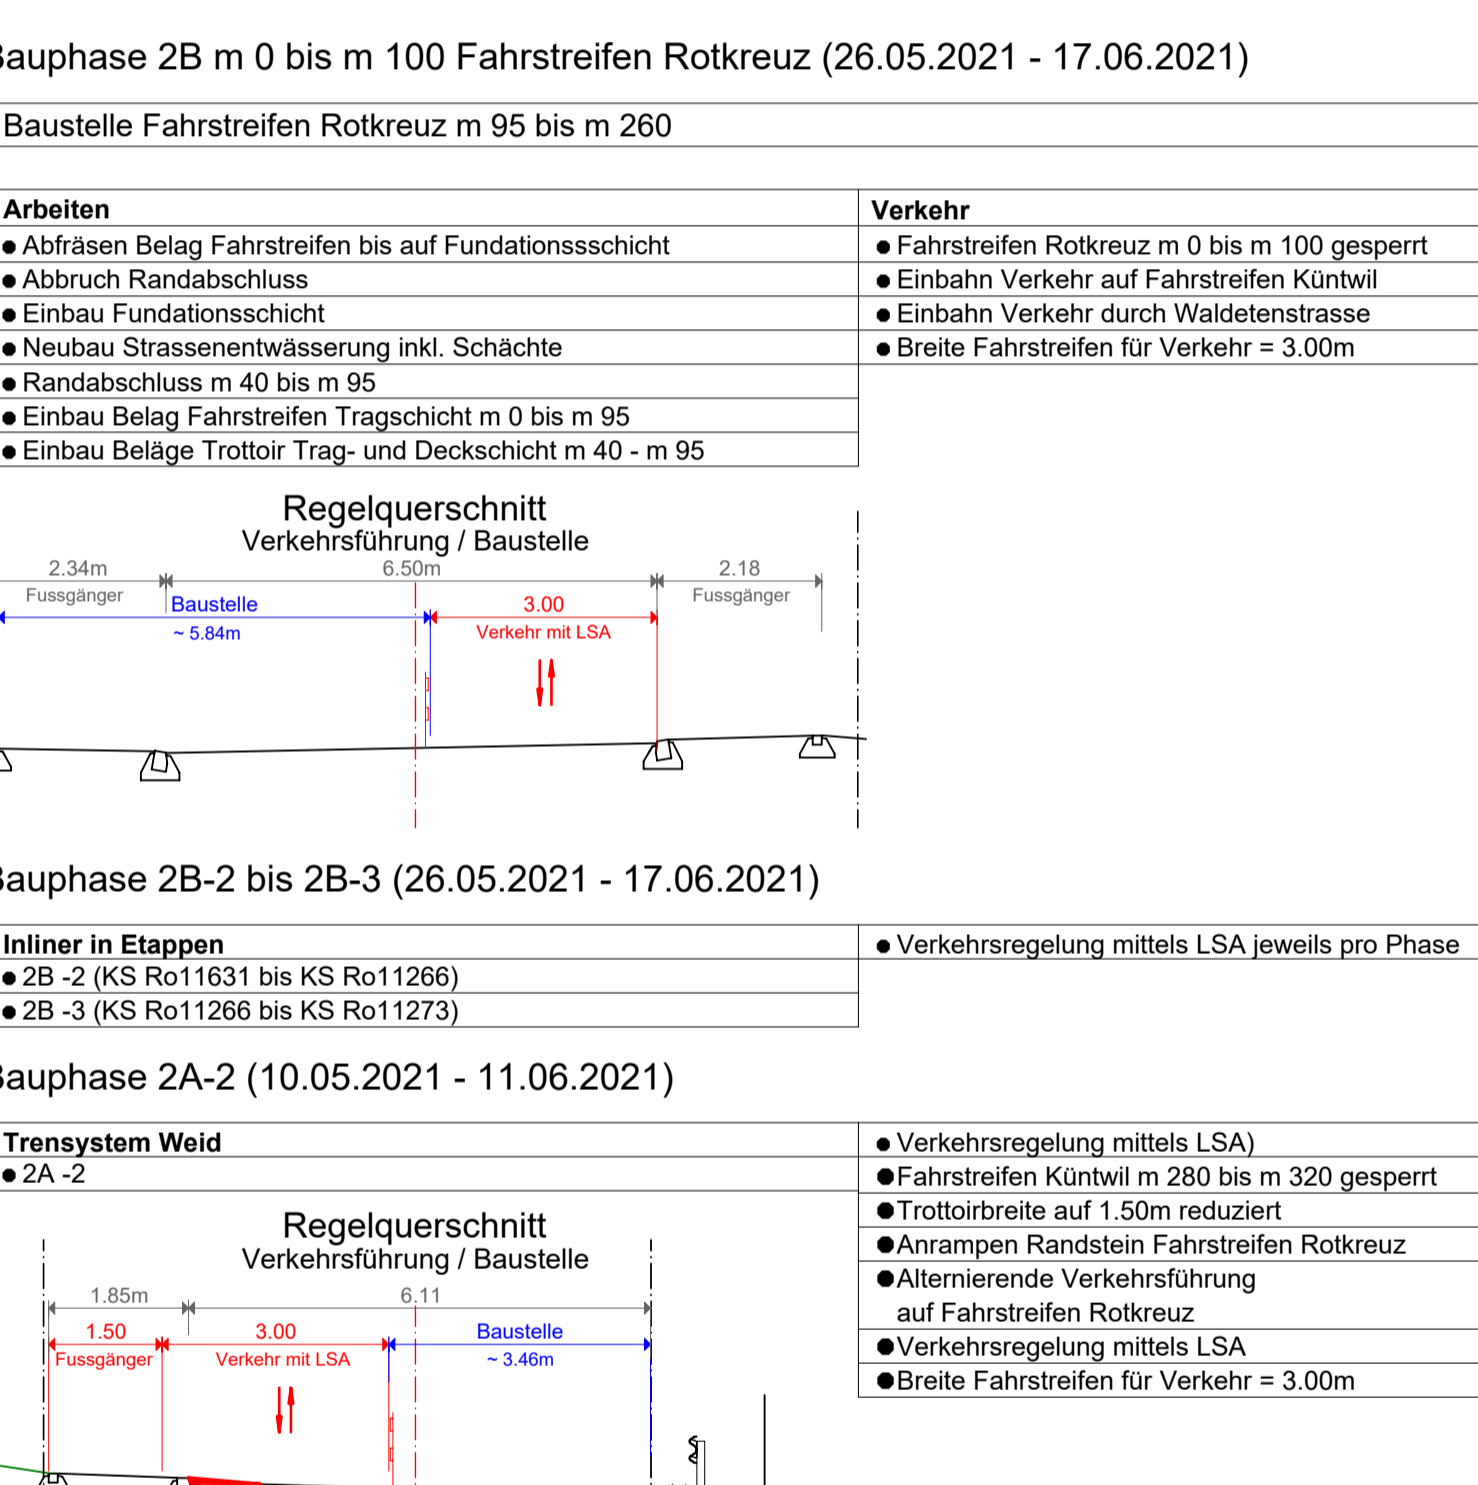
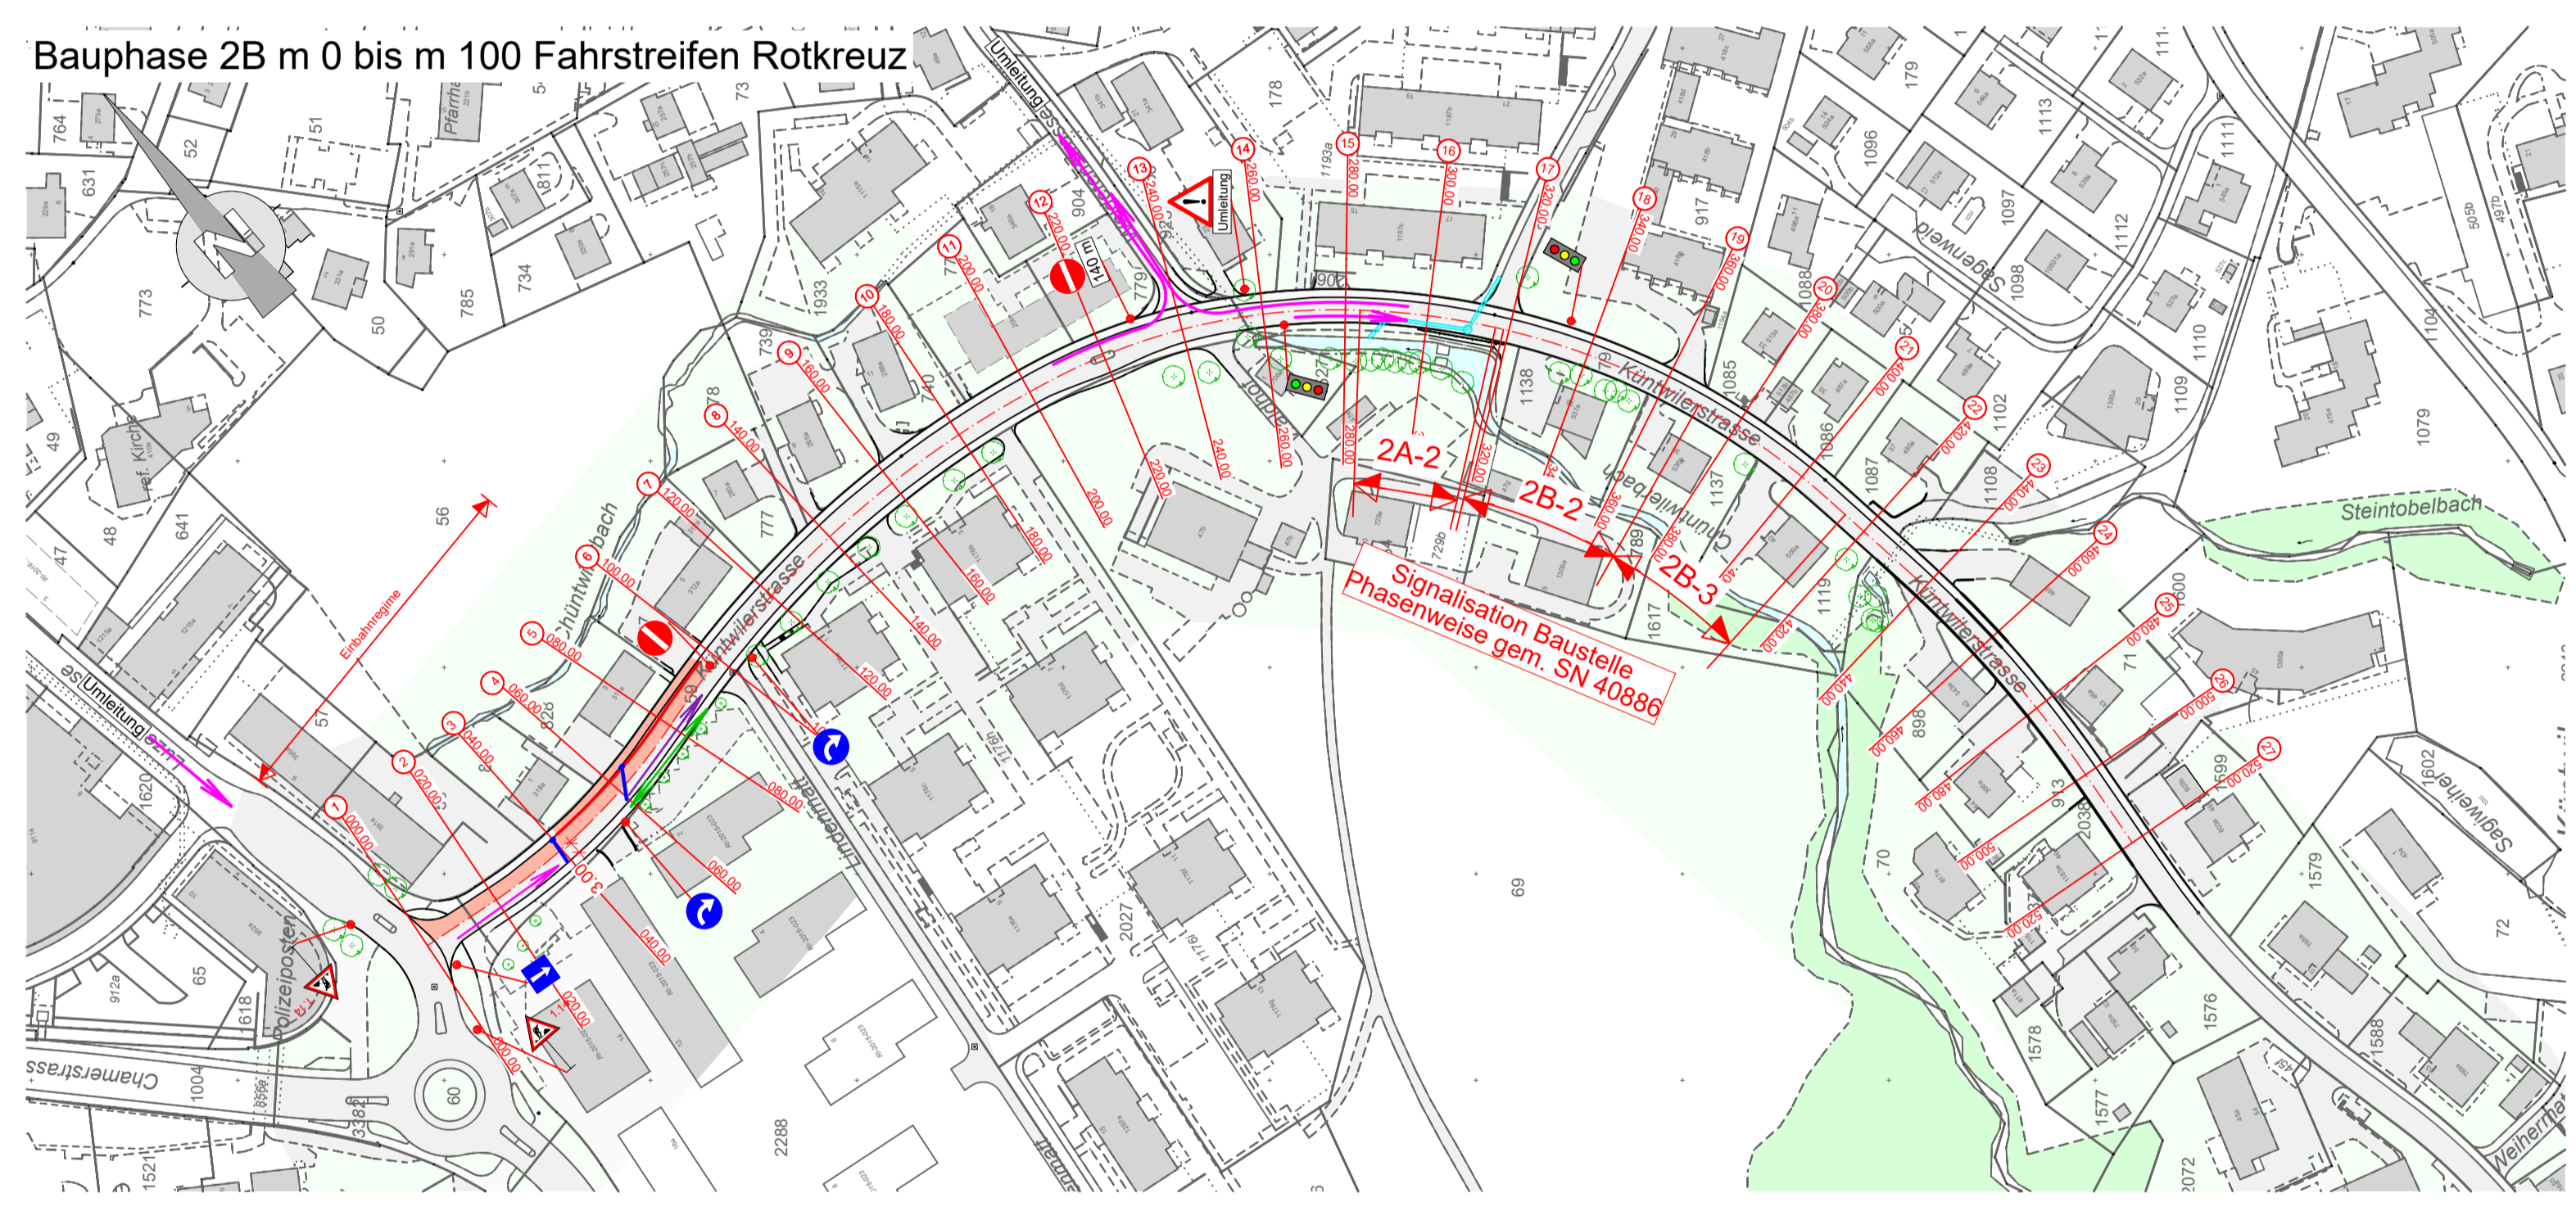
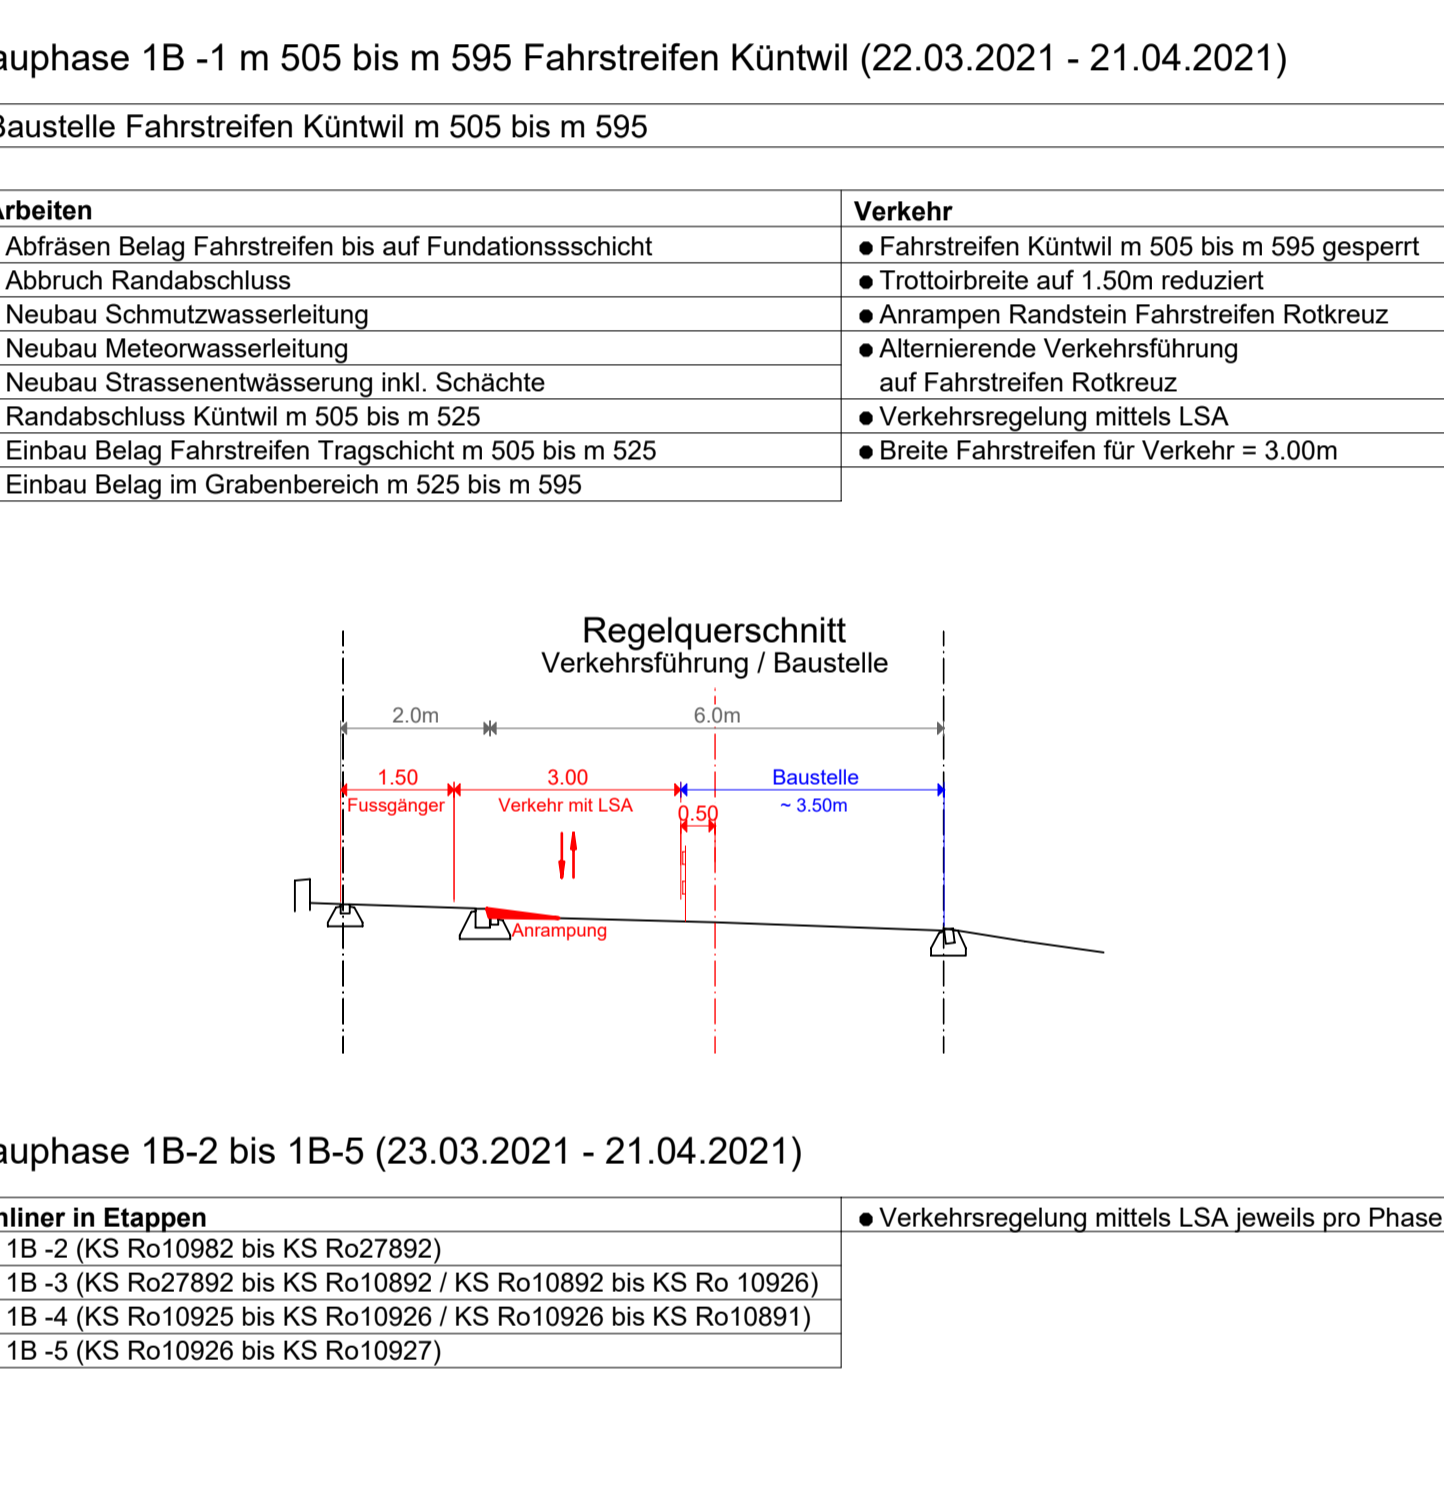
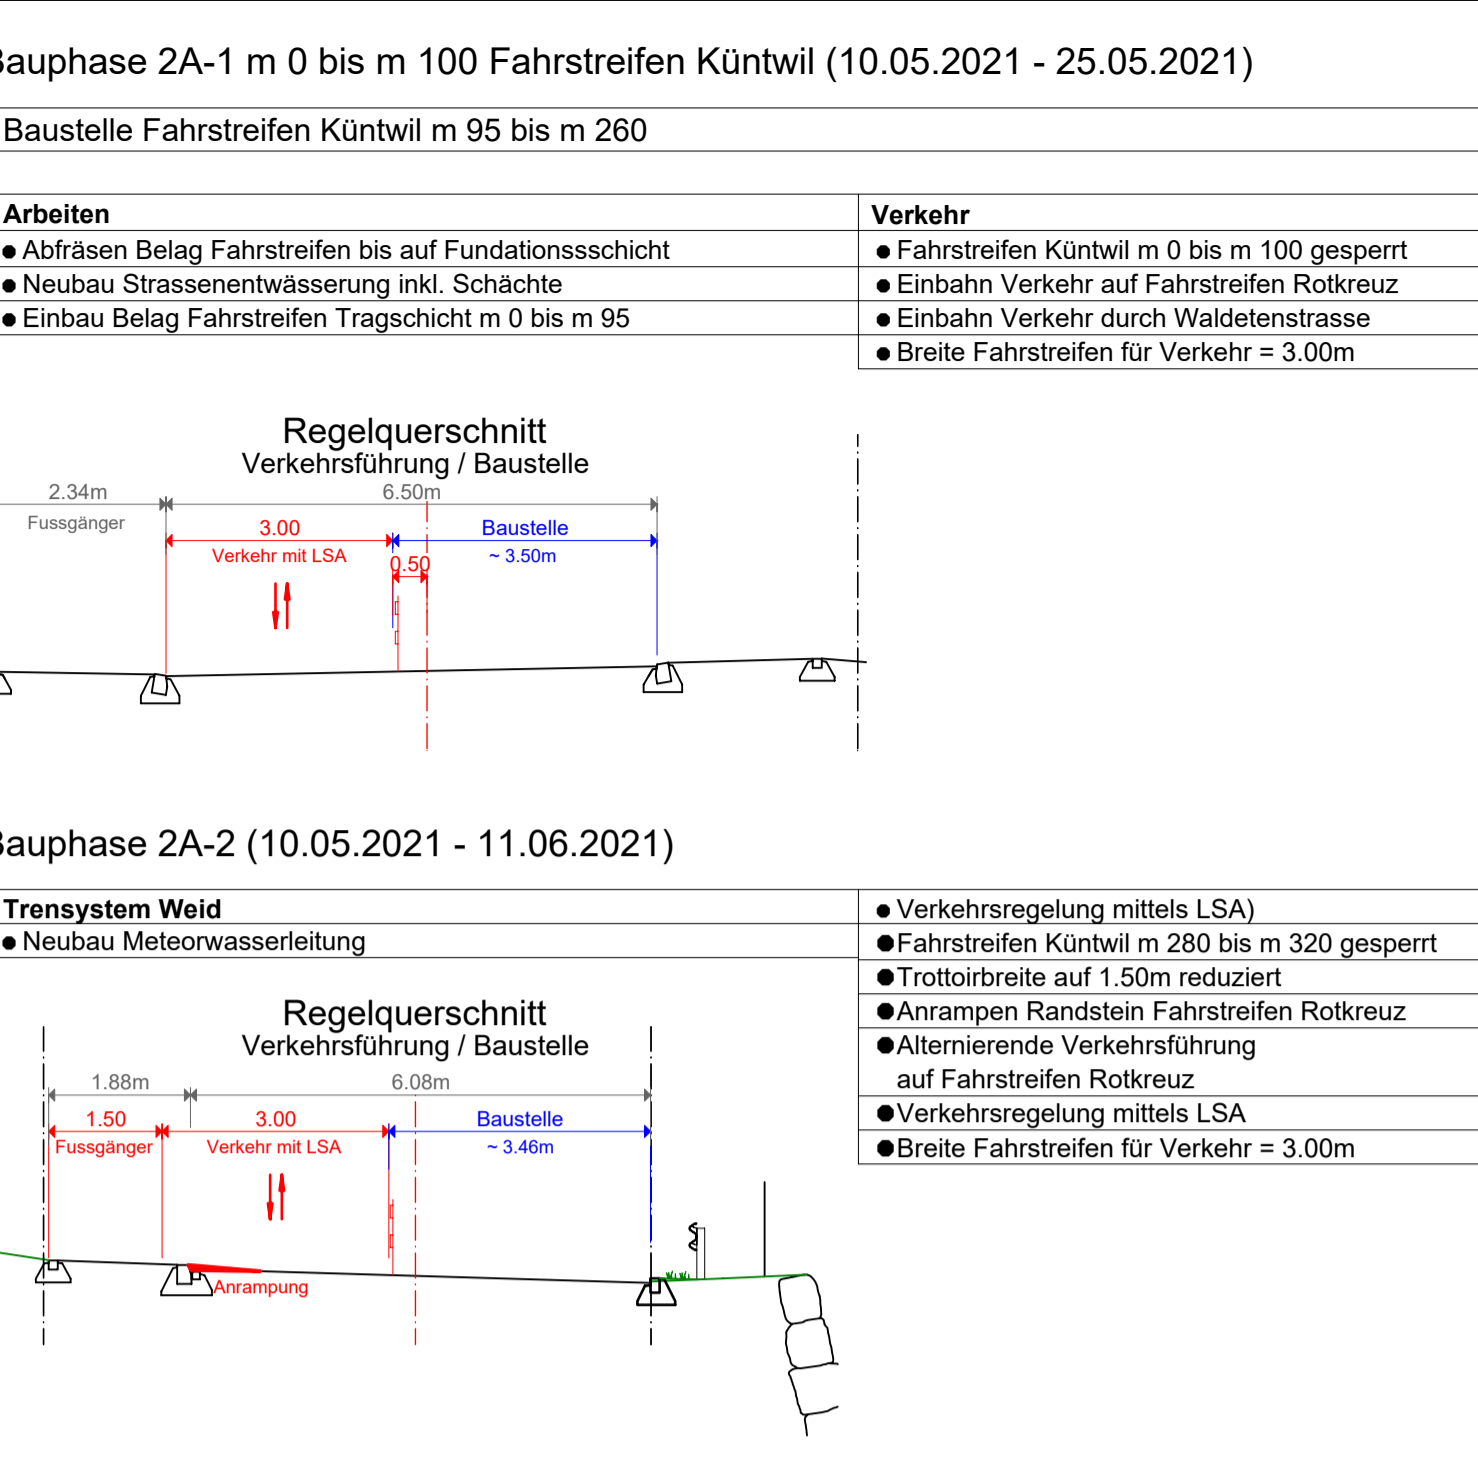
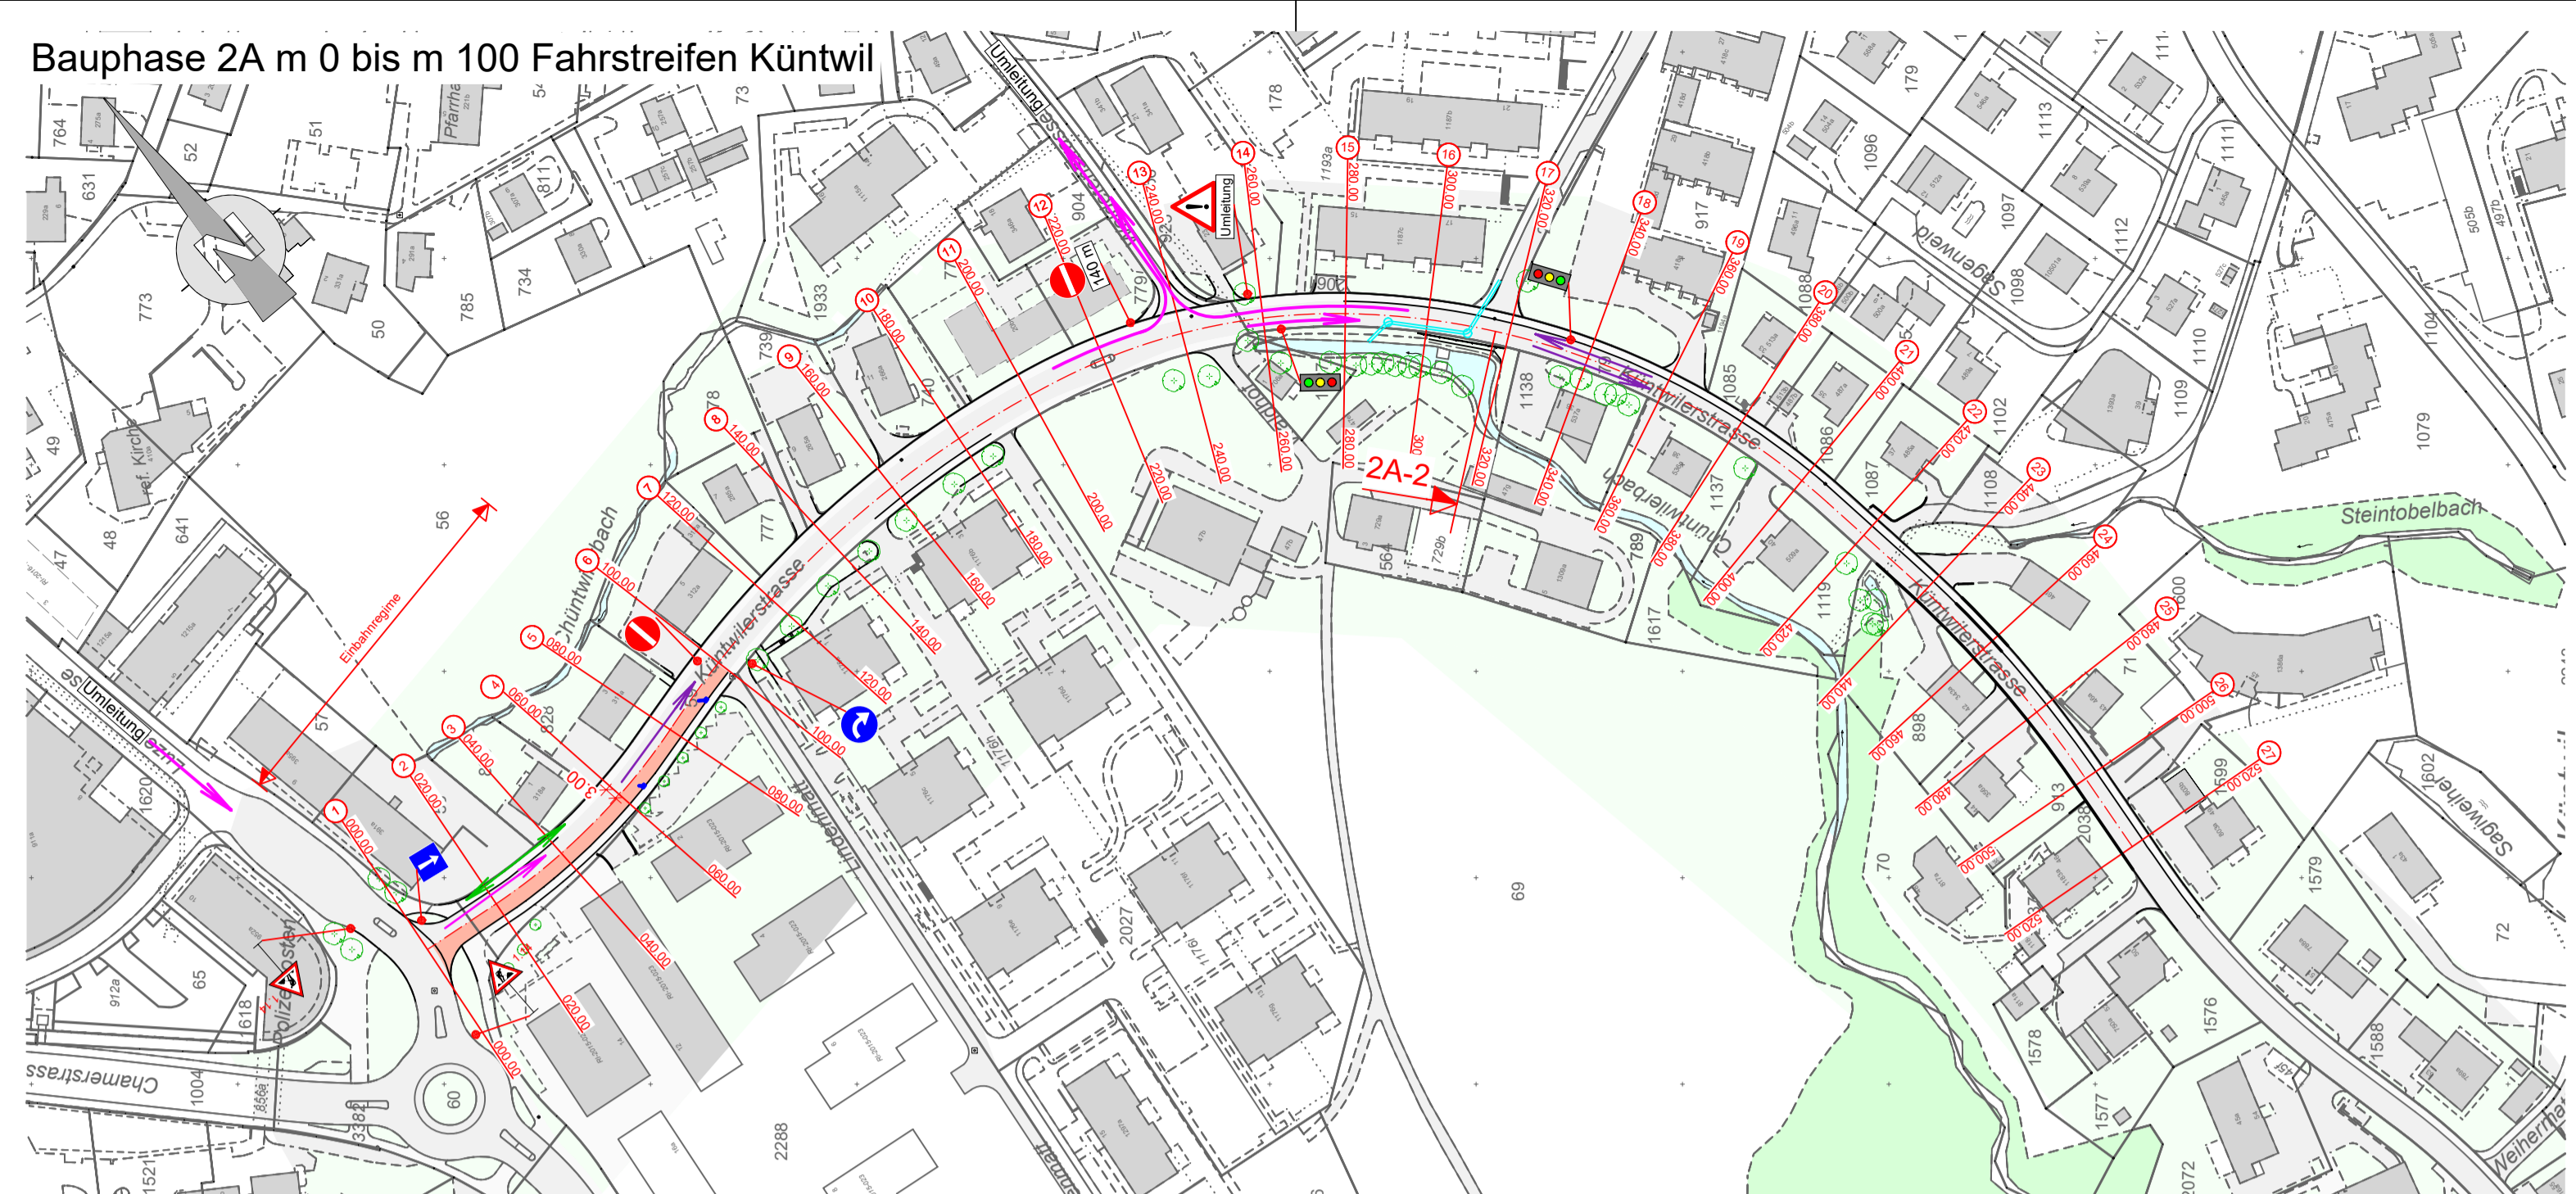
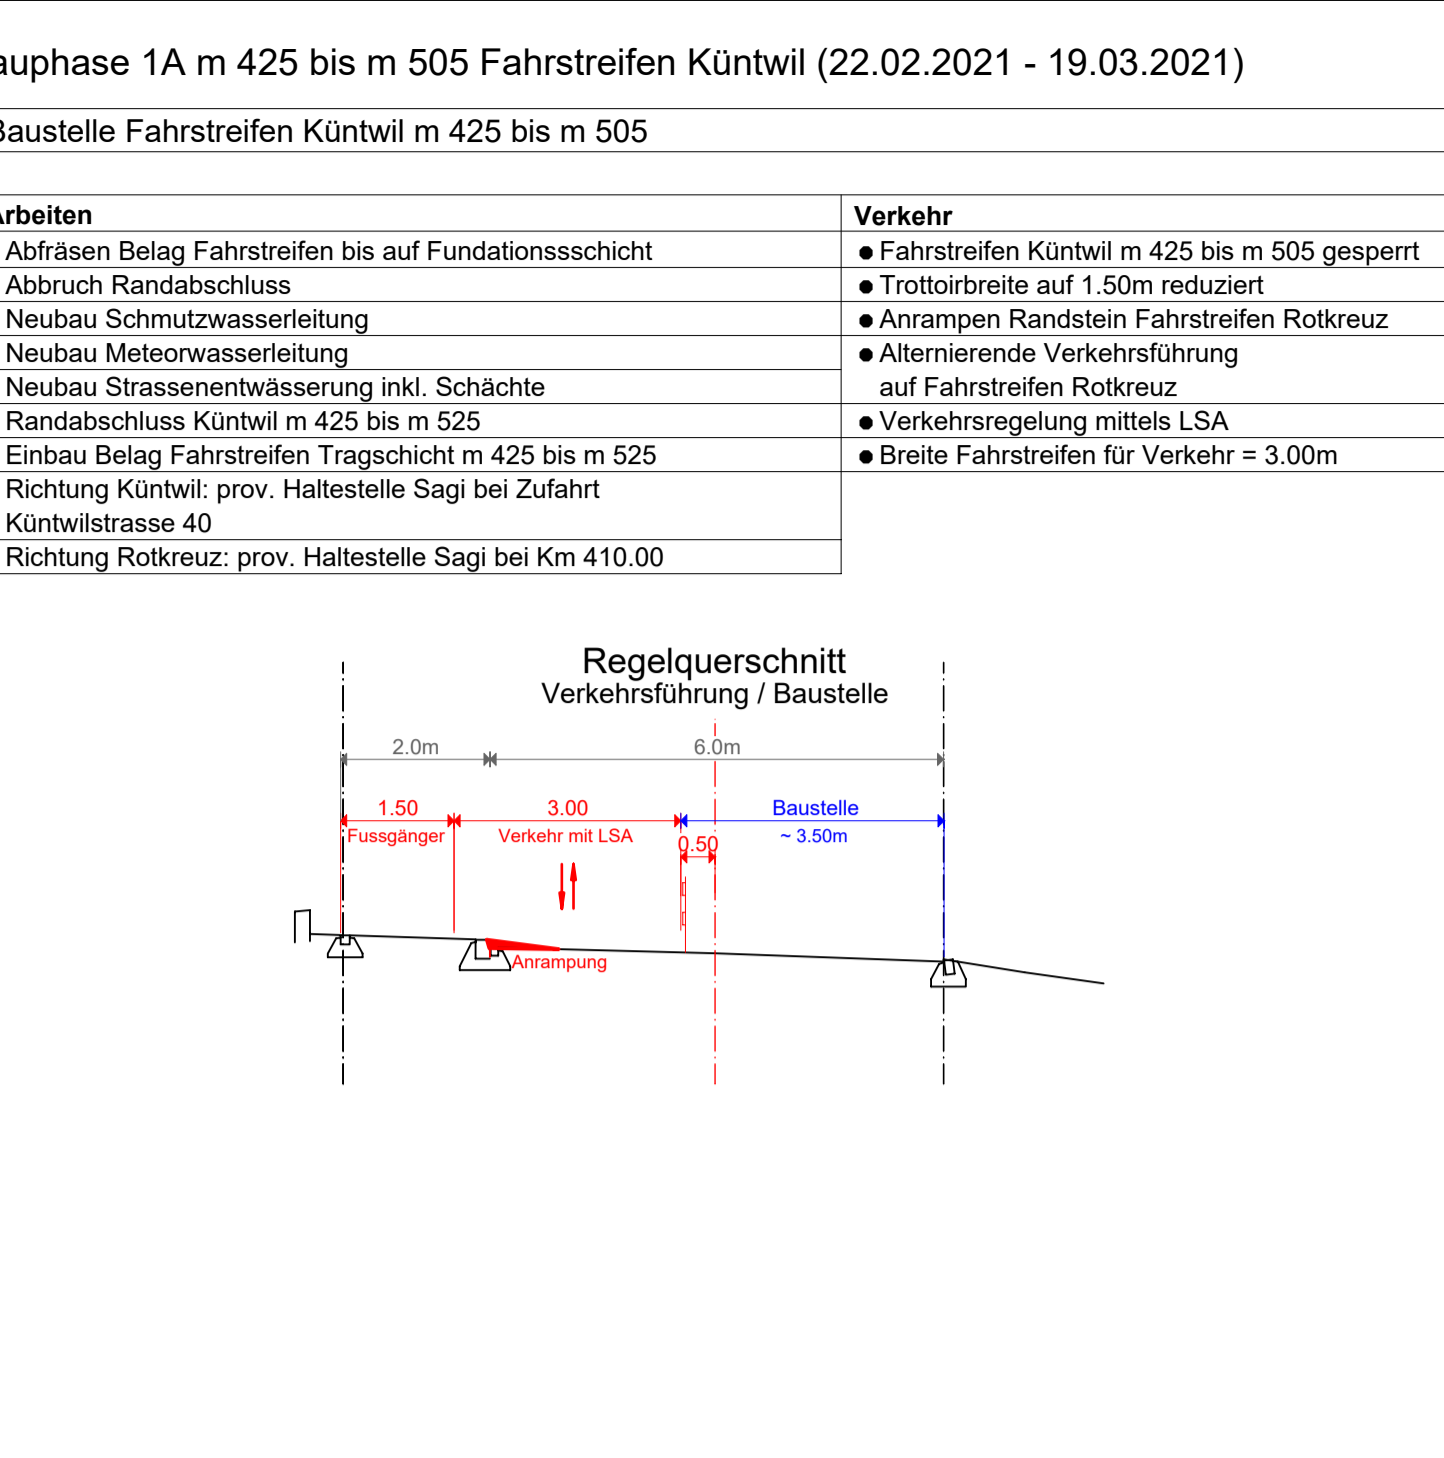
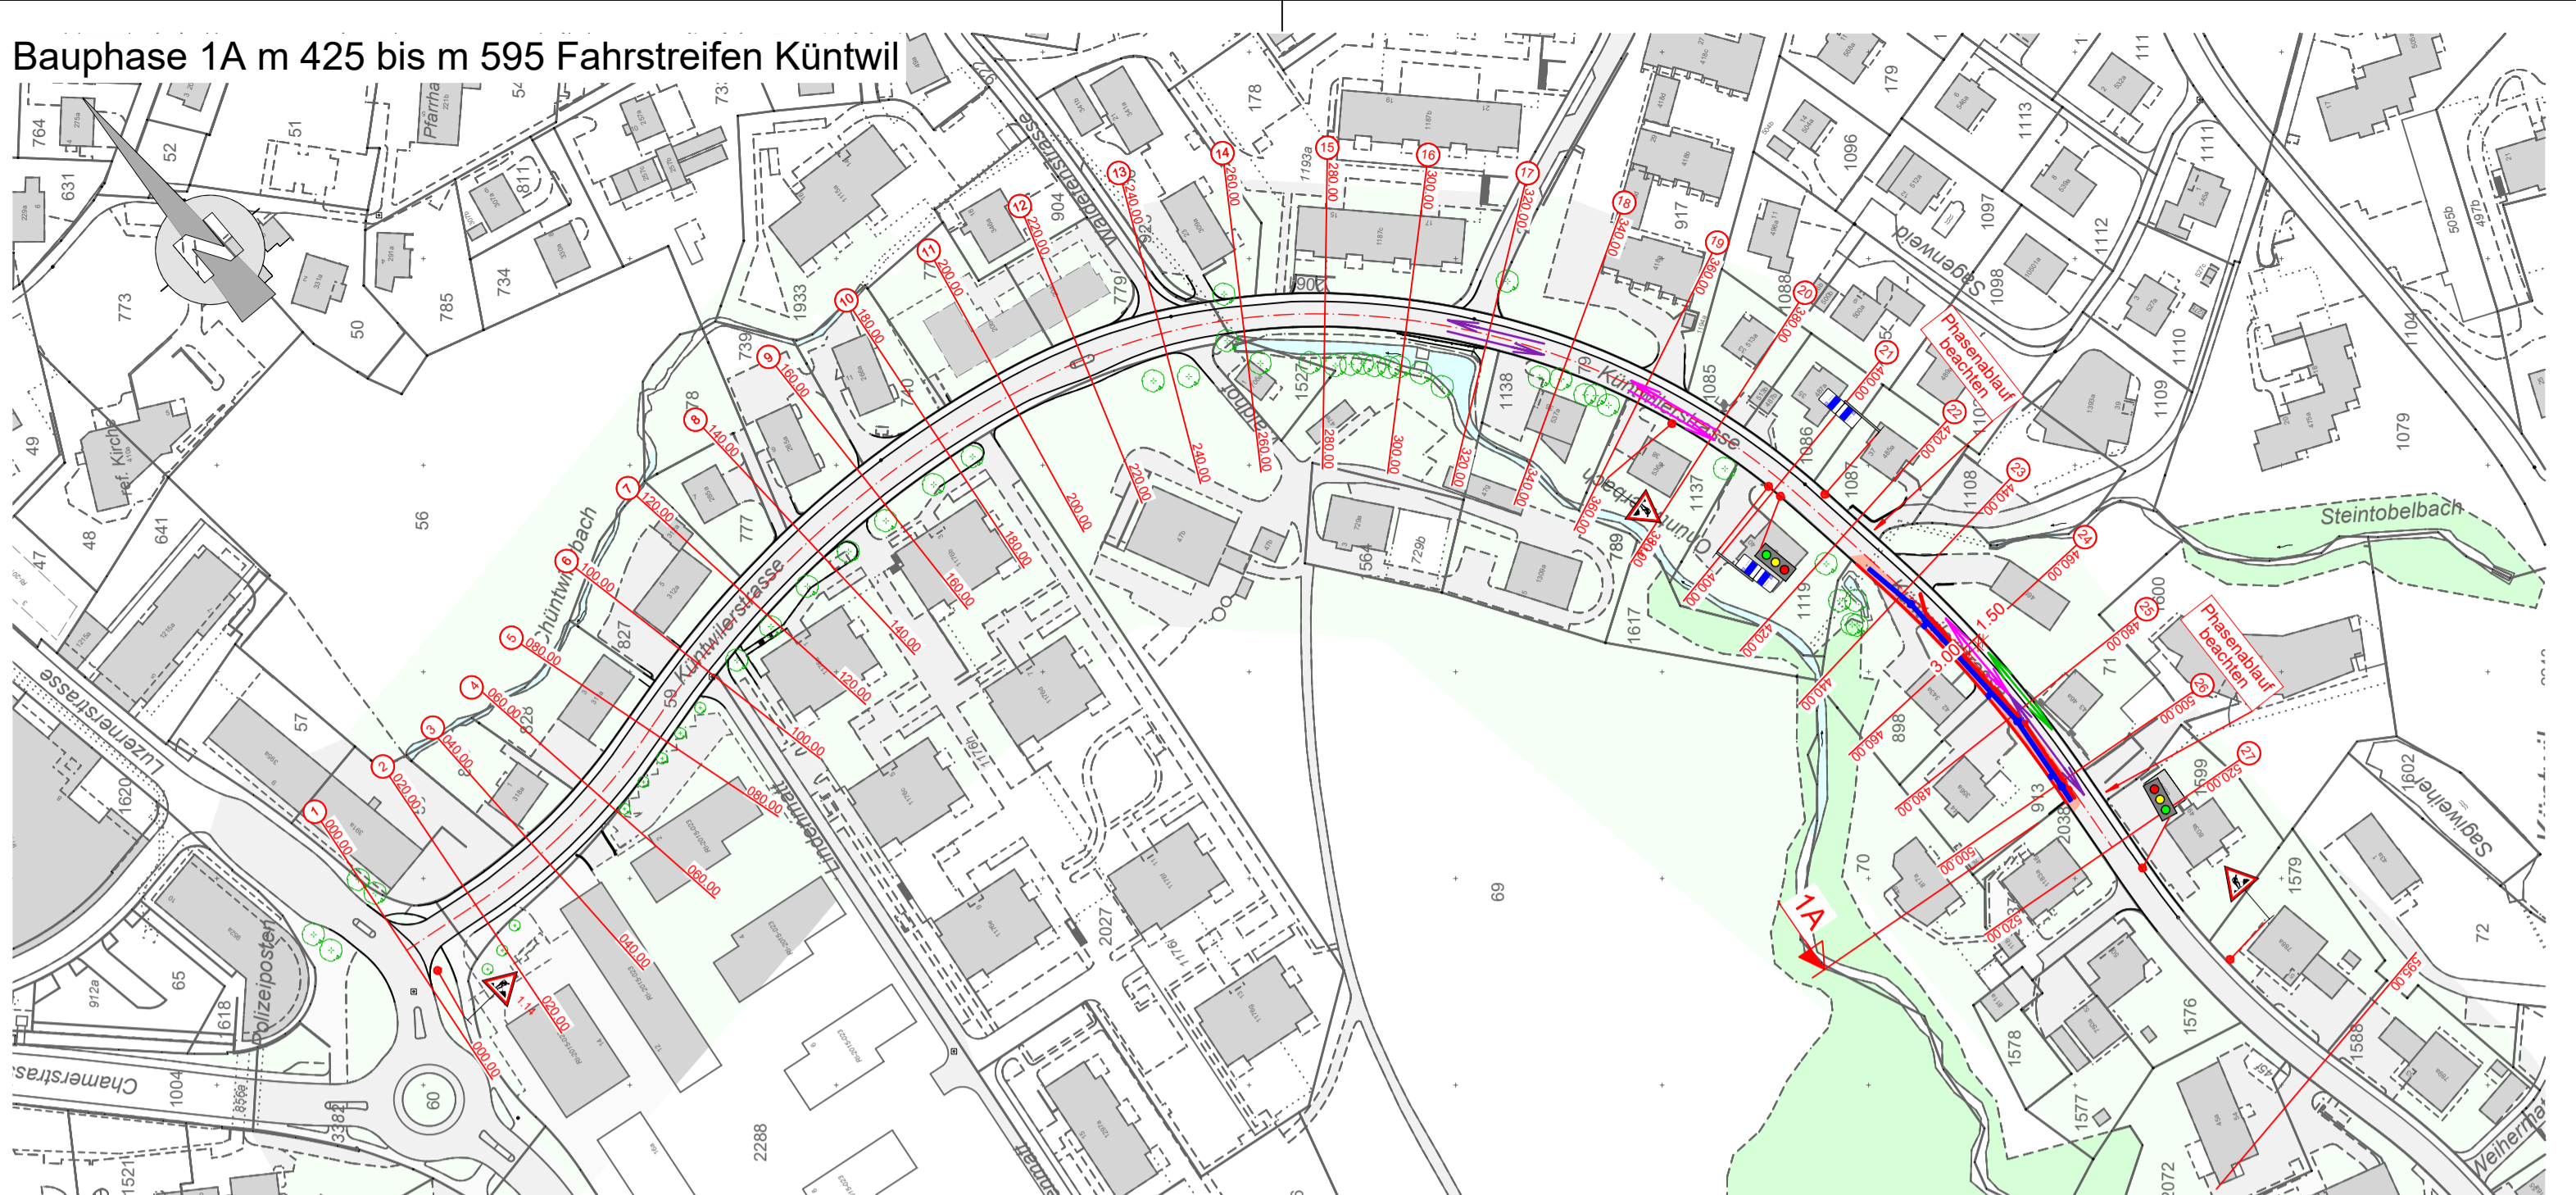


Objekt	Sanierung Küntwilerstrasse Rotkreuz	Bauherr	Gemeinde Risch Zentrum Dorfmat 6343 Rotkreuz
Ausführungsprojekt		Datum	28.01.2021
Bauphasen 1A bis 2B, 1:1'500		Gez.	Ra
		Gep.	ZI
		Massstab	1:1500
		Format	60 x 210
		Plan Nr.	19012 - 74
 Wismer+Partner AG · Beratende Ingenieure und Planer SIA · EG ISO 9001:2008 Grundstrasse 3 · 6343 Rotkreuz · Telefon 041-799 71 31 · Fax 041-799 71 41 · info@wismer-partner.ch			



Legende :

- best. Gehweg
- proj. Strassenablauf
- proj. Meteorwasserleitung
- best. Fahrbahn
- proj. Randabschlüsse
- best. Vorplatz
- proj. Belag
- Abbruch
- Baustellenfläche
- Kandelaber
- Fussgänger
- Fahrtrichtung ÖV
- Fahrtrichtung MIV

Index	Gez./Datum	Änderungen/Ergänzungen	Geprüft

QM - System Wismer + Partner AG

