
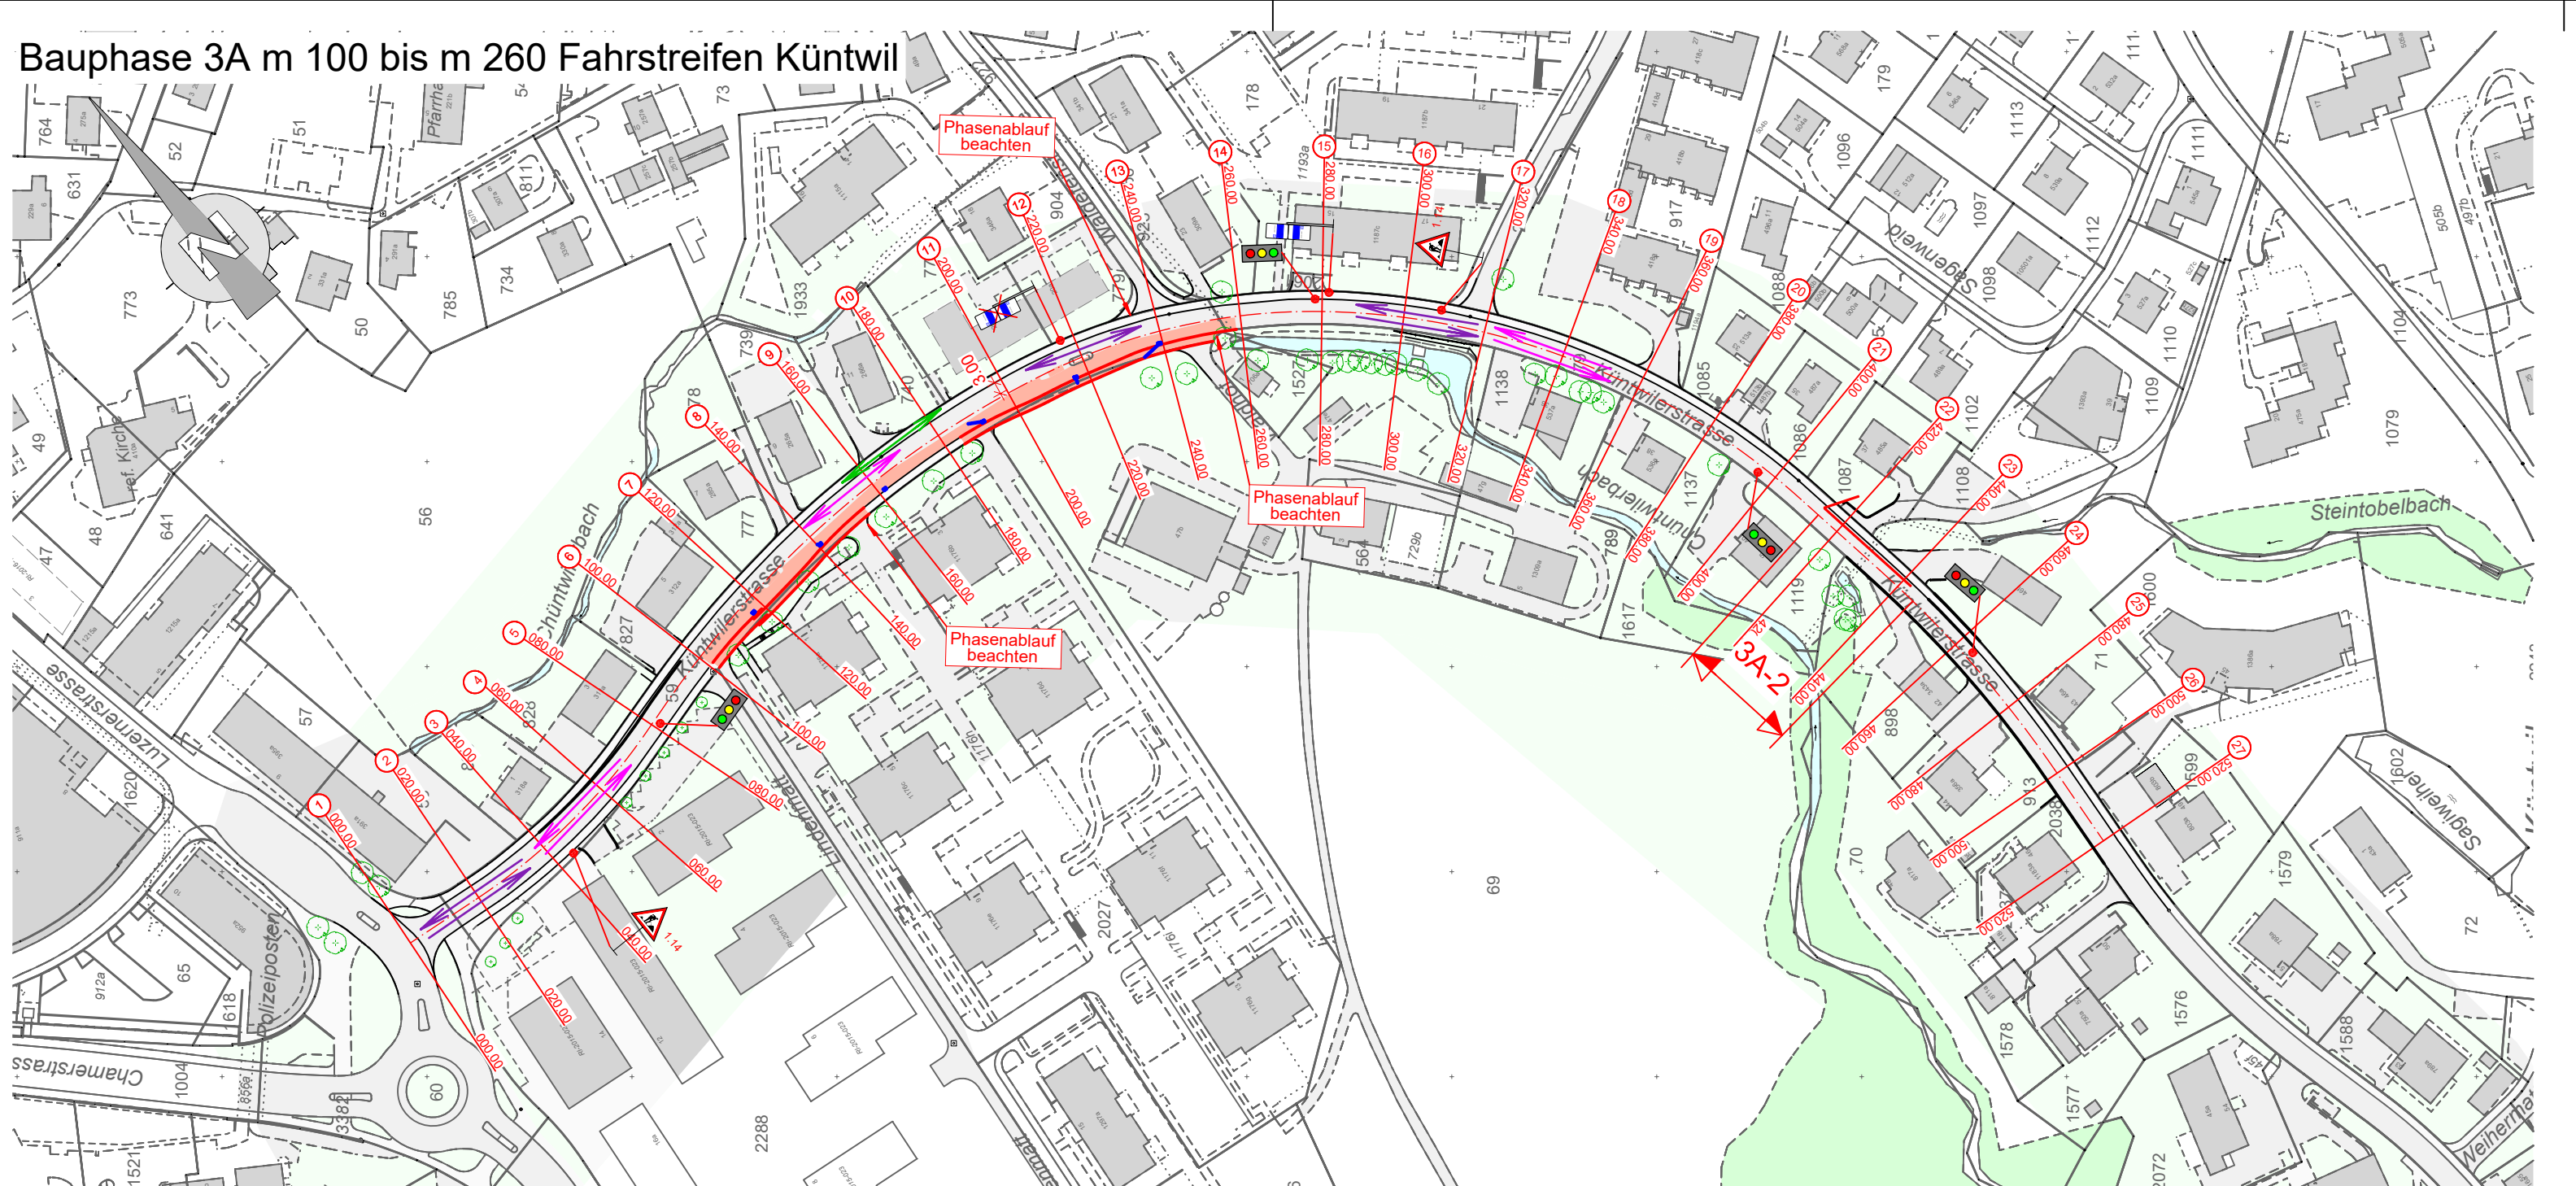
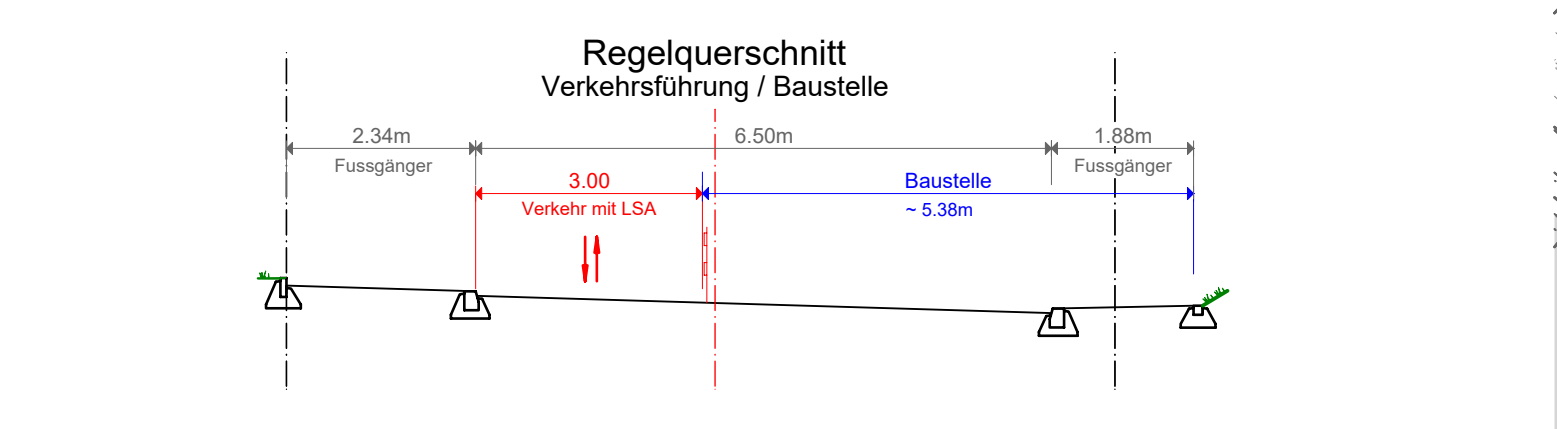


Objekt	Sanierung Küntwilerstrasse Rotkreuz	Bauherr	Gemeinde Risch Zentrum Dorfmat 6343 Rotkreuz
Ausführungsprojekt		Datum	28.01.2021
Bauphasen 3A bis 5, 1:1'500		Gez.	Ra
		Gep.	ZI
		Massstab	1:1500
		Format	60 x 210
		Plan Nr.	19012 - 75
 Wismer+Partner AG · Beratende Ingenieure und Planer SIA · EG ISO 9001:2008 Grundstrasse 3 · 6343 Rotkreuz · Telefon 041-799 71 31 · Fax 041-799 71 41 · info@wismer-partner.ch			



Bauphase 3A m 100 bis m 260 Fahrstreifen Küntwil (15.06.2021 - 05.07.2021)

Baustelle Fahrstreifen Küntwil m 100 bis m 260	
Arbeiten	Verkehr
<ul style="list-style-type: none"> Abfräsen Belag Fahrstreifen bis auf Fundamentsschicht Abbruch Randabschluss Einbau Fundamentsschicht Neubau Strassenentwässerung inkl. Schächte Randabschluss m 95 bis m 260 Einbau Belag Fahrstreifen Tragschicht m 95 bis m 260 Einbau Beläge Trottoir Trag- und Deckschicht m 95 - m 260 Richtung Küntwil: Haltestelle Waldenstrasse prov. aufheben Richtung Rotkreuz: prov. vor Km 280.00 	<ul style="list-style-type: none"> Fahrstreifen Küntwil m 95 bis m 260 gesperrt Alternierende Verkehrsführung auf Fahrstreifen Rotkreuz Verkehrsregelung mittels LSA Breite Fahrstreifen für Verkehr = 3.00m




Bauphase 2A-2 (10.05.2021 - 11.06.2021)

Inliner in Etappen	Verkehrsregelung mittels LSA jeweils pro Phase
<ul style="list-style-type: none"> 3A-2 (KS Ro11273 bis KS Ro11749) 	





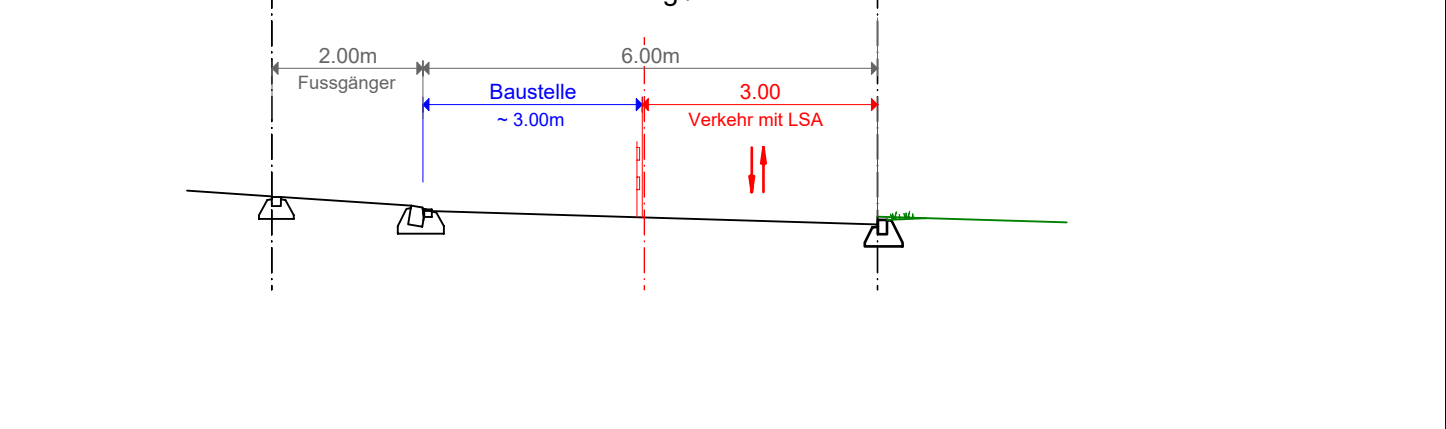



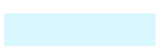







Bauphase 4B m 255 bis m 430 Fahrstreifen Rotkreuz (09.08.2021 - 26.08.2021)

Baustelle Fahrstreifen Rotkreuz m 255 bis m 430	
Arbeiten	Verkehr
<ul style="list-style-type: none"> Abfräsen Belag Fahrstreifen bis auf Fundamentsschicht Abbruch Randabschluss m 255 - m 280 Randabschluss m 255 bis m 280 Einbau Beläge Fahrstreifen Tragschicht m 255 bis m 430 Einbau Beläge Trottoir Trag- und Deckschicht m 255 - m 280 	<ul style="list-style-type: none"> Fahrstreifen Rotkreuz m 255 bis m 430 gesperrt Trottoir breite auf 1.50m reduziert Alternierende Verkehrsführung auf Fahrstreifen Küntwil Verkehrsregelung mittels LSA Breite Fahrstreifen für Verkehr = 3.00m

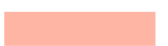


Legende :

	best. Gehweg		proj. Strassenablauf
	best. Fahrbahn		proj. Meteorwasserleitung
	best. Vorplatz		proj. Randabschlüsse
	proj. Belag		
	Abbruch		
	Baustellenfläche		
	Kandelaber		
	Fussgänger		
	Fahrtrichtung ÖV		
	Fahrtrichtung MIV		

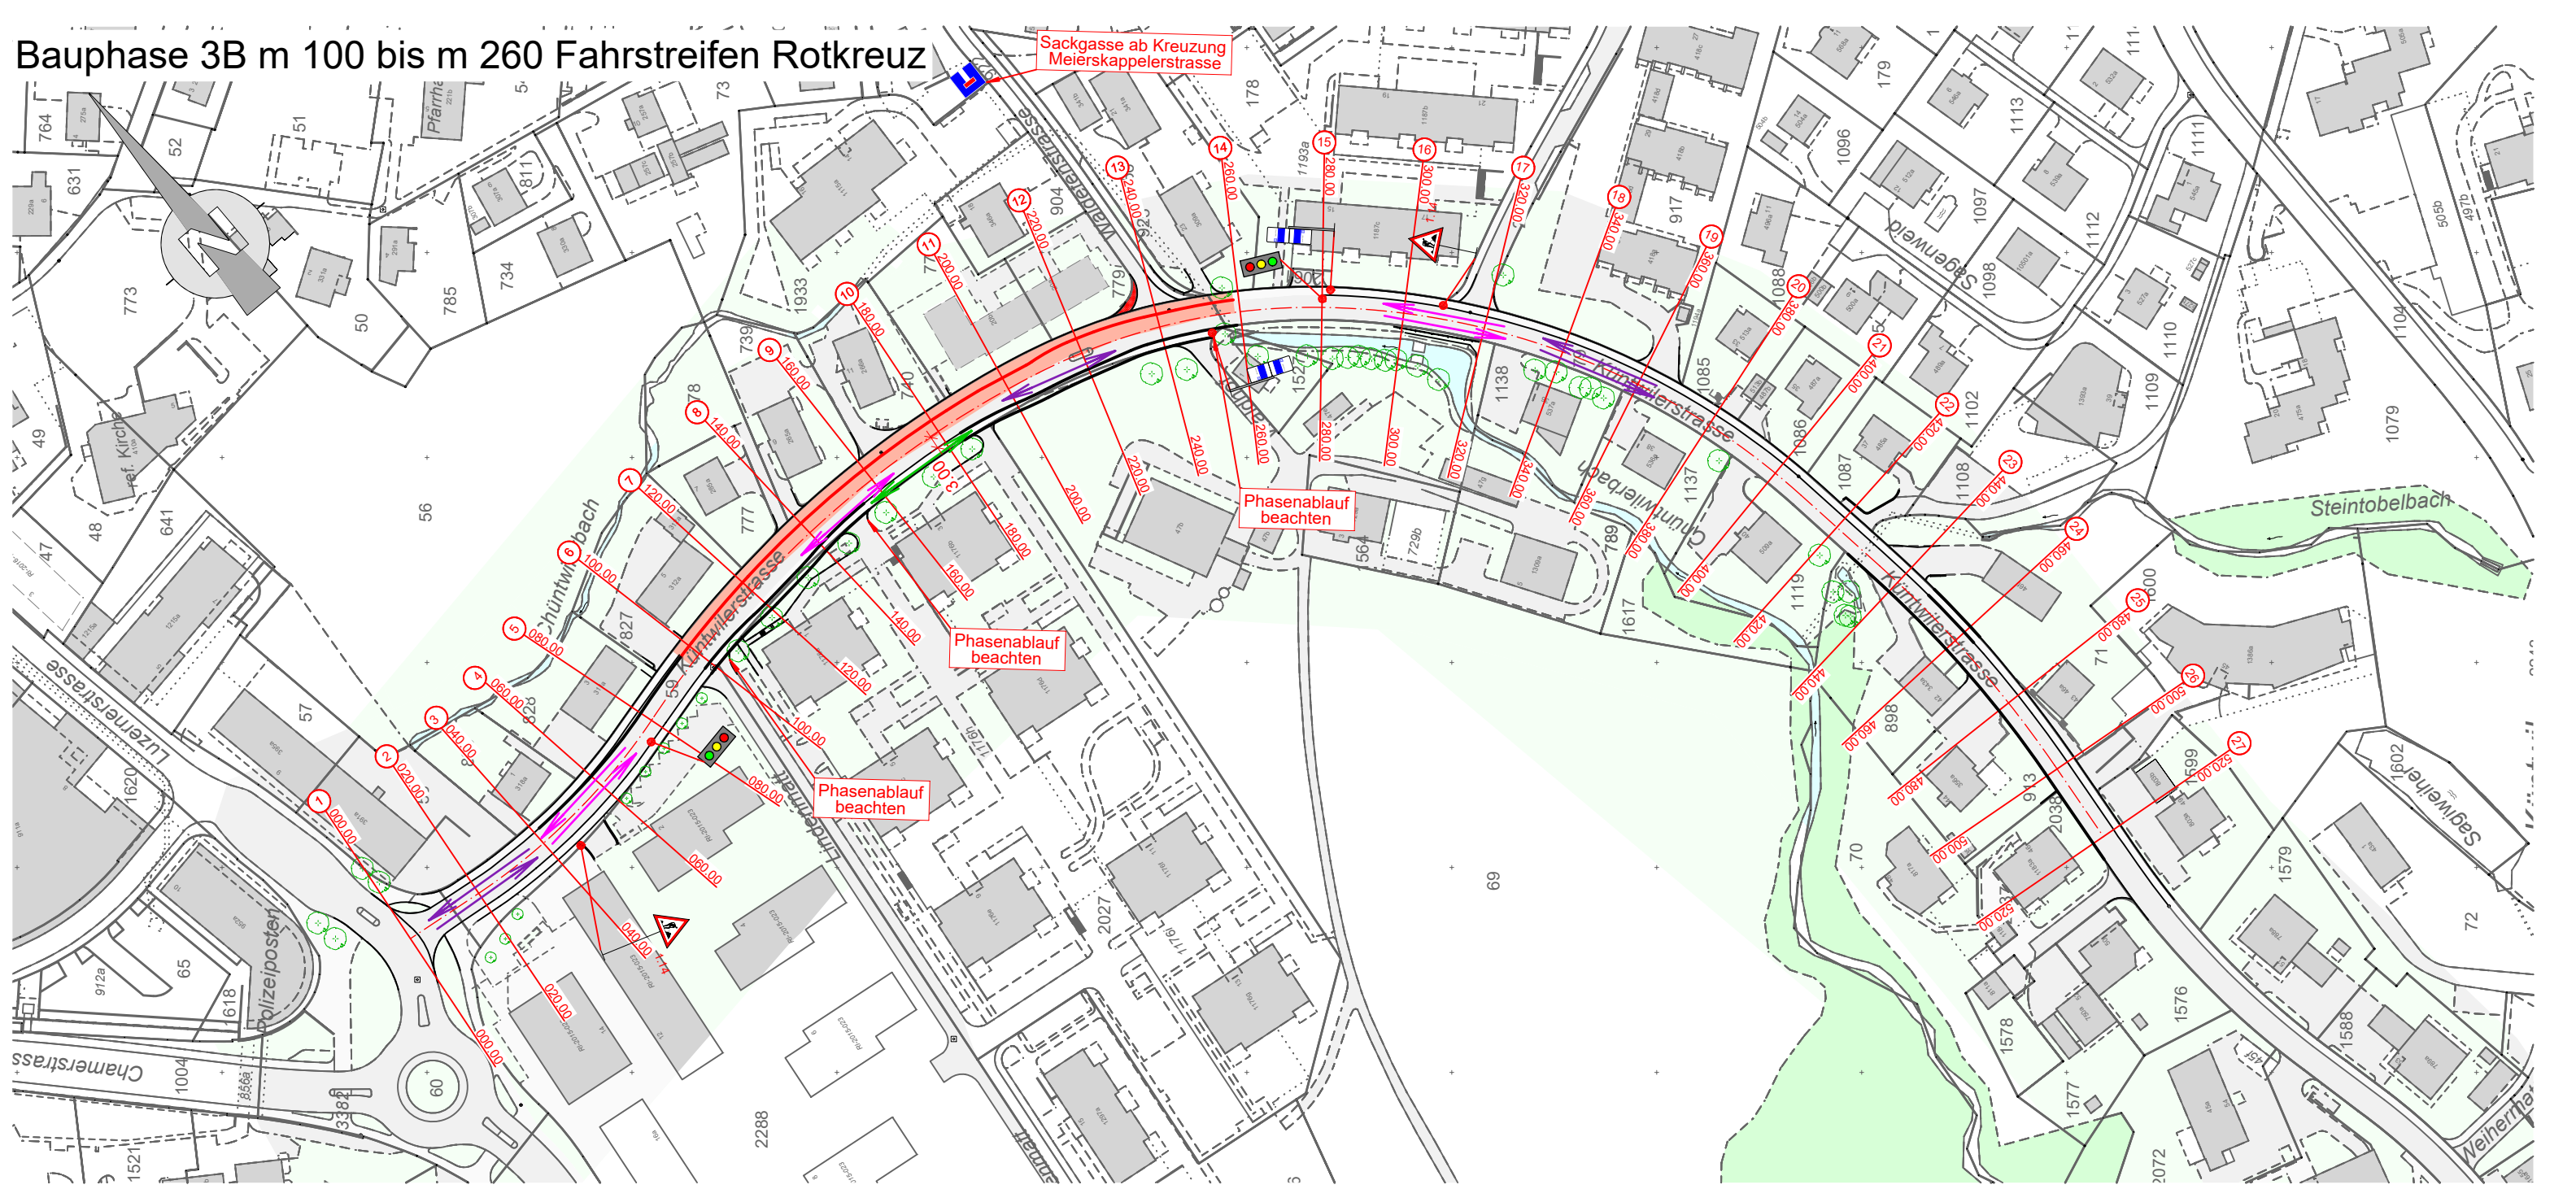

Bauphase 3B m 100 bis m 260 Fahrstreifen Rotkreuz (06.07.2021 - 26.07.2021)

Baustelle Fahrstreifen Rotkreuz m 100 bis m 260	
Arbeiten	Verkehr
<ul style="list-style-type: none"> Abfräsen Belag Fahrstreifen bis auf Fundamentsschicht Abbruch Randabschluss Einbau Fundamentsschicht Randabschluss m 95 bis m 260 Einbau Belag Fahrstreifen Tragschicht m 95 bis m 260 Einbau Beläge Trottoir Trag- und Deckschicht m 95 - m 260 Richtung Küntwil: prov. Haltestelle Waldenstrasse bei Zufahrt Waldhof Richtung Rotkreuz: prov. vor Km 280.00 	<ul style="list-style-type: none"> Fahrstreifen Rotkreuz m 95 bis m 260 gesperrt Alternierende Verkehrsführung auf Fahrstreifen Küntwil Verkehrsregelung mittels LSA Breite Fahrstreifen für Verkehr = 3.00m

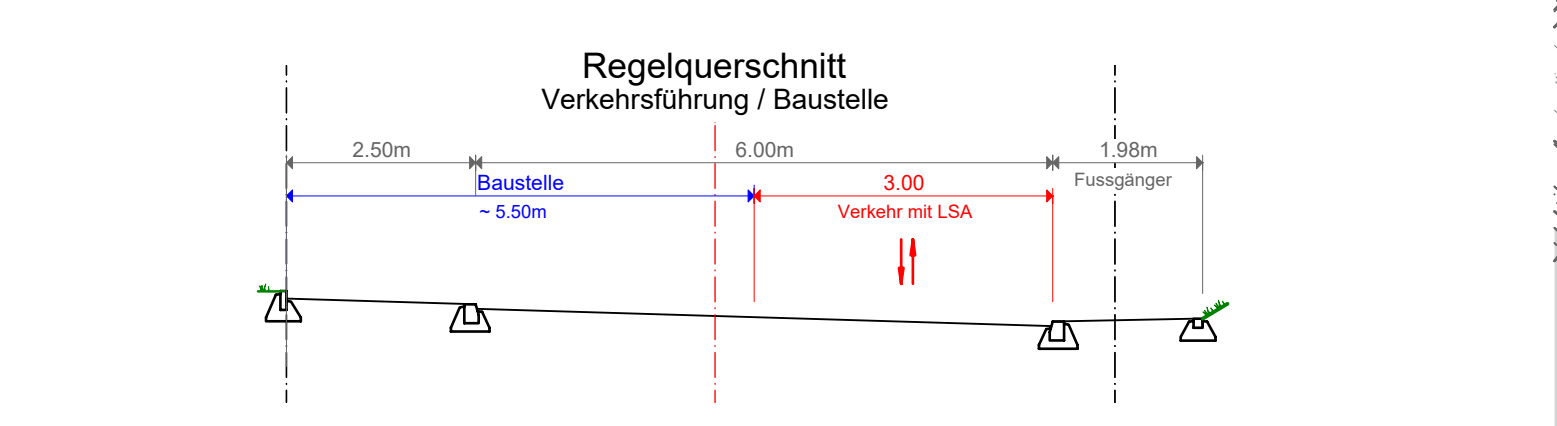


Bauphase 5A m 0 bis m 525 Wochenendarbeit mit Vollsperrung Deckschicht (28.08.2021 - 29.08.2021)

Option 1	Option 2
Baustelle Deckschicht m 0 bis m 530 Wochenendarbeit (Samstag 11:00 Uhr bis Sonntag 18:00 Uhr) Arbeiten <ul style="list-style-type: none"> Reinigen / Absaugen / Voranstrich Einbau Deckschicht am Samstag Einbau Deckschicht Markierung am Sonntag 	Verkehr <ul style="list-style-type: none"> Vollsperrung m 0 bis m 530 Führung Fussgänger auf Trottoir

Option 2	Option 1
Baustelle Deckschicht m 0 bis m 530 Wochenendarbeit (Sonntag 06:00 Uhr bis Montag 04:00 Uhr) Arbeiten <ul style="list-style-type: none"> Reinigen / Absaugen / Voranstrich Einbau Deckschicht 	Verkehr <ul style="list-style-type: none"> Vollsperrung m 0 bis m 530 Führung Fussgänger auf Trottoir


Bauphase 5B m 0 bis m 525 Fertigstellungsarbeiten (nicht dargestellt)

Option 1	Option 2
Bauarbeiten Bereich m 0 bis m 525 Arbeiten <ul style="list-style-type: none"> Hochziehen Schachtdeckungen Instandstellen Installationsflächen 	Verkehr <ul style="list-style-type: none"> Arbeiten unter Verkehr

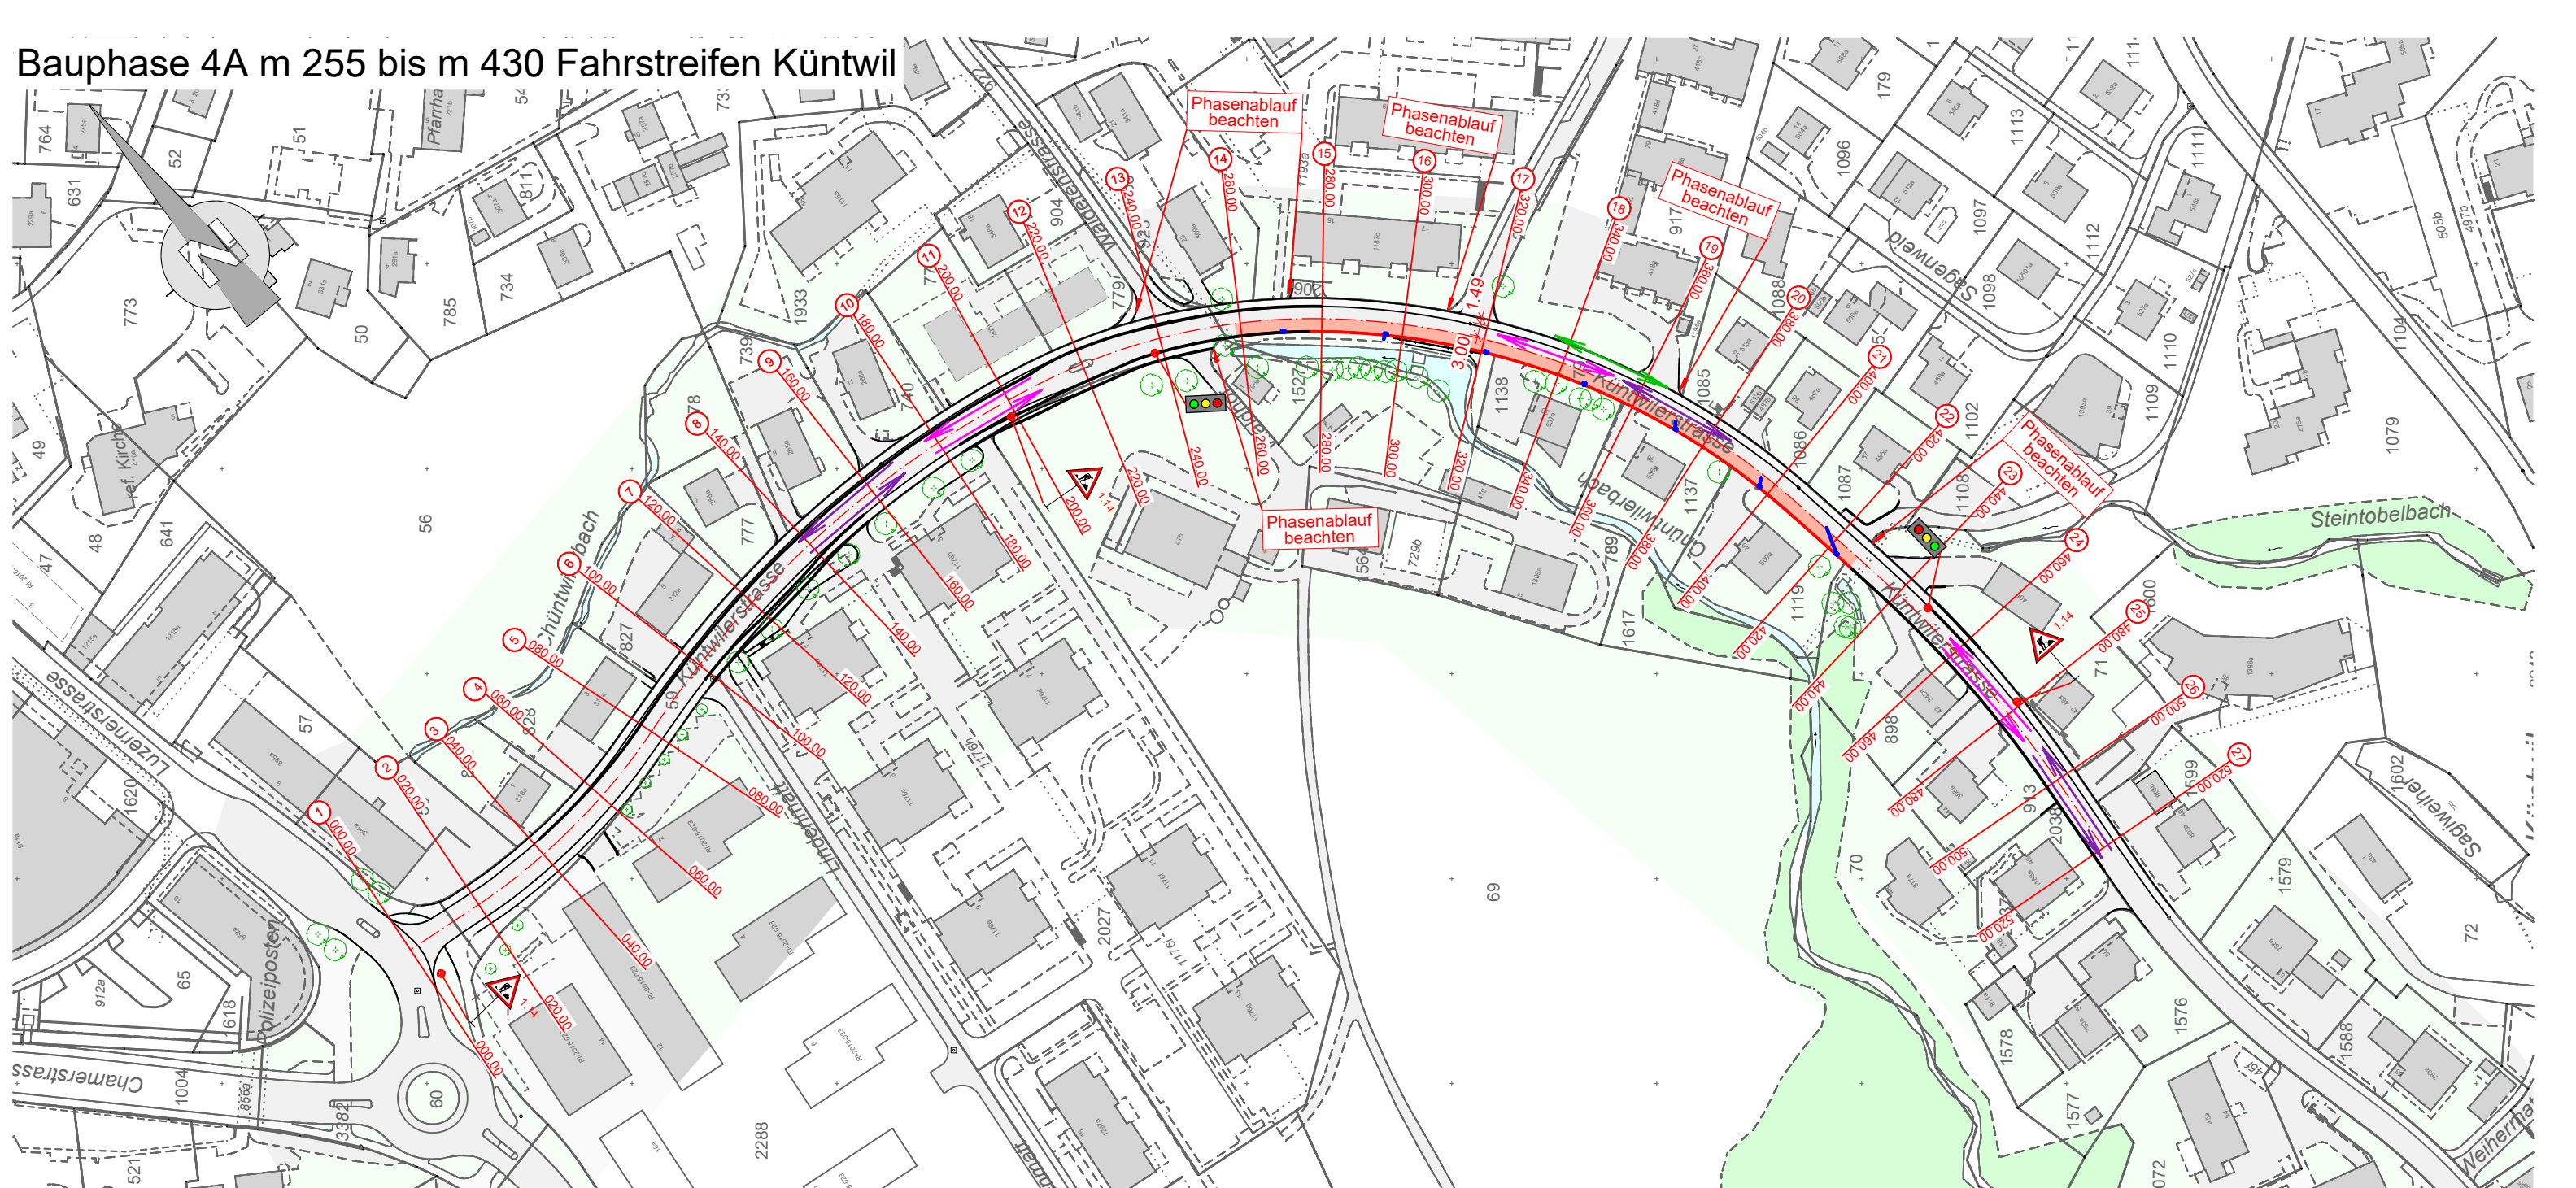

Bauphase 4A m 255 bis m 430 Fahrstreifen Küntwil (27.07.2021 - 06.08.2021)

Baustelle Fahrstreifen Küntwil m 255 bis m 430	
Arbeiten	Verkehr
<ul style="list-style-type: none"> Abfräsen Belag Fahrstreifen bis auf Fundamentsschicht Abbruch Randabschluss Neubau Strassenentwässerung inkl. Schächte Randabschluss m 255 bis m 430 Versetzten Leitstranke Neubau Schotterterrassen Einbau Belag Fahrstreifen Tragschicht m 255 bis m 430 	<ul style="list-style-type: none"> Fahrstreifen Küntwil m 255 bis m 430 gesperrt Trottoirbreite auf 1.50m reduziert Anrampen Randstein Fahrstreifen Rotkreuz Alternierende Verkehrsführung auf Fahrstreifen Rotkreuz Verkehrsregelung mittels LSA Breite Fahrstreifen für Verkehr = 3.00m

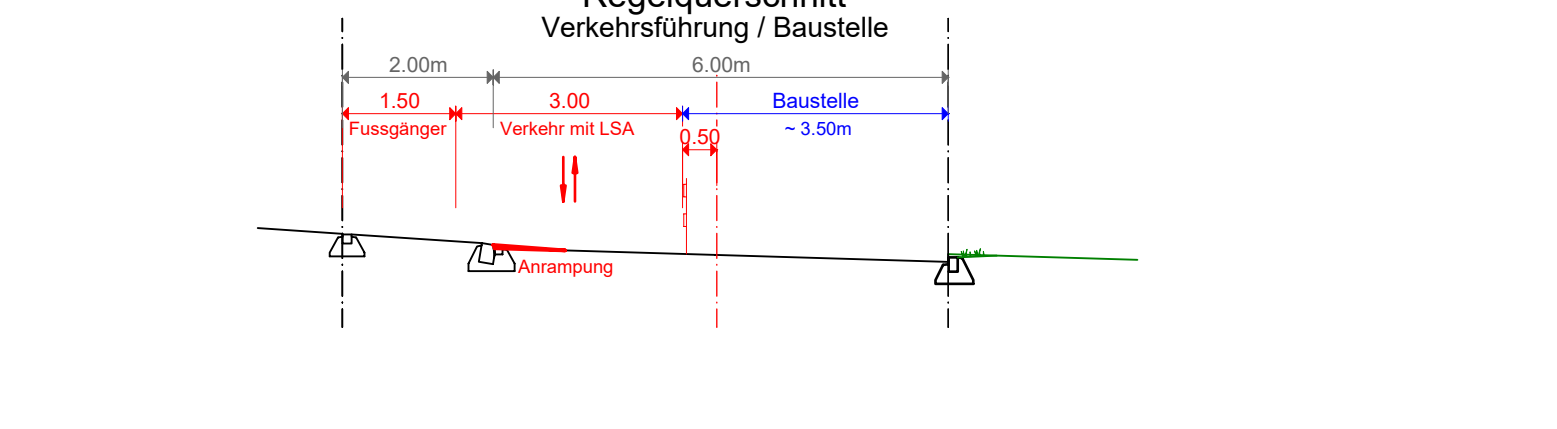

QM - System Wismer + Partner AG			
Index	Gez./Datum	Änderungen/Ergänzungen	Geprüft