




Auf- und Abgang Nord, Grundriss 1:100

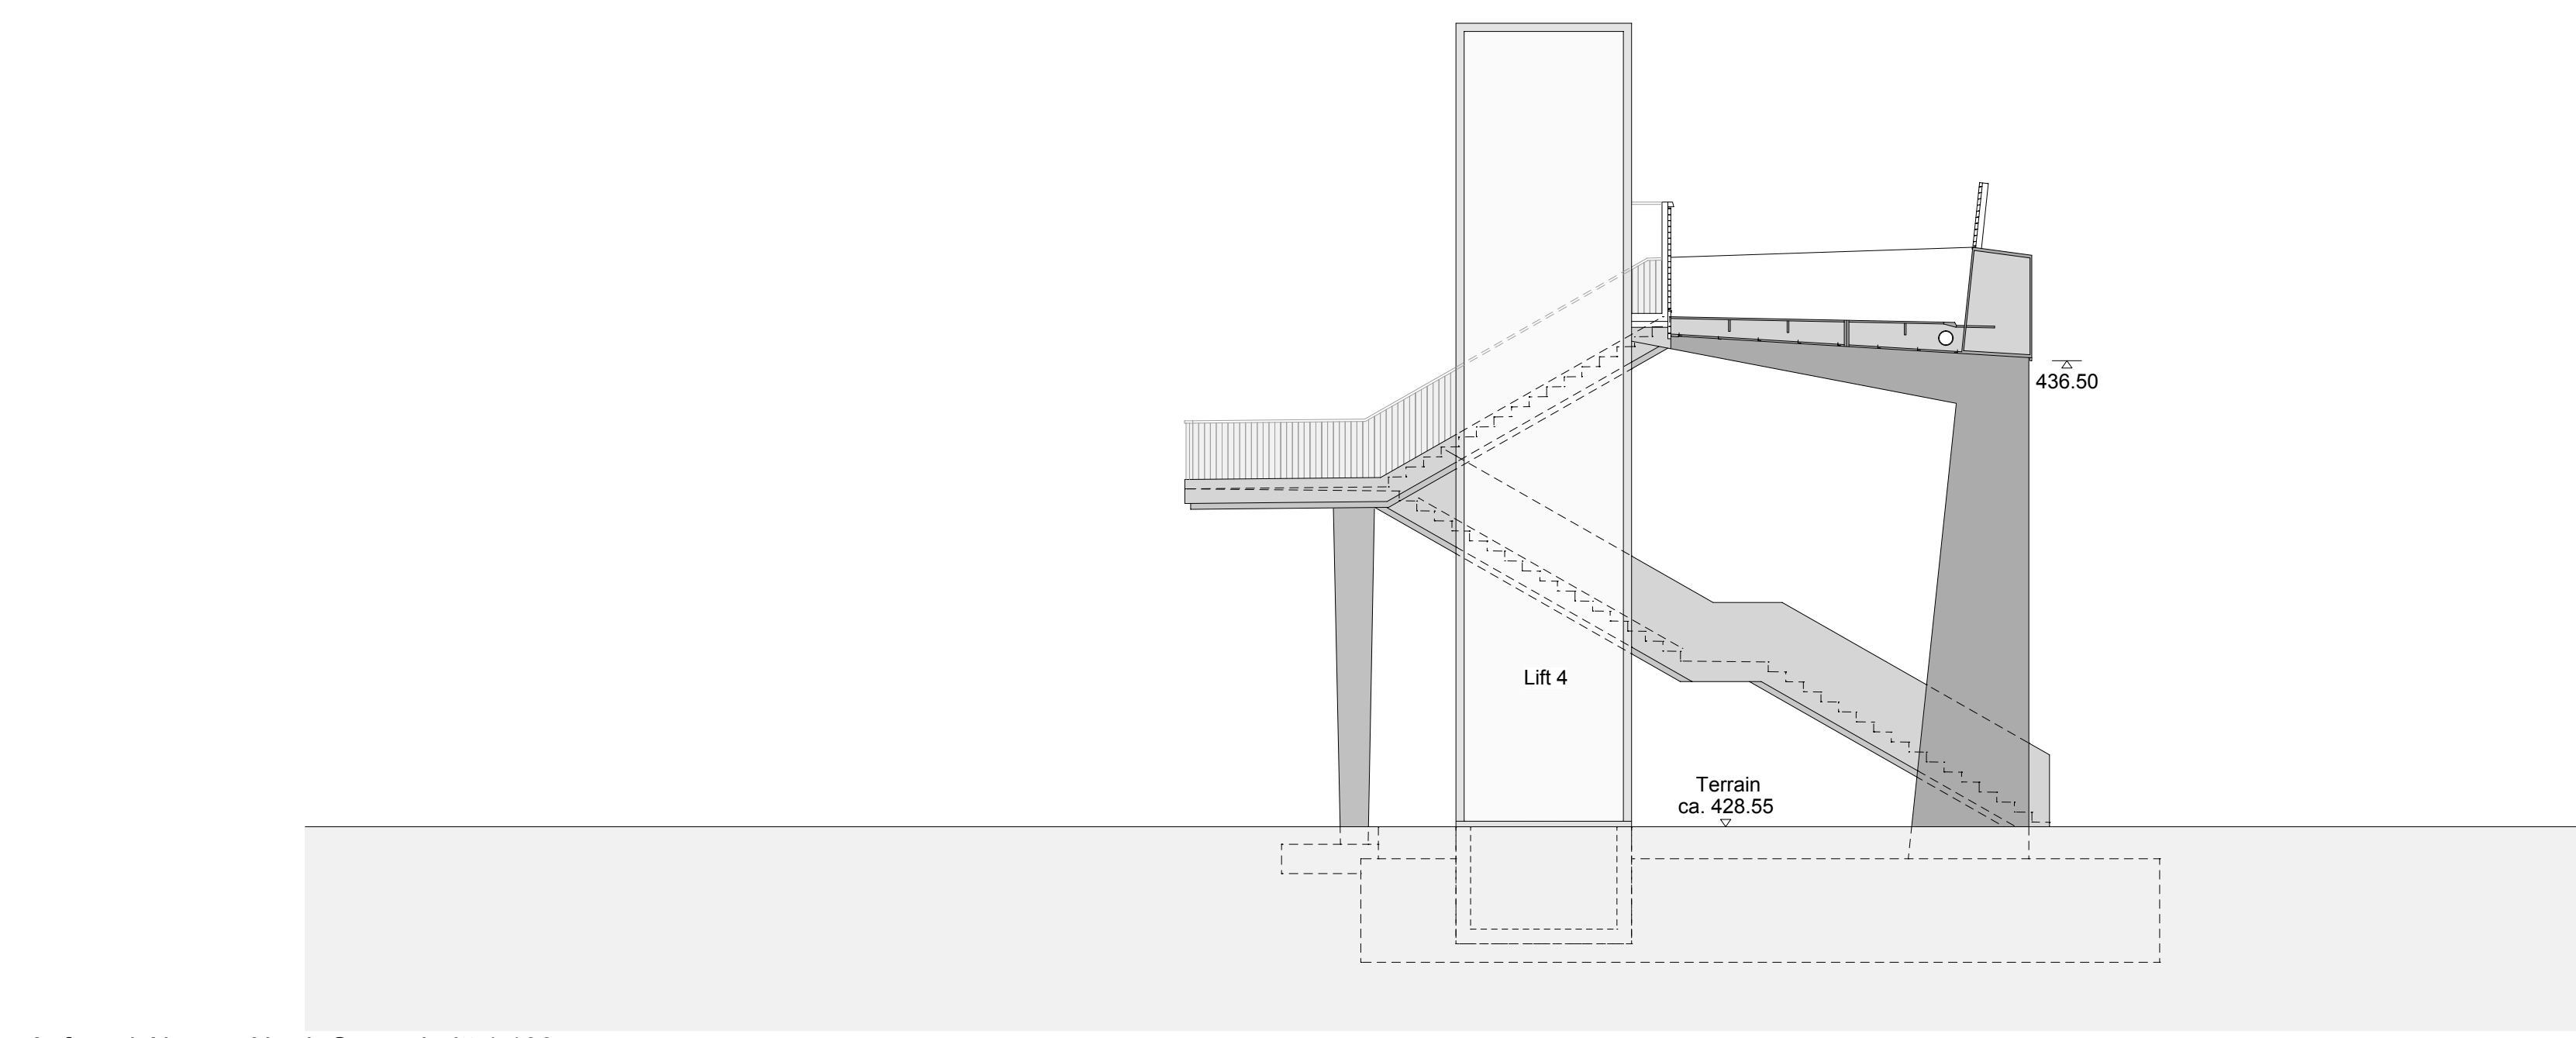


Auf- und Abgang Nord, Querschnitt 1:100

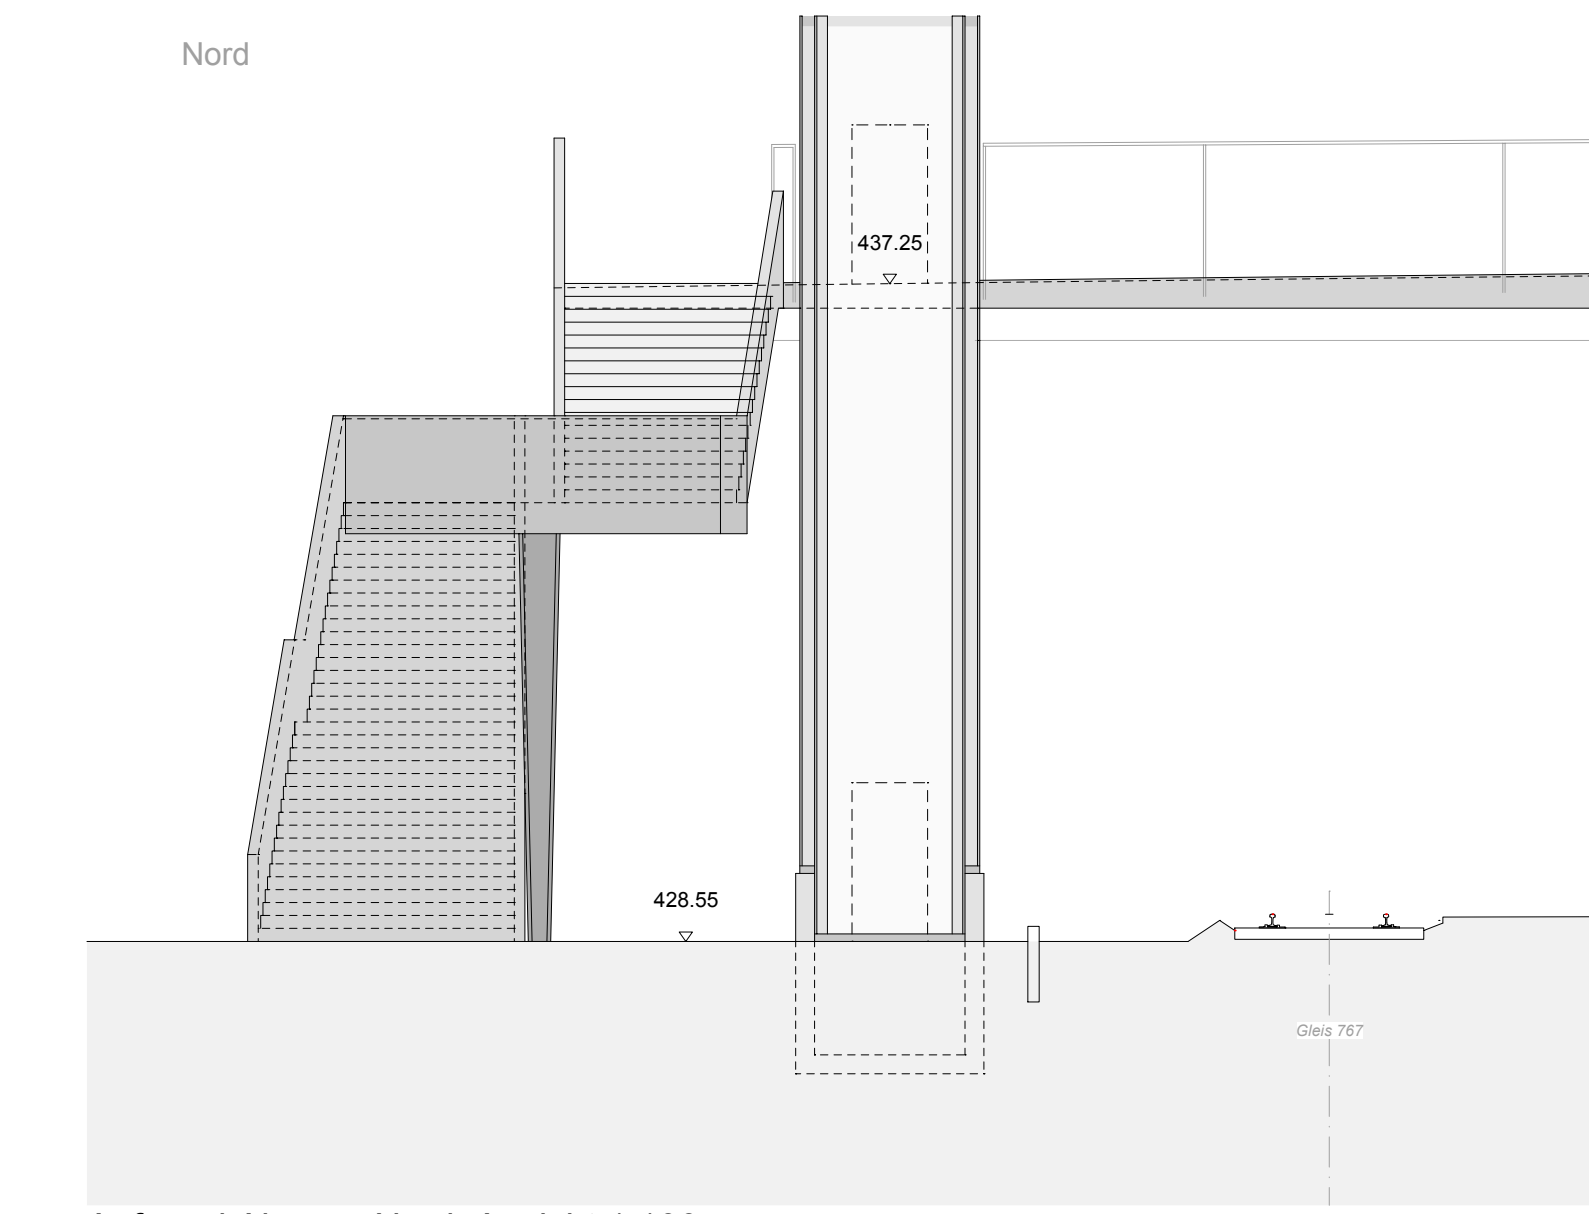


Auf- und Abgang Nord, Ansicht 1:100

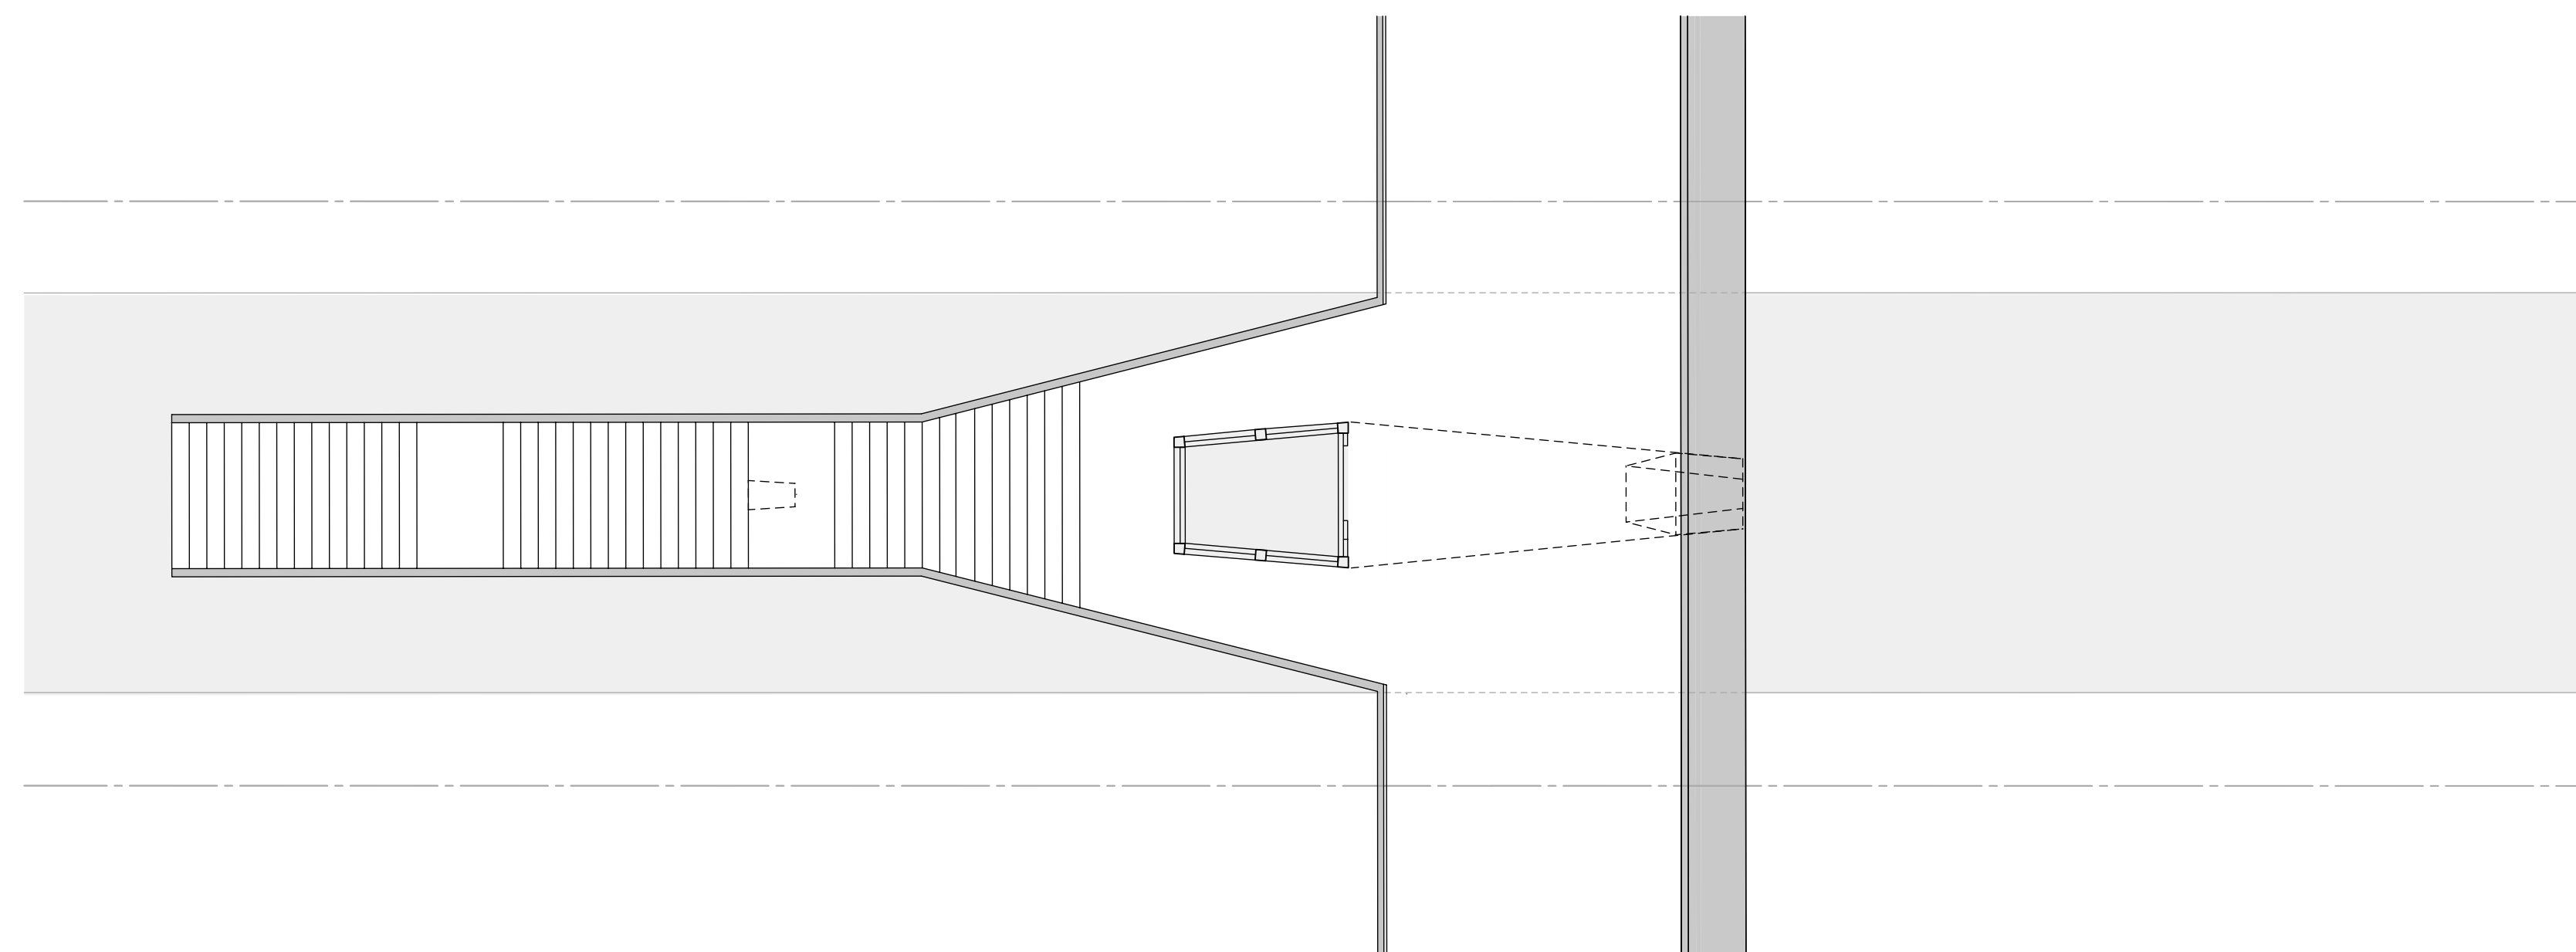


Auf- und Abgang Perron 5/6, Grundriss 1:100

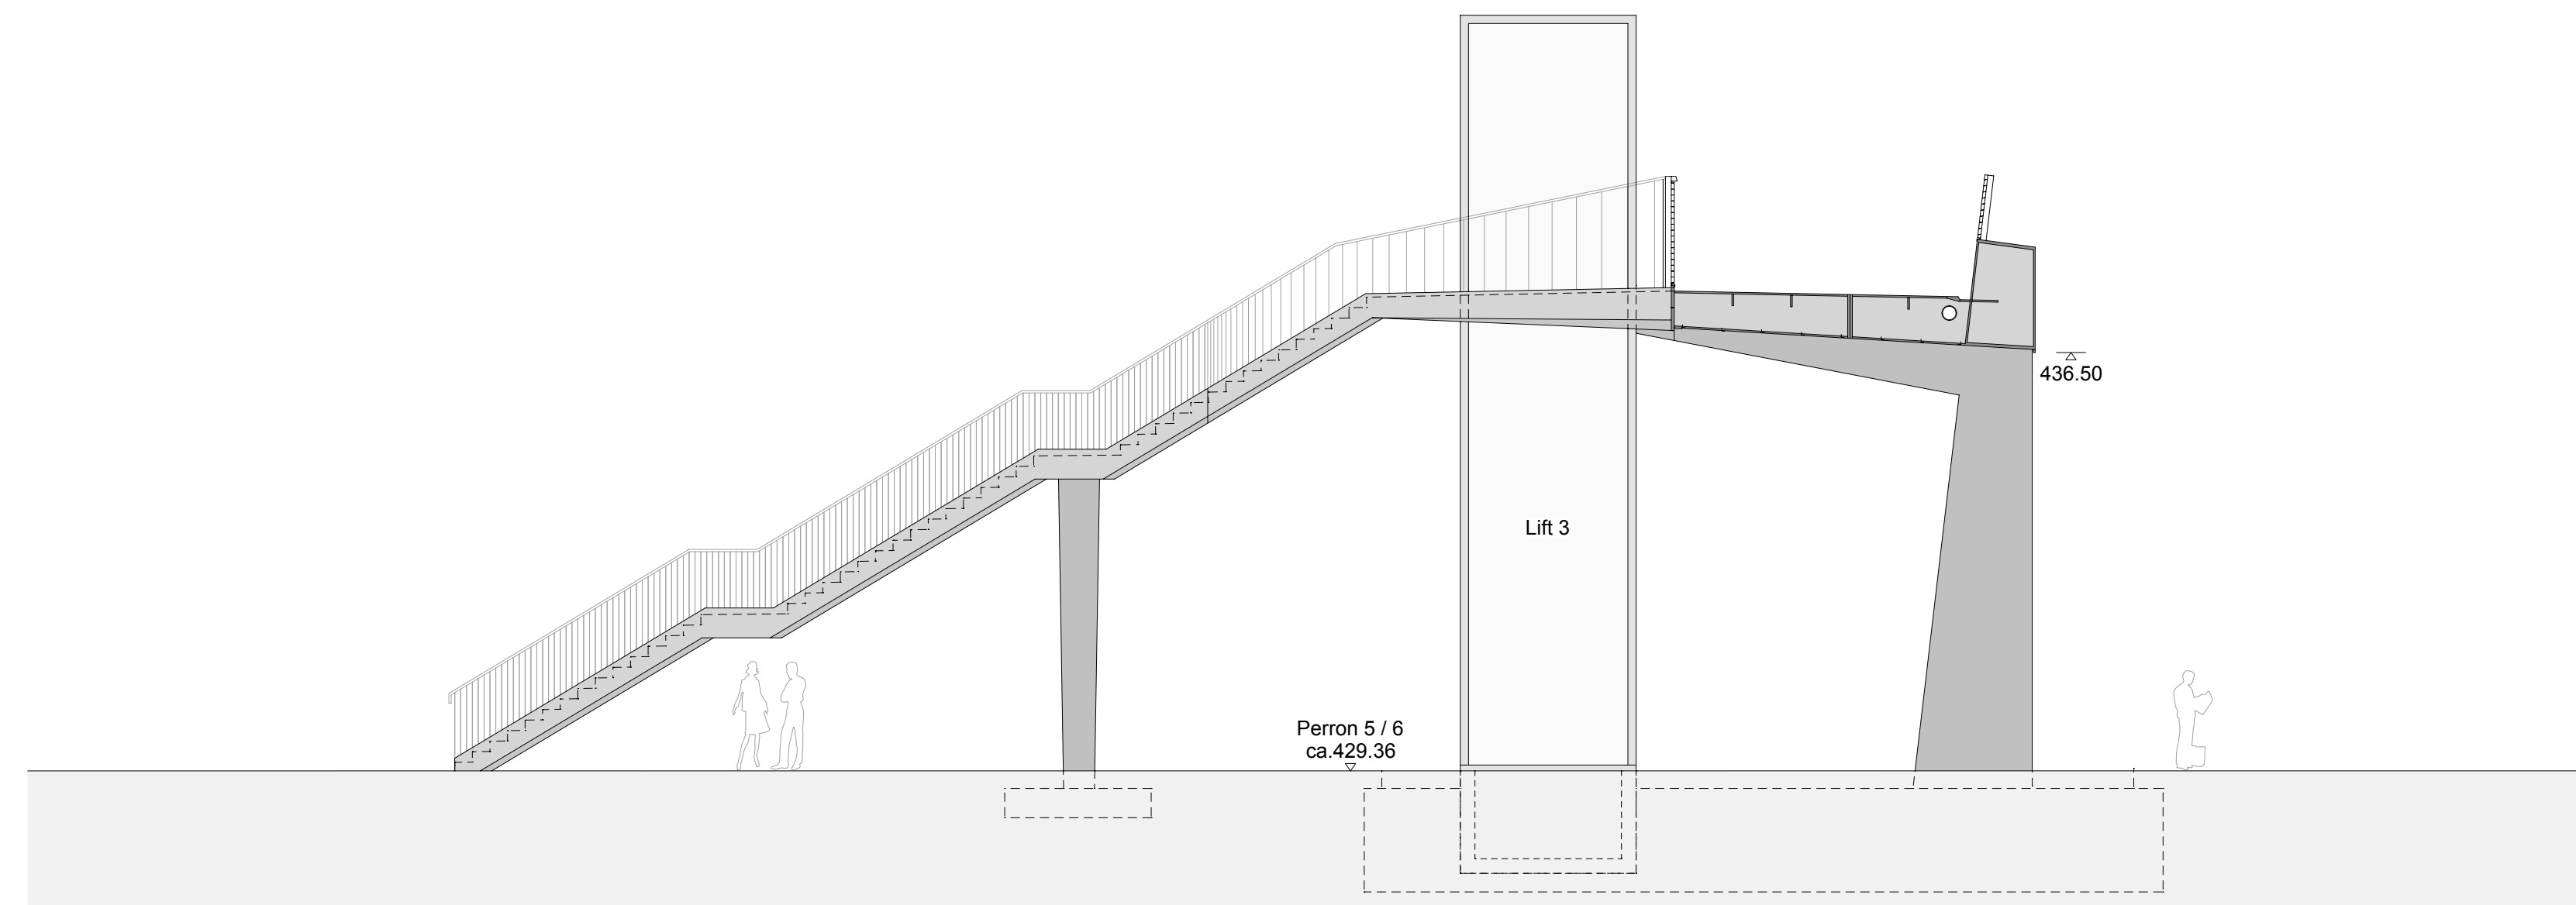


Auf- und Abgang Perron 5/6, Querschnitt 1:100

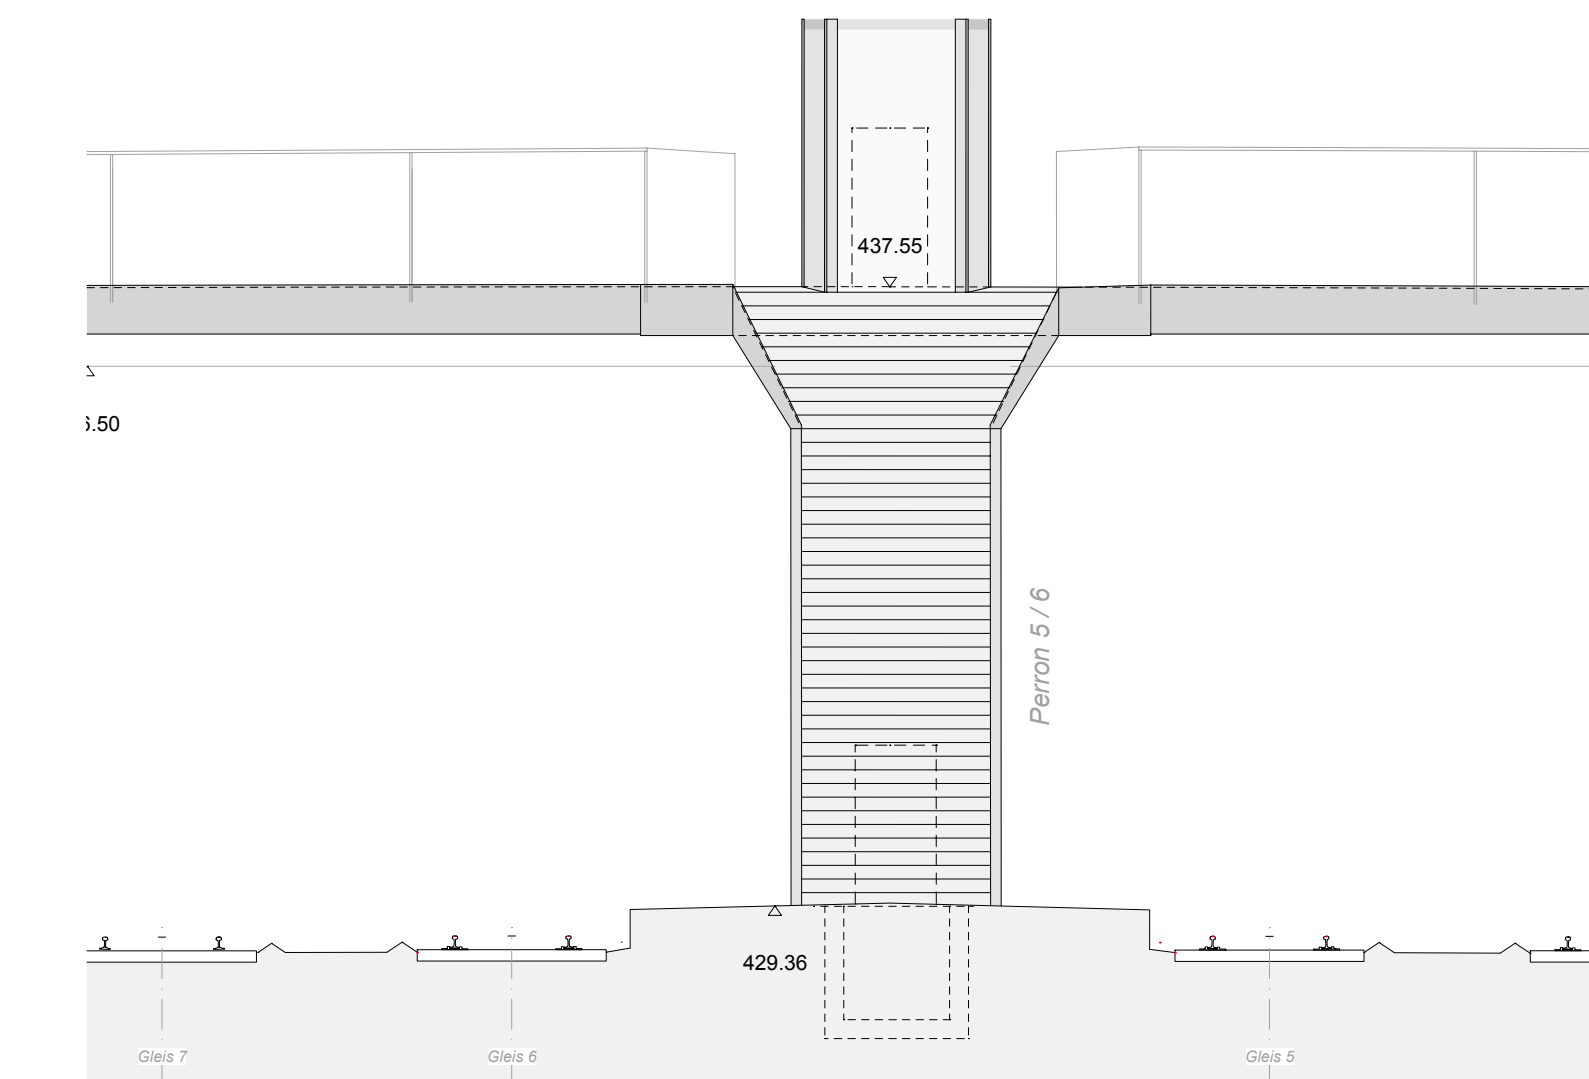


Auf- und Abgang Perron 5/6, Ansicht 1:100

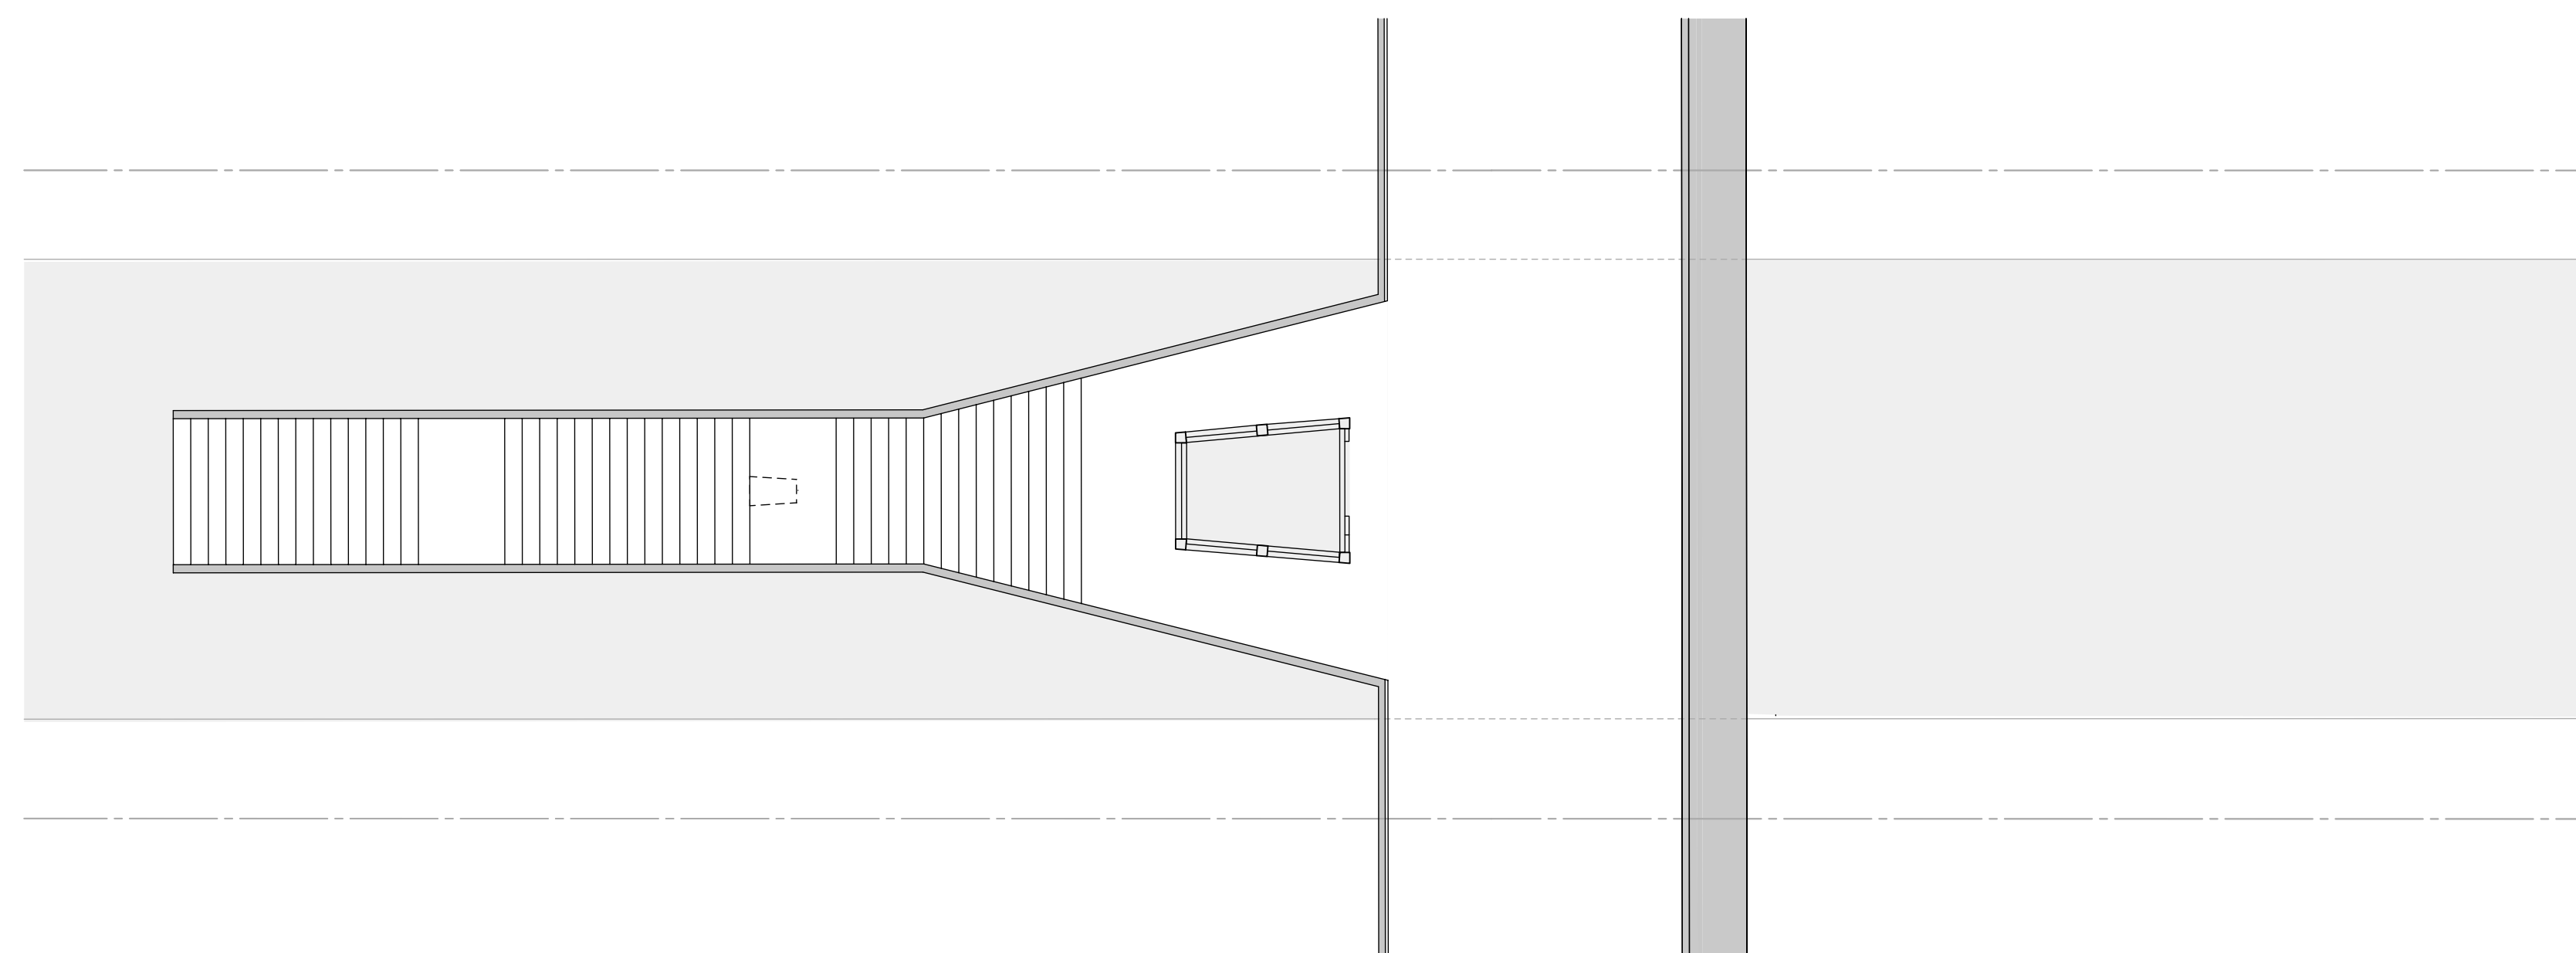


Auf- und Abgang Perron 2/3, Grundriss 1:100

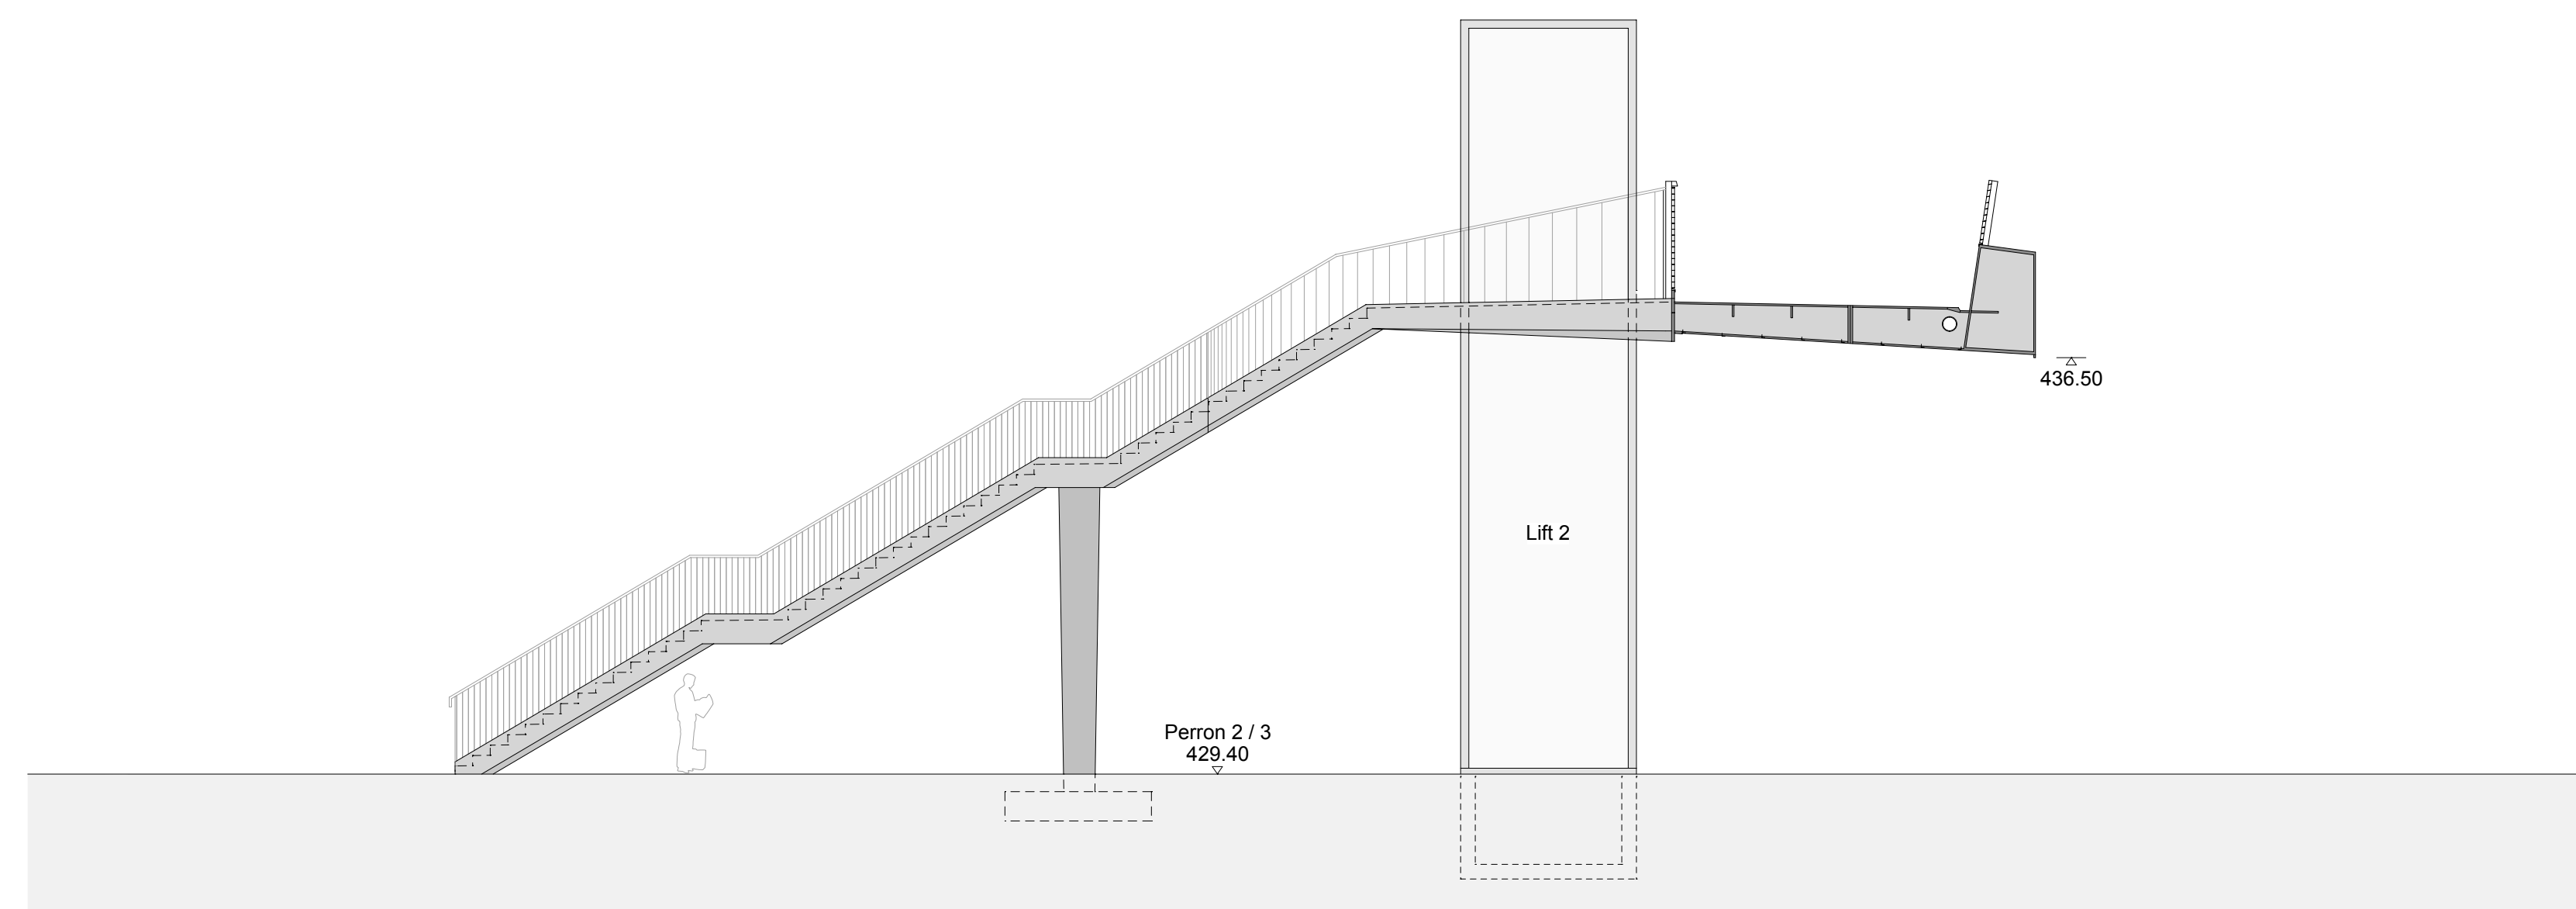


Auf- und Abgang Perron 2/3, Querschnitt 1:100

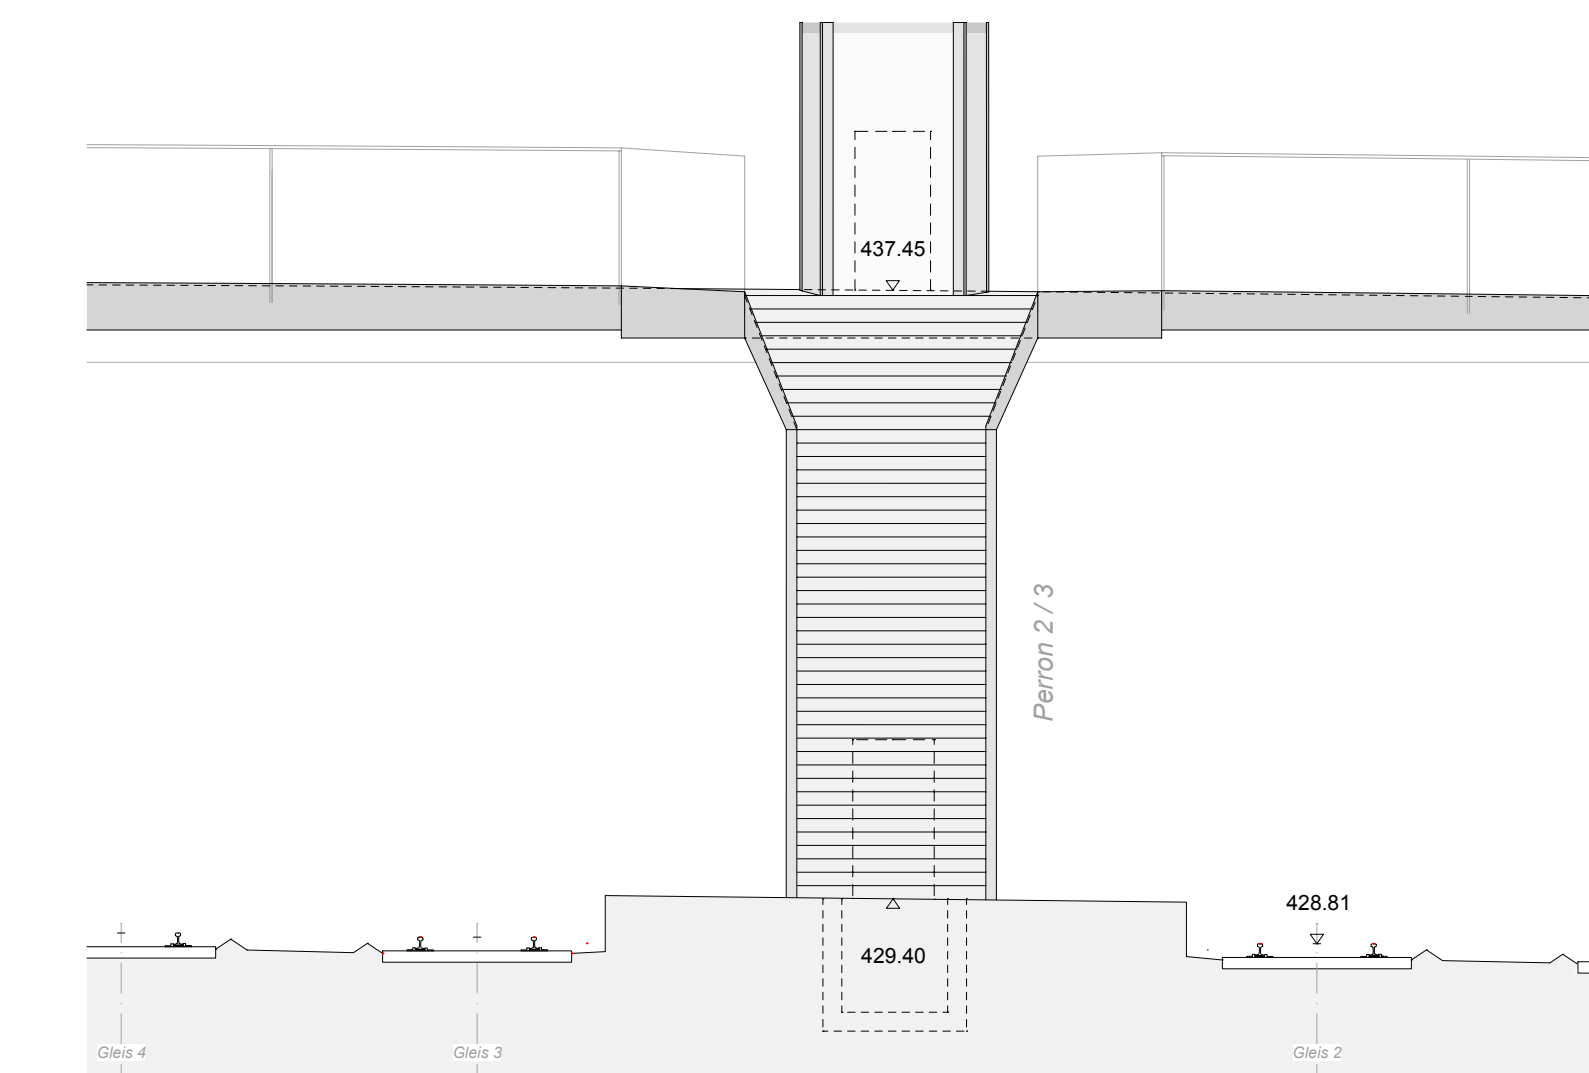


Auf- und Abgang Perron 2/3, Ansicht 1:100

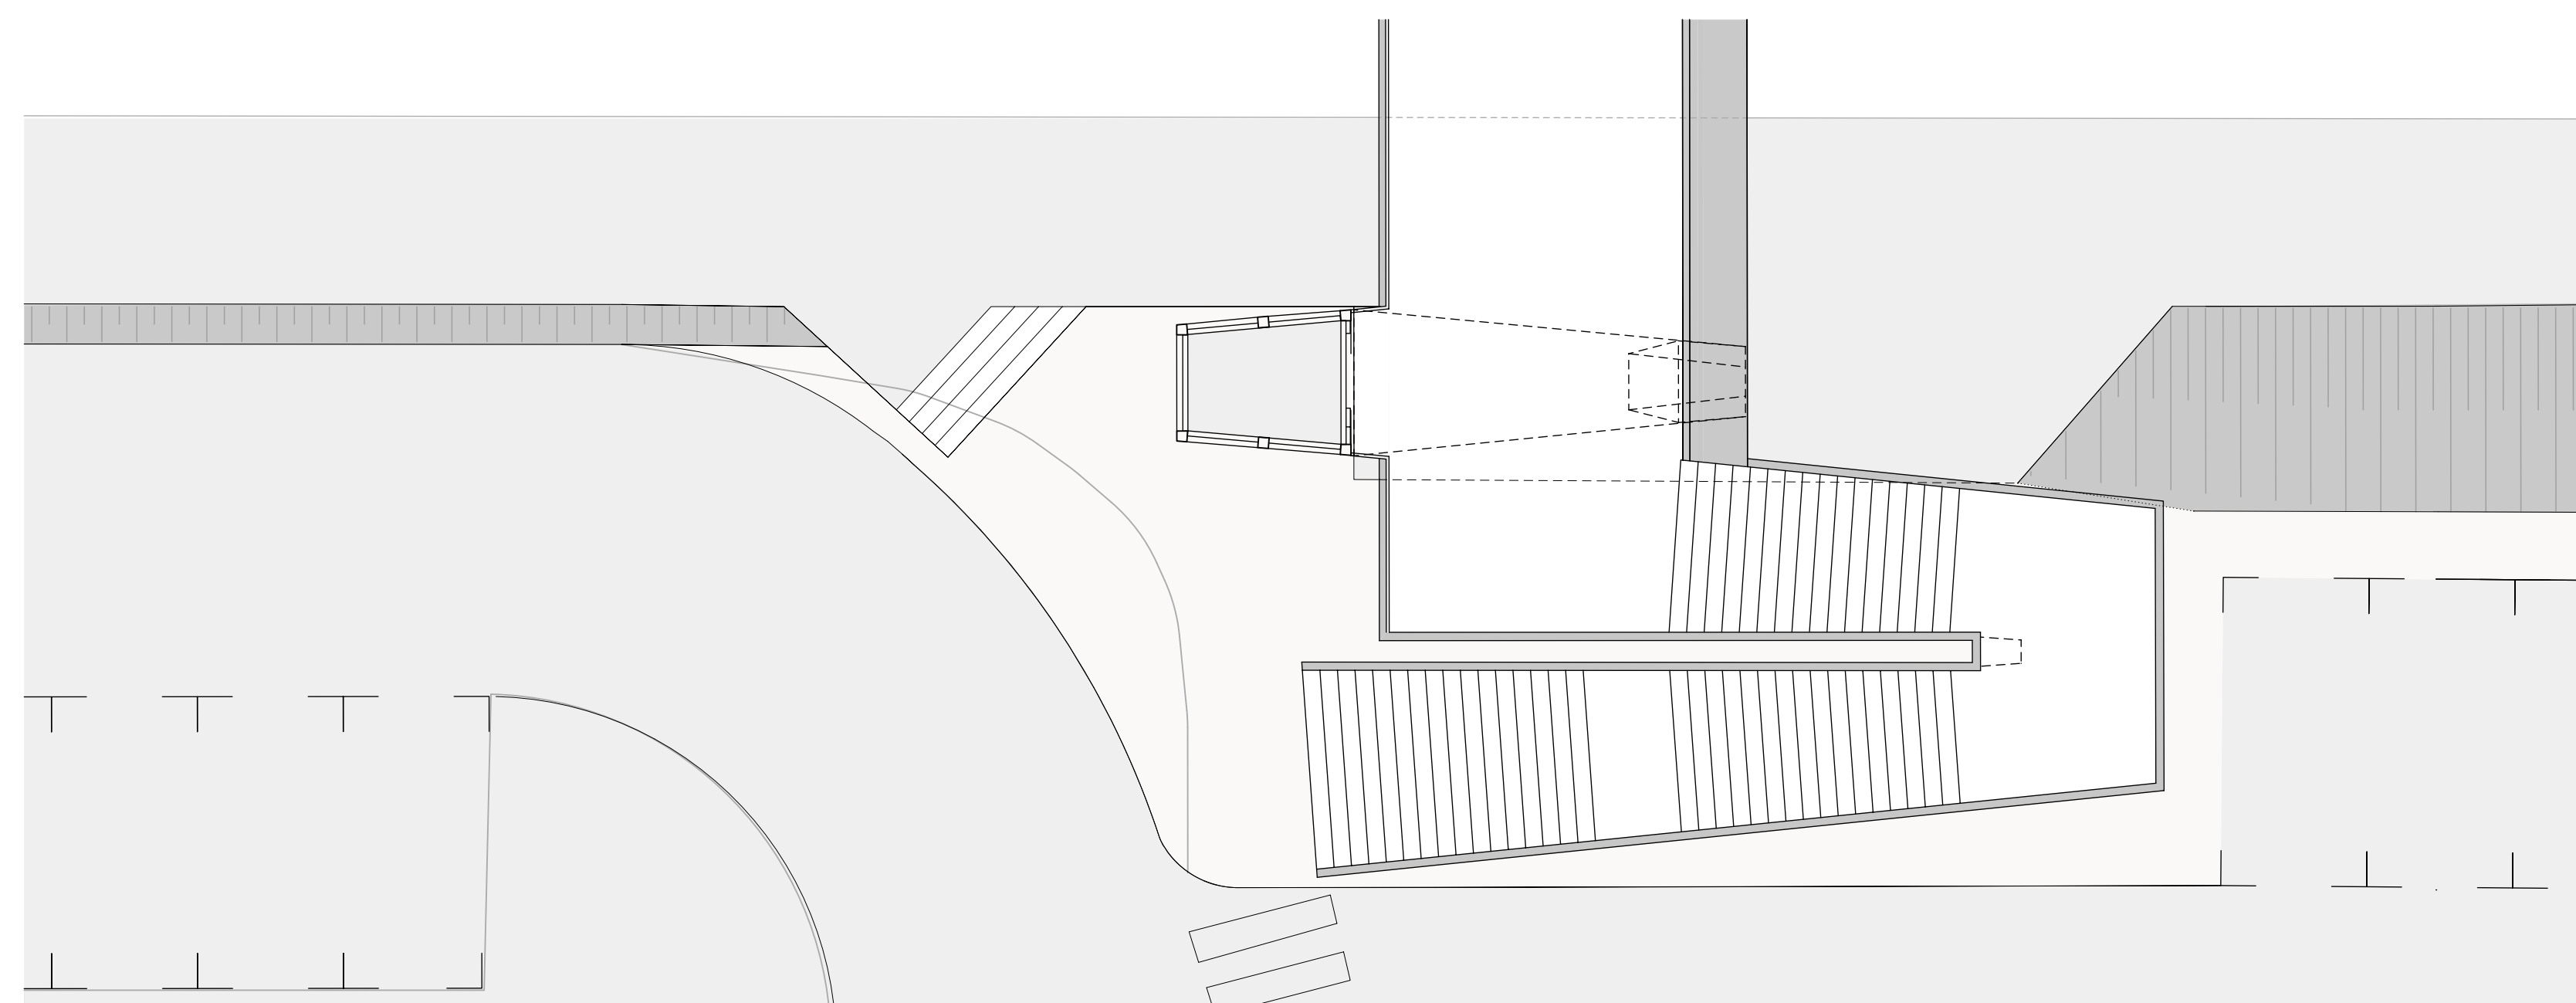

Auf- und Abgang Süd, Grundriss 1:100

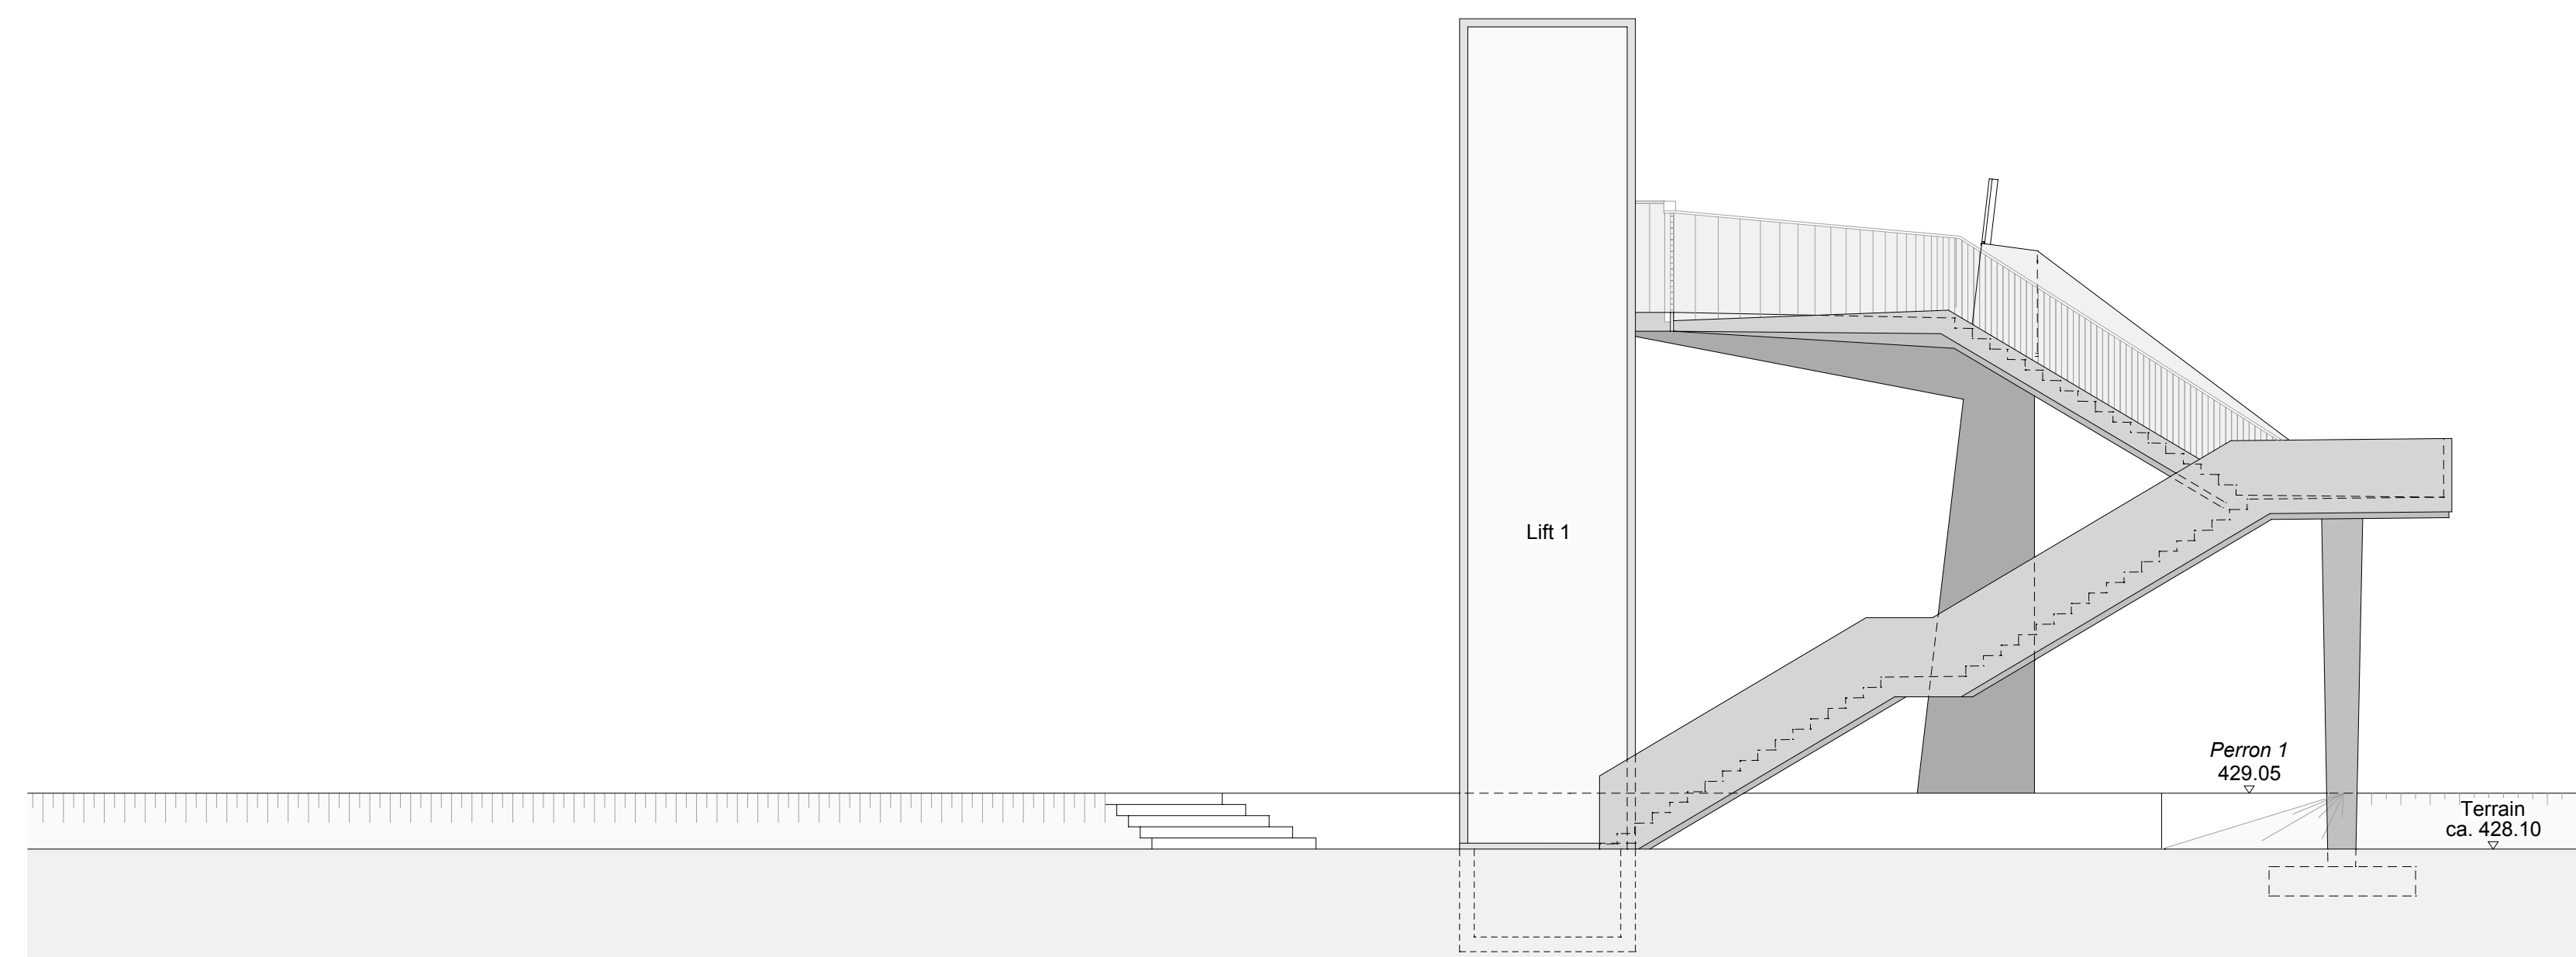

Auf- und Abgang Süd, Querschnitt 1:100

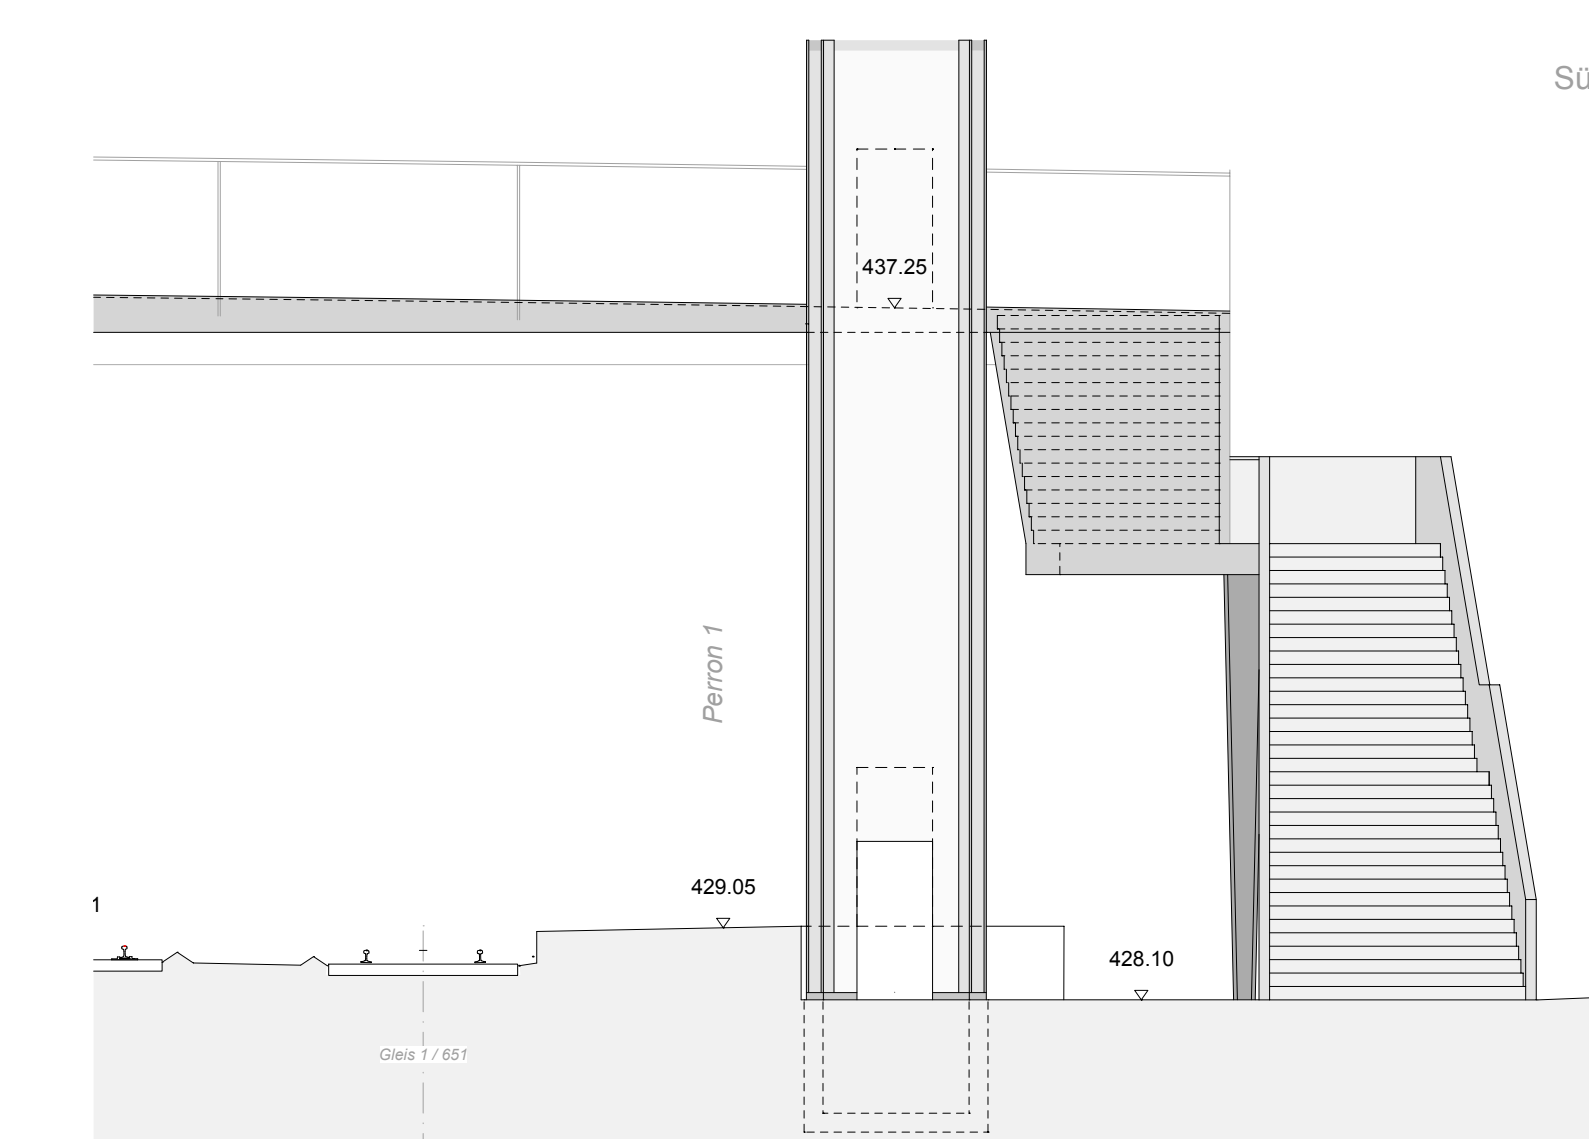

Auf- und Abgang Süd, Ansicht 1:100

| Personenüberführung Treppen- und Liftaufgänge 2670 - 105Vo | | | | |
|--|------------|------|-------|-----------------------|
| Index | Datum | Gez. | Gepr. | Erstellung / Änderung |
| Vo | 13.07.2017 | GS | SL | Vorbereitung |

| | | | | | |
|---|--|--|--|---|--|
|  | | synaxis AG Thurgauerstrasse 56, 8550 Zürich www.synaxis.ch | | Tel: +41 44 316 67 77 Fax: +41 44 316 67 59 Mail: zueich@synaxis.ch | |
| Michael Meier und Martin Hug Architekten AG, Zürich | | Vorprojekt | | Projekt Nr.: 2670 | |
| Phase | | PÜ Ost Rotkreuz | | Plan-Format: 1400 x 850 | |
| Objekt | | Personenüberführung Treppen- und Liftaufgänge | | Höhenkote: ± 0' = ... | |
| Plan-Nr.: 2670 - 105 | | Index | | Vo | |
| Cad/Alpini/2670_PÜ_Rotkreuz_PP | | Prof-Datum: 13.07.2017 | | | |