Objekt: Vorfluttleitung Holzhäusern Sportplatzbereiden 6343 Holzhäusern	Bauherr: Gemeinde Risch Zentrum Dorfmatt 6343 Rotkreuz		
Bauprojekt		Datum: 23.08.2024	
		Gez.: Kä	
Längenprofil 1:500/100		Gep.: Bim	
Microtunneling Vorflutleitung + Trennsystem Golfpark		Massstab: 1:500 / 100	
		Format: 60 x 210	
Wismer+Partner AG · Beratende Ingenieure und Planer SIA · EN ISO 9001 : 2008 Grundmatte 3 · 6343 Rotkreuz · Telefon 041-798 71 11 · Fax 041-798 71 41 · info@wismer-partner.ch		Plan Nr.: 23113 - 105	

Abwicklung / Längenprofil 1 1:500/100

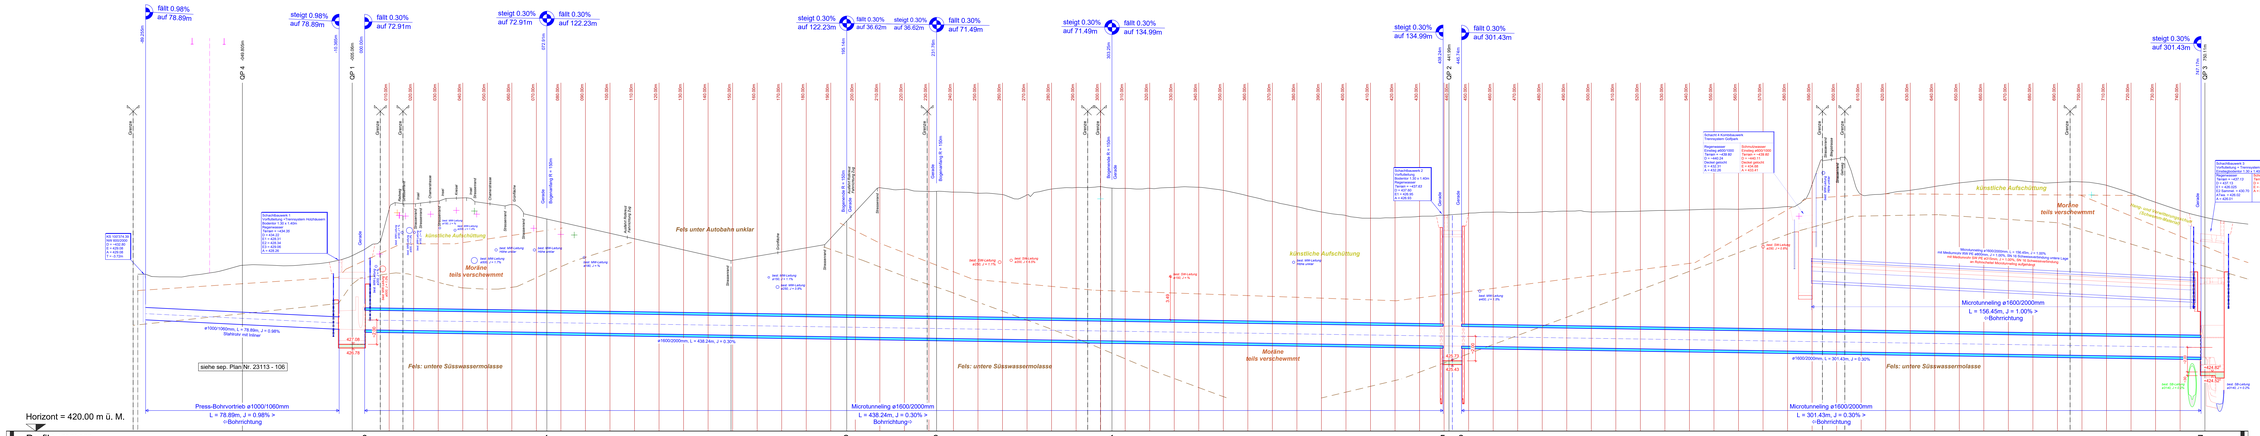

QM - System Wismer + Partner AG			
Index	Gez./Datum	Änderungen/Ergänzungen	Geprüft
-	-	-	-