




Bodensprudel



Wasserrutsche

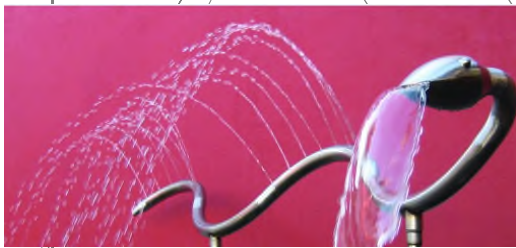


Wasserschlange




Sonnensegel




Wasserkelch

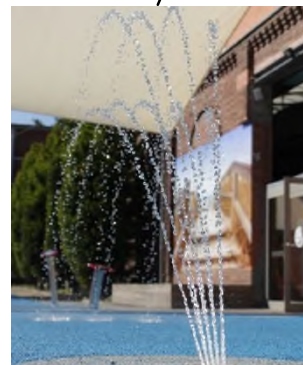

Wasserschweif

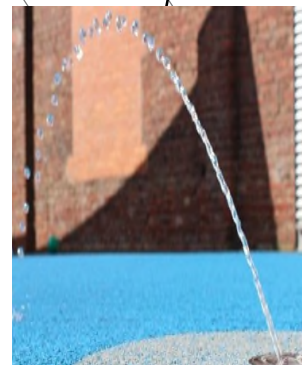


Bodenstrahl

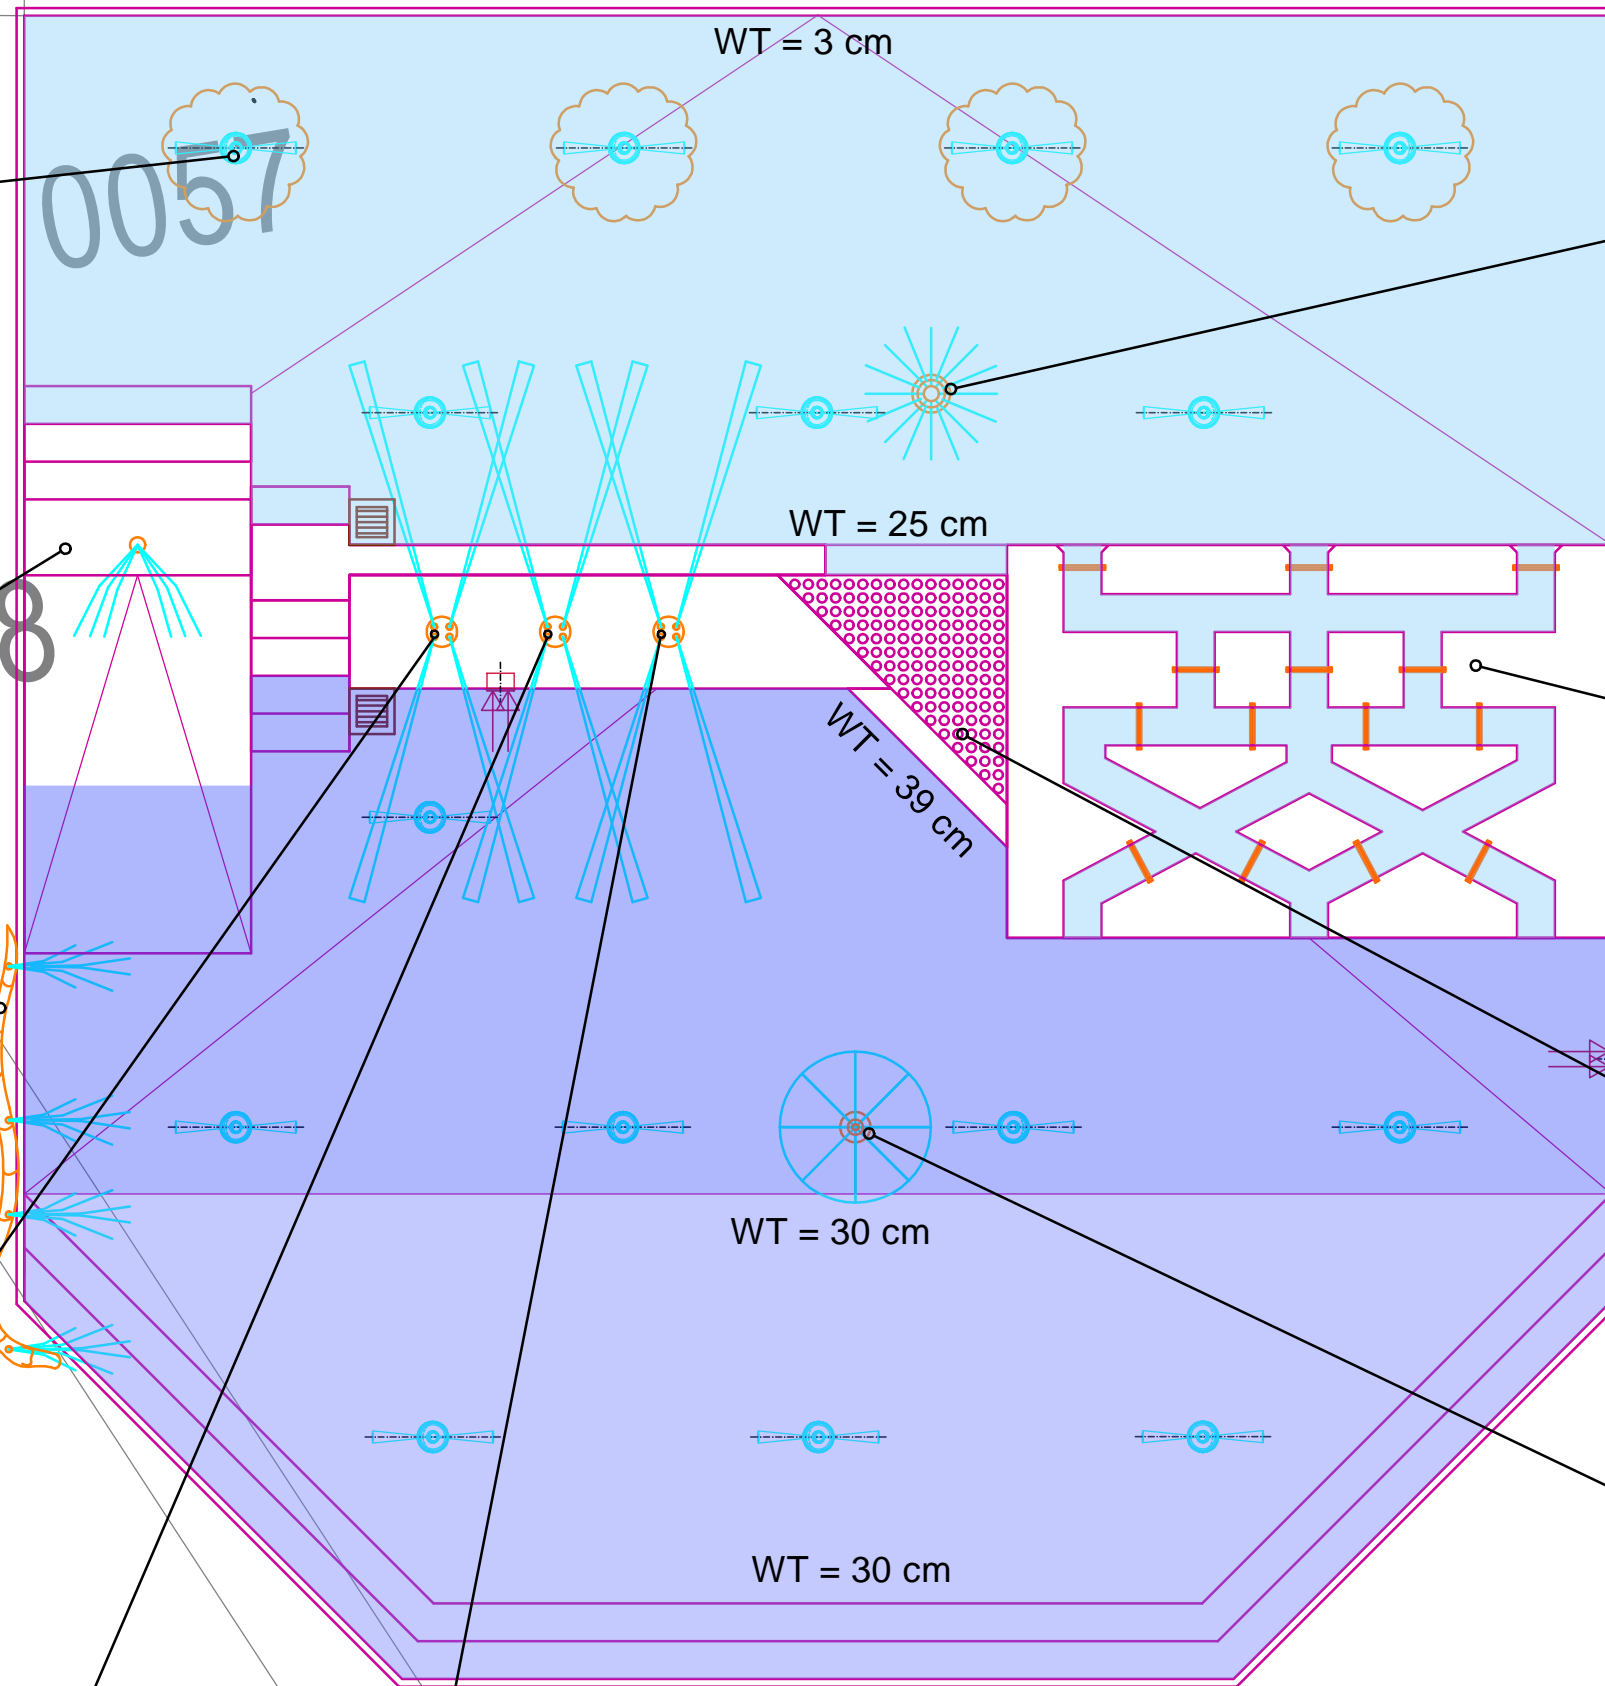

Kleiner Wasserigel



Schleusenspiel

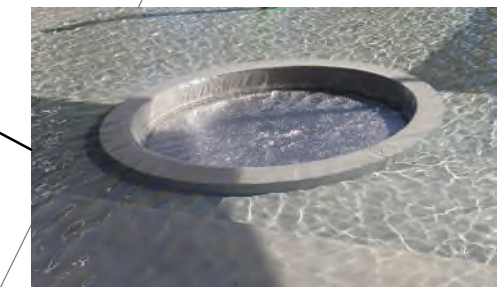

Schlund



Wasserpilz

Projekt: Sanierung Freibad - Rotkreuz									
Planinhalt: Edelstahl - Bädertechnik									
Fotoplan									
Projektnummer	Plannummer	Index	Gez./ Gepr.:	01.10.2020	kb	E			
1255	WE_PB_03	A	Geändert:	-	-	D			
			Masstab:	1:50	A3	C			
Kannewischer Kannewischer Ingenieurbüro AG Gewerbestrasse 5 · CH-6330 Cham kannewischer.ch						B			
						A	01.10.20	kb	Bauprojekt
						Ind.	Datum	Fa./Gez.	Änderungstext