



Binzmühle
Grundstück: Binzmühle 6343 Risch-Rotkreuz
Bauherrschaft: Gemeinde Risch, Zentrum Dorfmat, 6343 Rotkreuz

VORABZUG

334 Fassaden Materialisierung Fassade Nord

cometti truffer hodel

Rosenberghöhe 4a Tel. +41 41 429 68 18 mail@comettitrufferhodel.ch
CH-6004 Luzern www.comettitrufferhodel.ch

Plnr: 334.1
Obnr: 2020
Datum: 30.01.24
Mst: 1:50
Format: A2
Gez: sp/gg
Rev:

Mühle

Fassade EG/1 DG

Fassade UG/ 1 DG

Fenster

Fensterläden/



Sandstein Sockel/ Gewände

Putz

Türe Mühle

Ziegel


Dachrinne/ Regenrinne

Mittelhaus

Fenster/Türen/Laden

Fichtenschindeln

Fensterfarbe

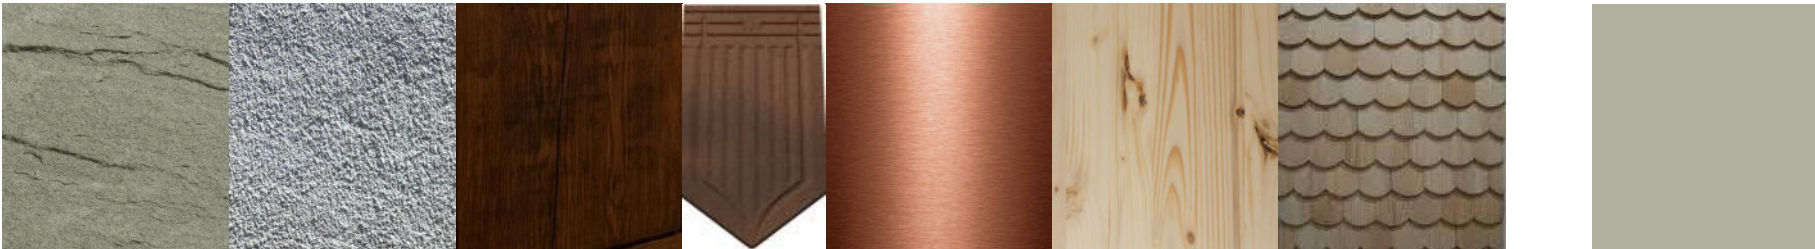



Binzmühle
Grundstück: Binzmühle 6343 Risch-Rotkreuz
Bauherrschaft: Gemeinde Risch, Zentrum Dorfmat, 6343 Rotkreuz

VORABZUG

334 Fassaden Materialisierung Fassade Ost

cometti truffer hodel

Rosenberghöhe 4a Tel. +41 41 429 68 18 mail@comettitrufferhodel.ch
CH-6004 Luzern www.comettitrufferhodel.ch

Plnr: 334.z
Obnr: 2020
Datum: 30.01.24
Mst: 1:50
Format: A2
Gez: sp/gg
Rev:

Mühle

Fassade EG/1 DG

Fassade UG/ 1 DG

Fenster

Fensterläden/



Sandstein Sockel/ Gewände

Putz

Türe Mühle

Ziegel


Dachrinne/ Regenrinne

Mittelhaus

Fenster/Türen/Laden

Fichtenschindeln

Fensterfarbe

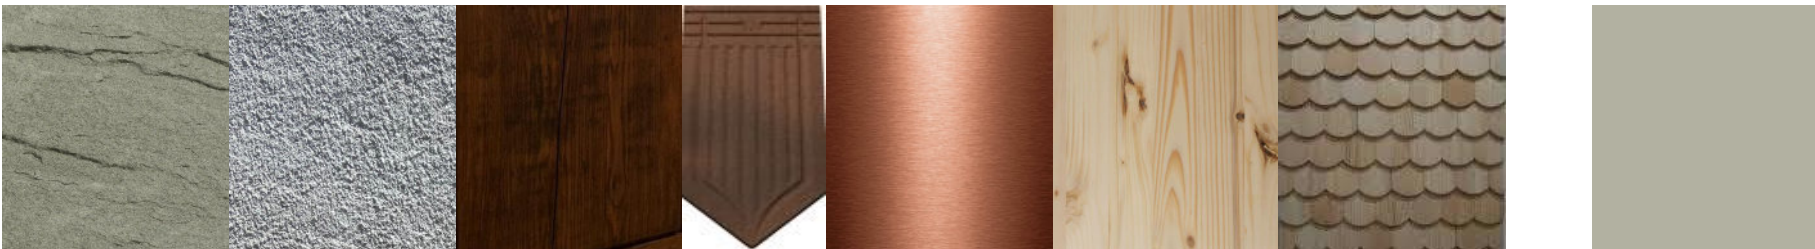



Binzmühle
Grundstück: Binzmühle 6343 Risch-Rotkreuz
Bauherrschaft: Gemeinde Risch, Zentrum Dorfmat, 6343 Rotkreuz

VORABZUG

Plnr: 334.3
Obnr: 2020
Datum: 30.01.24
Mst: 1:50
Format: A2
Gez: sp/gg
Rev:

334 Fassaden Materialisierung Fassade Süd

cometti truffer hodel

Rosenberghöhe 4a Tel. +41 41 429 68 18 mail@comettitrufferhodel.ch
CH-6004 Luzern www.comettitrufferhodel.ch

Mühle				Mittelhaus							
Fassade EG/1 DG	Fassade UG/ 1 DG	Fenster	Fensterläden/	Sandstein Sockel/ Gewände	Putz	Türe Mühle	Ziegel	Dachrinne/ Regenrinne	Fenster/Türen/Laden	Fichtenschindeln	Fensterfarbe



Binzmühle

Grundstück: Binzmühle 6343 Risch-Rotkreuz
Bauherrschaft: Gemeinde Risch, Zentrum Dorfmat, 6343 Rotkreuz

VORABZUG

334 Fassaden Materialisierung Fassade West

cometti truffer hodel

Rosenberghöhe 4a Tel. +41 41 429 68 18 mail@comettitrufferhodel.ch
CH-6004 Luzern www.comettitrufferhodel.ch

Plnr: 334.4
Obnr: 2020
Datum: 30.01.24
Mst: 1:50
Format: A2
Gez: sp/gg
Rev:

Mühle

Fassade EG/1 DG

Fassade UG/ 1 DG

Fenster

Fensterläden/



Sandstein Sockel/ Gewände

Putz

Türe Mühle

Ziegel

Dachrinne/ Regenrinne

Mittelhaus

Fenster/Türen/Laden

Fichtenschindeln

Fensterfarbe

