

Einfügapunkt

Architekt
Cometti Truffer Hodel Architekten AG
Rosenberghöhe 4a, CH-6004 Luzern
+41 41 429 68 18 mail@comettitrufferhodel.ch

Bauleitung
Blaser Schütz
St. Karli-Strasse 3, 6004 Luzern
+41 41 242 19 20, d.schutz@blaserschuetz.ch

Holzbauleiter
Lauer Ingenieure
Winkelriedstrasse 53, 6003 Luzern
+41 41 227 42 04, thomas.gabriel@lauer-ing.ch

Elektroingenieur
HKG Engineering AG
Grundstrasse 12, 6343 Rotkreuz
+41 56 360 63 47, martin.mueller@hkg.ch

Bauleiter
Emch+Berger WSB AG
Rüggisbergstrasse 41, 6020 Emmenbrücke
+41 41 58 451 70 24, joerg.heinrich@emchberger.ch

HLK Ingenieur
Hans Abicht AG
Industriestrasse 55, 6300 Zug
+41 41 768 30 68, philipp.amold@abicht.ch

Alle Masse sind Rohmasse und sind vom Unternehmer zu kontrollieren. Allfällige Unstimmigkeiten sind mit der Bauleitung zu bereinigen.
Türhöhen: ab Oberkante höherem Boden, Schwelle bis Unterkante roher Sturz.
Fensterhöhen: ab Oberkante fertig Fensterbank bis Unterkante fertig Sturz.

Legende:

	Ortbeton		Wärmedämmung
	Holz, massiv		Füllmaterial/Unterlagsboden
	Backstein		Holzwerkstoff
	Bruchstein		

+/- 0.00 = OK f. Bo. = 418.41 m.ü.M

■ Bestand ■ Abbruch ■ Neu ■ Erhaltungswert

Planlegende:


SW	SCHWELLENHÖHE	OK	OBERRANT
SR	BRÜSTUNGSHÖHE	UK	UNTERKANT
ST	STURZHÖHE	AK	AUSSERKANT
FB	FERTIG BODEN	IK	INNERKANT
RB	ROH BODEN	VK	VORDERKANT
RD	ROH DECKE		
DK	DREHOPF-FLÜGEL	TS	TÜRSCHLÖSSER
D	DREHFLÜGEL	PS	PANKSCHLOSS
AS	ASBESTUNGSHÖHE	EBD	BRANDSCHUTZTÜR MIT ZULASSUNG
KR	KÄSTENREGEL	WSP	WASSER-OSZIPPEN
FV	FESTVERKLEBUNG	HFL	HANDFEUERLÖSCHER
V	FLÜGEL VERSCHRÄUBT	RWA	RAUCH- UND WÄRMEDÄG
HST	HEBESCHIEBETÜR	NL	NOTLEUCHE
PST	PARALLELSCHIEBETÜR		
K	KÄSTEL		
M	MOTOR / ELEKTROANTREB		
RAF	VERBINDERSTREIFEN	KS	KÜHLSCHRANK
AS	AUSSTELLSTÖREN	BO	BÜCHERREI
SM	SENNSCHEITMARKE (STOFF)	ST	STEAMER
ROL	ROLLLÄDEN	RI	KÜCHENREI
FM	FALLARIMMARKEISE	DA	DAMPFABZUG
FL	FENSTERLÄDEN	M	MICROWELLE
		GS	GESCHIRPSPLÄTTER
MF	METALLFENSTERBANK	WS	WASCHMASCHINE
BF	BETONFENSTERBANK	TU	TUMBLER
BSW	BETONFENSTERBANKELLE	WT	WASCHTISCH

Revisionsliste -1 UG

A Toilette UG ohne Vorsatzschale/Bodenauflauf Technikraum M-U-4 geändert
B Text denkmalgeschützte Elemente, H-E-4 betonierter Unterzug Abbruch,
H-U-4 Stütze Position geändert, Bodenplatte H-U-4 angepasst

Datum
10.2.23/sp
19.4.23/sp
1.5.23/sp
20.9.23/sp

C
D
E
F
G

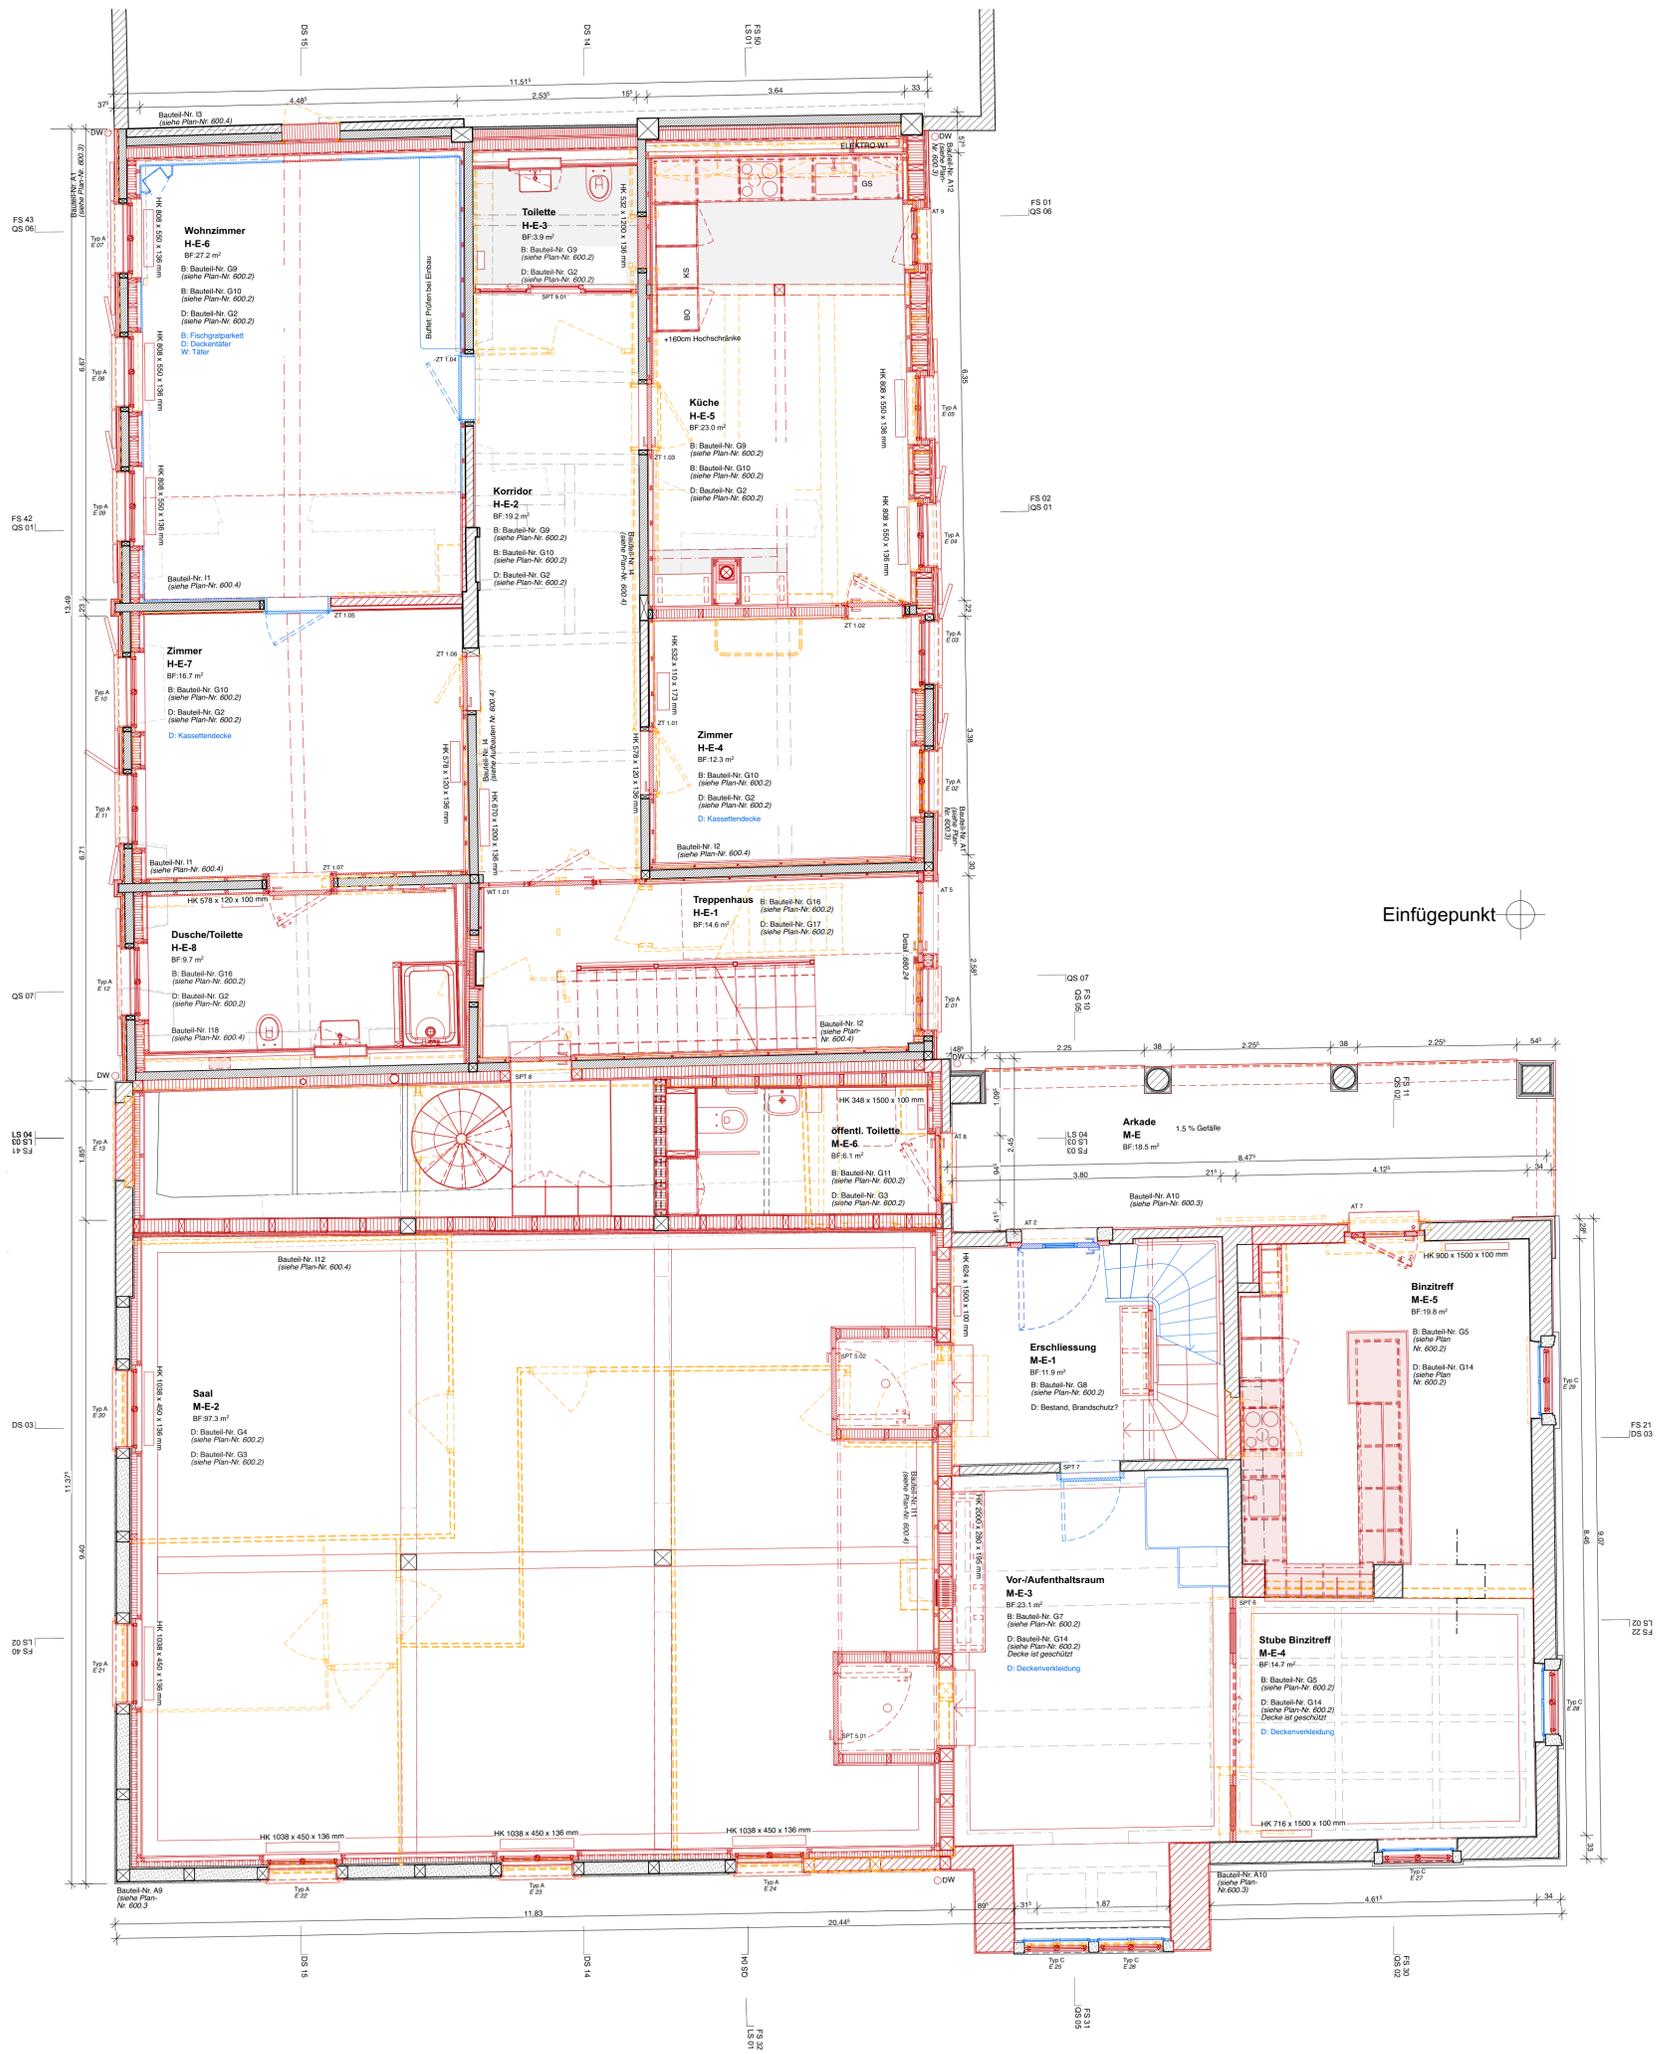

Architekt
Cometti Truffer Hodel Architekten AG
Rosenberghöhe 4a, CH-6004 Luzern
+41 41 429 68 18, mail@comettitrufferhodel.ch

Bauleitung
Blaser Schütz
St. Karli-Strasse 3, 6004 Luzern
+41 41 242 19 20, d.schutz@blaserschutz.ch

Holzbauleiter
Lauber Ingenieure
Winkelriedstrasse 53, 6003 Luzern
+41 41 227 42 04, thomas.gabriel@lauber-ing.ch

Elektroingenieur
HKG Engineering AG
Grundtstrasse 12, 6343 Rotkreuz
+41 56 360 53 47, martin.mueller@hkg.ch

Bauleiter
Emch+Berger WSB AG
Rüggigerstrasse 41, 6020 Emmenbrücke
+41 41 58 451 70 24, joerg.heinrich@emchberger.ch

HLK Ingenieur
Hans Adicht AG
Industriestrasse 55, 6300 Zug
+41 41 768 30 68, philipp.amold@adicht.ch

Alle Masse sind Rohmasse und sind vom Unternehmer zu kontrollieren. Allfällige Unstimmigkeiten sind mit der Bauleitung zu bereinigen.
Türhöhen: ab Oberkante höherem Boden, Schwelle bis Unterkante roher Sturz.
Fensterhöhen: ab Oberkante fertig Fensterbank bis Unterkante fertig Sturz.

Legende:

	Ort beton		Wärmedämmung
	Holz, massiv		Füllmaterial/Unterlagsboden
	Backstein		Holzwerkstoff
	Bruchstein		

+/- 0.00 = OK f. Bo. = 418.41 m.ü.M

■ Bestand ■ Abbruch ■ Neu ■ Erhaltungswert

Planlegende:

SW	SCHWELLENHÖHE	OK	OBERRANT
SR	BRÜSTUNGSHÖHE	UK	UNTERKANT
ST	STURZHÖHE	AK	AUSSERKANT
FB	FERTIG BODEN	IK	INNERKANT
RB	ROH BODEN	VK	VORDERKANT
RD	ROH DECKE		
DK	DREHOPF-FLÜGEL	TS	TÜRSCHLIESSER
D	DREHFLÜGEL	PS	PANKSCHLOSS
KR	KÄNTENREGEL	EB	BRANDSCHUTZTÜR MIT ZULASSUNG
FR	FESTVERKLEIDUNG	WP	WASSER-ÜBERPOSTEN
FM	FALLARMMARKISE	HFL	HANDFEUERLÖSCHER
KM	KNICKARMMARKISE	RWA	RALCH-UND WÄRMEDÄG
FL	FENSTERKLAMME	NL	NOTLEUCHE
M	MOTORI-ELEKTROANTREB		
KS	KÜHLSCHRANK	BA	BODENBLAUF
BO	BÜCHERREIHE	SP	SPIER
ST	STEINER	NO	NOTBERUF
KH	KÜCHENBO	DW	DACHWÄNNE
DA	DAMPFABZUG	FS	FALLSTRANG
MI	MIKROWELLE	PJ	PUTZSPINNING
GS	GESCHRÄNKELER	LS	LICHTSCHICHT
WM	WASCHMASCHINE	KS	KONTROLLSCHICHT
TU	TUMBLER	SS	SCHLAMMAMMALER
WT	WASCHTISCH		
WV	WASCHTÜR		

Binzmühle
Grundstück: Binzmühle 6343 Risch-Rotkreuz
Bauherrschaft: Gemeinde Risch, Zentrum Dorfmat, 6343 Rotkreuz

VORABZUG

Prin. 311.2
Oben 2020
Datum 13.02.24
Mst. 1:50
Format A1
Gec. sp/gg

Grundrisse Rev-D: EG

cometti truffer hodel
Rosenberghöhe 4a
CH-6004 Luzern
Tel. +41 41 429 68 18
mail@comettitrufferhodel.ch
www.comettitrufferhodel.ch

Revisionsliste 0 EG

A hindernisfreie Toilette anderes Layout und Hebebühne entfernt, Wand 13 geändert
B Text denkmalgeschützte Elemente, H-E-5 Unterzüge/Stütze neu gesetzt,
Wand hinter Kamine Leichtbau (Bepunktung Gipskarton)
C H-E-3 Toilette und Waschbecken getauscht
D H-E-8 Türöffnung auf die andere Seite
E Befallene Hauschwammteile neu (Erker)
F
G

Datum
10.2.23/sp
19.4.23/sp
1.5.23/sp
20.9.23/sp



Einfügepunkt

Architekt
Cometti Truffer Hodel Architekten AG
Rosenberghöhe 4a, CH-6004 Luzern
+41 41 429 68 18, mail@comettitrufferhodel.ch

Bauleitung
Blaser Schütz
St. Karli-Strasse 3, 6004 Luzern
+41 41 242 19 20, s.schutz@blaserschuetz.ch

Holzbauleitung
Lauber Ingenieure
Winkelriedstrasse 53, 6003 Luzern
+41 41 227 42 04, thomas.gabriel@lauber-ing.ch

Elektroingenieur
HKG Engineering AG
Grundstrasse 12, 6343 Rotkreuz
+41 56 360 63 47, martin.mueller@hkg.ch

Bauleitung
Emch+Bergler WSB AG
Rüggigerstrasse 41, 6020 Emmenbrücke
+41 41 58 451 70 24, joerg.heinrich@emchberger.ch

HLK Ingenieur
Hans Abicht AG
Industriestrasse 55, 6300 Zug
+41 41 768 30 68, philipp.amold@abicht.ch

Alle Masse sind Rohmasse und sind vom Unternehmer zu kontrollieren. Allfällige Unstimmigkeiten sind mit der Bauleitung zu bereinigen.
Türhöhen: ab Oberkante höherem Boden, Schwelle bis Unterkante roher Sturz.
Fensterhöhen: ab Oberkante fertig Fensterbank bis Unterkante fertig Sturz.

Legende:

	Ortbeton		Wärmedämmung
	Holz, massiv		Füllmaterial/Unterslagsboden
	Backstein		Holzwerkstoff
	Bruchstein		

Phosphor
Zinn

+/- 0.00 = OK f. Bo. = 418.41 m.ü.M

■ Bestand ■ Abbruch ■ Neu ■ Erhaltungswert

Planlegende:

SW	SCHWELLENHÖHE	OK	OBERRANT
SR	BRÜSTUNGSHÖHE	UK	UNTERKANT
ST	STURZHÖHE	AK	AUSSERKANT
FB	FERTIG BODEN	IK	INNERKANT
RB	ROH BODEN	VK	VORDERKANT
RD	ROH DECKE		
DK	DREHOPF-FLÜGEL	TS	TÜRSCHLIESER
D	KÄNTENFLÜGEL	PS	PANKSCHLOSS
KR	KÄNTENREGEL	EB	BRANNSCHUTZTÜR MIT ZULASSUNG
FR	FESTVERKLEBUNG	WP	WASSER-ÜBERGANG
FM	FALLARMKAMME	HL	HANDFEUERlöSCHER
FL	FENSTERKAMME	RWA	RALCH- UND WÄRMEDÄG
HST	HEBESCHIEBETÜR	NL	NOTLEUCHE
PST	PARALLELSCHIEBETÜR		
K	KÄRRE		
M	MOTOR/ ELEKTROANTREIB		
RAF	VERBUNDRAFFSTÖREN	KS	KÜHLSTRANK
SR	AUSSTELLSTÖREN	BO	BÜCHERREI
SM	SONNENSCHUTZMARKE (STOFF)	ST	STÄMMER
ROL	ROLLÄSEN	HW	KÜCHENREI
FM	FALLARMKAMME	DA	DAMPFABZUG
KM	KNICKARMKAMME	M	MIRKOWELLE
FL	FENSTERKAMME	GS	GESCHREIFALER
		TS	TUMBLER
		WM	WASCHMASCHINE
		TU	TUMBLER
		WIT	WASCHTISCH
MB	METALLFENSTERBANK		
BF	BETONFENSTERBANK		
BR	BETON- ZEMMENTSCHWELLE		
SB	SICHTBETON		

Revisionsliste 0 EG

- A hindernisfreie Toilette anderes Layout und Hebebühne entfernt, Wand I3 geändert
- B Text denkmalgeschützte Elemente, H-E-5 Unterzüge/Stütze neu gesetzt, Wand hinter Kamme Leichtbau (Beplankung Gipskarton)
- C H-E-3 Toilette und Waschbecken getauscht
- D H-E-8 Türöffnung auf die andere Seite
- E Befallene Hauschwammteile neu (Erker)

Datum
10.2.23/sp
19.4.23/sp
1.5.23/sp
20.9.23/sp


Binzmühle
Grundstück: Binzmühle 6343 Risch-Rotkreuz
Bauerschaft: Gemeinde Risch, Zentrum Dorfmat, 6343 Rotkreuz

VORABZUG

Prin. 311.3
Oben. 2020
Datum 13.02.24
Mst. 1:50
Format A1
Gez. sp/gg

Grundrisse Rev-D: OG

cometti truffer hodel
Rosenberghöhe 4a CH-6004 Luzern
Tel. +41 41 429 68 18 mail@comettitrufferhodel.ch
www.comettitrufferhodel.ch

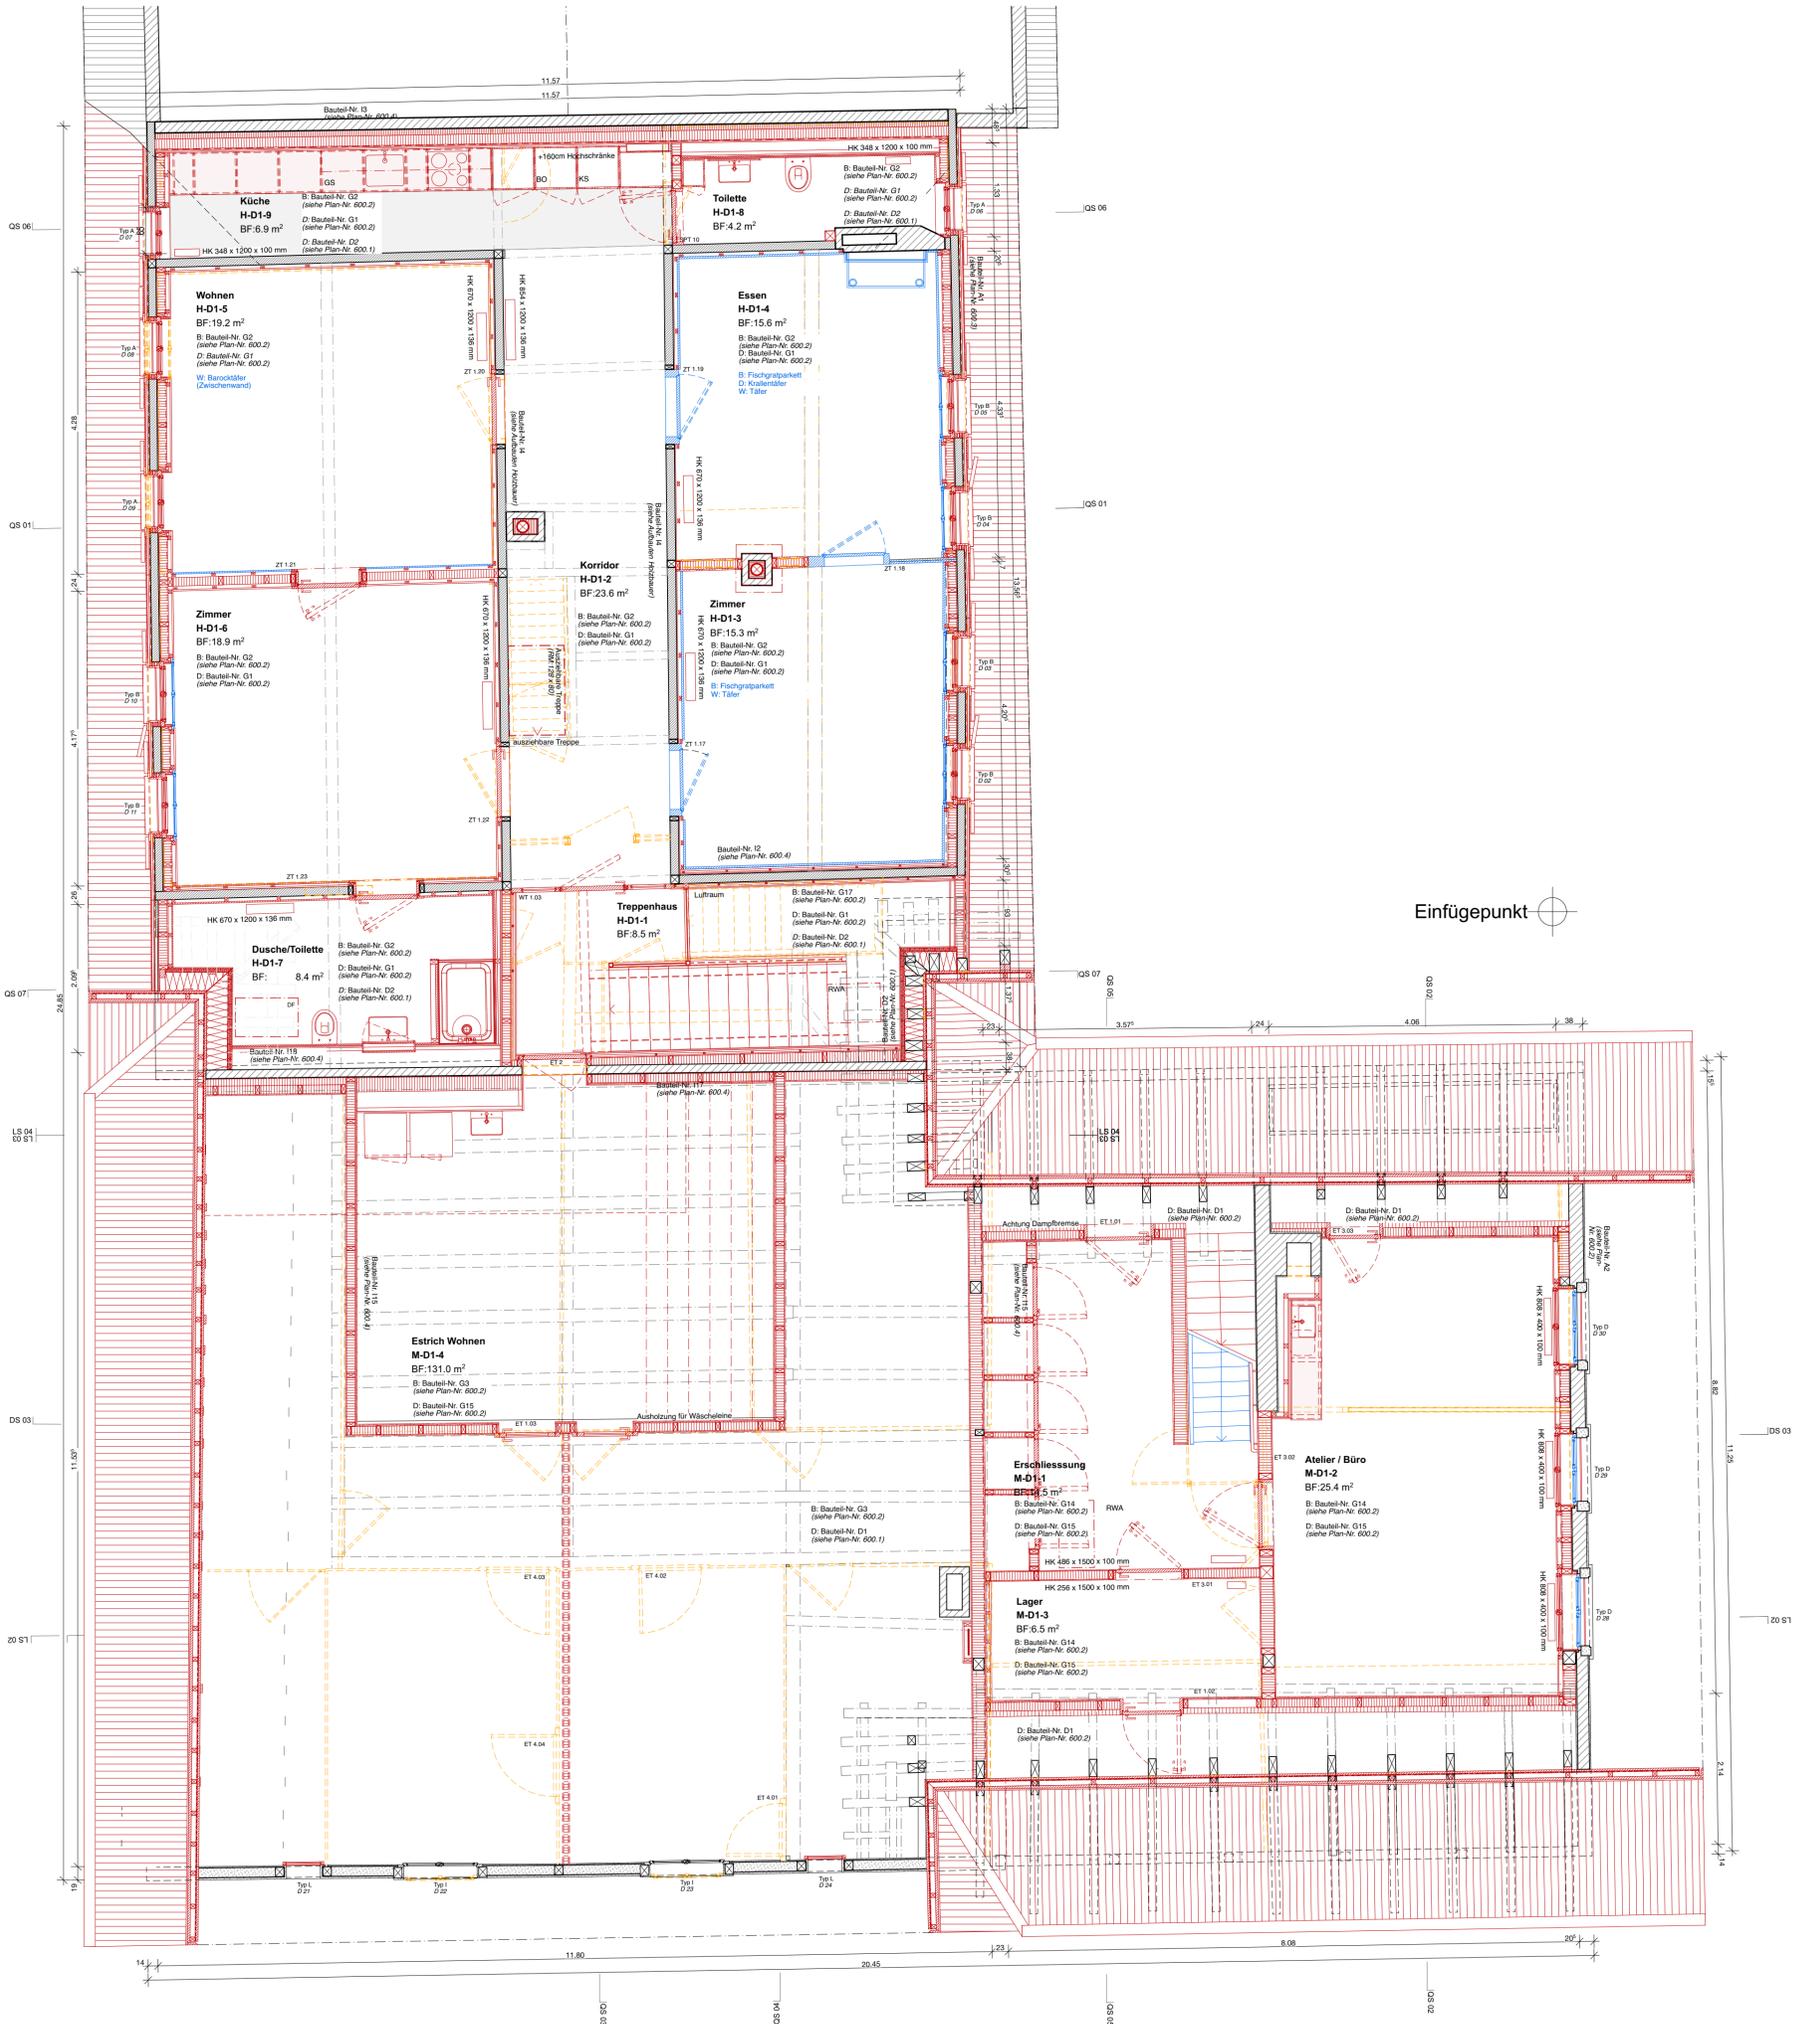

Architekt
Cometti Truffer Hodel Architekten AG
Rosenberghöhe 4a, CH-6004 Luzern
+41 41 429 68 18, mail@comettitrufferhodel.ch

Bauleitung
Blaser Schütz
St. Karli-Strasse 3, 6004 Luzern
+41 41 242 18 19, d.schutz@blaserschuetz.ch

Holzbauleitung
Lauber Ingenieure
Winkelriedstrasse 53, 6003 Luzern
+41 41 227 42 04, thomas.gabriel@lauber-ing.ch

Elektroingenieur
HKG Engineering AG
Grundstrasse 12, 6343 Rotkreuz
+41 56 360 63 47, martin.mueller@hkg.ch

Bauleitung
Emch+Bergler WSB AG
Rüggigerstrasse 41, 6020 Emmenbrücke
+41 41 58 451 70 24, joerg.heinrich@emchbergler.ch

HLK Ingenieur
Hans Abicht AG
Industriestrasse 55, 6300 Zug
+41 41 768 30 68, philipp.amold@abicht.ch

Alle Masse sind Rohmasse und sind vom Unternehmer zu kontrollieren. Allfällige Unstimmigkeiten sind mit der Bauleitung zu bereinigen.
Türhöhen: ab Oberkante höherem Boden, Schwelle bis Unterkante roher Sturz.
Fensterhöhen: ab Oberkante fertig Fensterbank bis Unterkante fertig Sturz.

Legende:

	Ortbeton		Wärmedämmung
	Holz, massiv		Füllmaterial/Unterlagsboden
	Backstein		Holzwerkstoff
	Bruchstein		

+/- 0.00 = OK f. Bo. = 418.41 m.ü.M

■ Bestand ■ Abbruch ■ Neu ■ Erhaltungswert

Planlegende:

SW	SCHWELLENHÖHE	OK	OBERRANT
SR	BRÜSTUNGSHÖHE	UK	UNTERKANT
ST	STURZHÖHE	AK	AUSSERKANT
FB	FERTIG BODEN	IK	INNERKANT
RB	ROH BODEN	VK	VORDERKANT
RD	ROH DECKE		

Binzmühle
Grundstück: Binzmühle 6343 Risch-Rotkreuz
Bauherrschaft: Gemeinde Risch, Zentrum Dorfmat, 6343 Rotkreuz

VORABZUG

Plnr. 311.4
Obere 2020
Datum 13.02.24
Mst. 1:50
Format A1
Gec. sp/gg

Grundrisse Rev-D: 1. Dachgeschoss

cometti truffer hodel

Rosenberghöhe 4a Tel. +41 41 429 68 18 mail@comettitrufferhodel.ch
CH-6004 Luzern www.comettitrufferhodel.ch

Revisionsliste 1. DG

- A Wand i3 geändert
- B Text denkmalgeschützte Elemente
- C D H-D1-8 Vorsatzschale auf 40 cm auf 10 cm verschoben
- E M-D1-4 Estrichkammern weg
- F
- G

Datum
10.2.23/sp
19.4.23/sp
1.5.23/sp
20.5.23/sp
17.1.24/sp

