Gemeinde Risch-Rotkreuz

Risch Rotkreuz

Forrenstrasse Umgestaltung BHS und Neubau RW

Entwässerung + Werkleitungen

Situation 1:200

Ausführungsprojekt

Dat.	23.06.2025
Gr.	297 / 1890
Gez.: arme	Kontr.: rawi
Projekt Nr.	E-23-00365-000
Plan Nr.	402F

Gruner AG
Chamerstrasse 170, CH-6300 Zug, T +41 41 748 20 80, zug@gruner.ch, www.gruner.ch

gruner

Legende :

Bestehend:

- Grundbuchdaten
- Gebäude

Bestehende Werkleitungen:

- Swisscom/Kabel
- Swisscom Schächte
- Sunrise / UPC-Leitungen / Schacht
- Gasleitungen / Schieber
- Trinkwasserleitungen / Schieber
- Hydrant
- Elektro & Telekom / Kabelrasse
- Elektro & Telekom / Kabelrasse > 30cm
- Elektro & Telekom / Schächte
- Kandelaber / Beleuchtung
- Freileitungen
- Leitungen "ausser Betrieb"

Projekt Werkleitungen:

- Anpassung Schachtabdeckung
- Trinkwasserleitungen / Schieber
- Hydrant
- Elektroleitungen
- Elektroschacht
- Kandelaber

Abbruch Werkleitungen:

- Trinkwasserleitung / Schieber entfällt
- Abbruch Hydrant
- Elektro & Telekom Kabelrasse entfällt
- Abbruch Elektroschacht
- Abbruch Kandelaber

Bestehende Kanalisation:

- Regenwasserleitung / Kontrollschacht
- Strassenablauf
- Spülstutzen
- Sickerleitung
- Schmutzwasserleitung / Kontrollschacht
- Baulinie
- Freileitungen

Projekt Kanalisation:

- Regenwasserleitung / Kontrollschacht
- Strassenablauf
- Schmutzwasserleitung / Kontrollschacht
- Anpassung Schachtabdeckung (Ram)

Abbruch Kanalisation:

- Regenwasserleitung / Kontrollschacht
- Strassenablauf
- Schmutzwasserleitung / Kontrollschacht

Die auf diesem Plan eingetrichtenen Werkleitungen stammen von verschiedenen Quellen mit unterschiedlichen Genauigkeiten. Vor Beginn der Bauarbeiten ist deshalb die genaue Lage der bestehenden Leitungen rechtzeitig zu überprüfen und zu sichern. Der Unternehmer ist verpflichtet, vor Baubeginn bei den Werken sämtliche Werkleitungspläne zu besorgen und nach Rücksprache mit der Bauleitung aus seiner Sicht, aus Sicht der Werke oder aus der Sicht der Bauleitung notwendige Sondierungen vorzunehmen. Im Weiteren ist der Unternehmer verpflichtet und verantwortlich, die Vorgaben der Werke zu befolgen.

ÄNDERUNGEN / ERGÄNZUNGEN				
Datum	Index	Gez.	Kontr.	Änderungen / Ergänzungen
17.07.2025	A	vzr	must	Ergänzung Gasleitungen
29.07.2025	B	jowe	must	Anpassung Leitungsführung proj. Meteorwasserleitung auf Stam / Zielgrube
11.08.2025	C	arme	rawi	Verschiebung Stahlgrube, Anpassung RW-Leitungen ab KS003 bis KS001
16.10.2025	D	arme	rawi	Anpassung Schmutzabwasserleitung und Schächte
13.11.2025	E	arme	rawi	Ergänzung UFC Riche, Anpassung Entwässerung
28.01.2026	F	wäb	rawi	Anpassung Entwässerung Döker

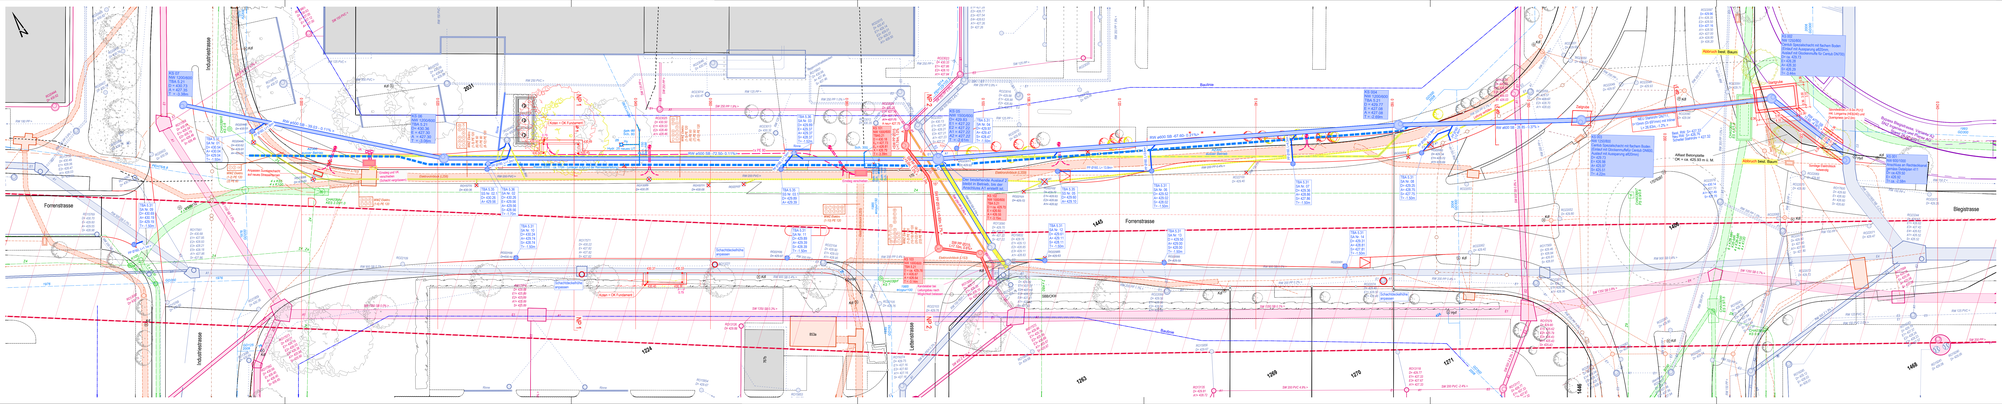
Forrenstrasse
Industriestrasse
Lettenstrasse
Bleistrasse
Baulinie
Gemeinde Risch
Gemeinde Cham
Alfred Bucksteg
CH-1 ca. 425.50 m ü. M.
Hydrant nach Stich
Gemeinde Risch
Gemeinde Cham
Grundbuchvermessung
Grundbuchvermessung
Grundbuchvermessung