

Dat. : 23.06.2025

Gr. : 297 x 1260

Gez. : arme

Kontr. : rawi

Projekt Nr.

E-23-00365-000

Plan Nr.


403

ÄNDERUNGEN / ERGÄNZUNGEN

Datum	Index	Gez.	Kontr.	Änderungen / Ergänzungen

Normalprofil 1, 1:50

Forrenstrasse m 0 040

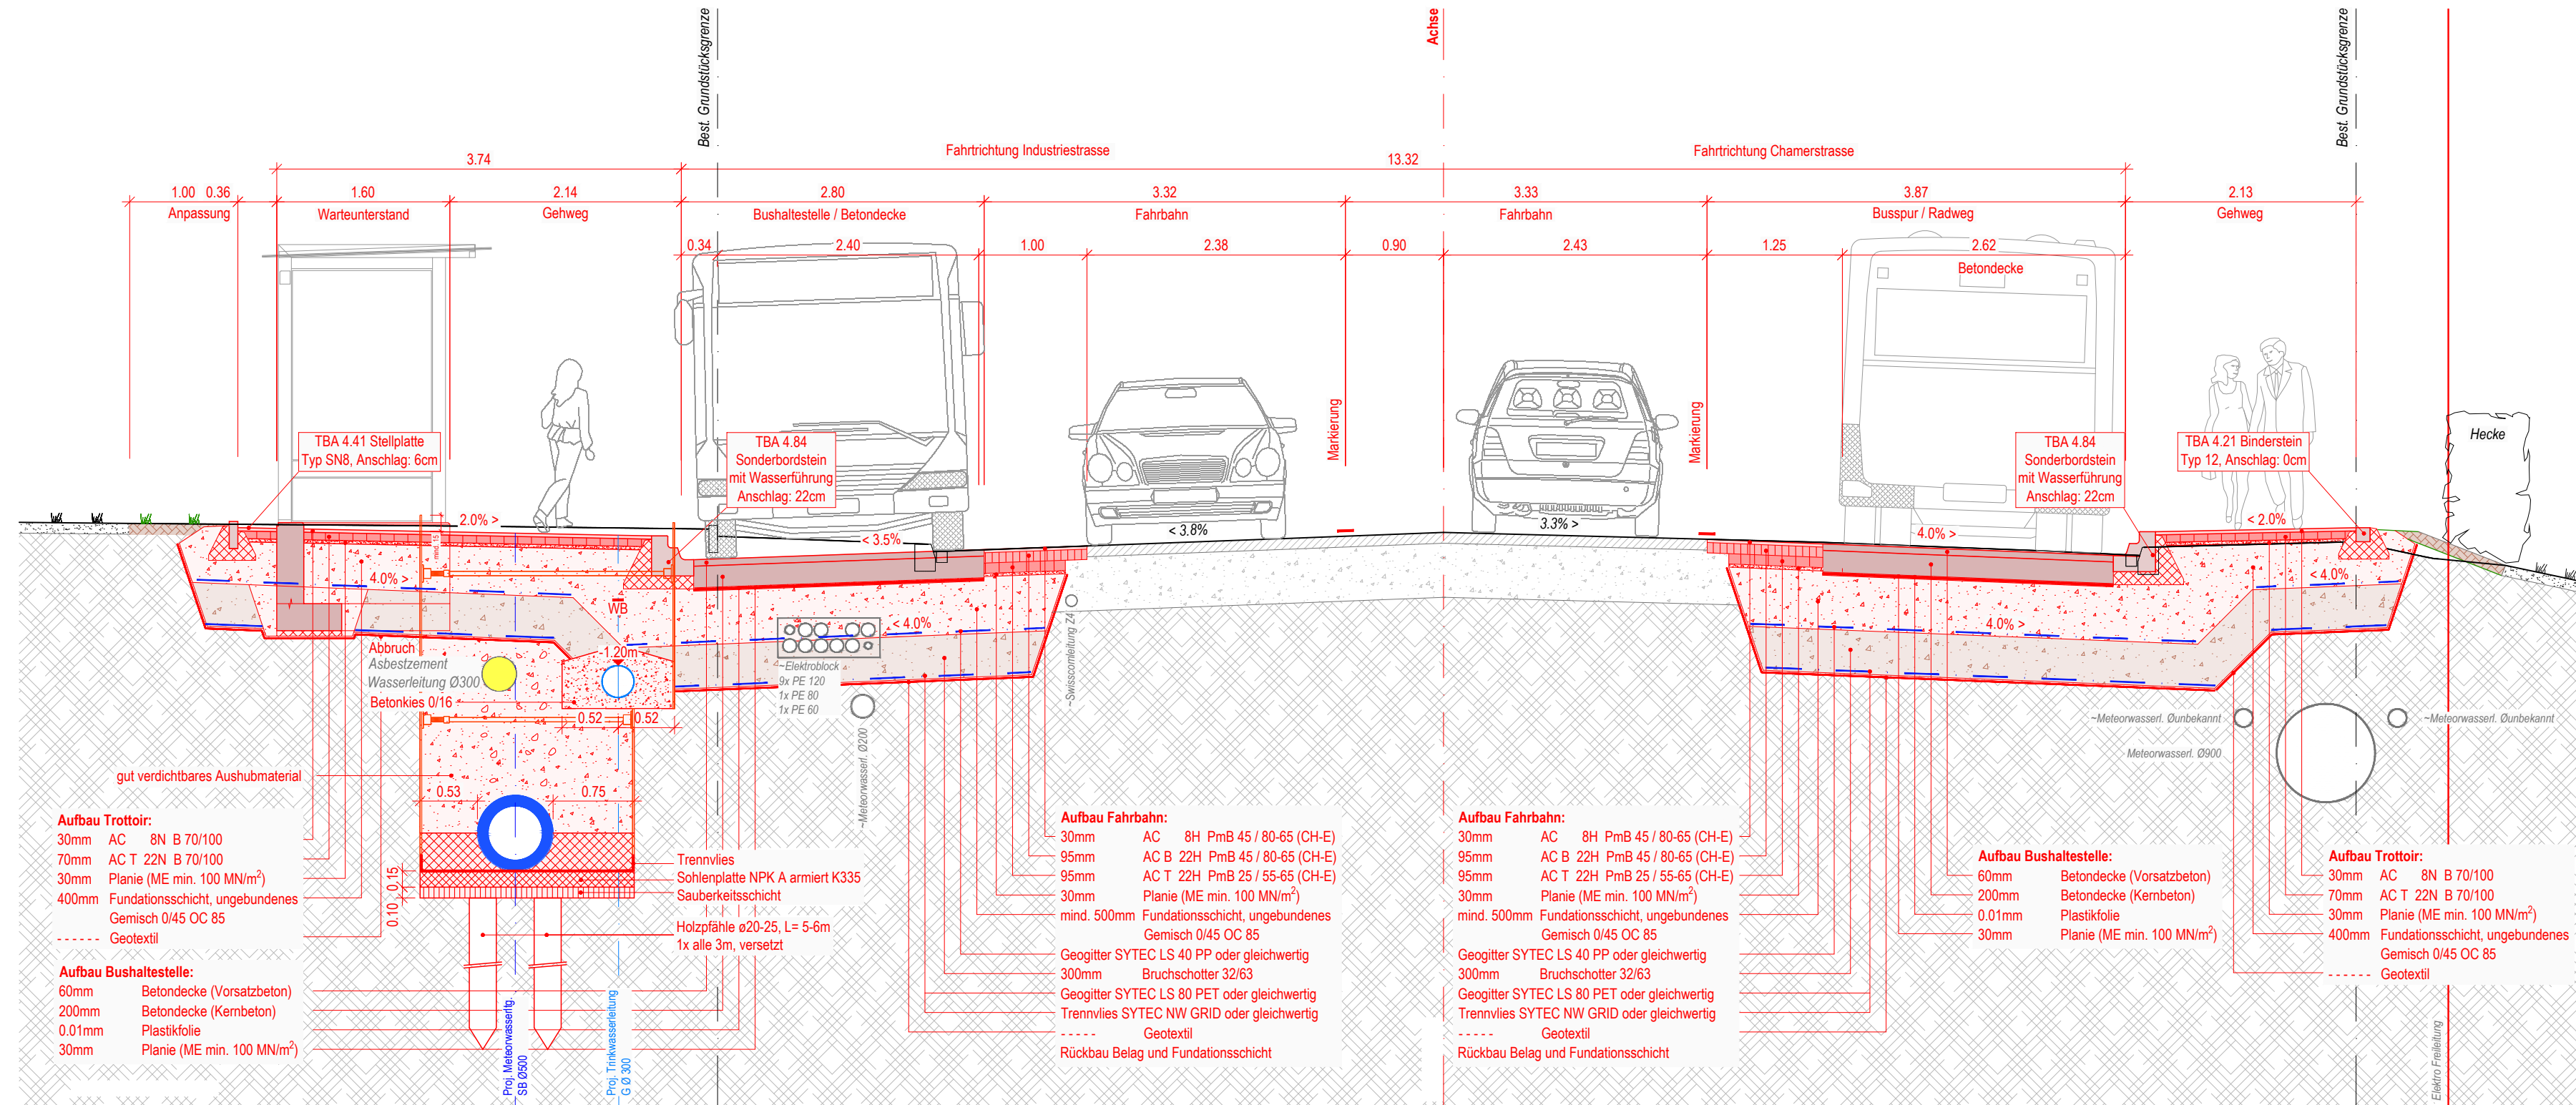

Normalprofil 2, 1:50

Forrenstrasse m 0 091.42

