



ÄNDERUNGEN / ERGÄNZUNGEN

Datum	Index	Gez.	Kontr.	Änderungen / Ergänzungen

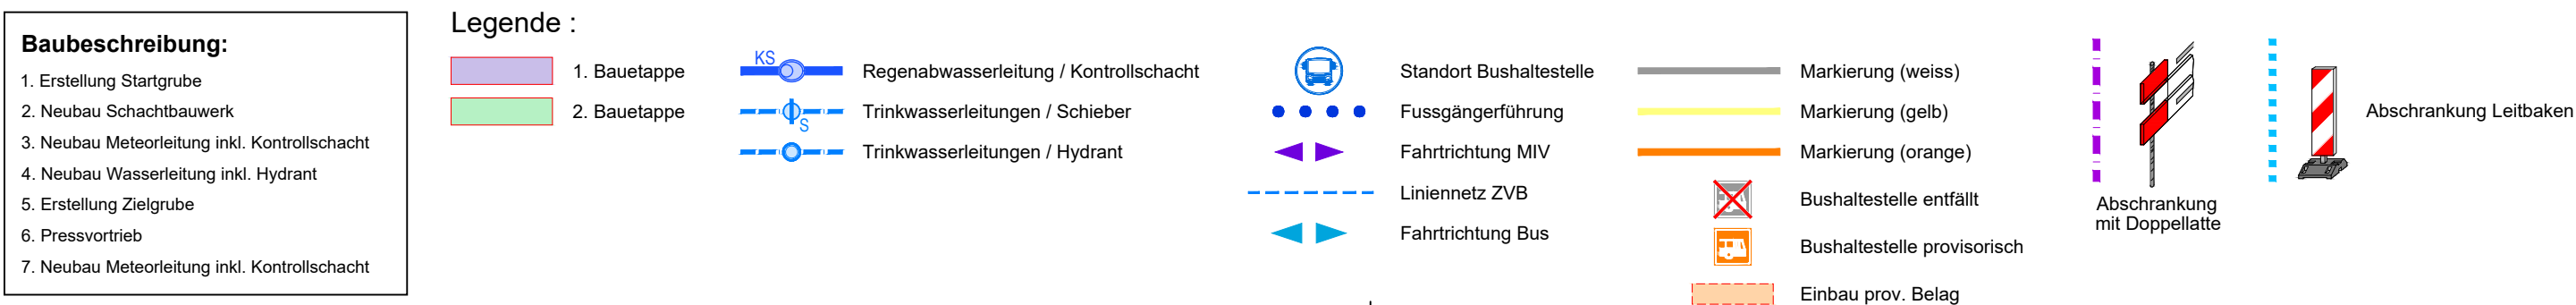

Ausschnitt 1:500
(Verkehrsführung via Kreisel)

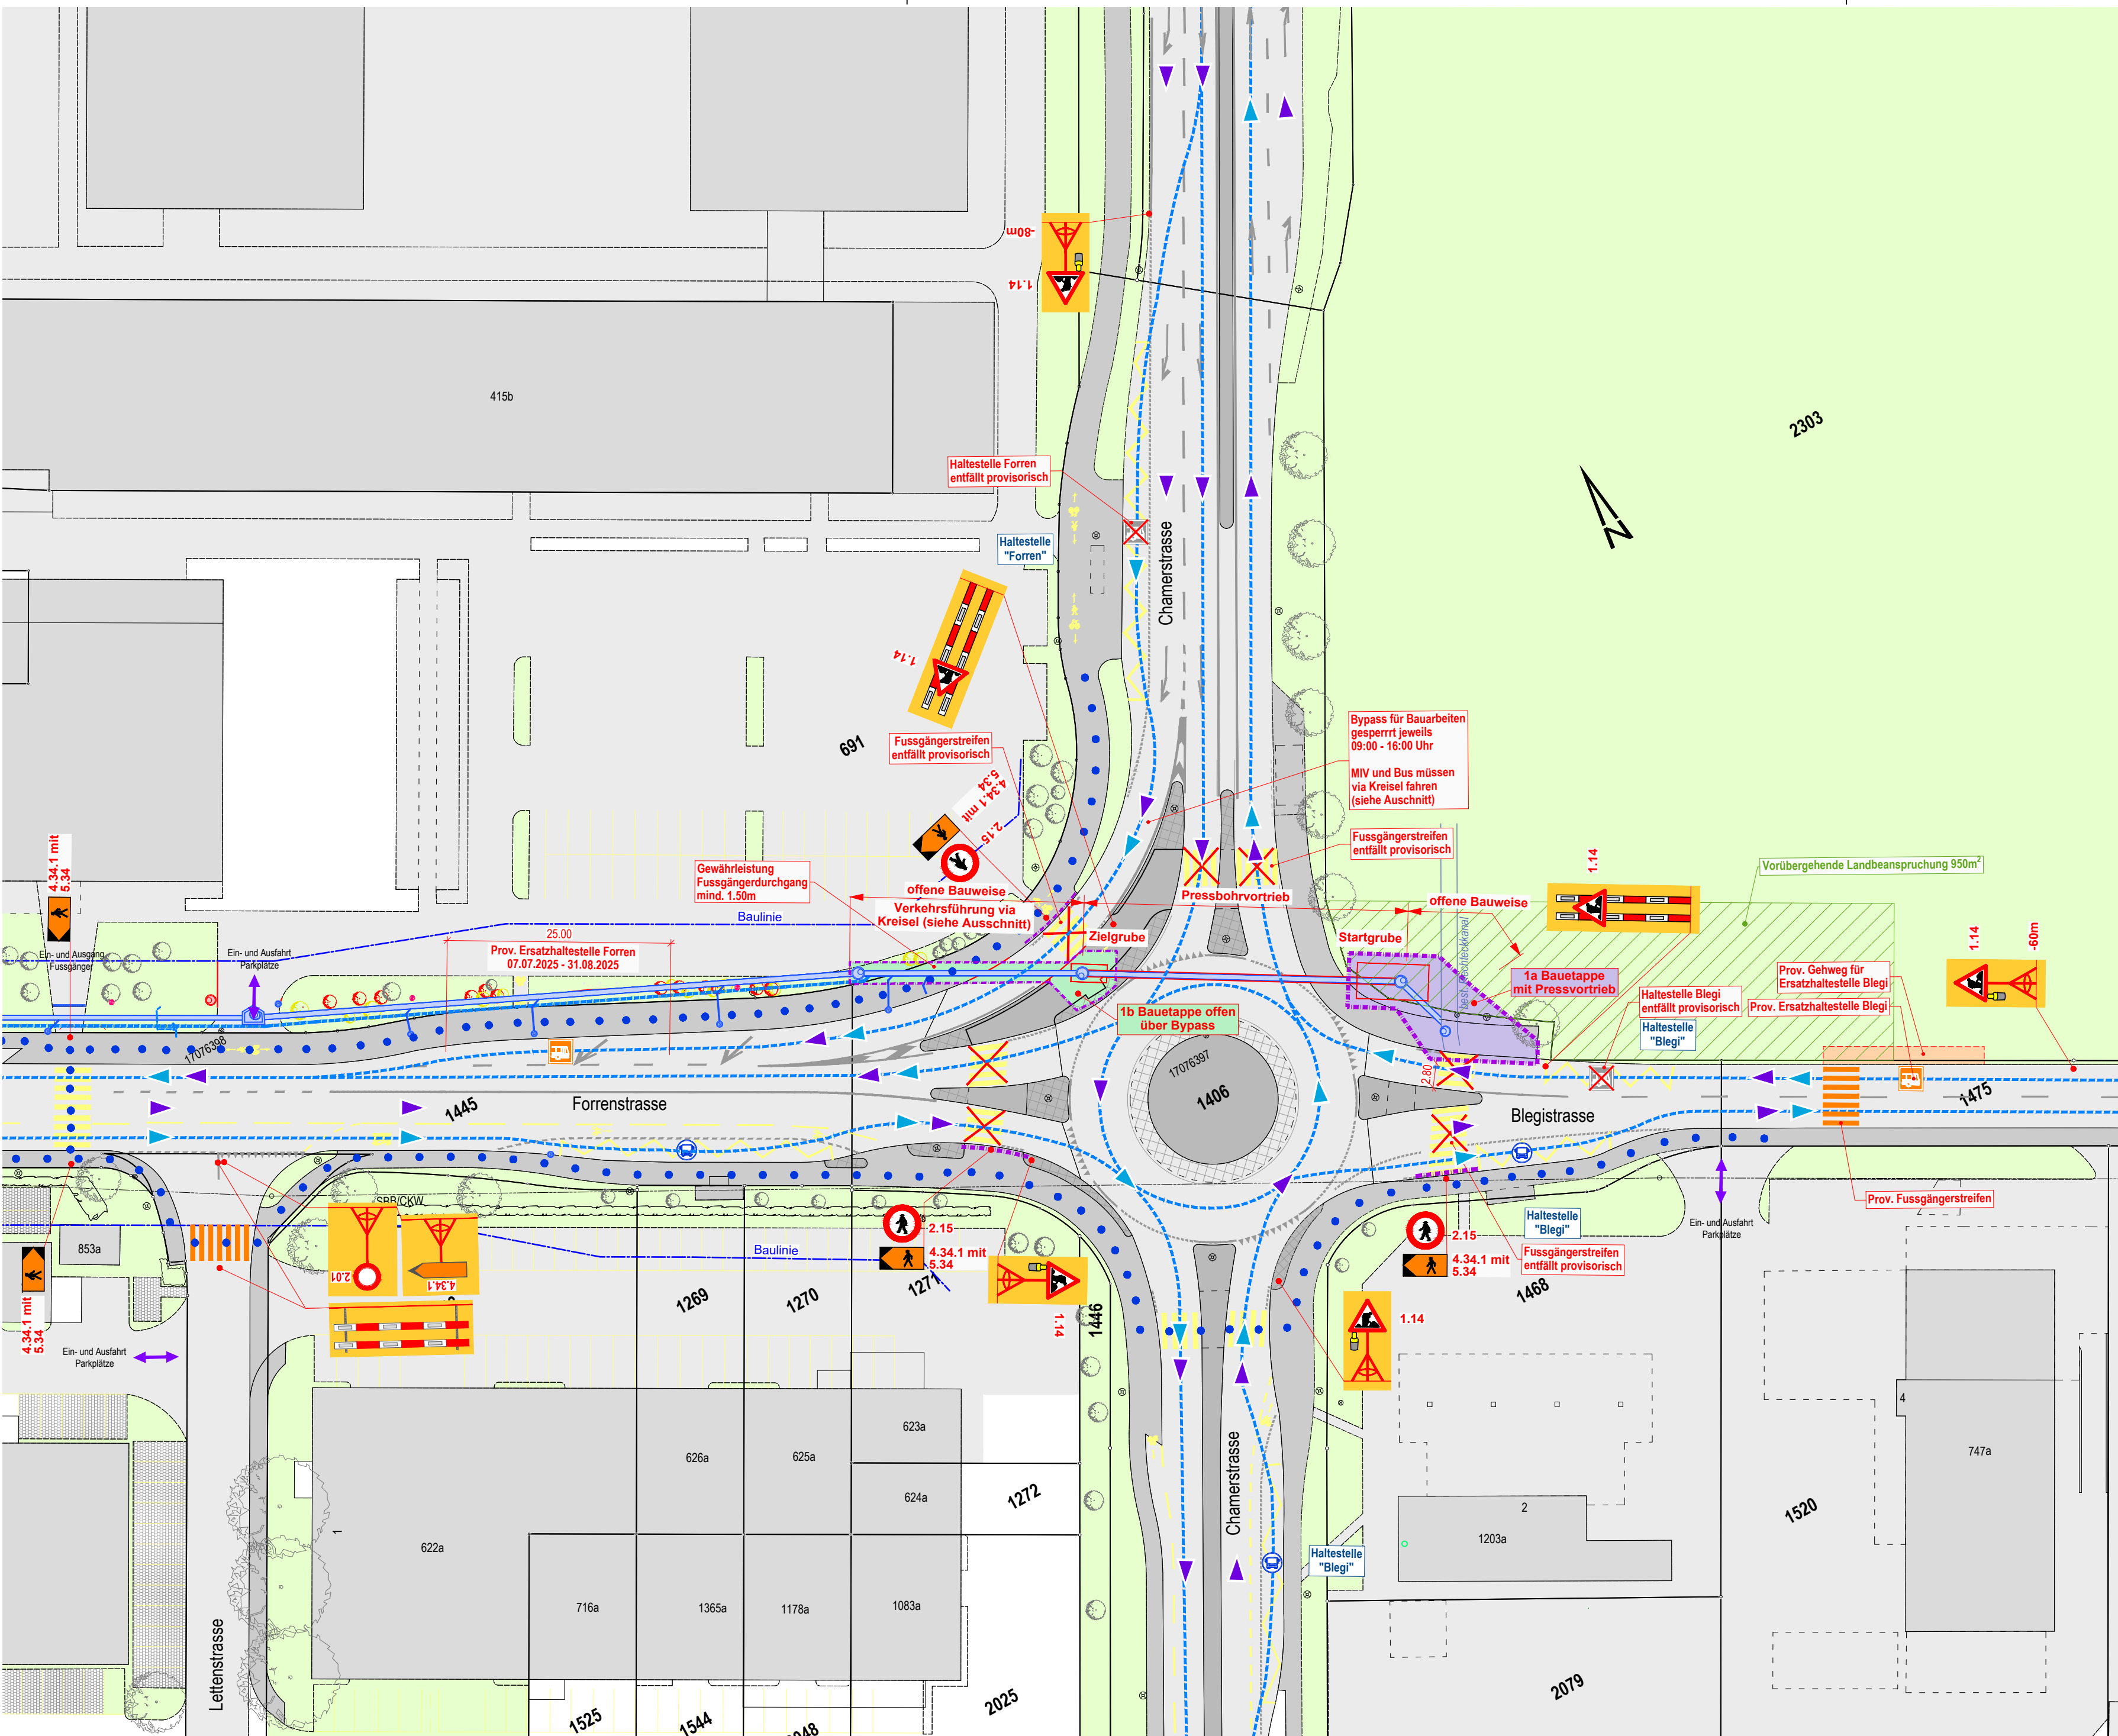