


# Heutige Zonierung für das Gebiet Gut Aabach

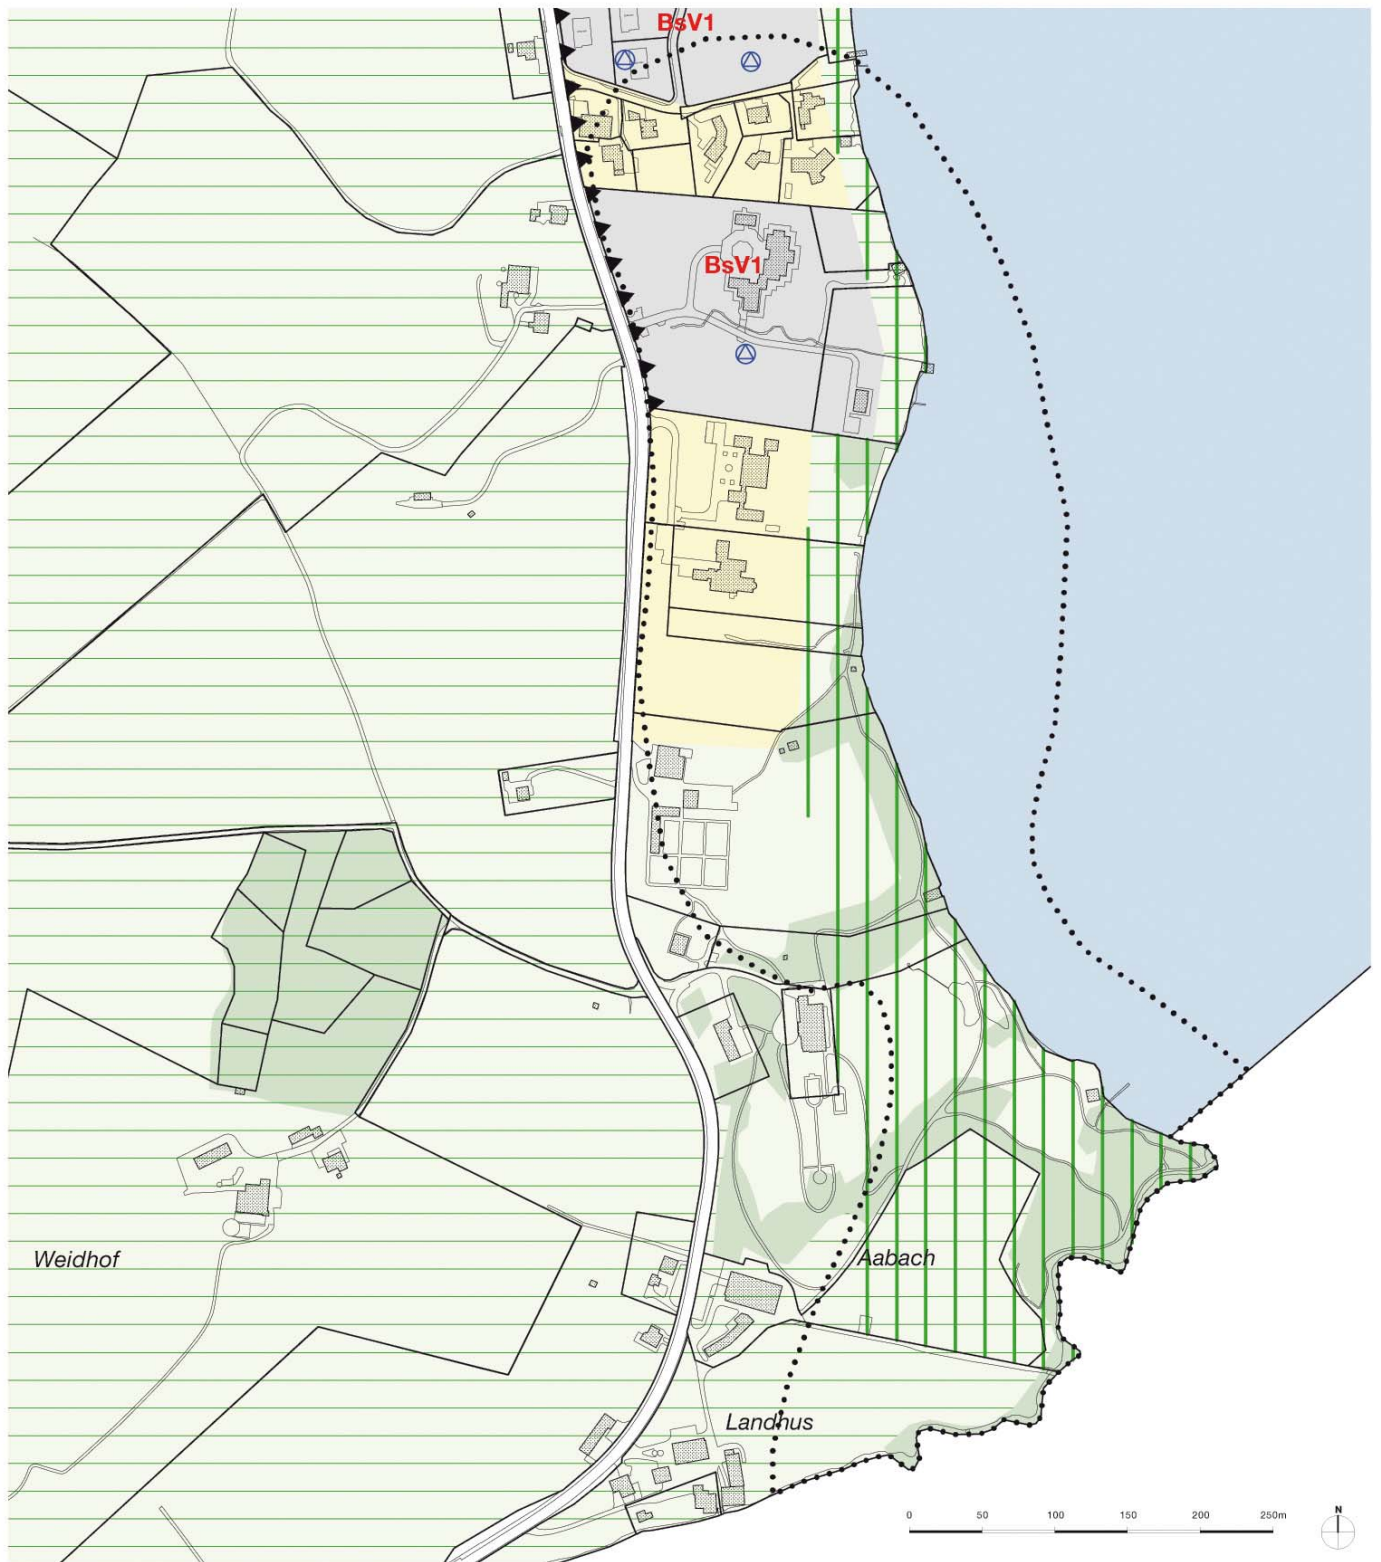

### Bauzonen

- Wohnzone 1 (W1)
- Bauzone mit speziellen Vorschriften 1, Baubereiche (BsV1)

### Nicht-Bauzonen / überlagernde Nutzung

- Landwirtschaftszone (L)
- Landschaftsschutzzone gemeindlich
- Aussichtsschutz Kantonsstrasse (ASL)
- Archäologische Fundstätte (arf)

ES

II

II/III

III

### Kantonale Nicht-Bauzonen (siehe Spezialpläne)

- Seeuferschutzzone kantonal (SSK)

### Weitere Informationen

- Wald
- Gewässer
- Verkehrsfläche (VF) / Bahnareal (BA)
- Baufelder gemäss § 25 und Anhang 1