


Neue Zonierung für das Gebiet Gut Aabach

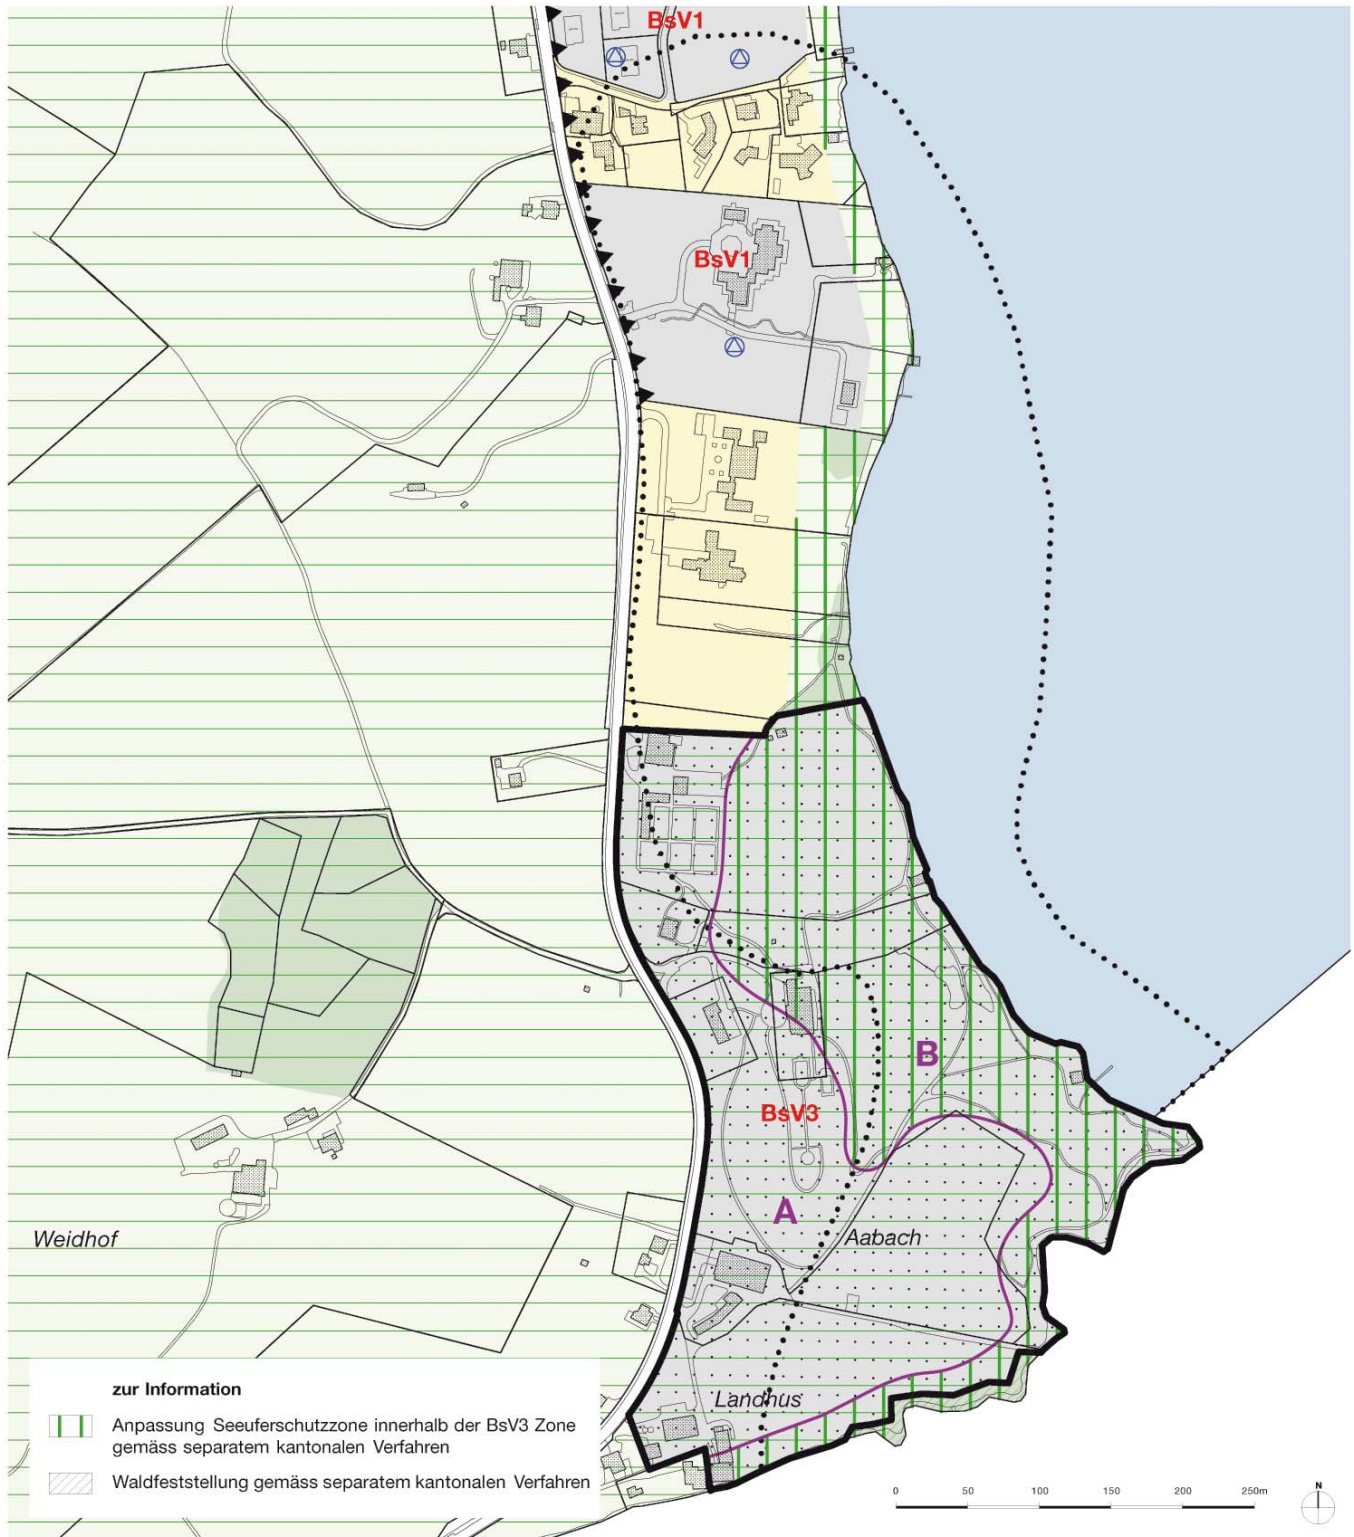

Bauzonen

- Wohnzone 1 (W1)
- Bauzone mit speziellen Vorschriften 1, Baubereiche (BsV1)
- * Bauzone mit speziellen Vorschriften 3, Gut Aabach (BsV3), mit den Teilzonen A und B

Nicht-Bauzonen / überlagernde Nutzung

- Landwirtschaftszone (L)
- Landschaftsschutzzone gemeindlich
- Aussichtsschutz Kantonsstrasse (ASL)
- * Bebauungsplanpflicht (bp)
- * Archäologische Fundstätte (arf)
- * Massgebende Lärmgrenzwerte, Planungswert (mlpw)

ES

- II
- II/III
- III
- III

Kantonale Nicht-Bauzonen (siehe Spezialpläne)

- Seeuferschutzzone kantonal (SSK)

Weitere Informationen

- Wald
- Gewässer
- Verkehrsfläche (VF) / Bahnareal (BA)
- Baufelder gemäss § 25 und Anhang 1

* Genehmigungsinhalt Änderung Zonenplan