



Gemeinde Risch

Kanton Zug

Richtplananpassung "Gut Aabach"

Stand 20. September 2011

Planbezeichnung: **Richtplan** Datum: 17. November 2010 **Massstab: 1:5000**

Vom Gemeinderat beschlossen am:

Die Gemeindepräsident: Peter Hausherr Der Gemeindeschreiber Stv.: Peter Stöckli

Vorprüfung durch das Amt für Raumplanung:

Zug, den: 1. Februar 2011 Der Baudirektor: Heinz Tännler

Öffentliche Auflage

Publikation im Amtsblatt: vom: 20. Mai 2011

Nr.: 20

Öffentliche Auflage auf der Gemeindekanzlei

vom: 20. Mai 2011 bis: 20. Juni 2011

Bescheinigung: Ivo Krummenacher

Vom Gemeinderat beschlossen am: 20. September 2011

Die Gemeindepräsident: Peter Hausherr Der Gemeindeschreiber: Ivo Krummenacher

Vom Amt für Raumplanung des Kantons Zug genehmigt am:

Publikation im Amtsblatt:

Nr.: vom:

Legende

Die grau hinterlegten Legendenelemente sind Genehmigungsinhalt, die übrigen Informationsinhalt. Die mit * bezeichneten Legendenelemente stammen aus dem kantonalen Richtplan und können von der Gemeinde nicht geändert werden.

Siedlung

Ausgangslage	Richtplaninhalt	Nr.	
		S10	Vorranggebiet Bauzone mit speziellen Vorschriften bebaubarer Bereich nicht bebaubarer Bereich

Verkehr



Ausgangslage	Richtplaninhalt	Nr.	
		V4	Anschlusspunkt neue Erschliessung
			Motorisierter Individualverkehr MIV:
		V8	Bus- Haltestelle
	*		Öffentlicher Verkehr ÖV:
		V9	Kommunaler Fussweg
			Langsamverkehr LV:
			Kantonaler Wanderweg ¹
			Kommunaler Fussweg

Information

Ausgangslage	
	Wald
	Waldfeststellung gemäss separatem kant. Verfahren
	Gewässer
	Weiterführung Wanderweg in Kanton Luzern

1) Die für den Wanderweg notwendige Fortschreibung des kantonalen Richtplanes wird vom Amt für Raumplanung nach Genehmigung des Bebauungsplanes vorgenommen.

Ausschnitt aus dem rechtsgültigen Richtplan

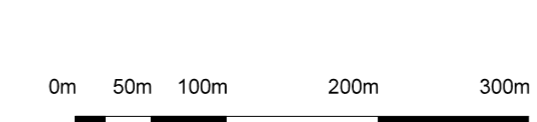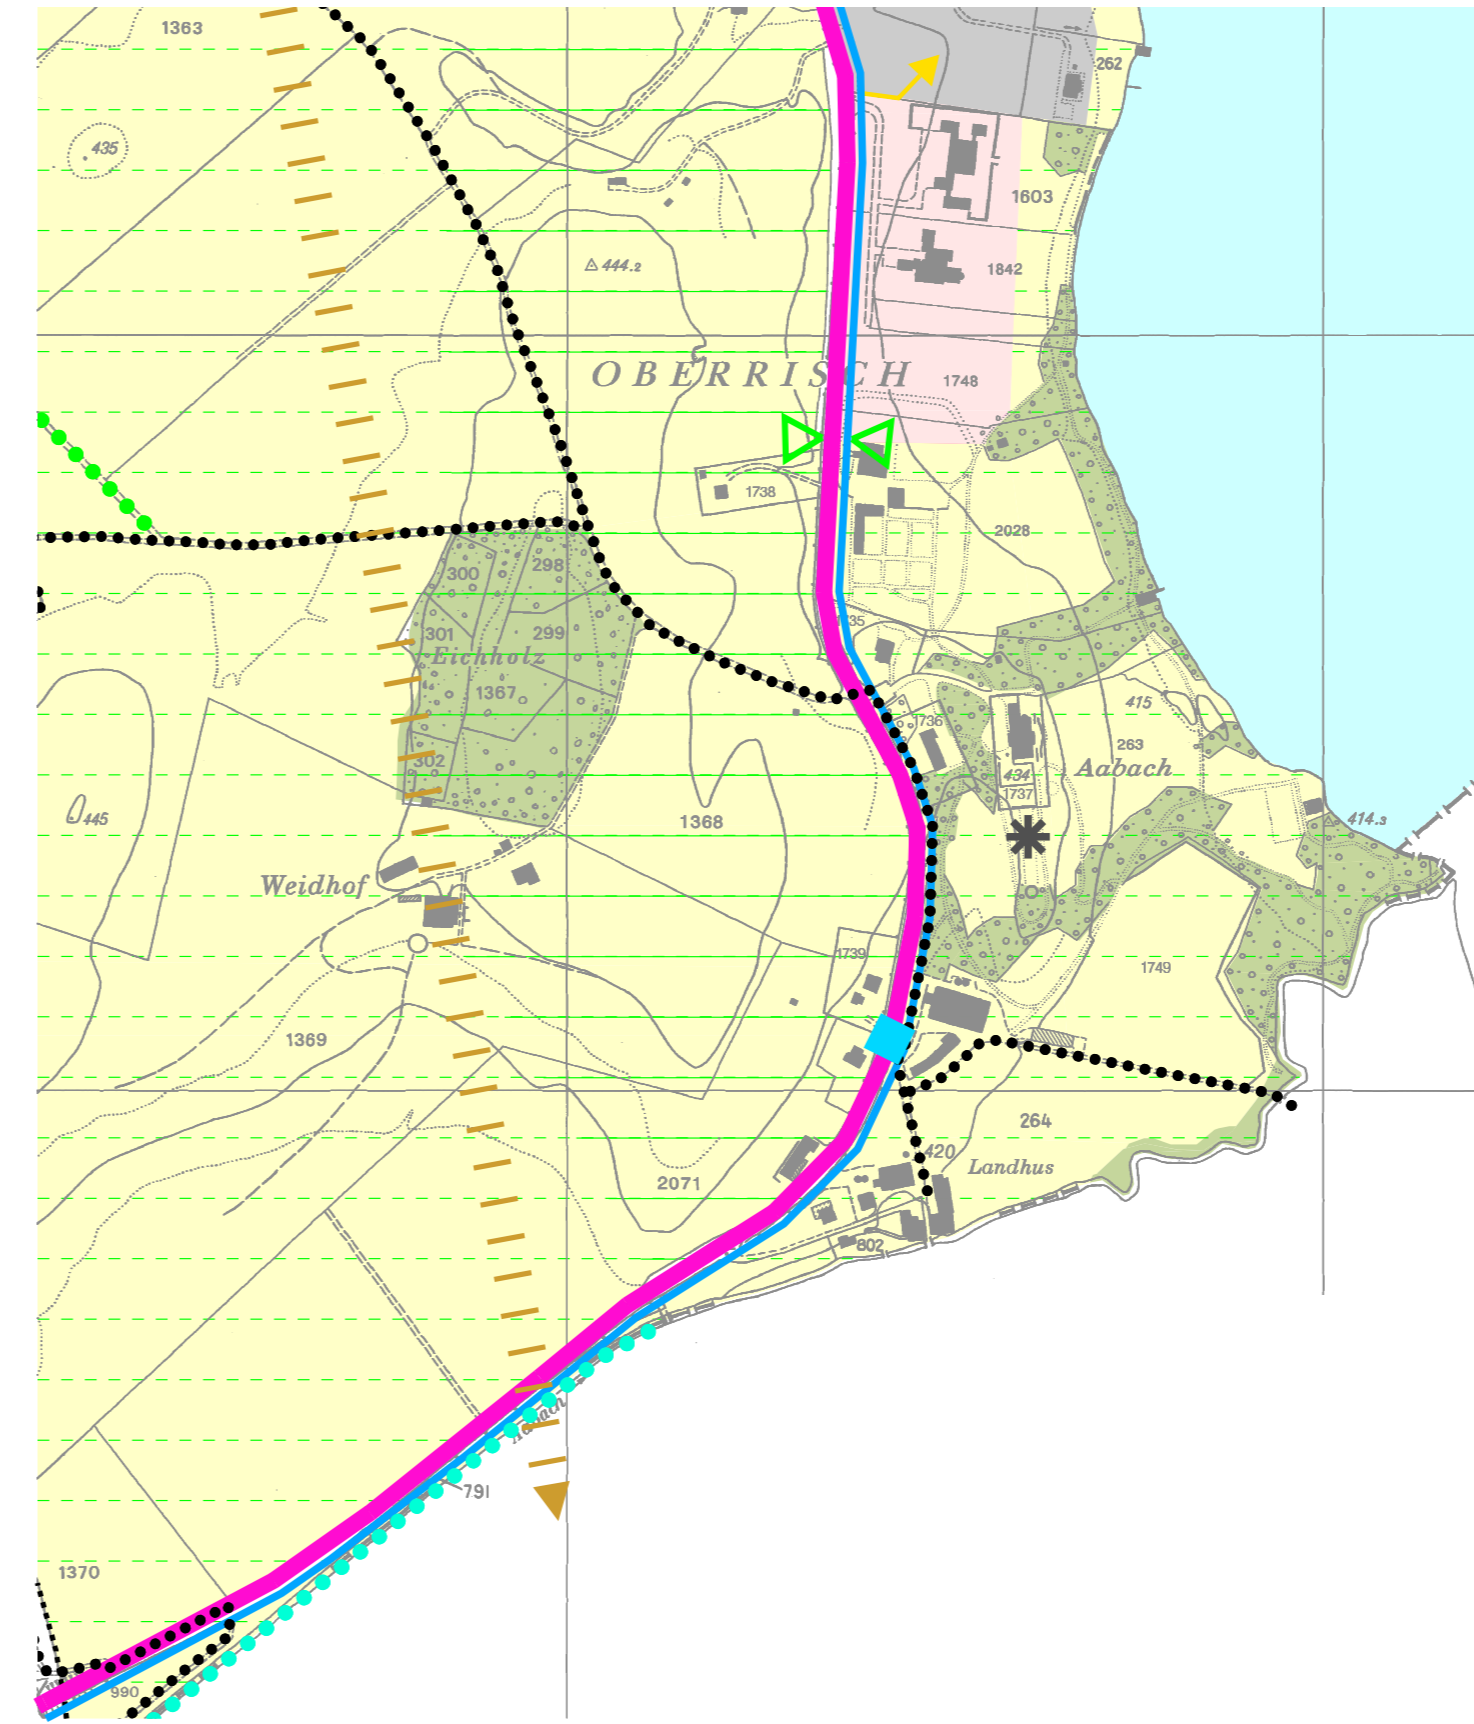

Ausschnitt mit Änderungen

