

TEILÄNDERUNG DES ZONENPLANS Umzonung Suurstoffi Ost, Rotkreuz

Planbezeichnung: Teilzonenplan Datum: 04. Juli 2013 Massstab: 1:2500

Vom Gemeinderat beschlossen am:

Der Gemeindepräsident: Der Gemeindegeschreiber:

Vorprüfung durch das Amt für Raumplanung:

Zug, den: Der Kantonsplaner:

1. Publikation im Amtsblatt:

Nr.: vom: Ziffer:

1. Öffentliche Auflage auf der Gemeindekanzlei

vom: bis: bescheinigt:

Der Gemeindegeschreiber:

Durch den Gemeinderat beschlossen am:

Der Gemeindepräsident: Der Gemeindegeschreiber:

2. Publikation im Amtsblatt:

Nr.: vom: Ziffer:


2. Öffentliche Auflage auf der Gemeindekanzlei

vom: bis: bescheinigt:

Der Gemeindegeschreiber:

Von der Baudirektion des Kantons Zug genehmigt am:

Ausschnitt aus dem rechtsgültigen Zonenplan

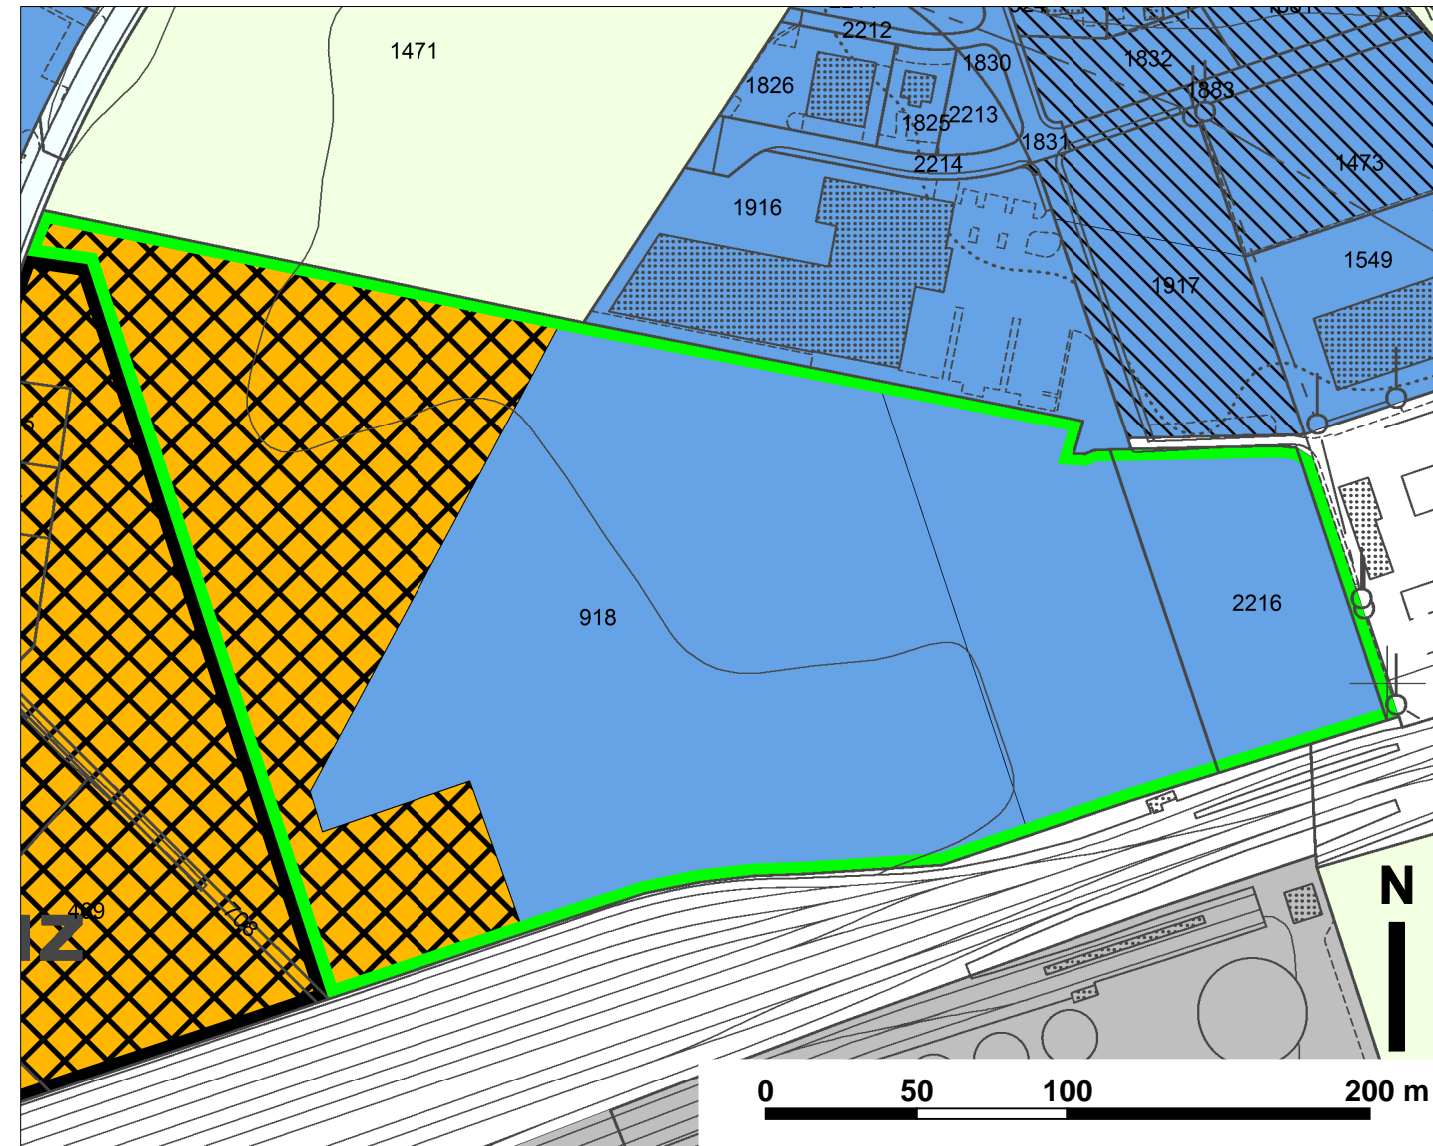


Genehmigungsinhalt

Symbol	Zone	Genehmigungsinhalt
	Wohn- und Arbeitszone 3 (WA3)	ES III
	Arbeits- und Dienstleistungszone (AD)	III/IV
	Zone des öffentlichen Interesses für Bauten und Anlagen (OeIB) mit massgebenden Lärmempfindlichkeitsstufe II oder III	II/III
	Nicht-Bauzonen / überlagernde Nutzung	III
	Arealbauungsplanpflicht (abe)	III
	Bebauungsplanpflicht (bp)	
	Landwirtschaftszone (L)	
	Abweichende Empfindlichkeitsstufen (aem)	

Informationsinhalt

	Bahnareal
--	-----------

Ausschnitt mit Änderungen

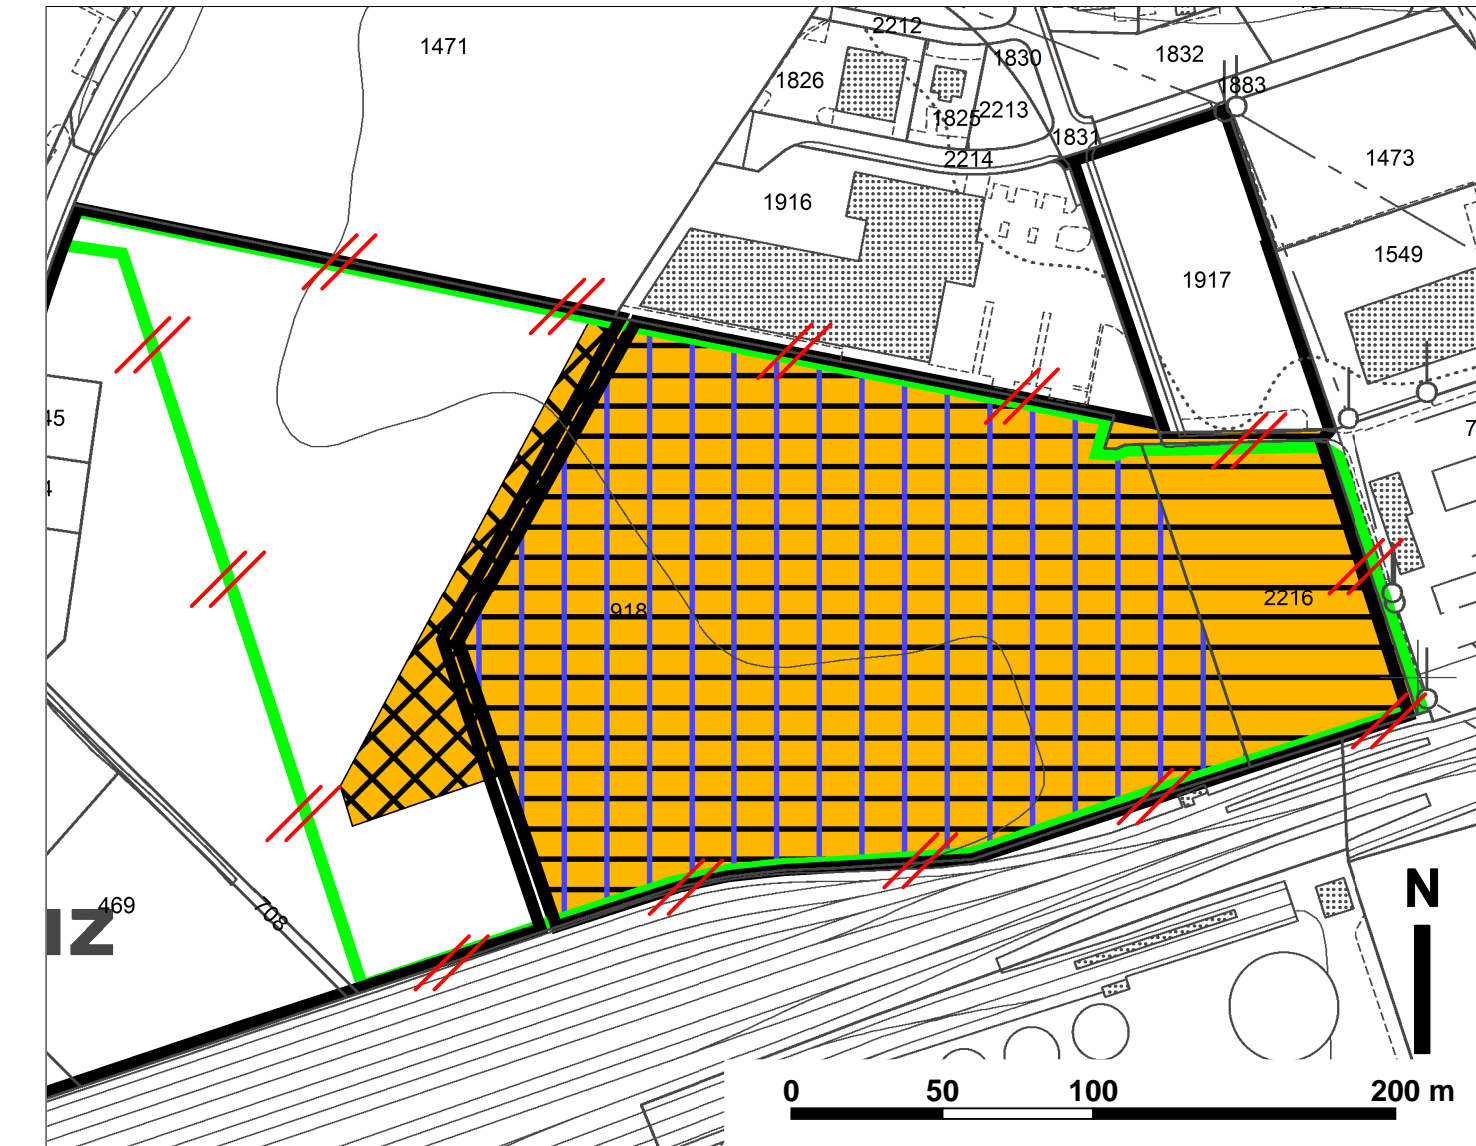

Genehmigungsinhalt

Symbol	Zone	Genehmigungsinhalt
	Wohn- und Arbeitszone 3 (WA3)	ES III
	Wohn- und Arbeitszone Suurstoffi Ost (WA-S)	III
	Nicht-Bauzonen / überlagernde Nutzung	III
	Arealbauungsplanpflicht (abe) aufheben	
	Bebauungsplanpflicht (bp)	
	Hochhäuser gemäss § 23 zulässig	