



Gemeinde Risch

Kanton Zug

Bebauungsplan Lindenmatt, Rotkreuz 1:500

Stand vom 3. Dezember 2013

Vom Gemeinderat beschlossen am:
Der Gemeindepräsident:
Der Gemeindevize:

Von der Baudirektion vorprüft am:
Der Baudirektor:

1. Publikation im Amtsblatt
Nr.:
Vom:
1. öffentliche Auflage auf der Bauabteilung
Vom:
Bis:


Von der Gemeindeversammlung beschlossen am:
Der Gemeindepräsident:

2. Publikation im Amtsblatt
Nr.:
Vom:
2. öffentliche Auflage auf der Bauabteilung
Vom:
Bis:

Vom Regierungsrat genehmigt am:

Plan: Nr. 668.61 Datei: ris_bbp_lindematt_130612.vwx Datum: 20. November 2013/mne

planteam | **Planteam S AG**
Raumentwicklung | Städtebau | Geoinformation www.planteam.ch

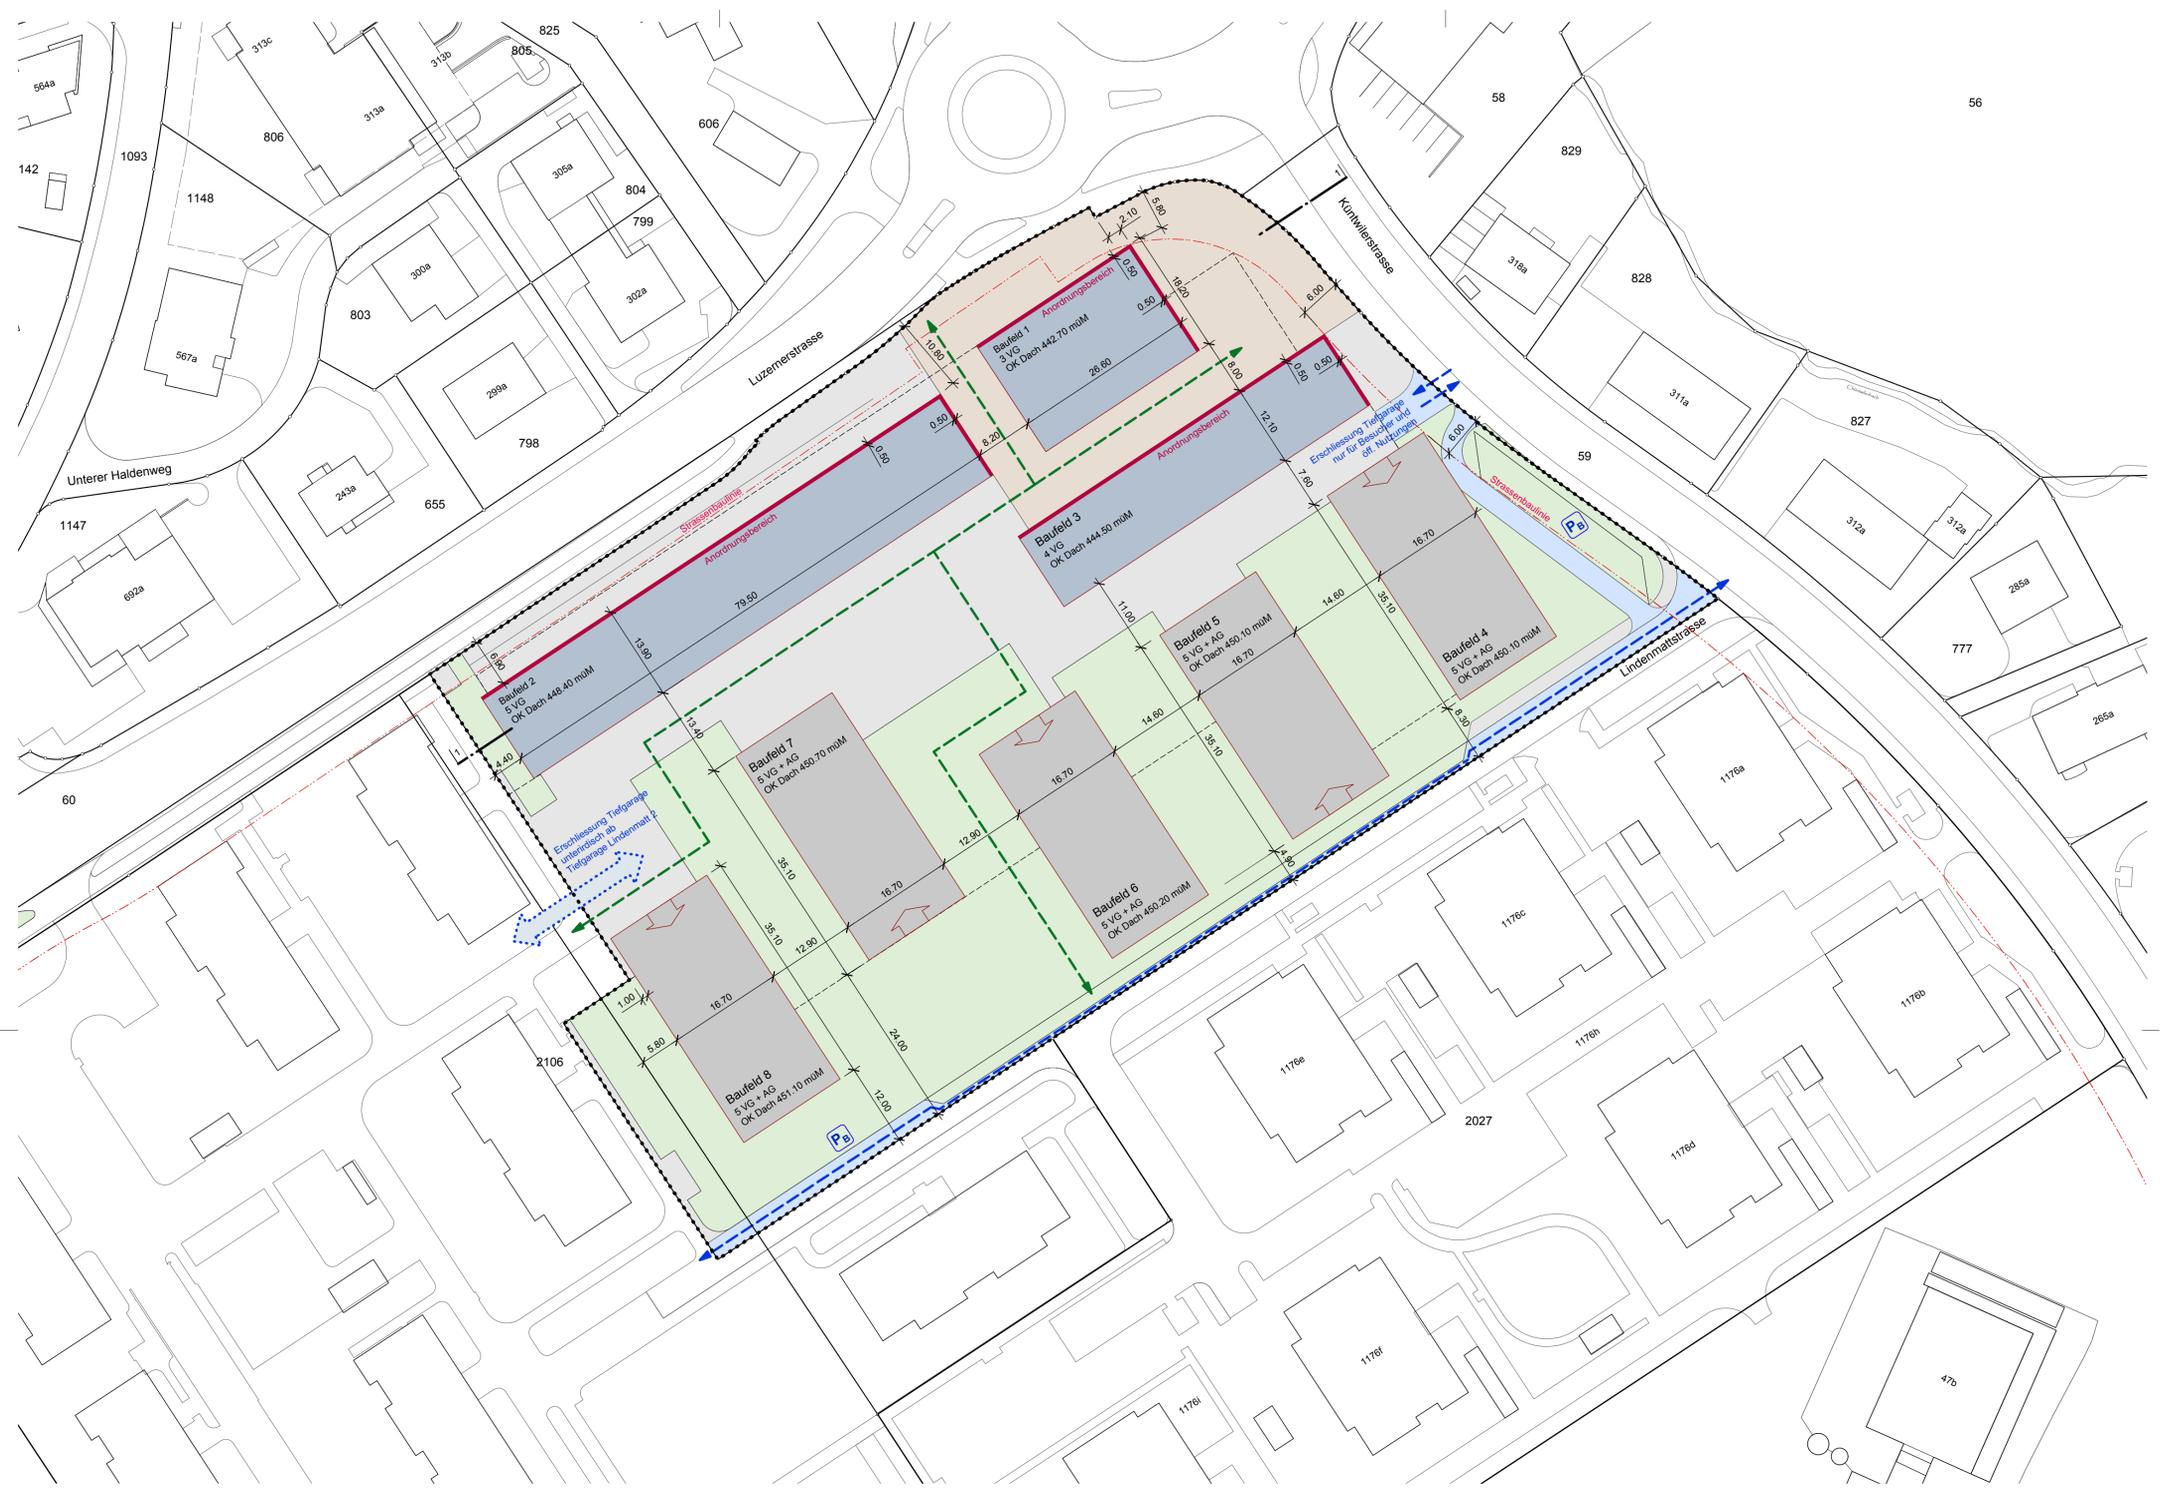

- Inhalt des Beschlusses**
- Perimeter Bebauungsplan
 - Baufelder 1 - 3
 - Baufelder 4 - 8
 - Anordnungsbereich
 - Zwingender Rücksprung Attika
 - durchgrünter Freiraum (Lage schematisch)
 - Umgebungsbereich (Lage schematisch)
 - öffentlich zugänglicher Platz
 - Verkehrsfläche
 - Erschliessung MIV, LV (Lage schematisch)
 - öffentlich Fuss- und Radwegverbindung (Lage schematisch)
 - Parkierung Besucher
 - Erschliessung Tiefgarage ab Tiefgarage Lindenmatt II
 - Baubereich Unterniveaubauten
- Informationsinhalt**
- Strassenbaulinie

