

Richtplananpassung Suurstofi Ost, Rotkreuz

Planbezeichnung: Richtplankarte Datum: 4. Juli 2013 Massstab: 1:5000

Vom Gemeinderat beschlossen am:

Die Gemeindepräsidentin: Der Gemeindevorstand:

Vorprüfung durch die Kantonale Baudirektion:

Zug, den: Der Kantonsplaner:

Öffentliche Auflage

Publikation im Amtsblatt:

Nr.: vom: Ziffer:

Öffentliche Auflage auf der Gemeindekanzlei

vom: bis:

Bescheinigung:

Vom Gemeinderat beschlossen am:

Die Gemeindepräsidentin: Der Gemeindevorstand:

Vom Amt für Raumplanung des Kantons Zug genehmigt am:

Publikation im Amtsblatt:

Nr.: vom: Ziffer:

Plan-Nummer: 4.1480-02 GIS-Datei: risc\_richtplan.gws Datum: 04.07.2013/vpi

**Legende**

Die grau hinterlegten Legendenpunkte sind Genehmigungsinhalt, die übrigen Informationsinhalt. Die mit \* bezeichneten Legendenpunkte stammen aus dem kantonalen Richtplan und können von der Gemeinde nicht geändert werden.

**Siedlung**

Ausgangslage	Richtplaninhalt	Nr.	
		S4	Siedlungsbegrenzung ohne Handlungsspielraum
		S4	Gebiet mit Siedlungserweiterung (Strategische Reserven)
		S3	Vorranggebiet für Wohnen
		S3	Vorranggebiet für Mischnutzungen
		S2	Vorranggebiet für Arbeiten
		S2	Vorranggebiet des öffentlichen Interessens
		S10	Vorranggebiet Bauzone mit speziellen Vorschriften bebaubarer Bereich nicht bebaubarer Bereich
		S7	Zulässiger Bereich für Hochhausentwicklung Schlittelbahn
		*	Ortsbildschutz

**Landschaft**

Ausgangslage	Richtplaninhalt	Nr.	
		*	Landwirtschaftsgebiet (Landwirtschaftszone, Fruchtfolgeflächen, Spezialzone)
		*	Übriges Vorranggebiet mit speziellen Vorschriften
		L2	Weiler
		*	Inertstoffdeponie (Aushubmaterial / Inertstoffe)
		*	Kantonales Naturschutzgebiet
		*	Kommunales Naturschutzgebiet / Naturobjekt
		*	Wildtierkorridor
		*	Landschaftsschongebiet
		L3	Kommunales Landschaftsschutzgebiet
		*	Renaturierung Gewässer

**Ver- und Entsorgung**

Ausgangslage	Richtplaninhalt	Nr.	
		*	Gasleitung
		*	Grundwasserschutzzone
		*	Hochspannungsleitung

**Verkehr**

Ausgangslage	Richtplaninhalt	Nr.	
		*	Hochleistungsstrasse (HLS)
		*	Umbau Anschluss Hochleistungsstrasse
		*	Hauptverkehrsstrasse (HVS)
		*	Verbindungsstrasse (VS)
		*	Änderung Typisierung
		V2	Sammelstrasse
		V3	Erschliessungsstrasse
		V4	Anschlusspunkt neue Erschliessung
		V6	Umbau Knoten
		V7	Tor / Strassenraumgestaltung
		V5	Verkehrberuhigter, siedlungsorientierter Strassenabschnitt

**Motorisierter Individualverkehr MV:**

		V2	Sammelstrasse
		V3	Erschliessungsstrasse
		V4	Anschlusspunkt neue Erschliessung
		V6	Umbau Knoten
		V7	Tor / Strassenraumgestaltung
		V5	Verkehrberuhigter, siedlungsorientierter Strassenabschnitt

**Öffentlicher Verkehr ÖV:**

		*	Bahnlinie
		*	Bahnhof / Haltestelle
		*	Planungskorridor Feinverteiler (Zwischenergebnis gemäss kantonaalem Richtplan vom 28. Jan. 2004)
		*	Bushaltestelle
		*	Schiffsteg

**langsamverkehr LV:**

		*	Kantonale Radstrecke
		*	Kantonaler Wanderweg
		V9	Kommunaler Fussweg
		V9	Verbesserung Querung für Fussgänger und Radverkehr


**Ruhender Verkehr:**

		S13	Parkierungsanlage / Park and Ride (öffentlich und privat)
		*	Bike und Ride


**Information**

			Wald
		*	Waldfeststellung gemäss separatem kant. Verfahren
			Gewässer
			Weiterführung Wanderweg in Kanton Luzern

**Ausschnitt aus dem rechtsgültigen Richtplan (nicht Gegenstand des Verfahrens)**

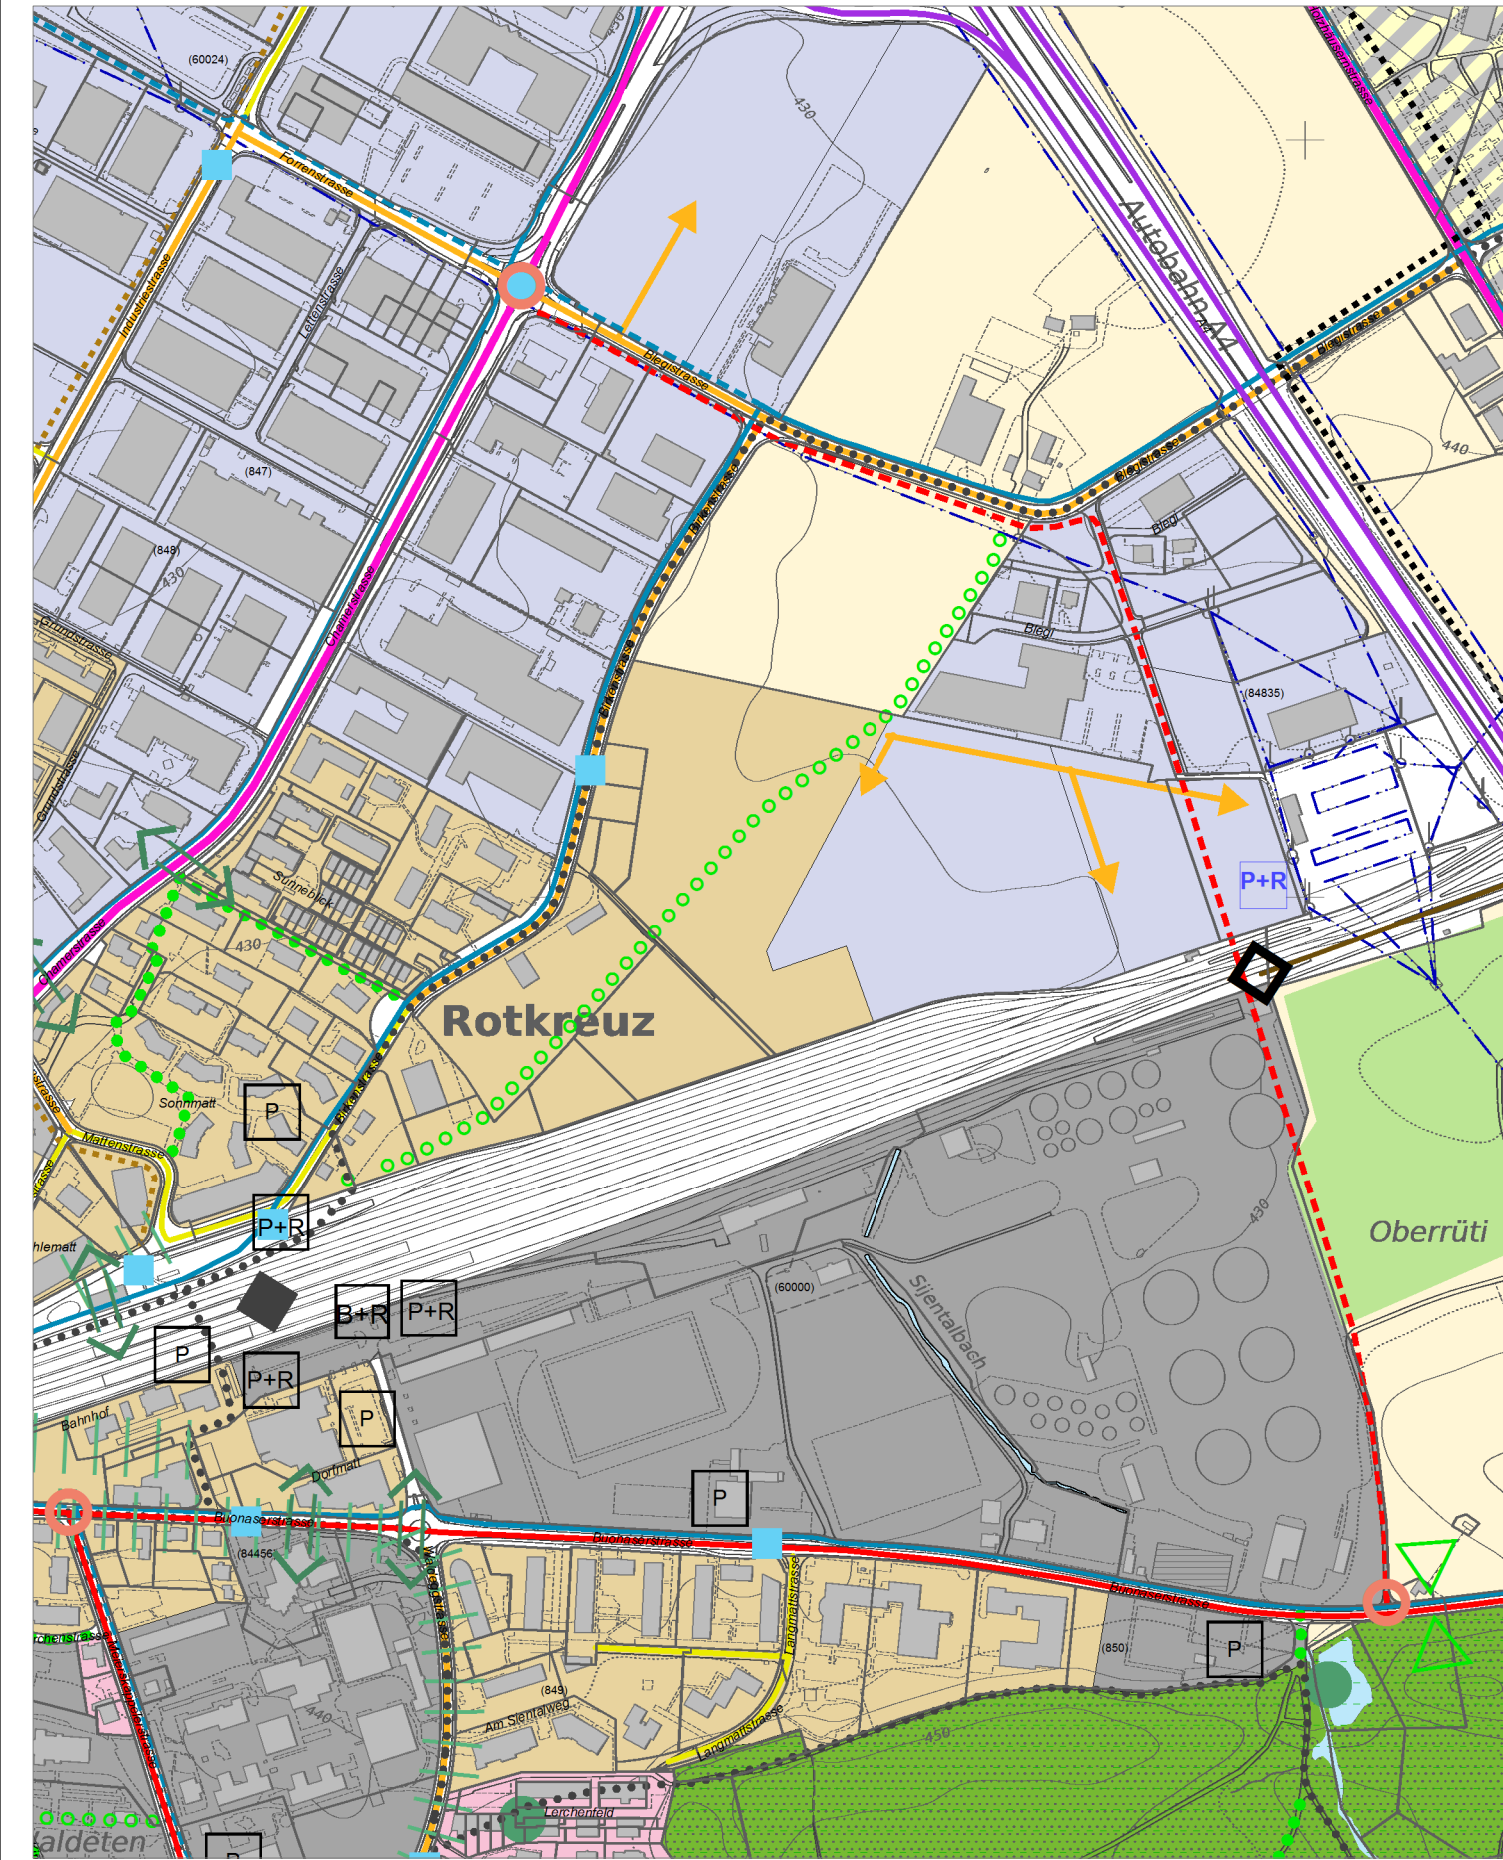

**Ausschnitt mit Änderungen (Gegenstand des Verfahrens)**

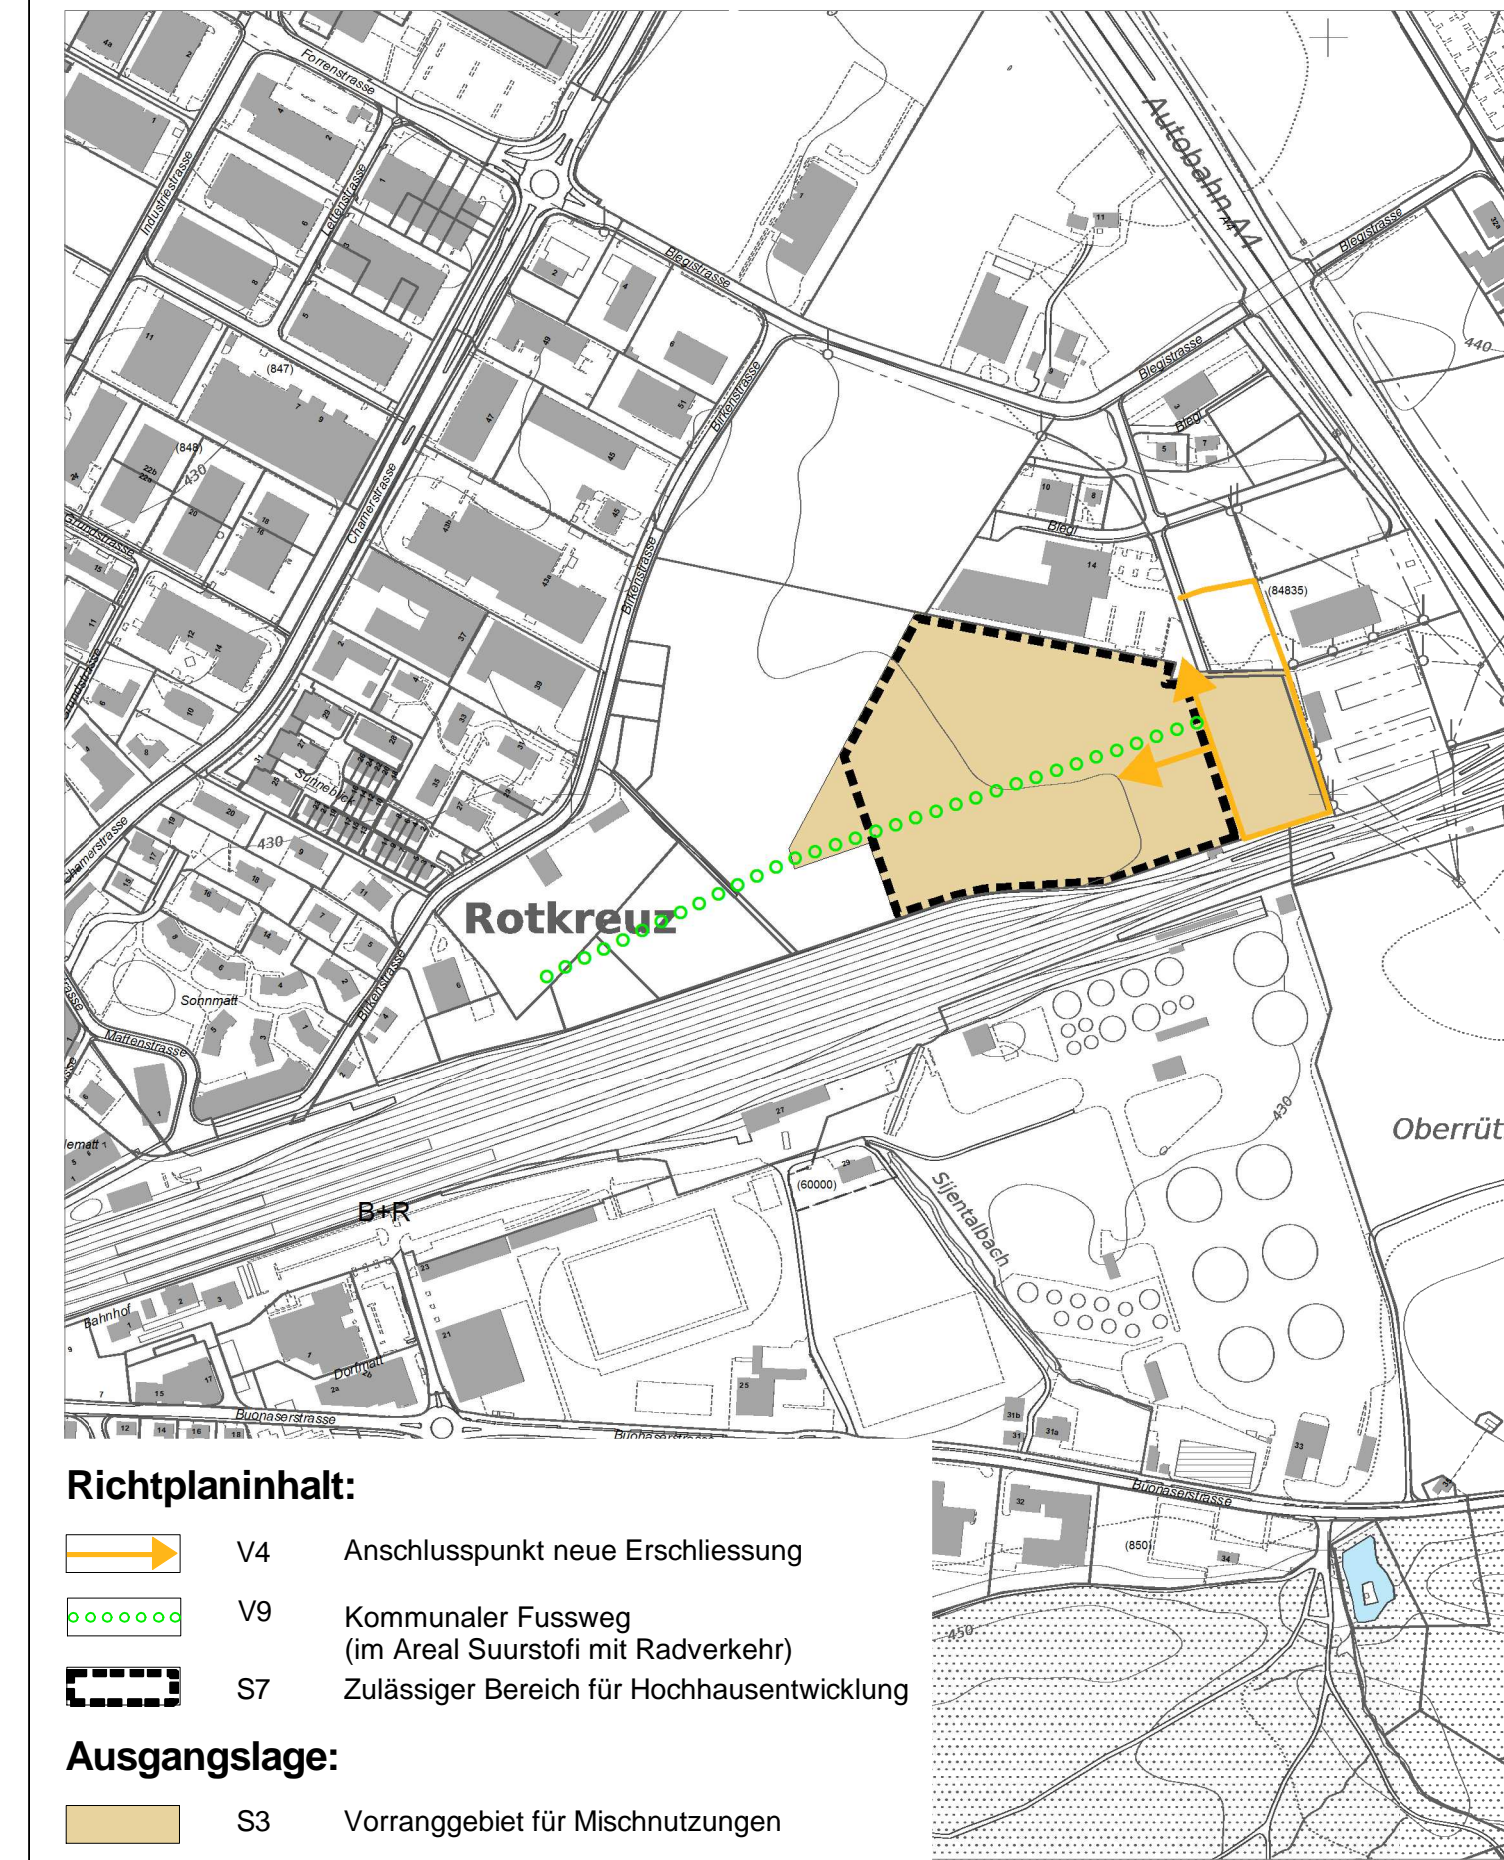

**Richtplaninhalt:**

	V4	Anschlusspunkt neue Erschliessung
	V9	Kommunaler Fussweg (im Areal Suurstofi mit Radverkehr)
	S7	Zulässiger Bereich für Hochhausentwicklung

**Ausgangslage:**

	S3	Vorranggebiet für Mischnutzungen
--	----	----------------------------------

**Ausschnitt aus dem rechtsgültigen Richtplan mit Änderungen (Zustand nach Genehmigung)**

