


Fassade Ost

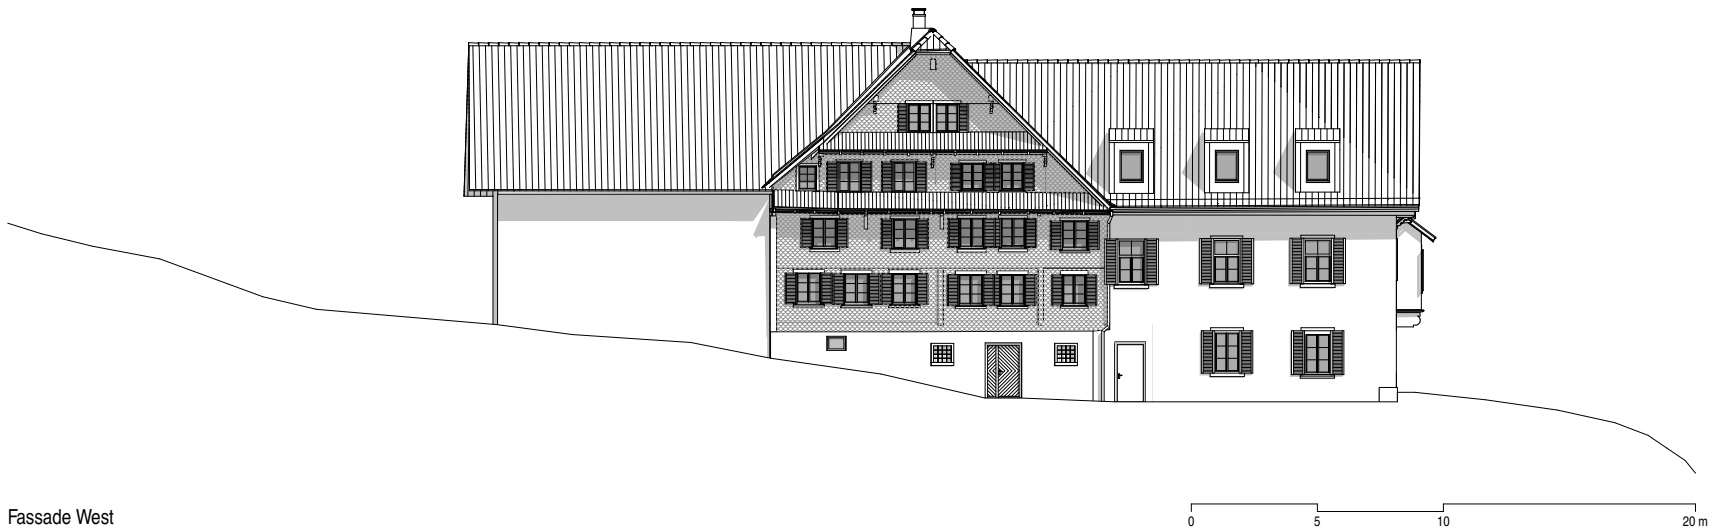

Fassade West

Sanierung Hof Binzmühle

Grundstück: Binzmühle, 6343 Risch
 Bauherrschaft: Gemeinde Risch, Zentrum Dormatt, 6343 Rotkreuz

Fassade Ost + West

cometti truffer hodel

Datum 06.09.2019
 Mst. 1:300
 Format A4
 Gez. mo
 +/- 0.00 = OK f. Bo. = 418.41 m.ü.M
 Rosenberghöhe 4a Tel. +41 41 429 68 18 mail@comettitrufferhodel.ch
 CH-6004 Luzern www.comettitrufferhodel.ch