


Querschnitt in Brückenmitte 1:50

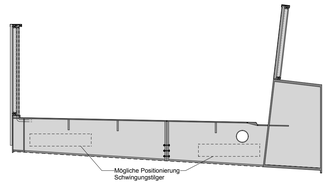


Querschnitt Randabschluss Treppenläufe 1:50




Querschnitt beim Brückenende 1:50

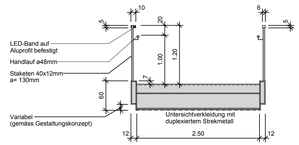


Grundriss Liftturm 1:50

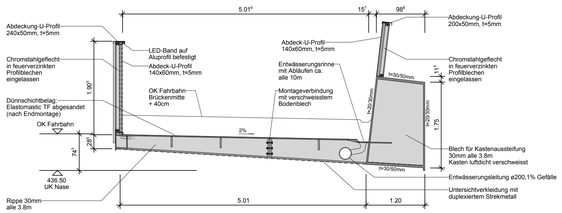


Querschnitt A - A Randabschluss Brücke 1:5

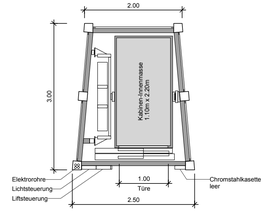


Querschnitt B - B Randabschluss Brücke 1:5

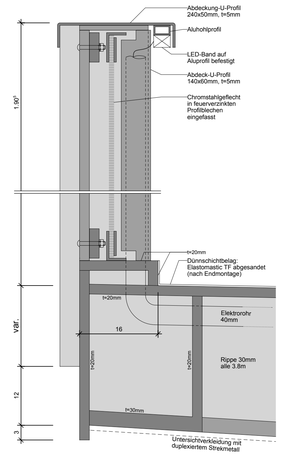


Querschnitt beim Perron 5/6 1:50

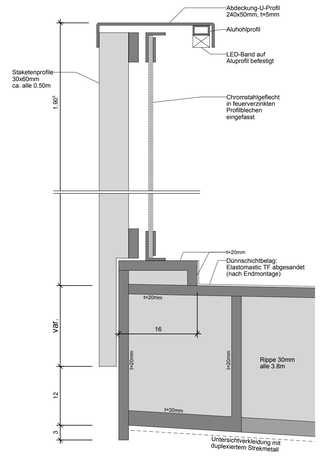


Stützenquerschnitt oben

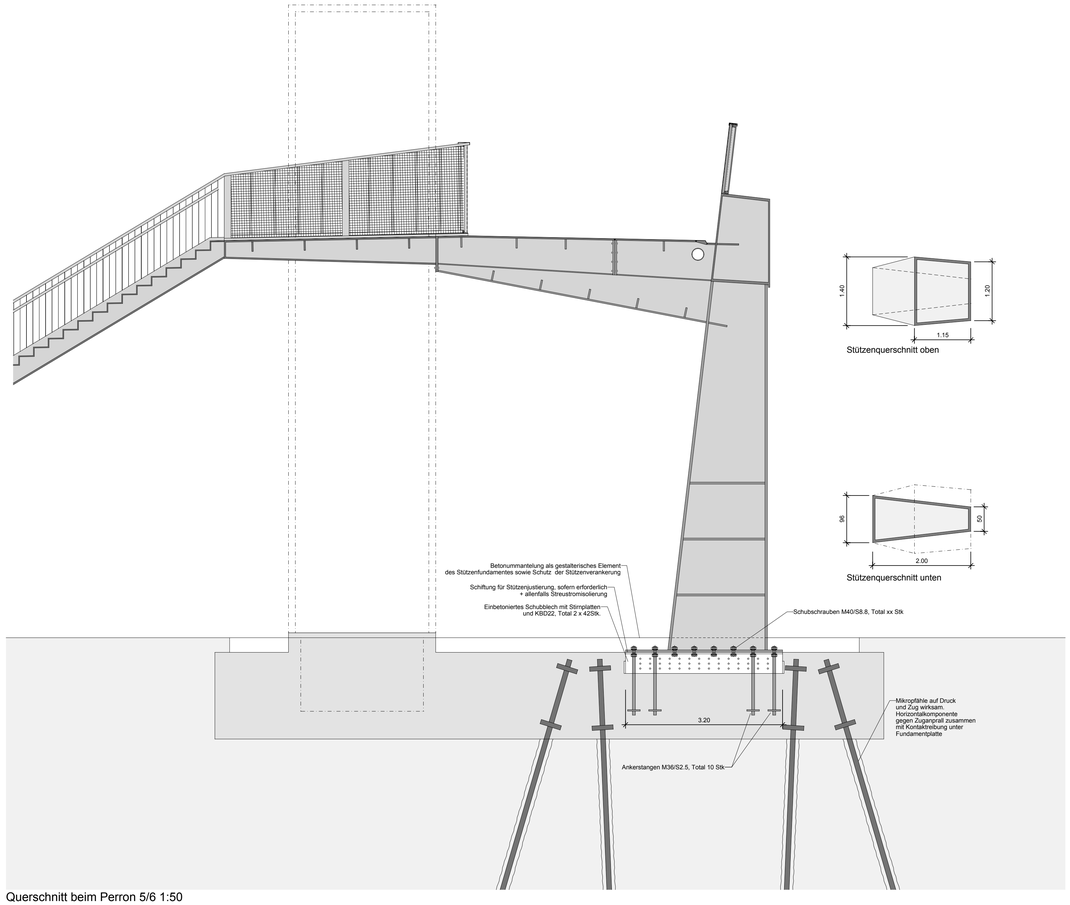


Stützenquerschnitt unten



Längsschnitt Stütze 1:50




Grundriss Randabschluss Brücke 1:5



Befestigung Drahtgeflecht

Personenüberführung Querschnitt / Details 2670 - 106Vo
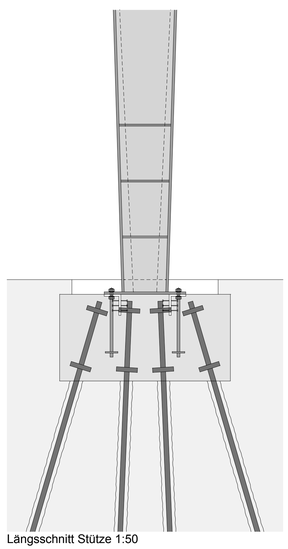
| Index | Datum | Gez. | Gepr. | Erstellung / Änderung |
|---|---|---|---|---|
| Vo | 13.07.2017 | CS | TL | Vorabzug |

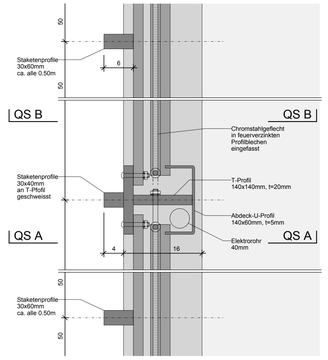Gemeinde Risch

synaxis
SYNAXIS AG
Thurgauerstrasse 56, 8050 Zürich
www.synaxis.ch
Tel: +41 44 316 67 77
Fax: +41 44 316 67 99
Mail: zuerich@synaxis.ch

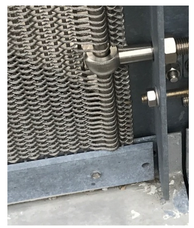Michael Meier und Marius Hug Architekten AG, Zürich

| | | | |
|---|---|---|---|
| Phase | **Vorprojekt** | | |
| Objekt | **PÜ Ost Rotkreuz** | Projekt Nr. | 2670 |
| Planart / Titel | Personenüberführung<br>Querschnitt / Details | Massstab | 1:50 / 1:5 |
| | | Plan-Format | 1050 x 700 |
| | | Höhenkote | ± 0 = ...xxx... |
| Plan-Nr. | 2670 - 106 | Index | Vo |
| Cad\Allplan\2670_PÜ_Rotkreuz_PP | | Plot-Datum: | 13.07.2017 |