





Situation 1:200

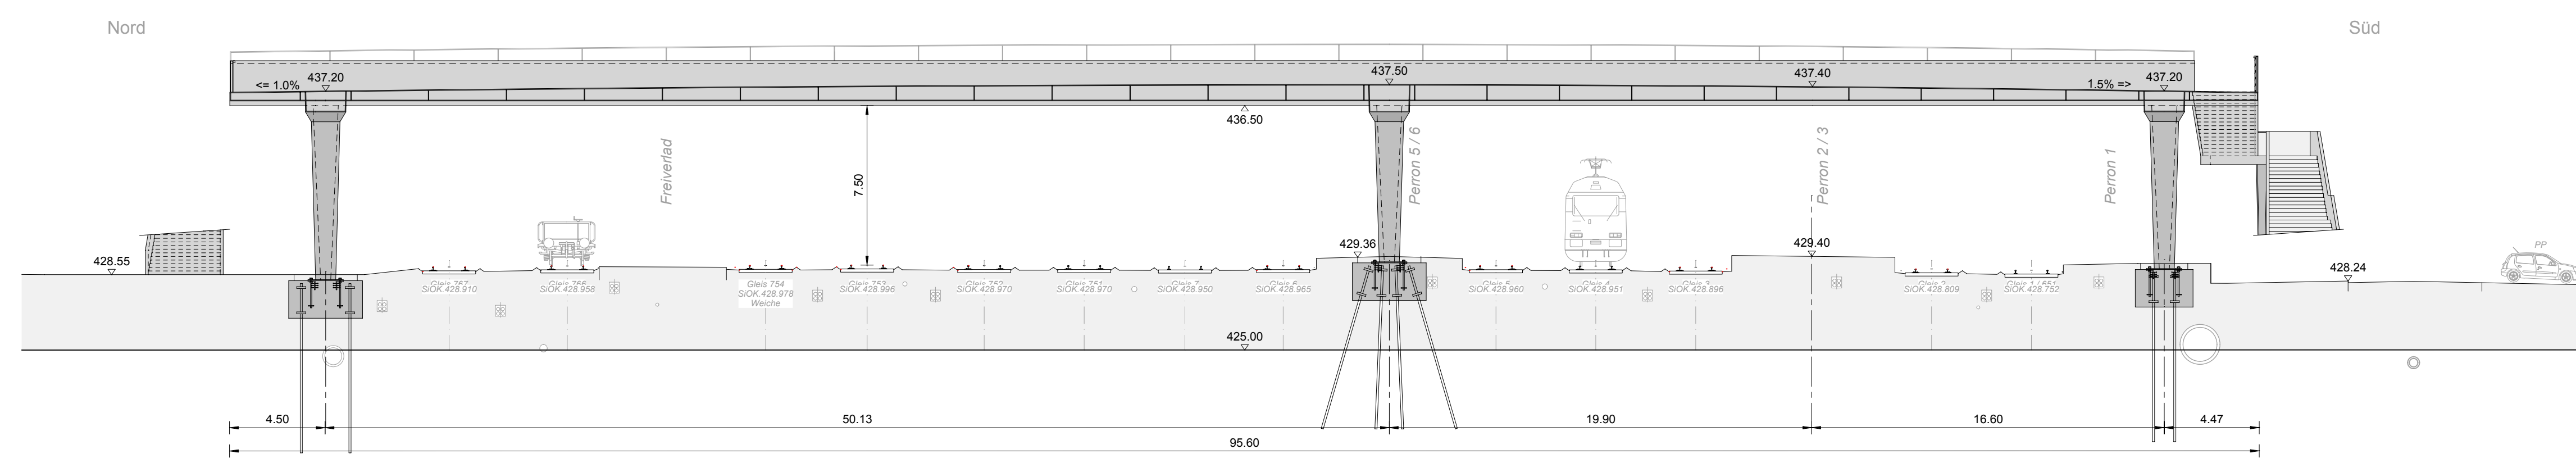


Längsschnitt 1:200

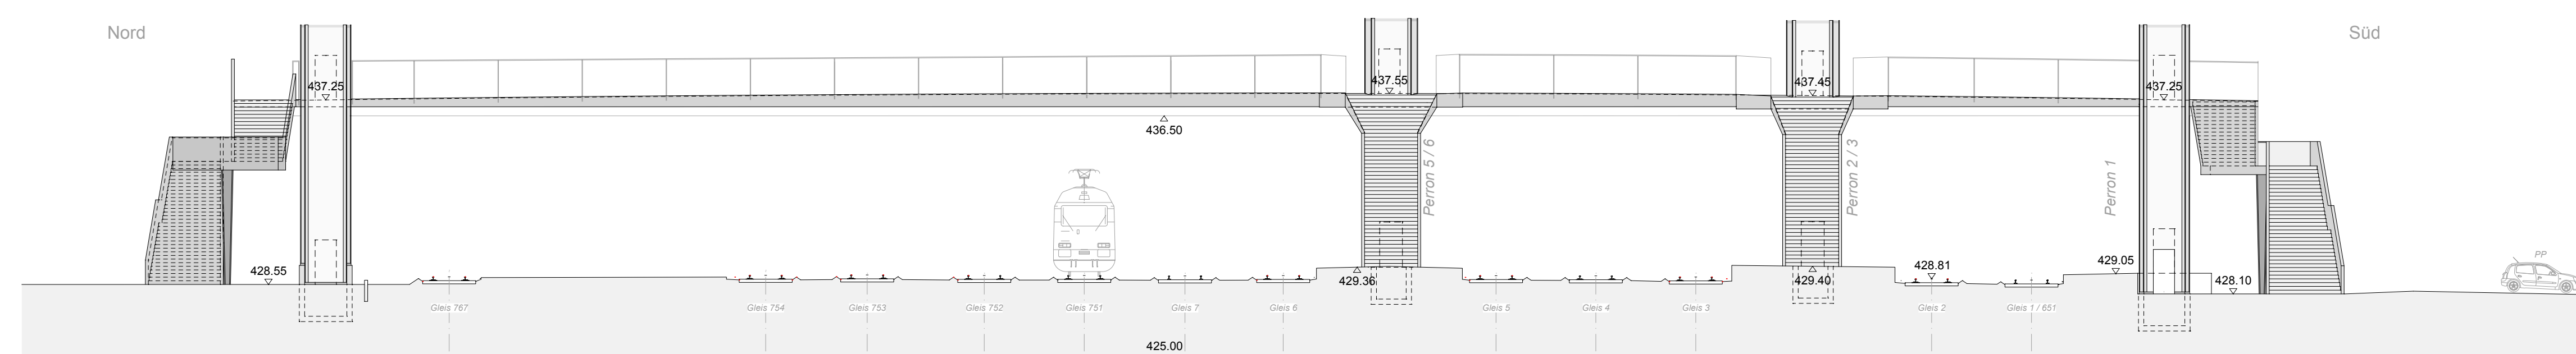

Ansicht West 1:200

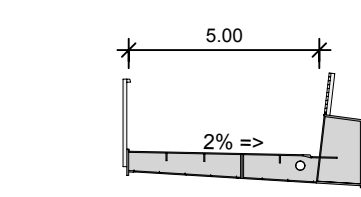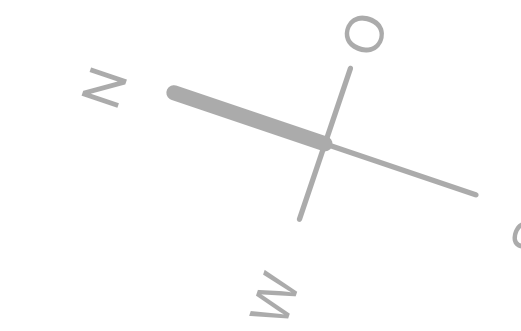

Querschnitt A - A 1:200

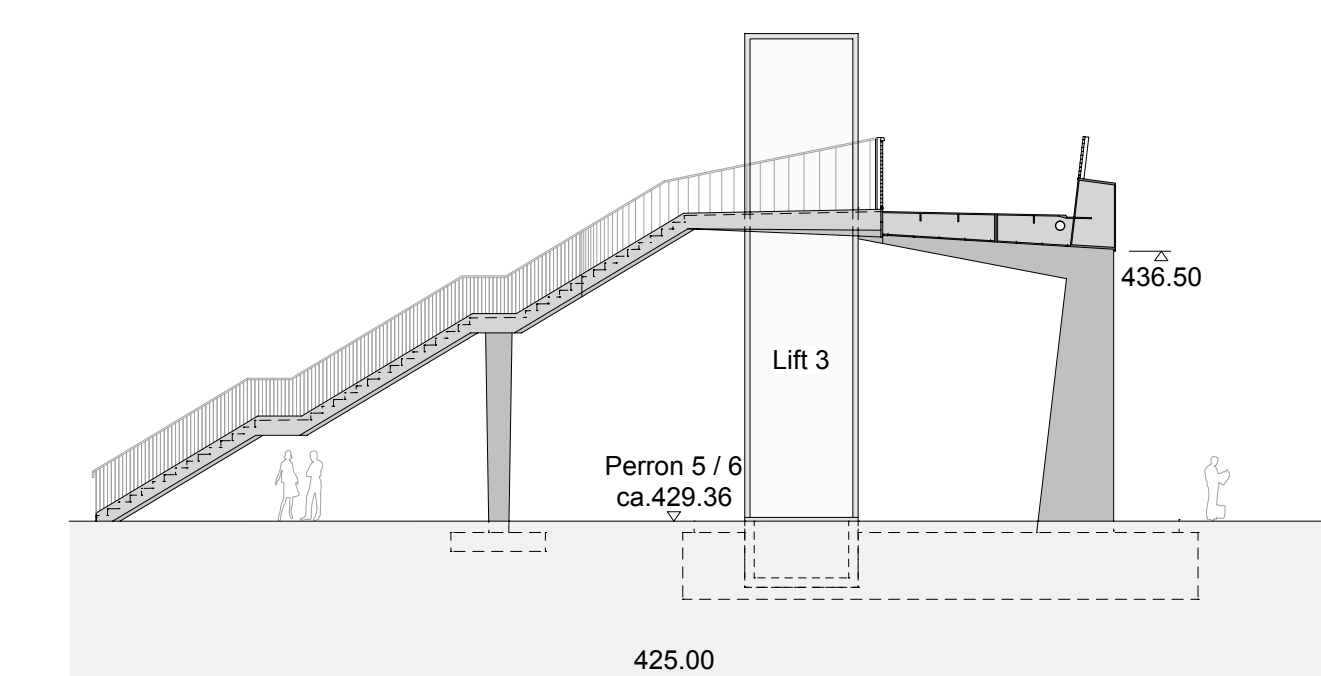

Querschnitt B - B 1:200

Personenüberführung Übersichtsplan Situation, Ansicht, Schnitte 2670 - 102Vo				
Index	Datum	Gez.	Gepr.	Erstellung / Änderung
Vo	13.07.2017	CS	TL	Vorbereitung

Gemeinde Risch

synaxis Architektur

SYNAXIS AG
Thurgauerstrasse 56, 8050 Zürich
www.synaxis.ch

Michael Meier und Marius Hug Architekten AG, Zürich

Tel: +41 44 316 67 77
Fax: +41 44 316 67 59
Mail: zueh@synaxis.ch

Phase	Vorprojekt	Projekt-Nr.	2670
Objekt	PÜ Ost Rotkreuz	Messstab	1:200
Planart / Titel	Personenüberführung Übersichtsplan Situation, Ansicht, Schnitte	Plan-Format	1189 x 841
Plan-Nr.	2670 - 102	Höhenkote	± 0 = ...
Cad/Anw/2670_PÜ_Rotkreuz_PP	Index	Vo	
	Plex-Datum:	13.07.2017	