



Objekt: Steinhausen, Strassenraumgestaltung Hasenberg
Einführung Tempo-30-Zone

Plan: Betriebs- und Gestaltungskonzept
Hasenberg-/Grabenacker- und Tellenmattstrasse
Situation 1:600

Format: A0 | Gez: mb/db | Datum: 03.08.2022
Plan Nr.: 22.019-06 | Kontr: ea/db | Rev.: 30.11.2022

TEAMverkehr.zug
verkehrsplanung
ben@teamverkehr.ch
www.teamverkehr.ch
ch-6330 cham
tel: 041 783 98 00
fax: 041 859 20 20

Benedikt Stähli
Landschaftsarchitekt BSA
mail@benediktstaepli.ch
www.benediktstaepli.ch
ch-6330 cham
strassenstrasse 8
fon: 041 780 47 780

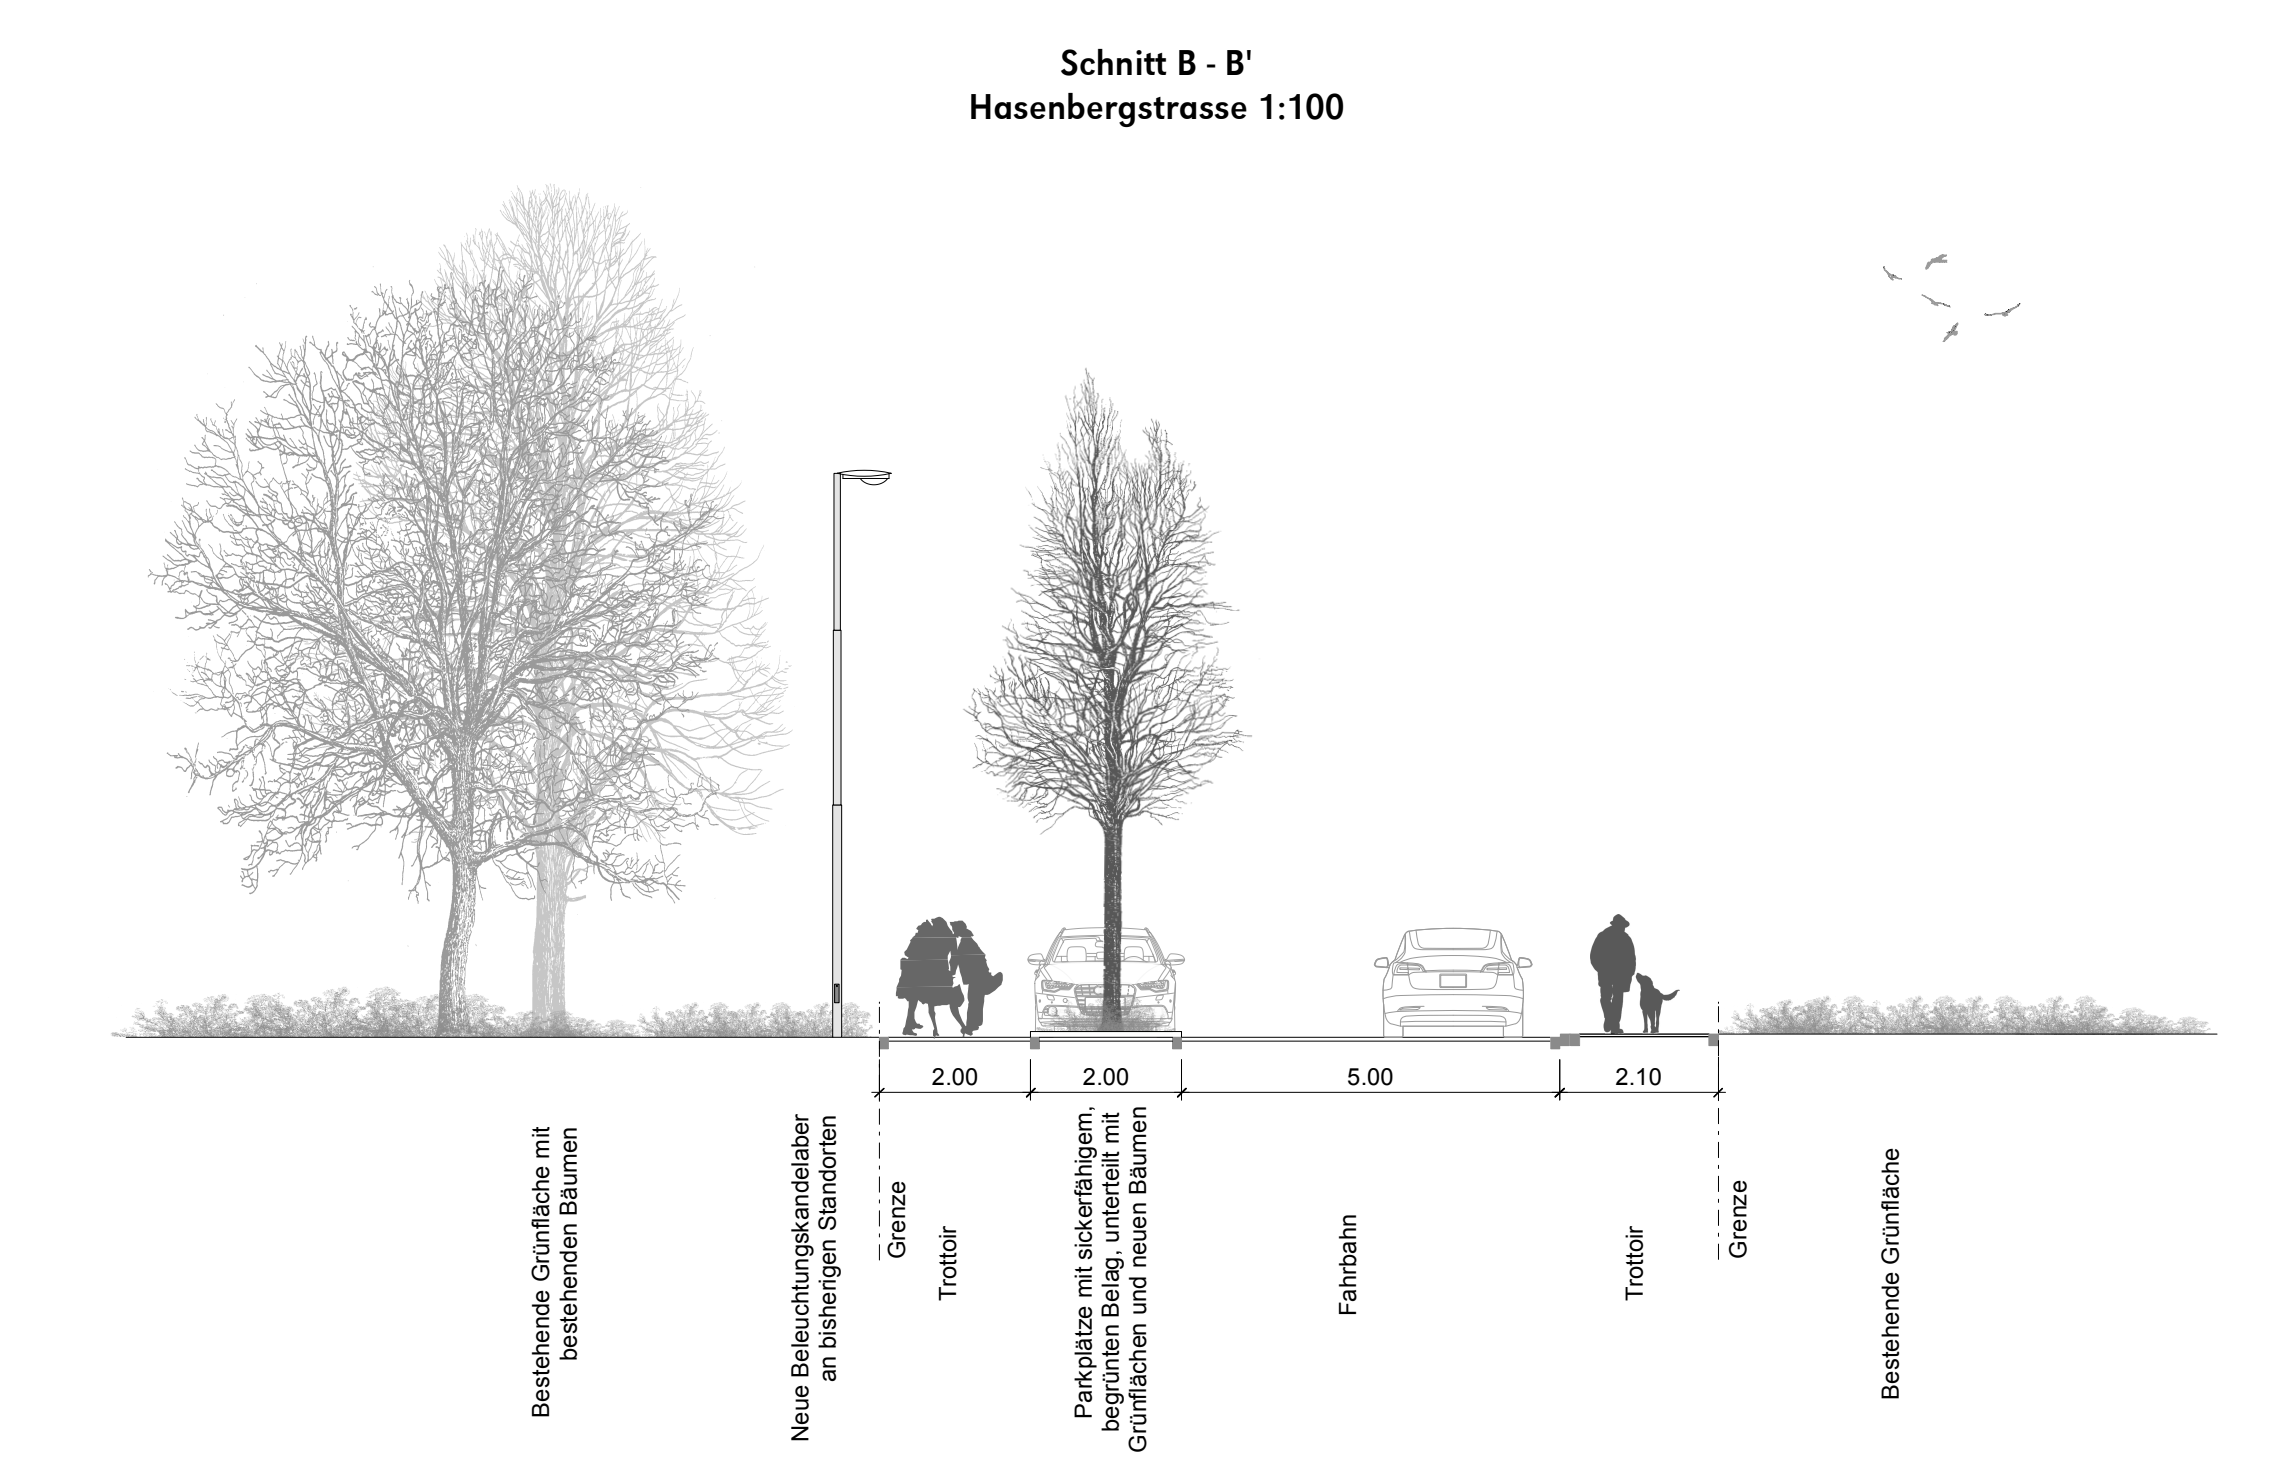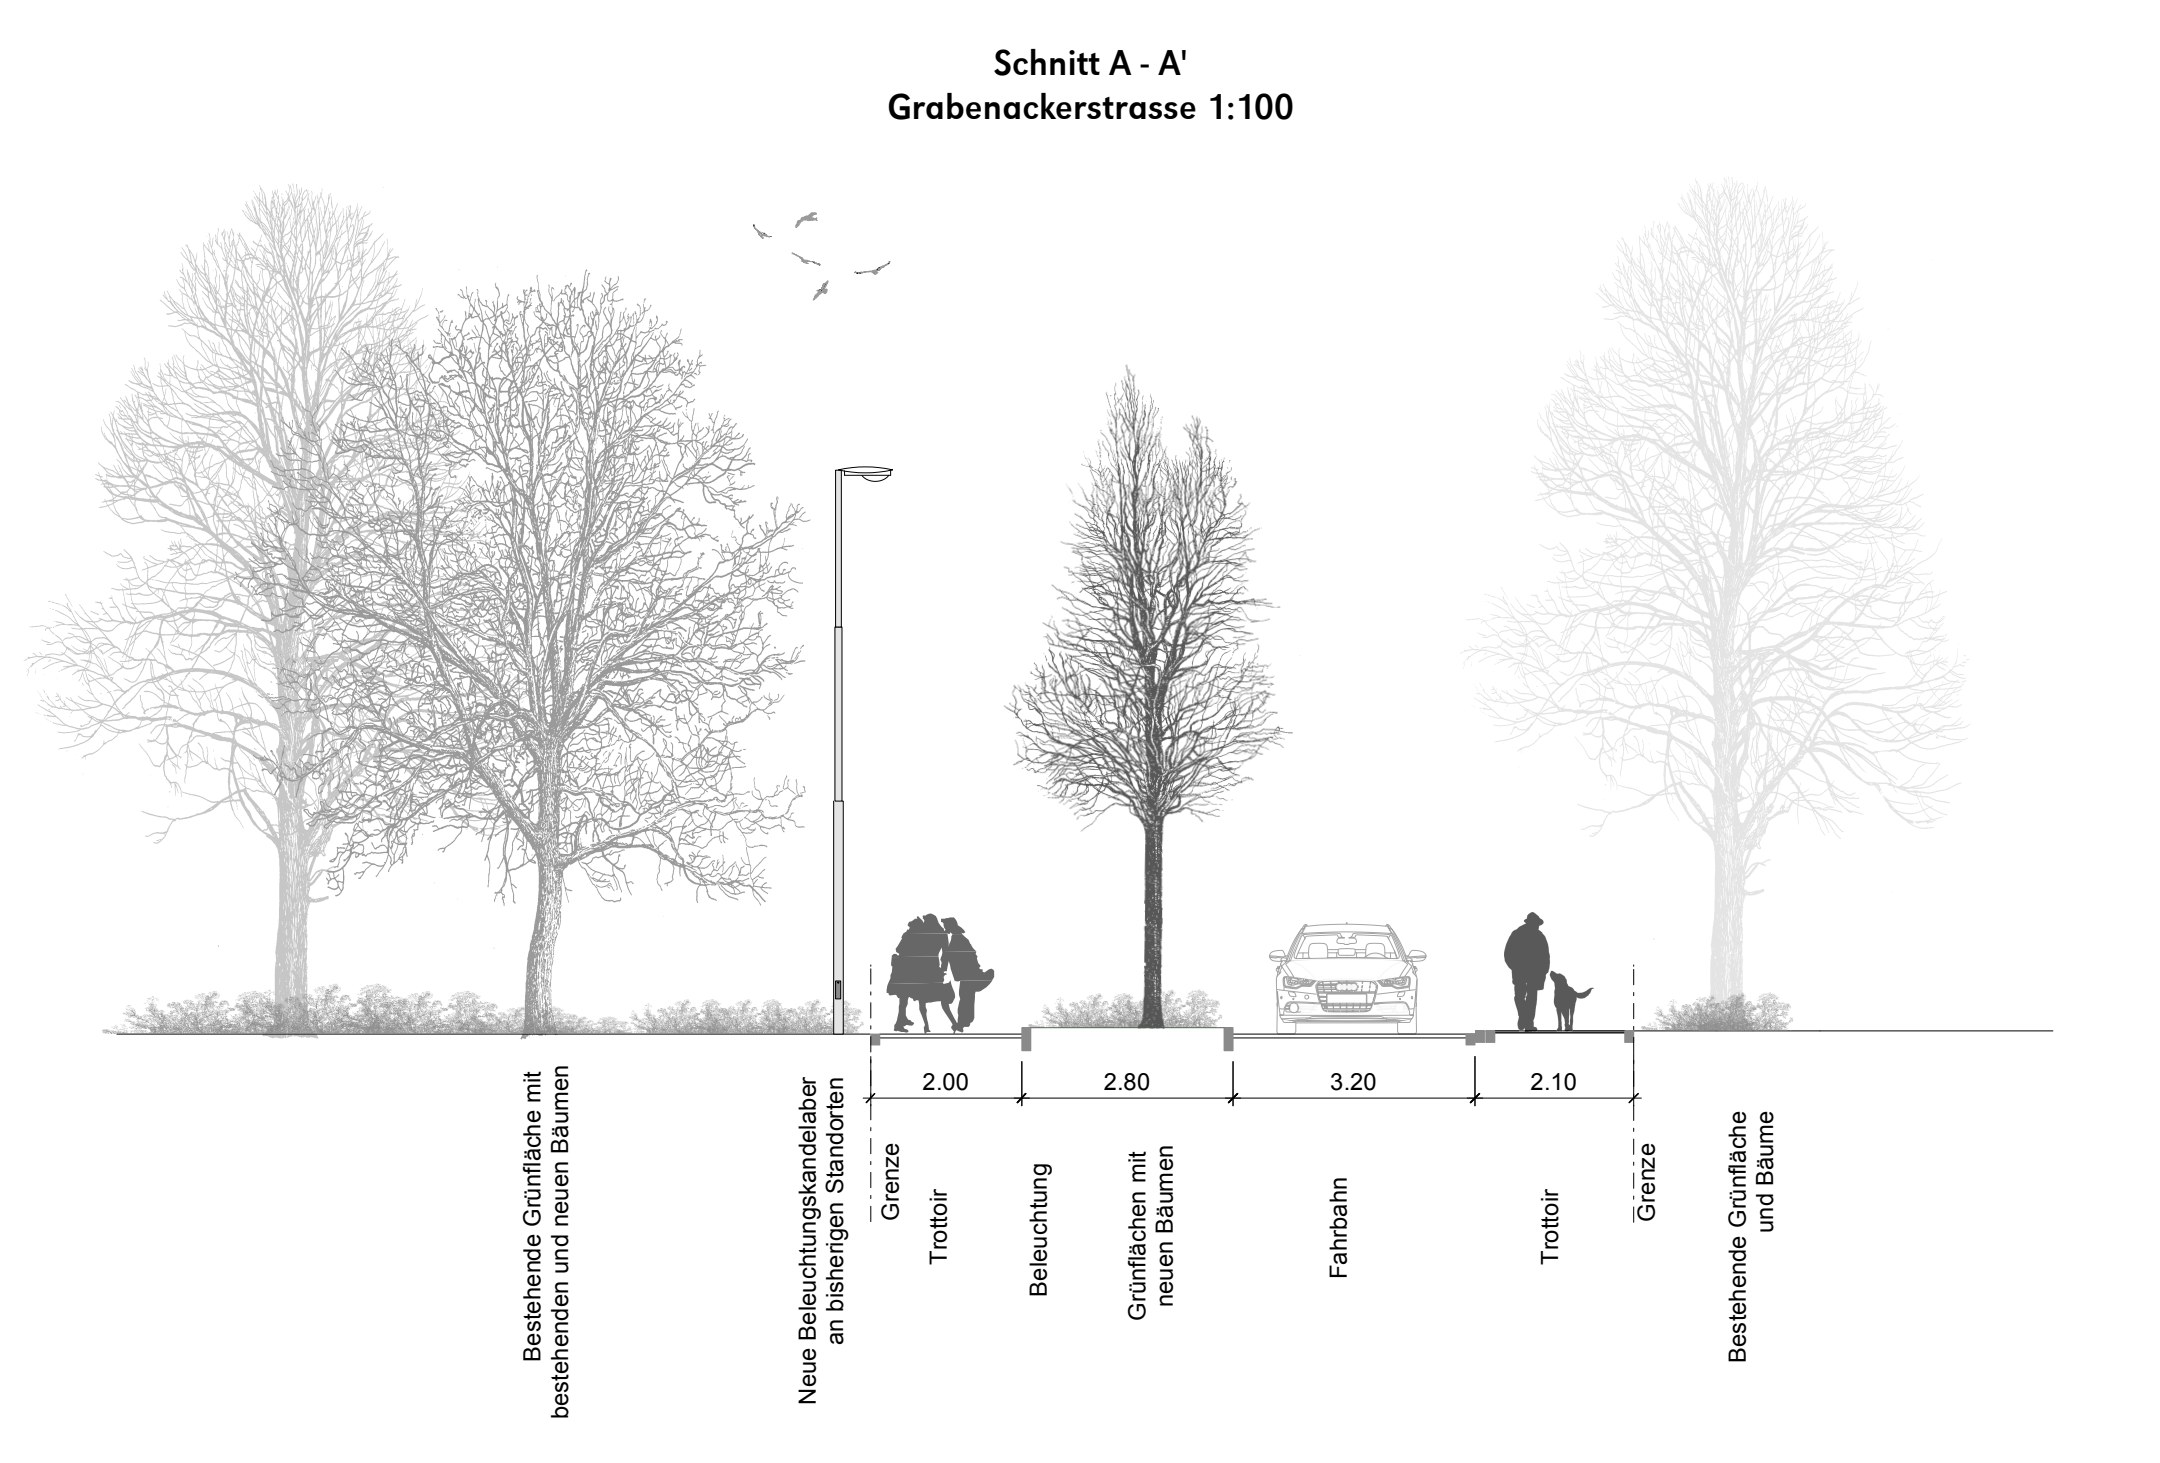

- Legende:
- Neu
 - Bestand
 - Abbruch
 - Sichtlinie
 - Bestehende Bäume
 - Neue Bäume
 - Einfahrten & Ausfahrten
 - Eingänge & Ausgänge
 - Kandelaber / Beleuchtung

