GVRZ

Gewässerschutzverband der Region Zugersee-Küssnachtersee-Ägerisee

VERBANDS - GEP

Entwässerungskonzept

Weiterleitmengen Konzeptvariante 2

Schemaplan

Objektnummer	Baulosnummer	Neue Nummer

PLAN NR.:	ÄNDERUNGEN			PROJEKT	ZUGEHÖRIGE PLÄNE
5010	15.10.05	huh	Weiterleitmengen	Kuster + Hager AG	
PLAN NR. INTERN:	30.03.07	daz	Endfassung VGEP	GEZEICHNET	
2893 - 2				fnu	
DATUM:				VISUM	PLANGRÖSSE:
28. August 2003					60 / 126

hsk HSK Ingenieur AG
Ingenieur-, Planungs- und Vermessungsbüro
Küsnacht Arth Brunnen Weggis
Tel. 041 850 14 34 Fax. 041 850 31 76

KUSTER + HAGER
INGENIEURBÜRO AG 8730 UZNACH
TEL 055 285 11 11 FAX 055 285 11 12
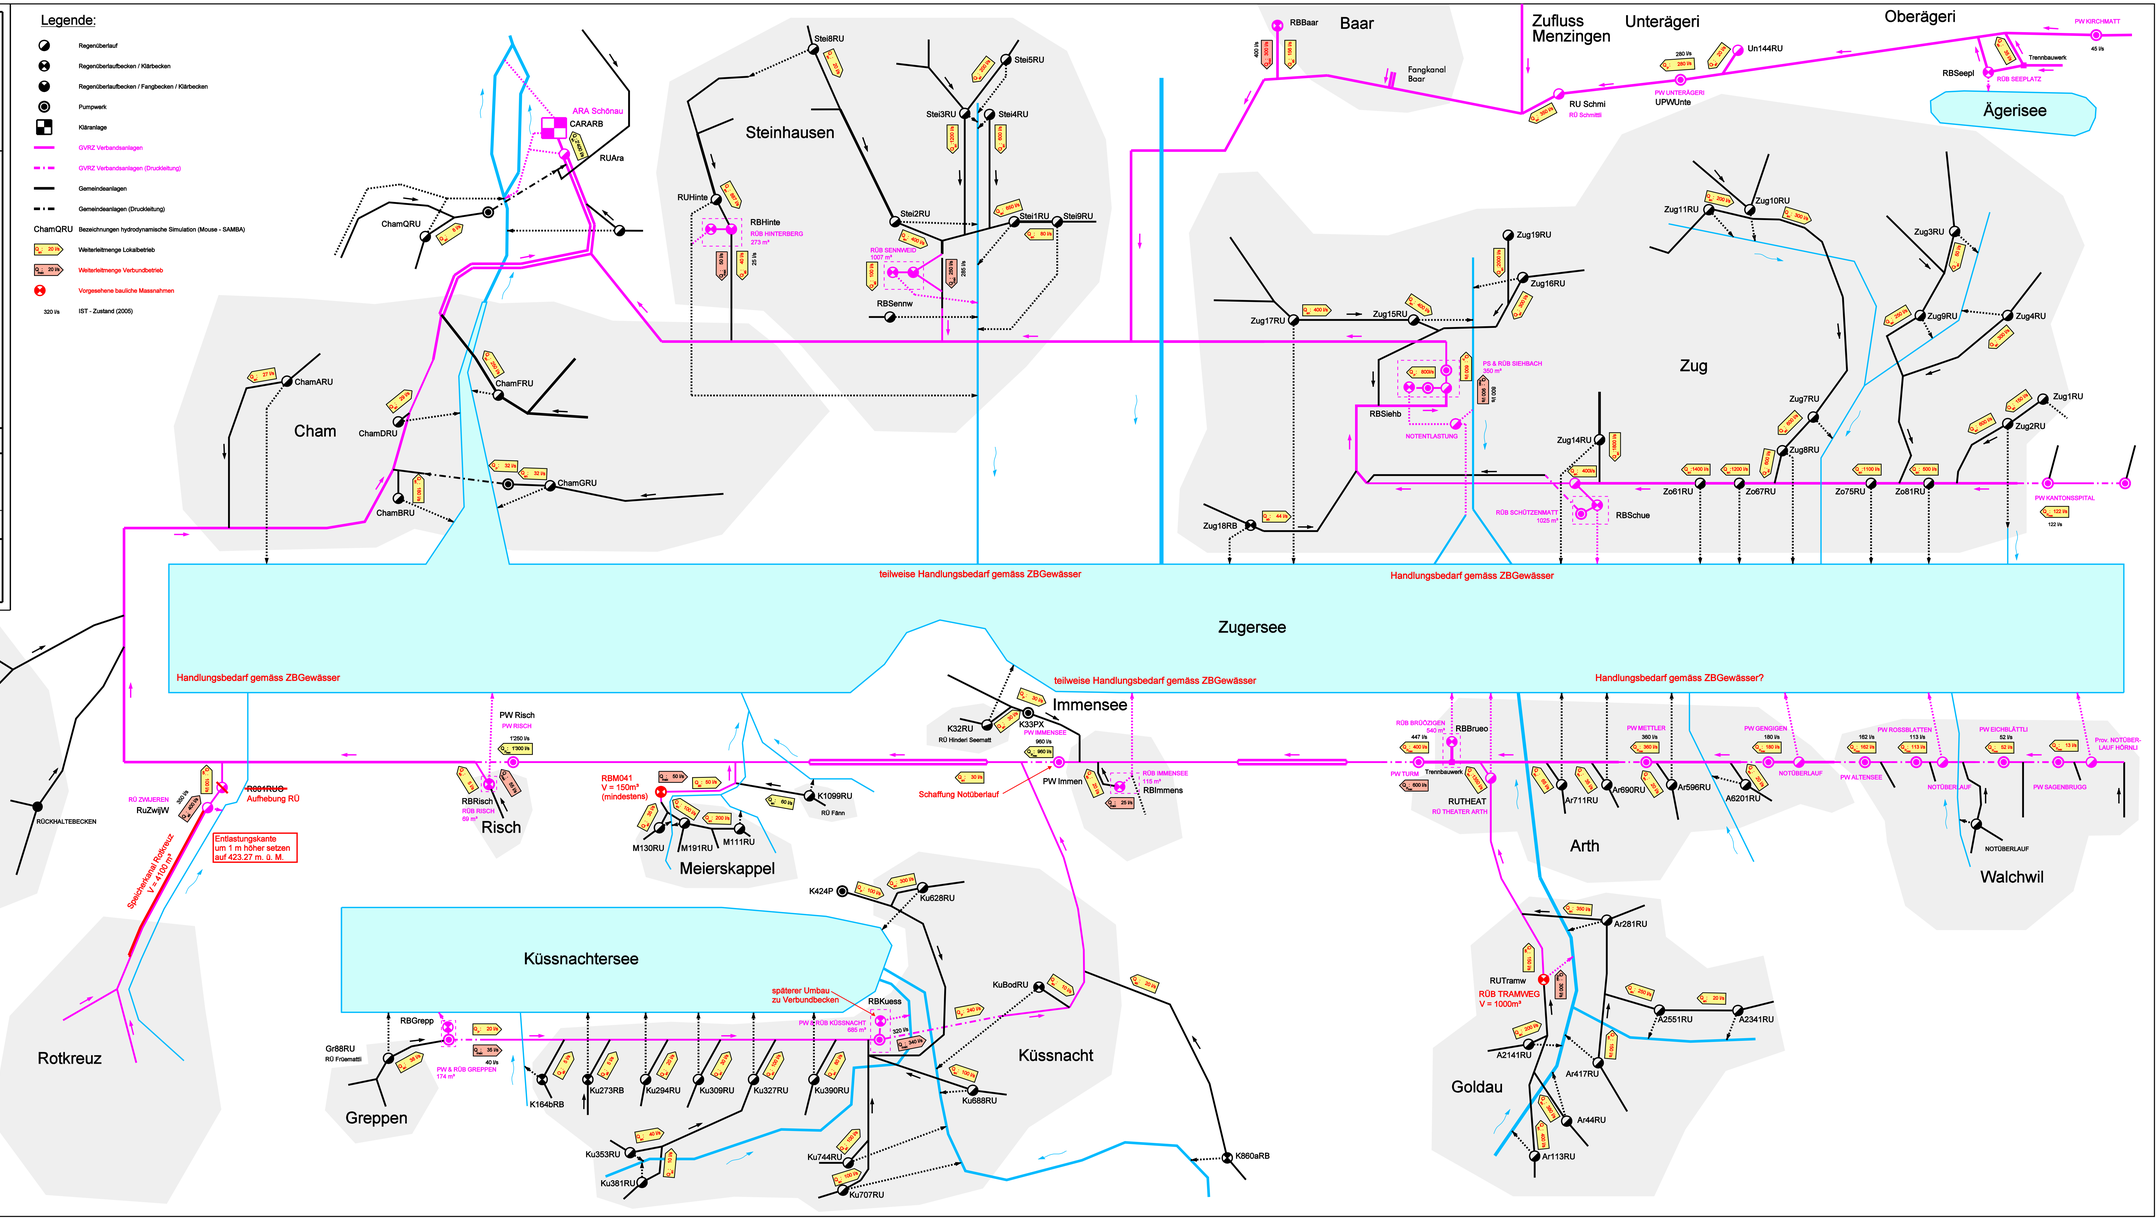
Aktives File:
hydraulisches_schema.dgn