


Gemeinde Menzingen

Kantonsstrasse P

Stützmauer Lochboden 1 BW 1704-3036

Ersatzneubau Auflageprojekt

Querprofile 1:100

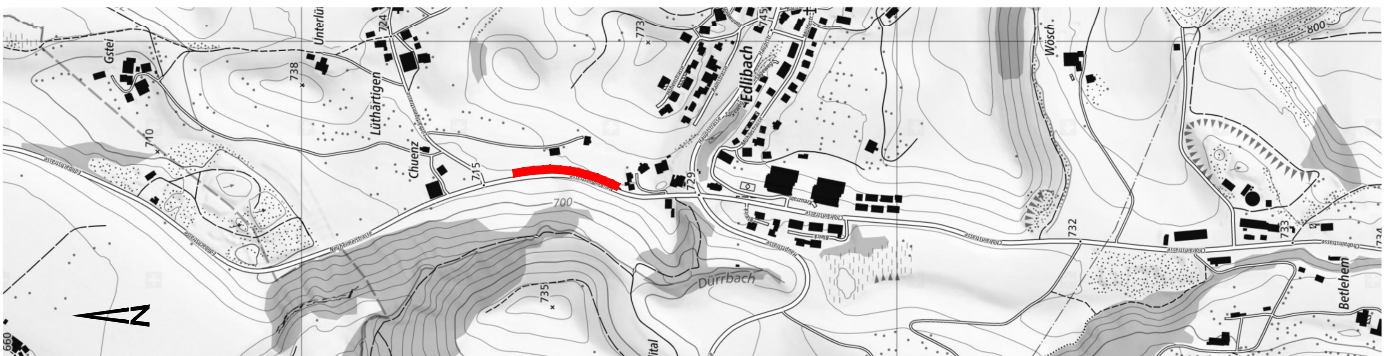

Der Kantonsingenieur :

Plan Nr. : 403
Datum : 29.09.2023
Rev. :
Visum : kafa / gana


Auftrag-Nr. : 19012-100
Planformat : A4
Projekt-Nr. TBA : TB3020.0336

Planer : Gruner AG, Chamerstrasse 170, 6300 Zug




Bauherr : Tiefbauamt des Kantons Zug, Aabachstrasse 5, 6300 Zug


Querprofil 0 100m

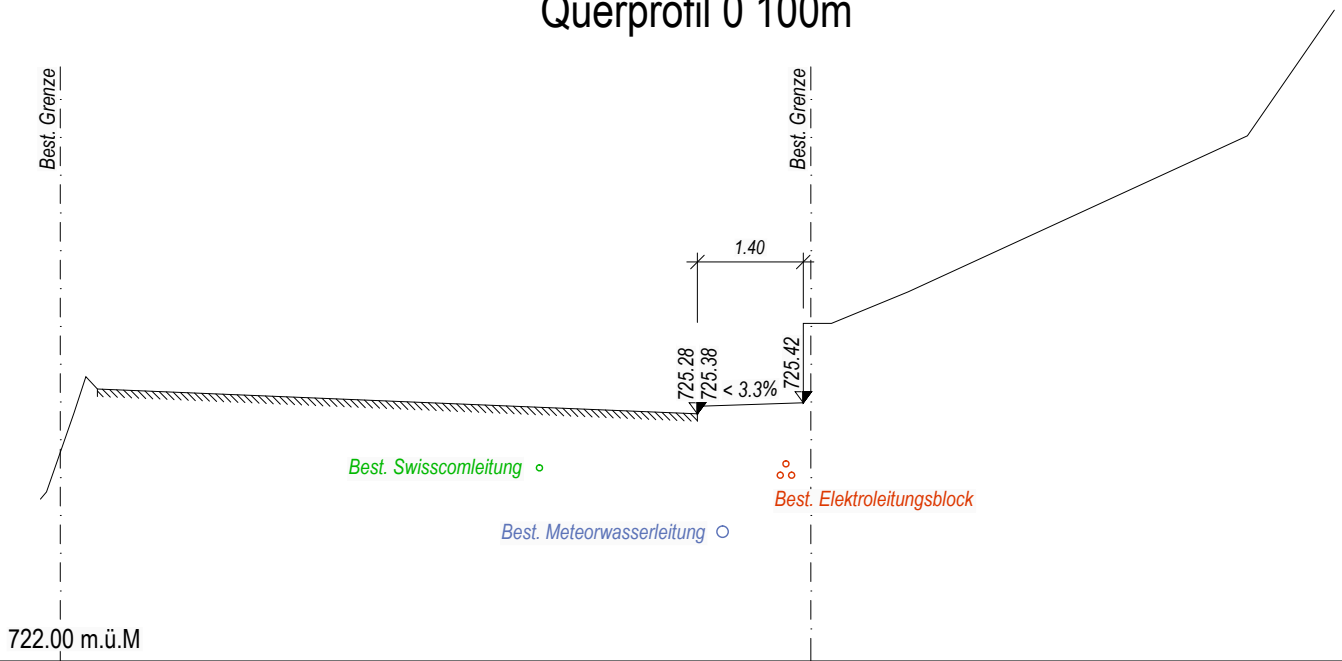


Querprofil 0 110m

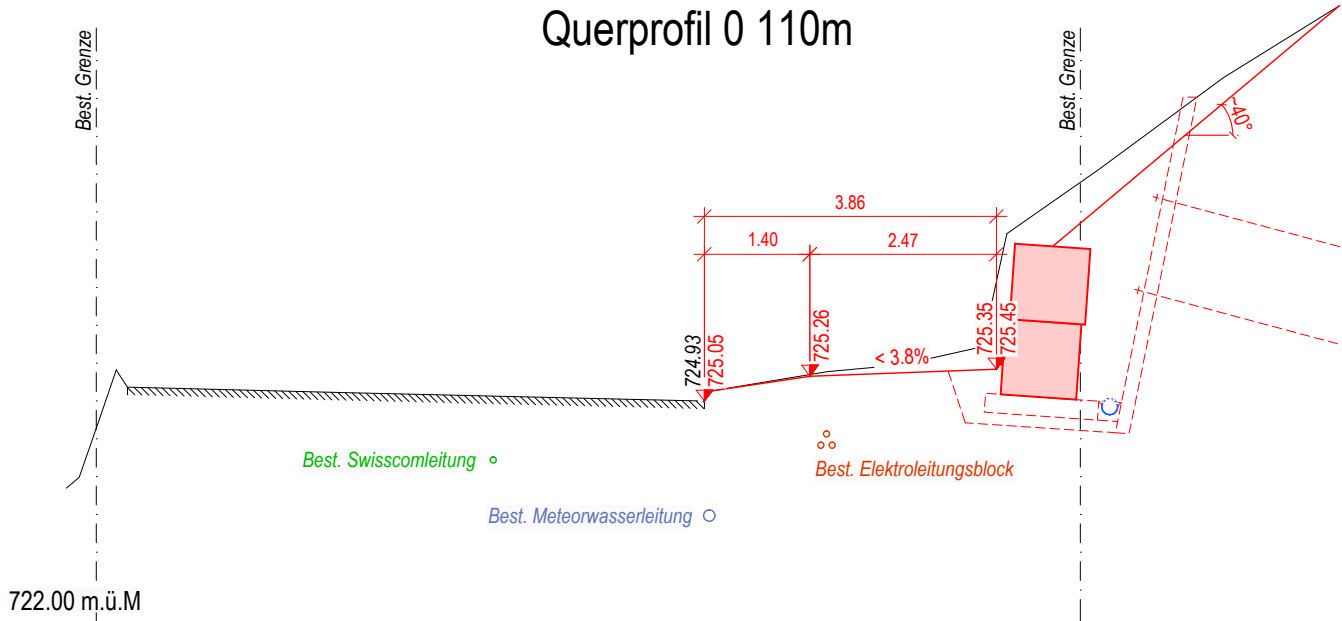


Querprofil 0 120m

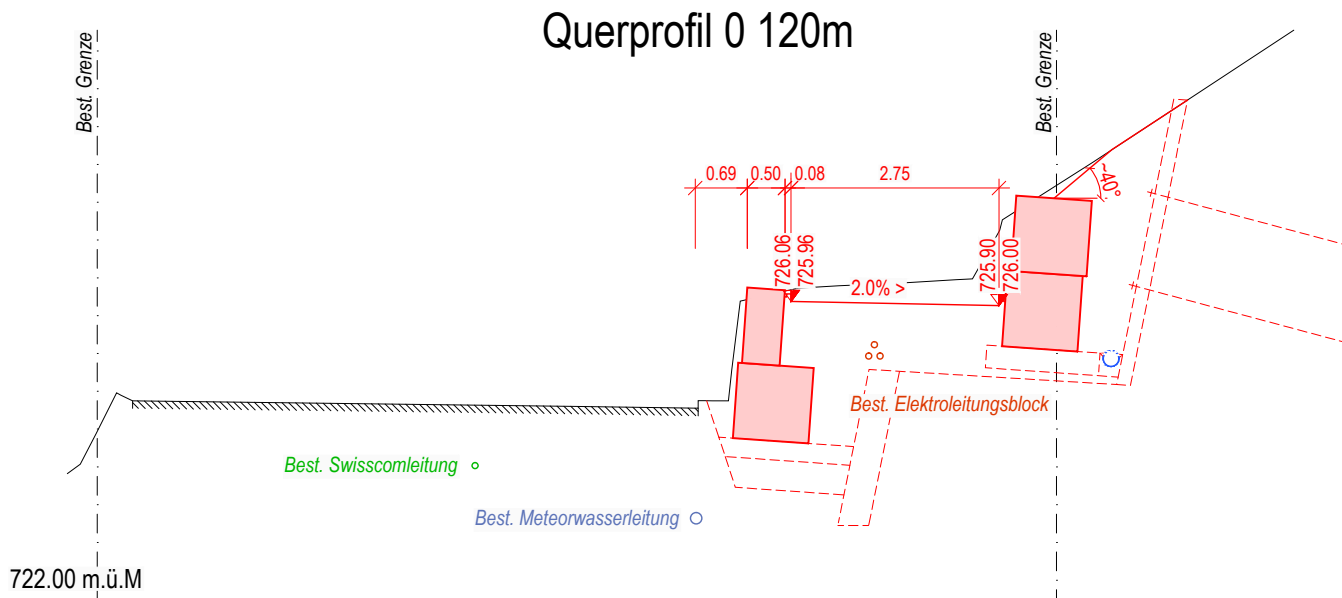


Querprofil 0 130m

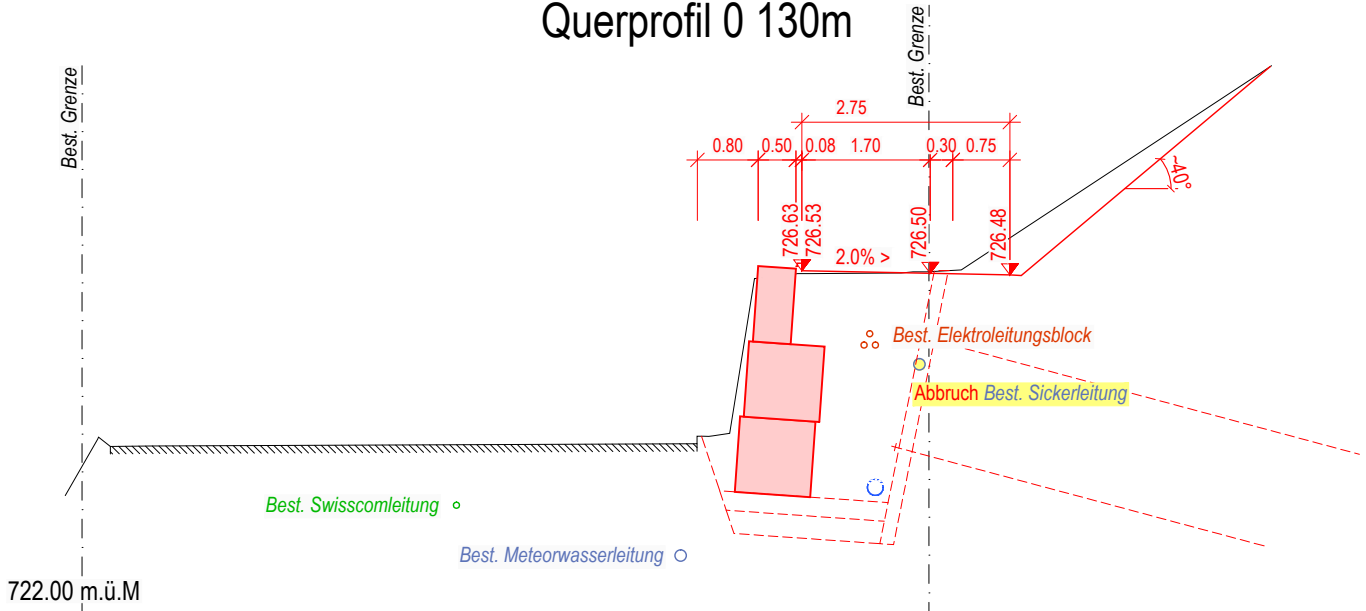


Querprofil 0 140m

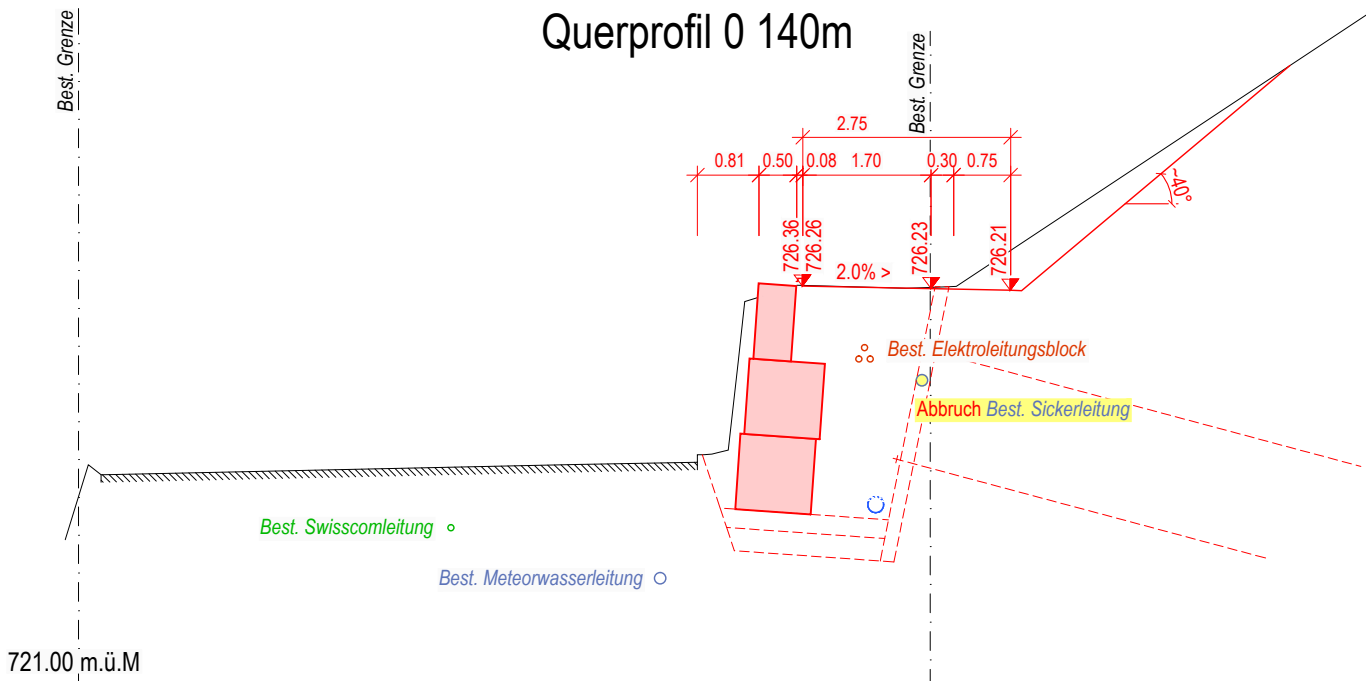


Querprofil 0 150m

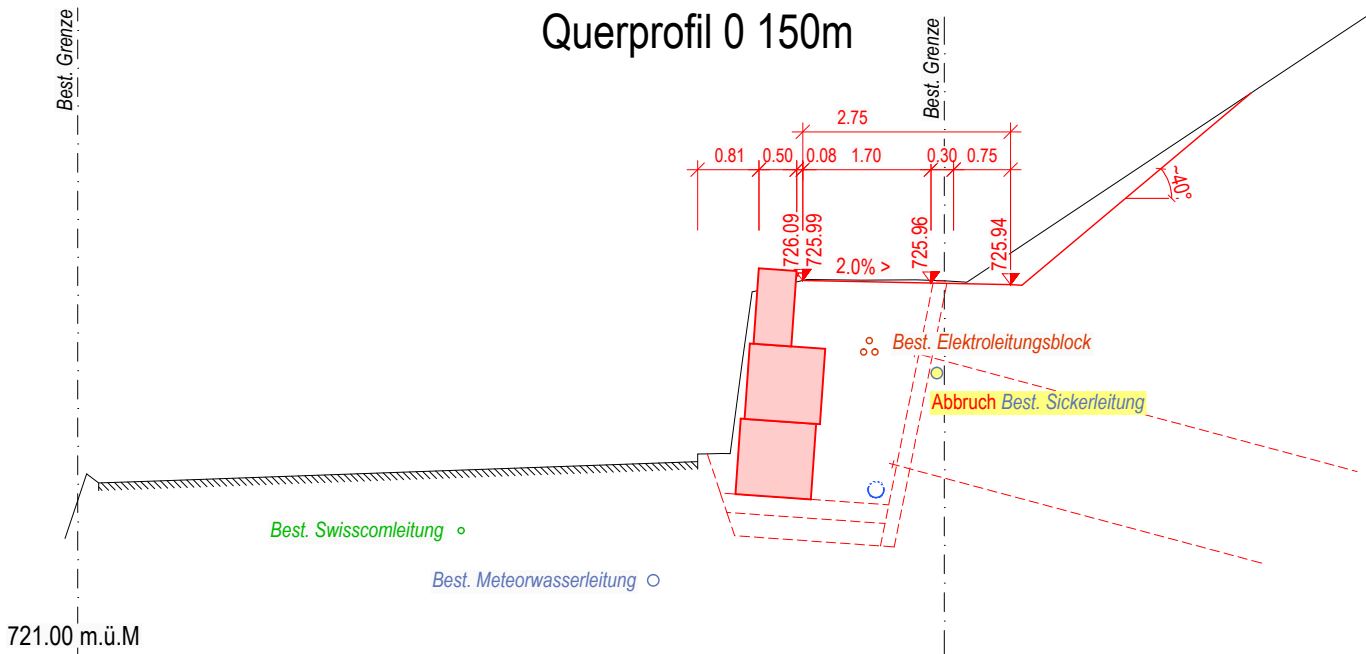


Querprofil 0 160m

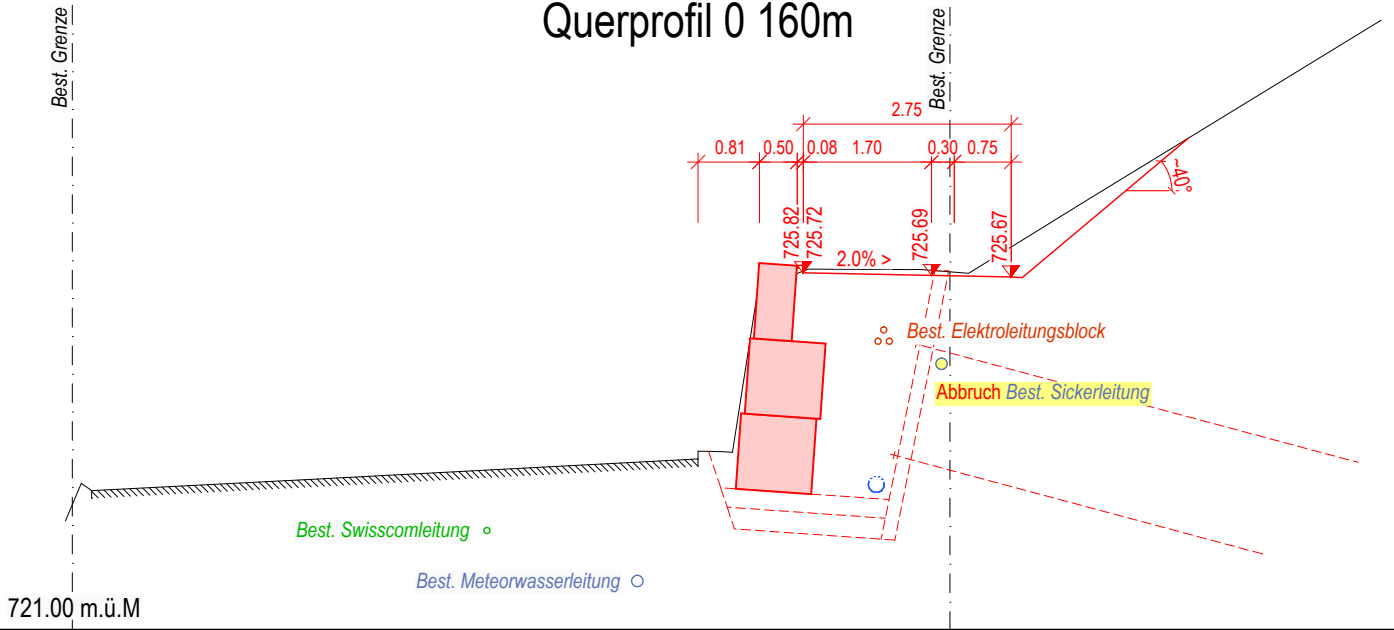


Querprofil 0 170m

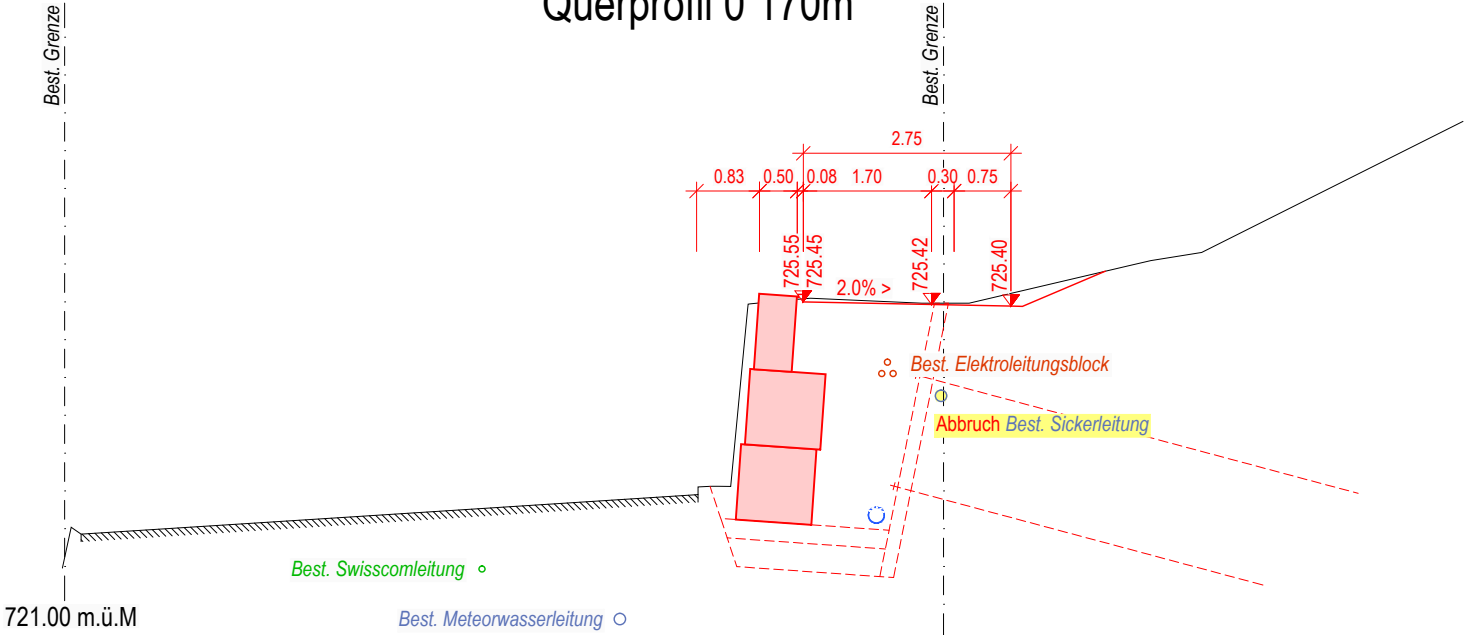


Querprofil 0 180m

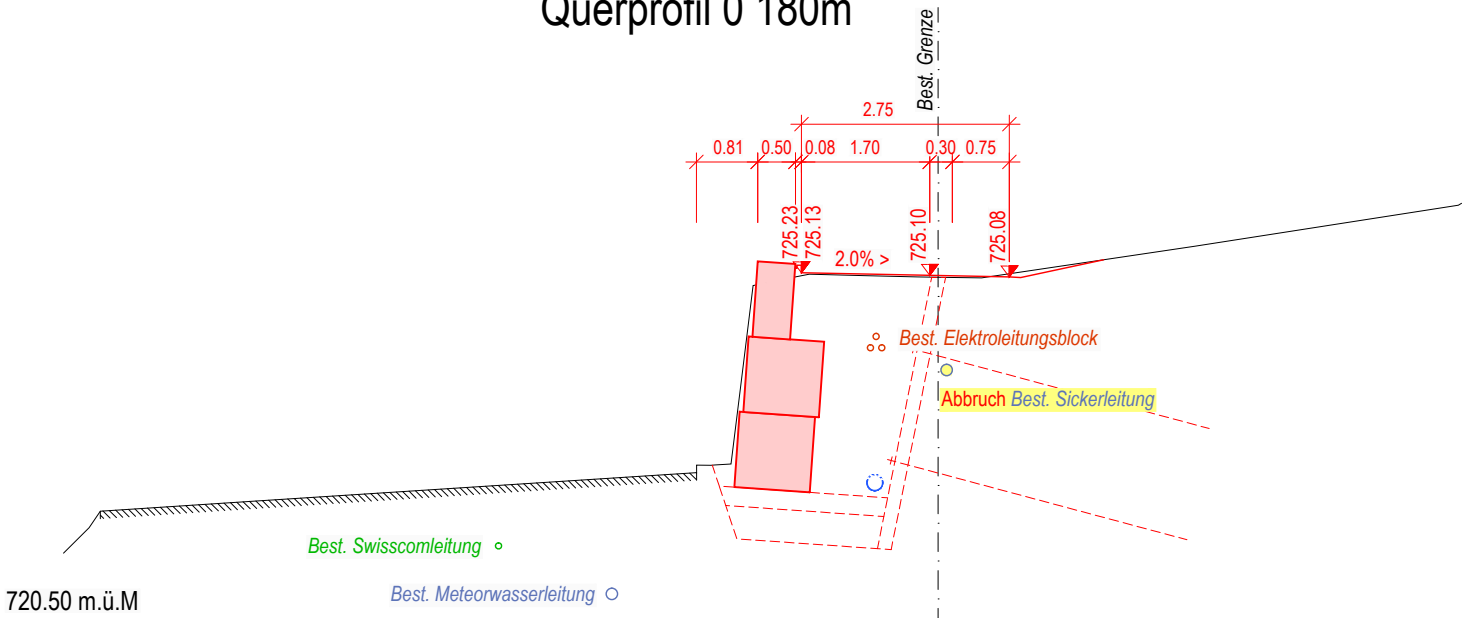


Querprofil 0 190m

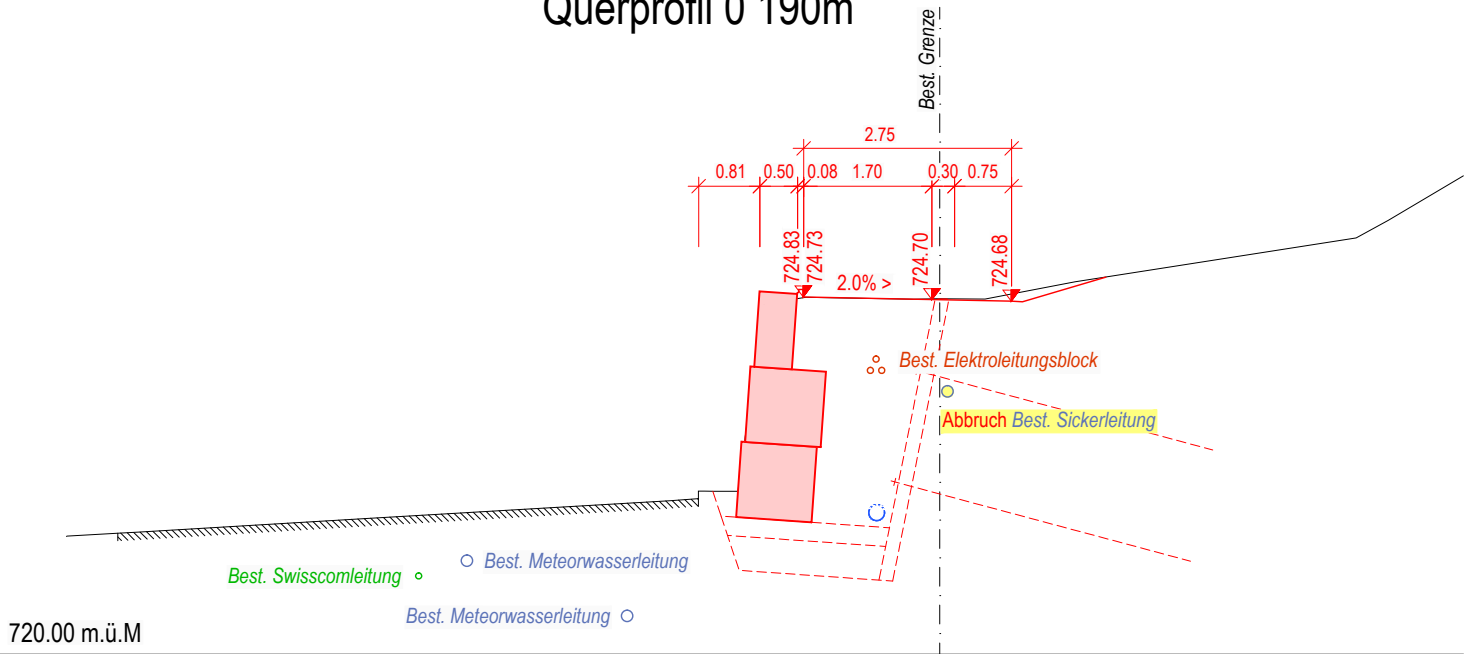


Querprofil 0 200m

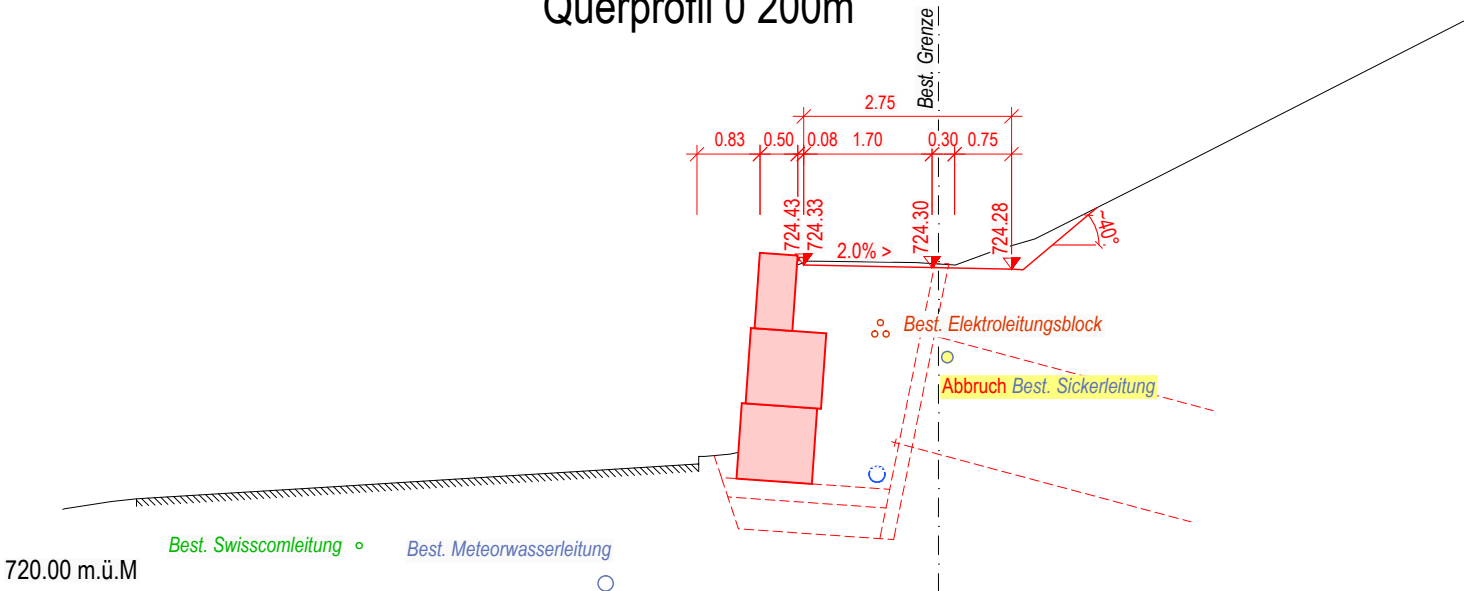


Querprofil 0 210m

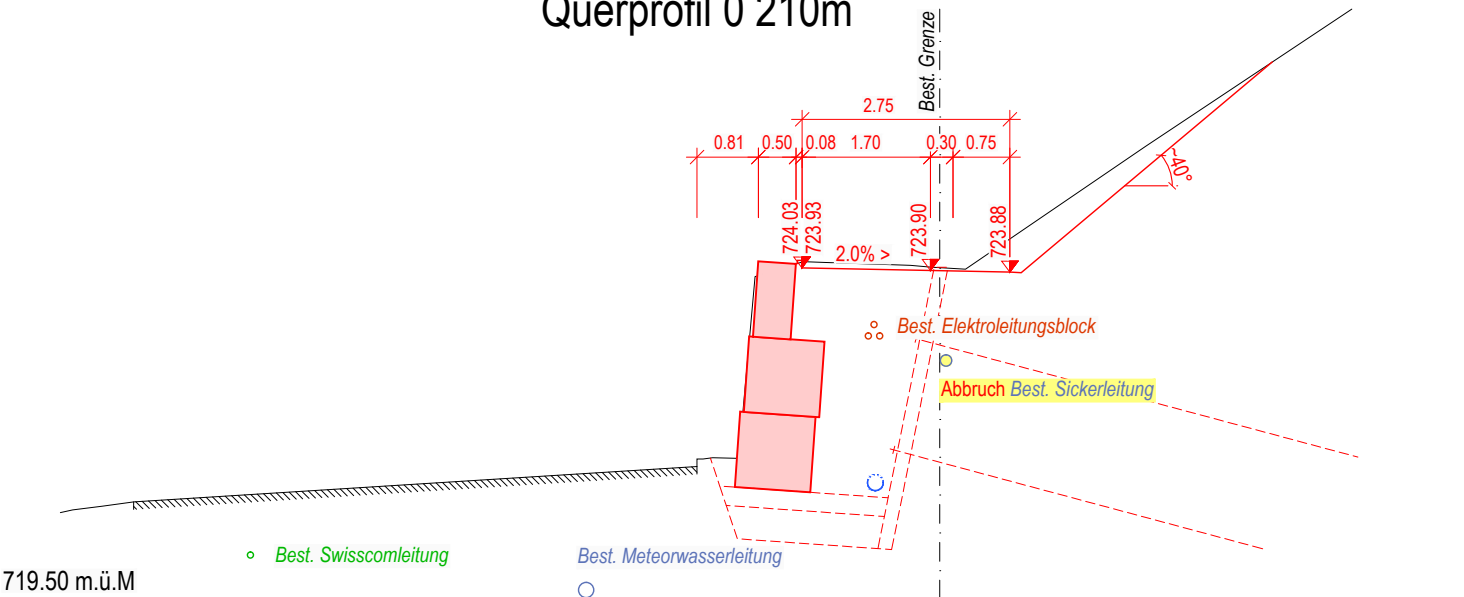


Querprofil 0 220m

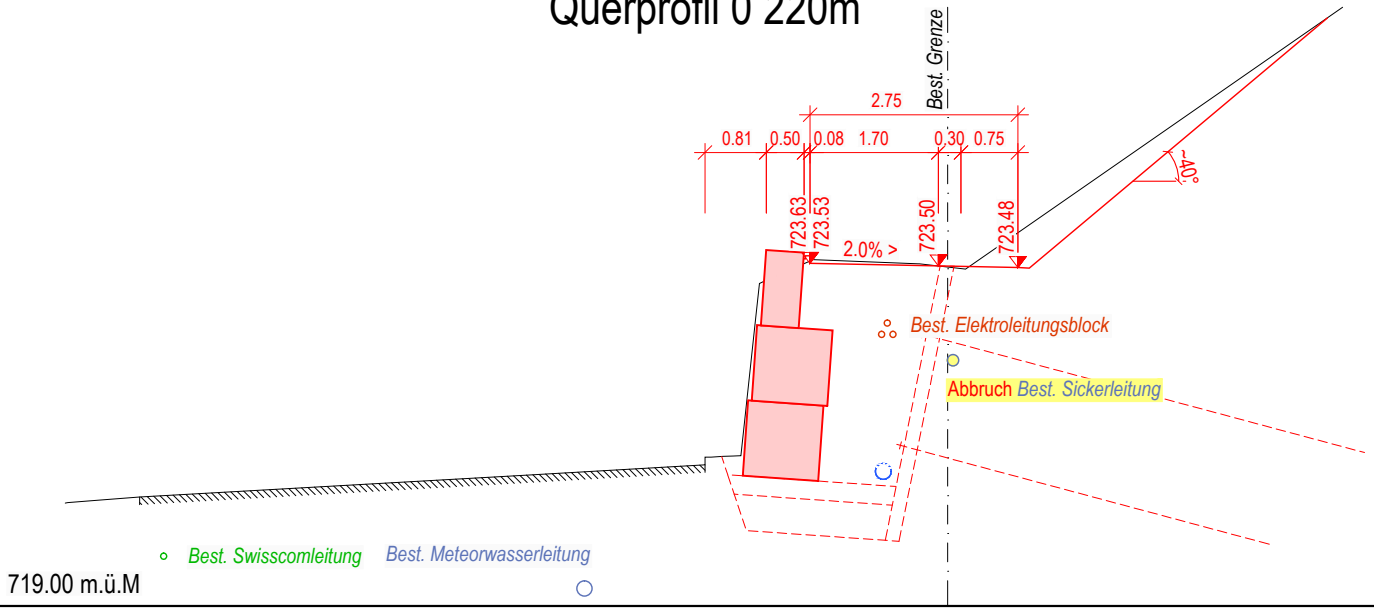


Querprofil 0 230m

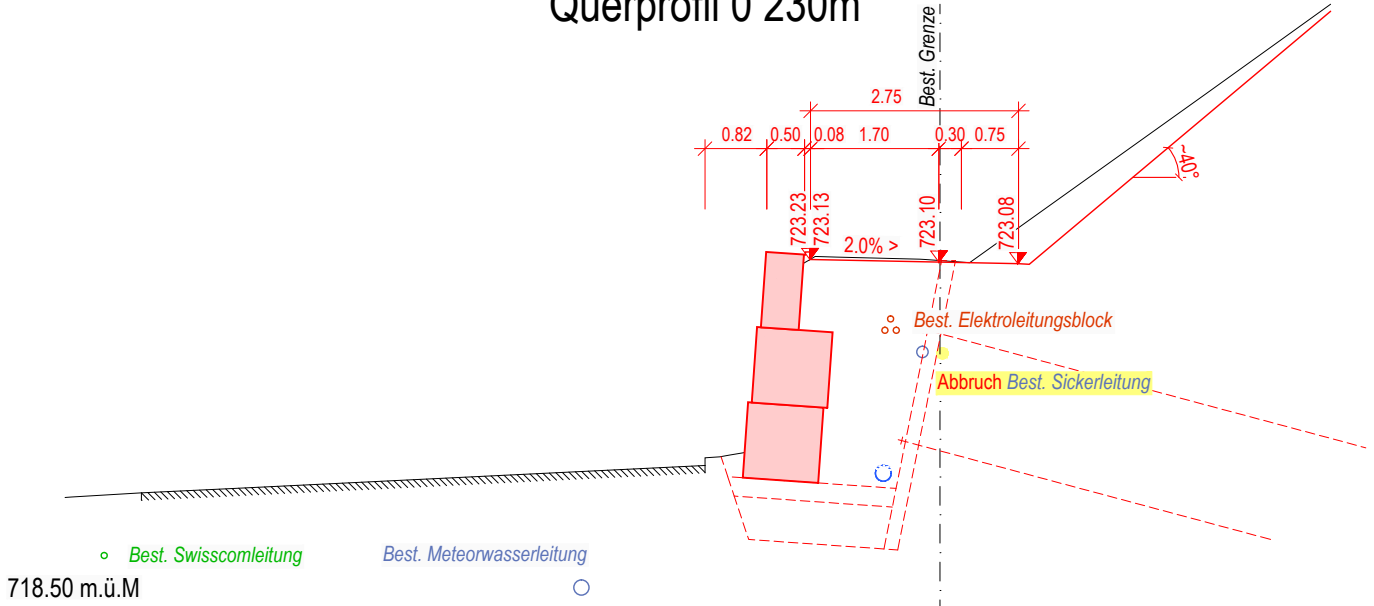


Querprofil 0 240m

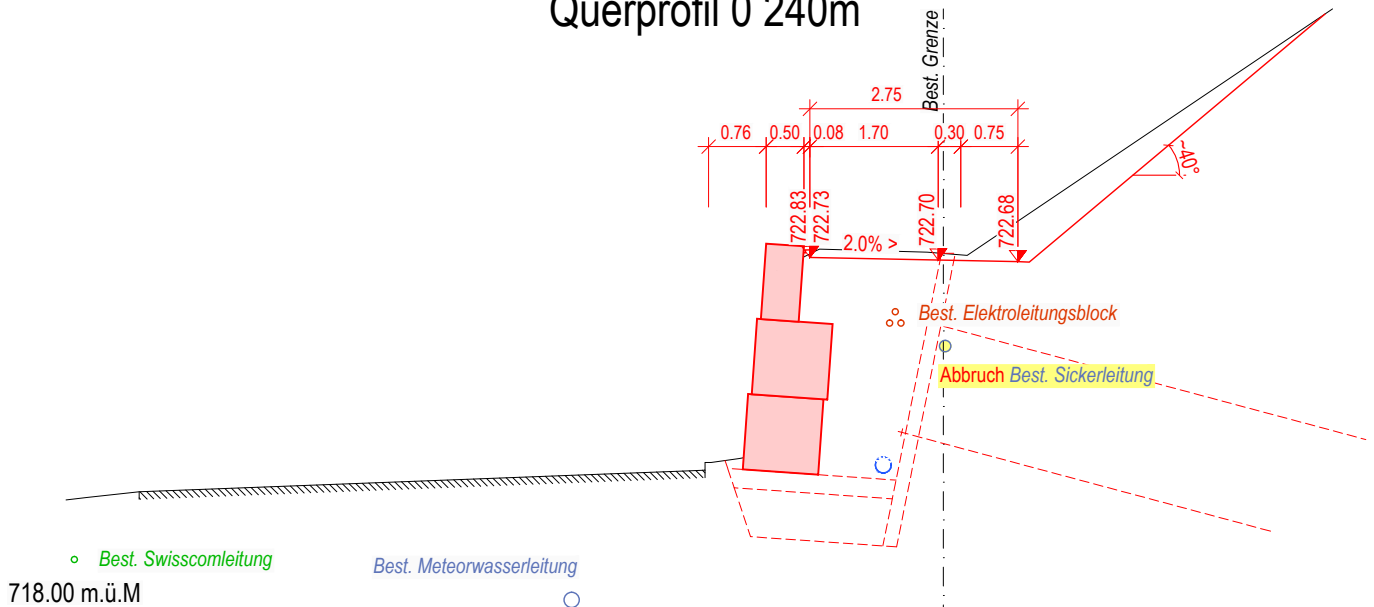


Querprofil 0 250m

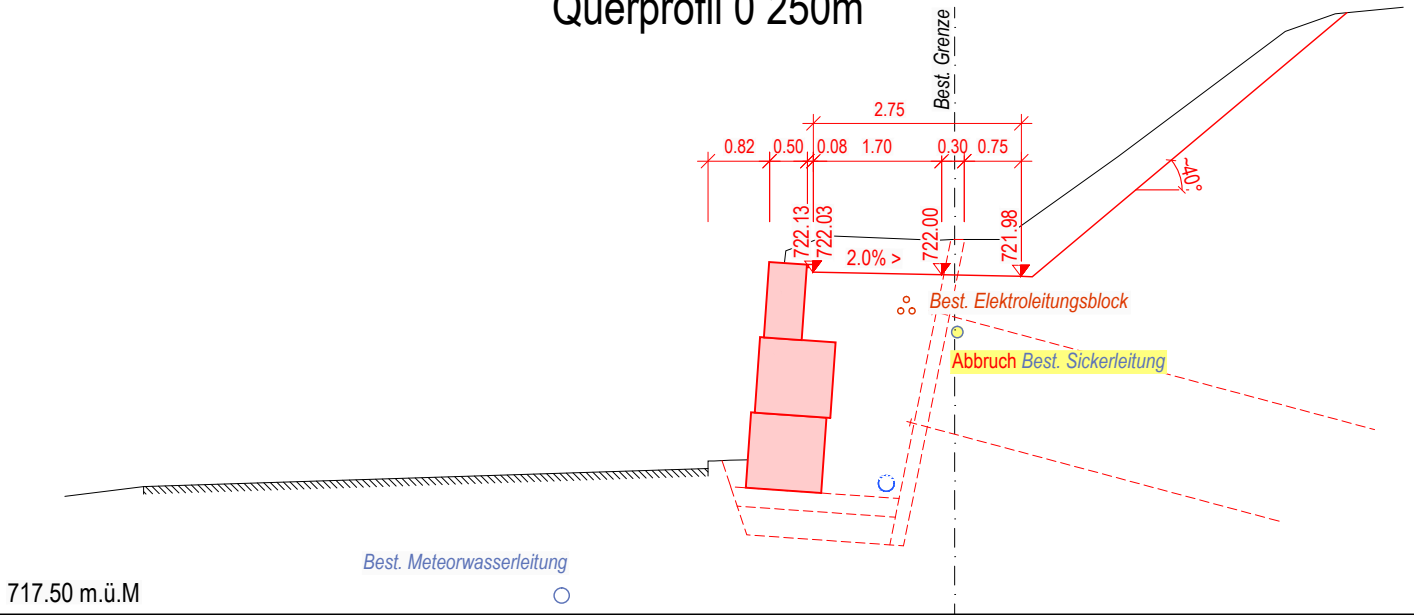


Querprofil 0 260m

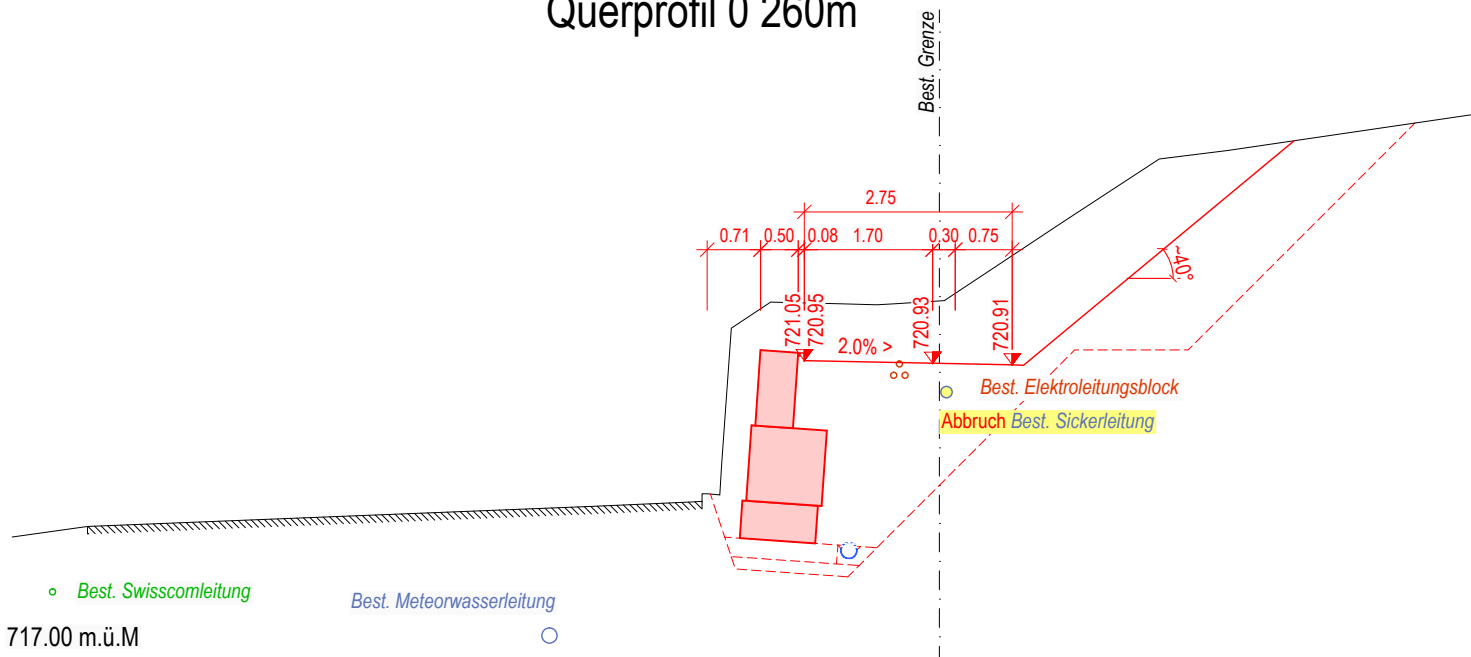


Querprofil 0 270m

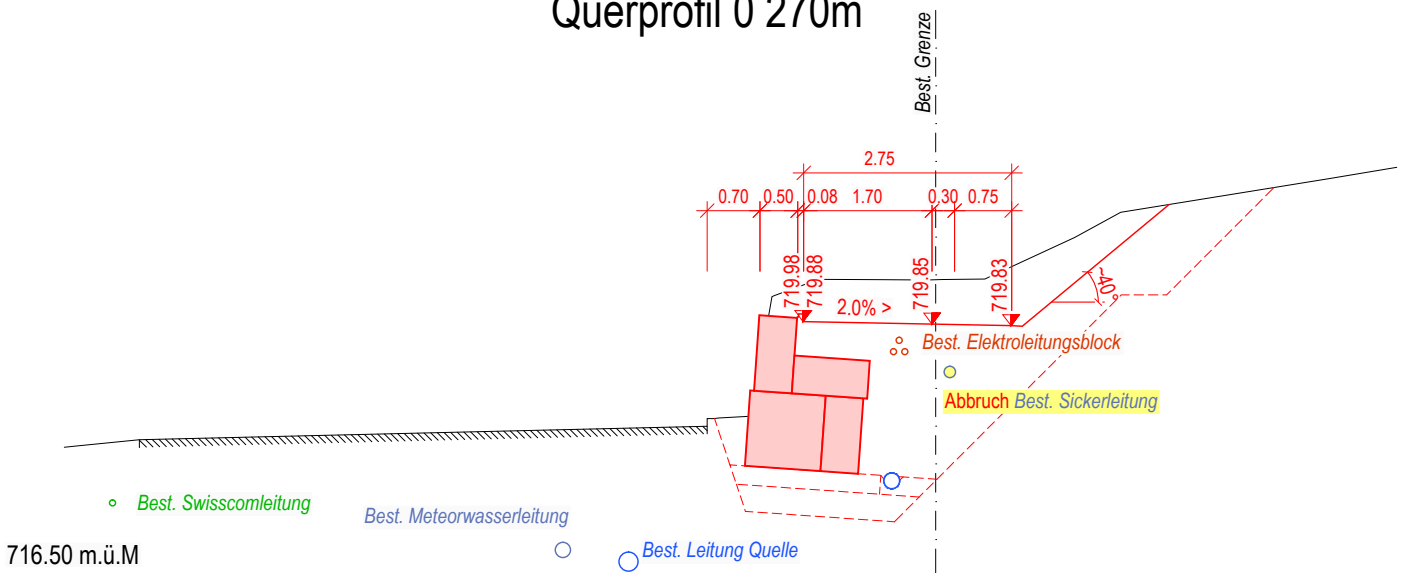

Querprofil 0 280m

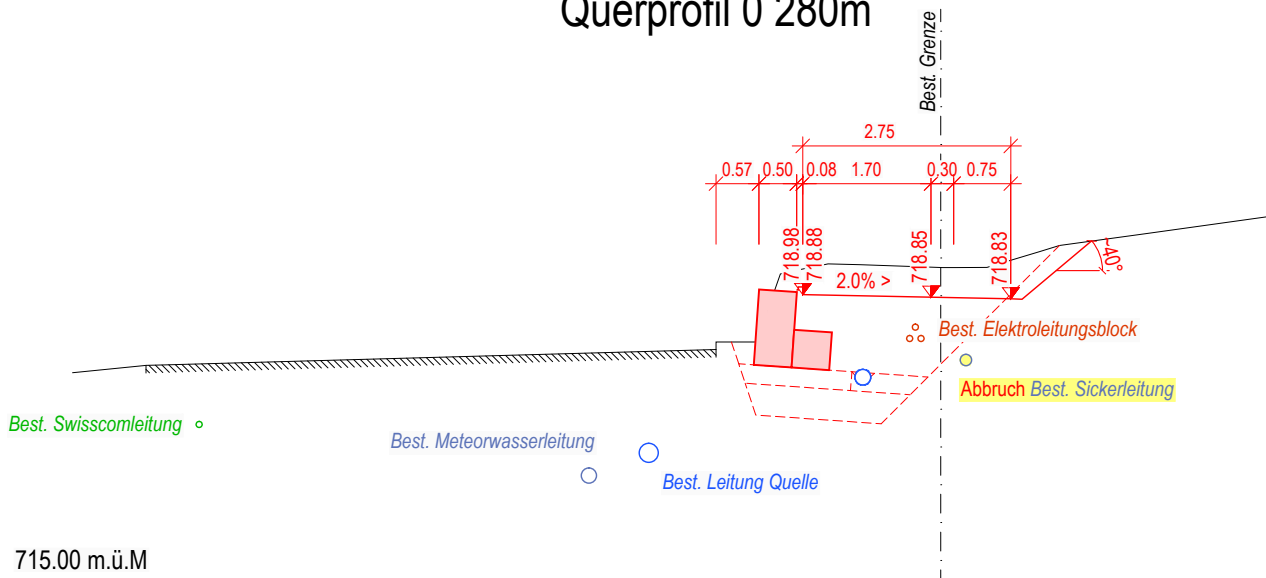

Querprofil 0 290m

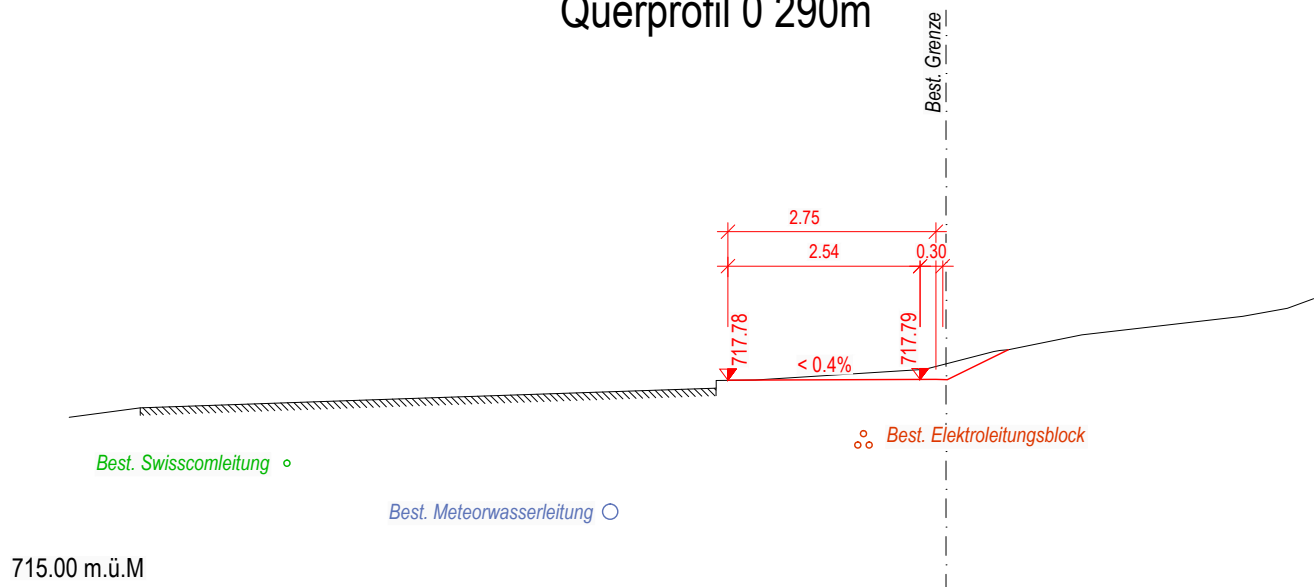

Querprofil 0 300m

