


Der Kantonsingenieur :

Plan Nr. : 404	Auftrag-Nr. : 19012-100
Datum : 29.09.2023	Planformat : 45 x 80
Rev. :	Projekt-Nr. TBA : TB3020.0336
Visum : kafa / gana	


Planer : Gruner AG, Chamerstrasse 170, 6300 Zug **gruner**

Bauherr : Tiefbauamt des Kantons Zug, Aabachstrasse 5, 6300 Zug


Normalprofil 1, 1:50
Neuheimerstrasse m 0 120

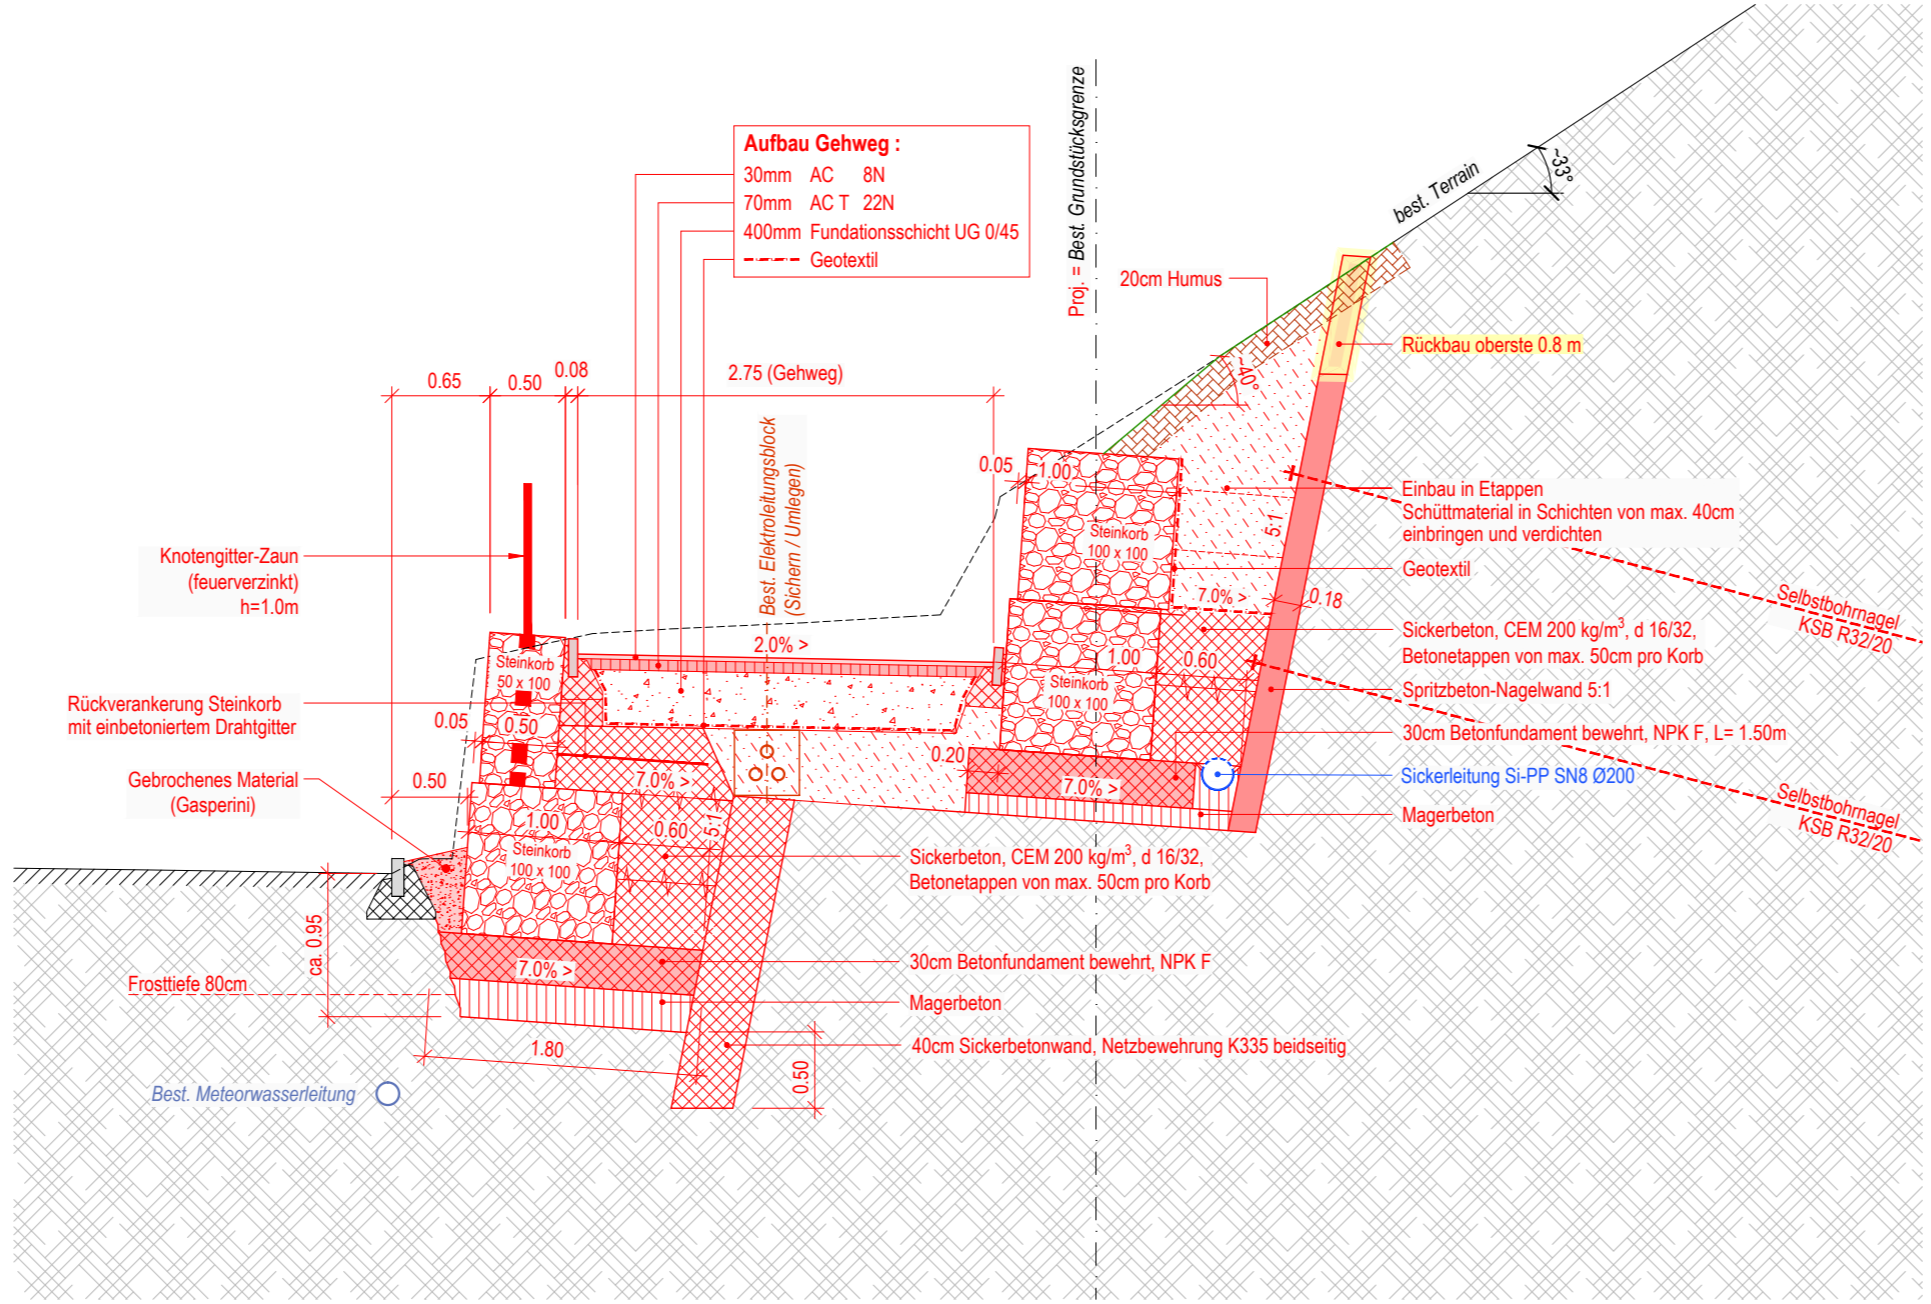


Normalprofil 2, 1:50
Neuheimerstrasse m 0 150

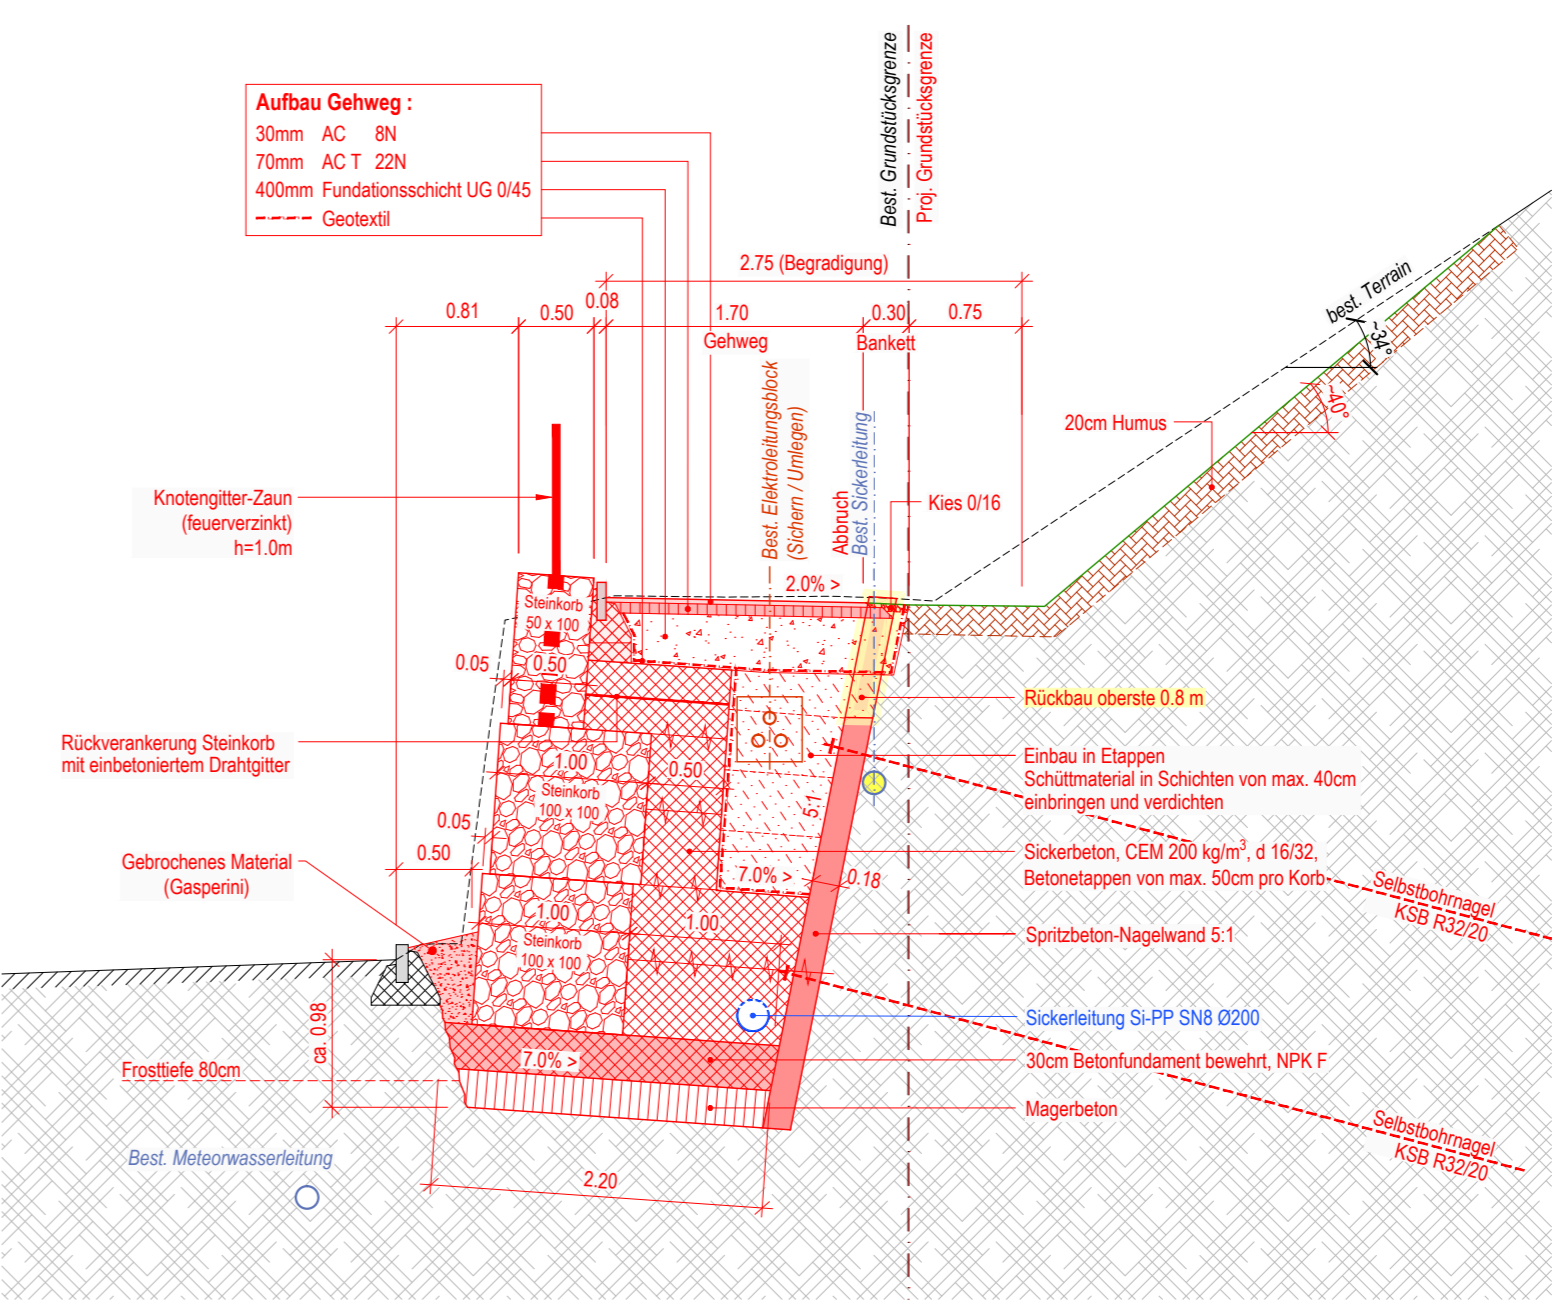


Detail, 1:20
Bankettausführung gem. TBA 4.73

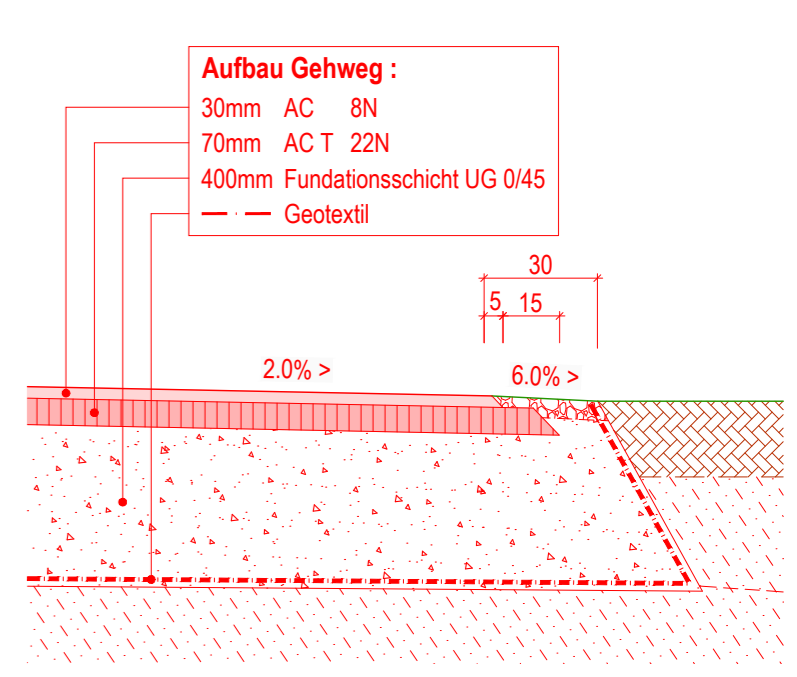


Detail, 1:20
Sickerleitung

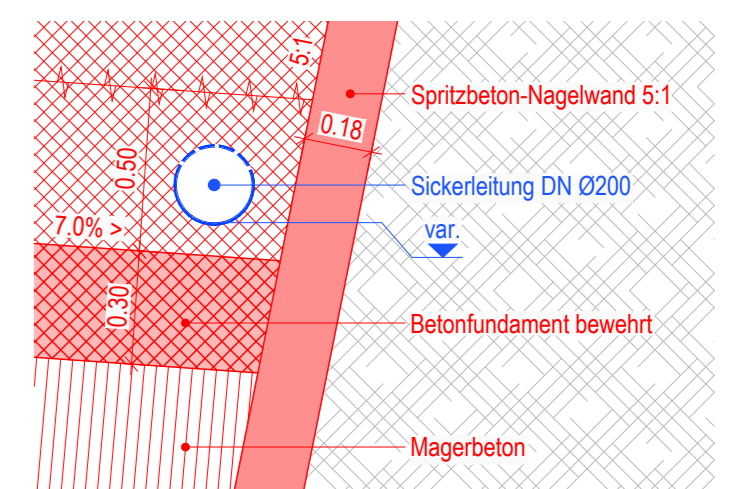


Normalprofil 3, 1:50
Neuheimerstrasse m 0 180

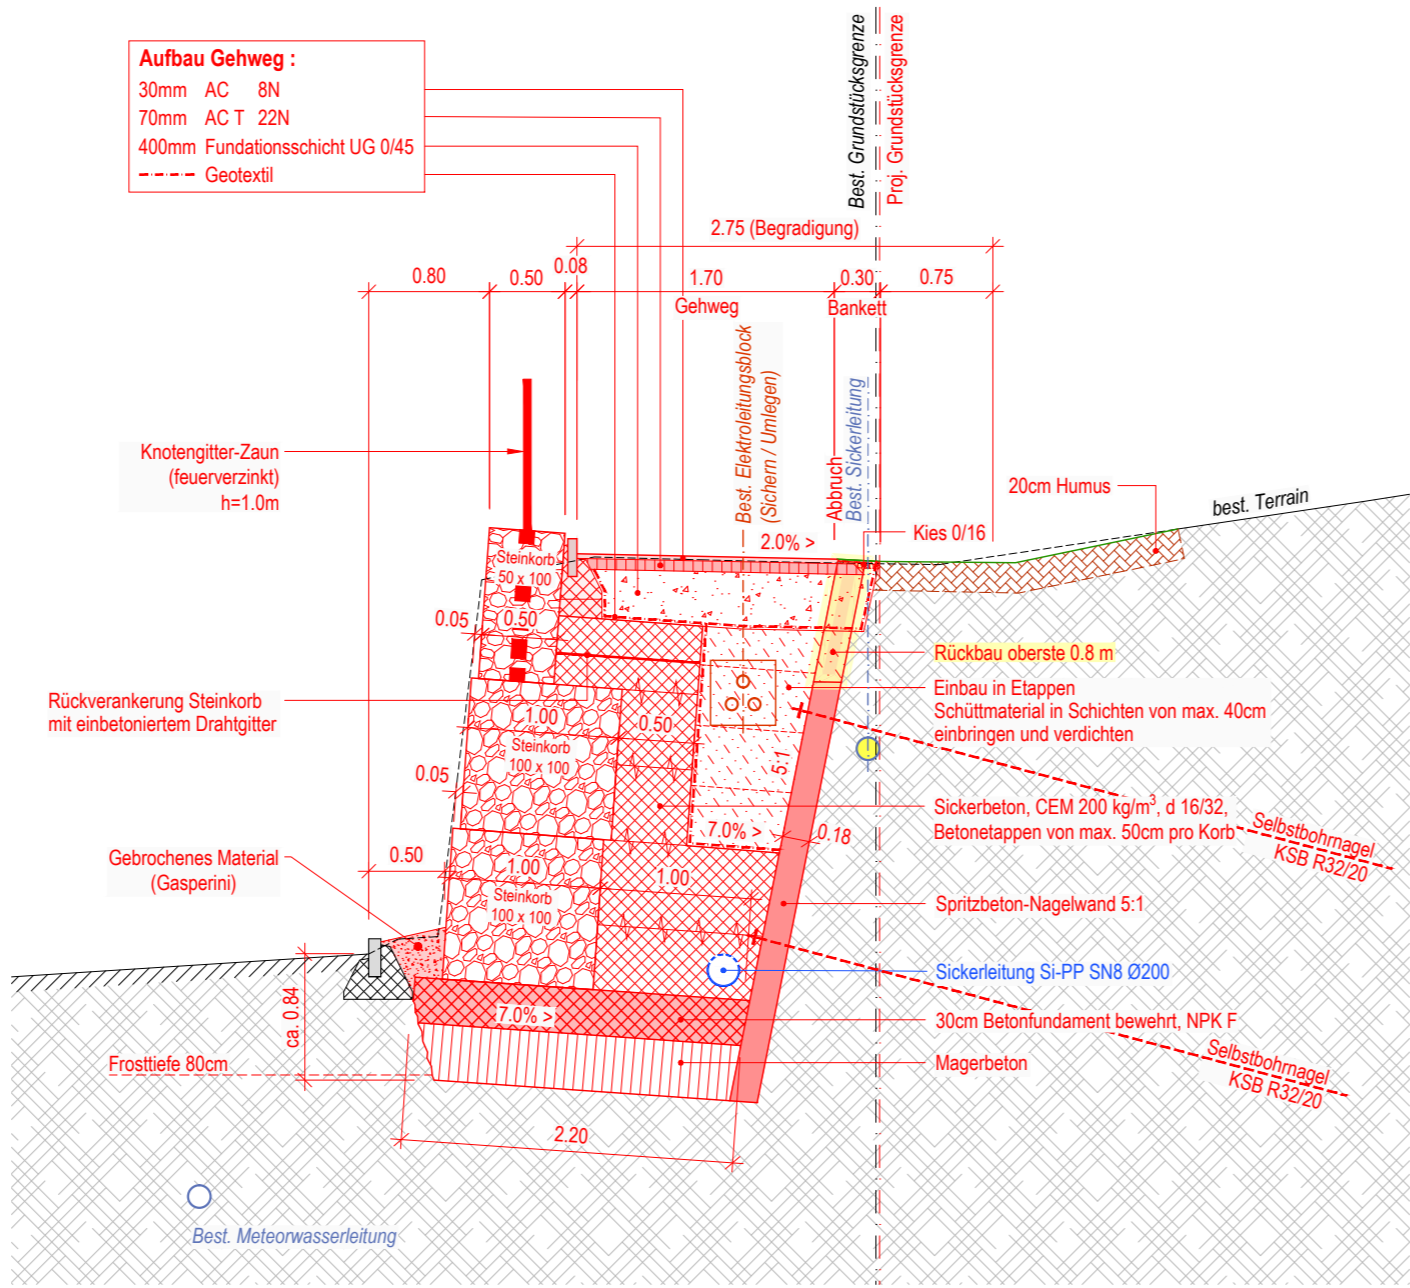

Normalprofil 4, 1:50
Neuheimerstrasse m 0 230

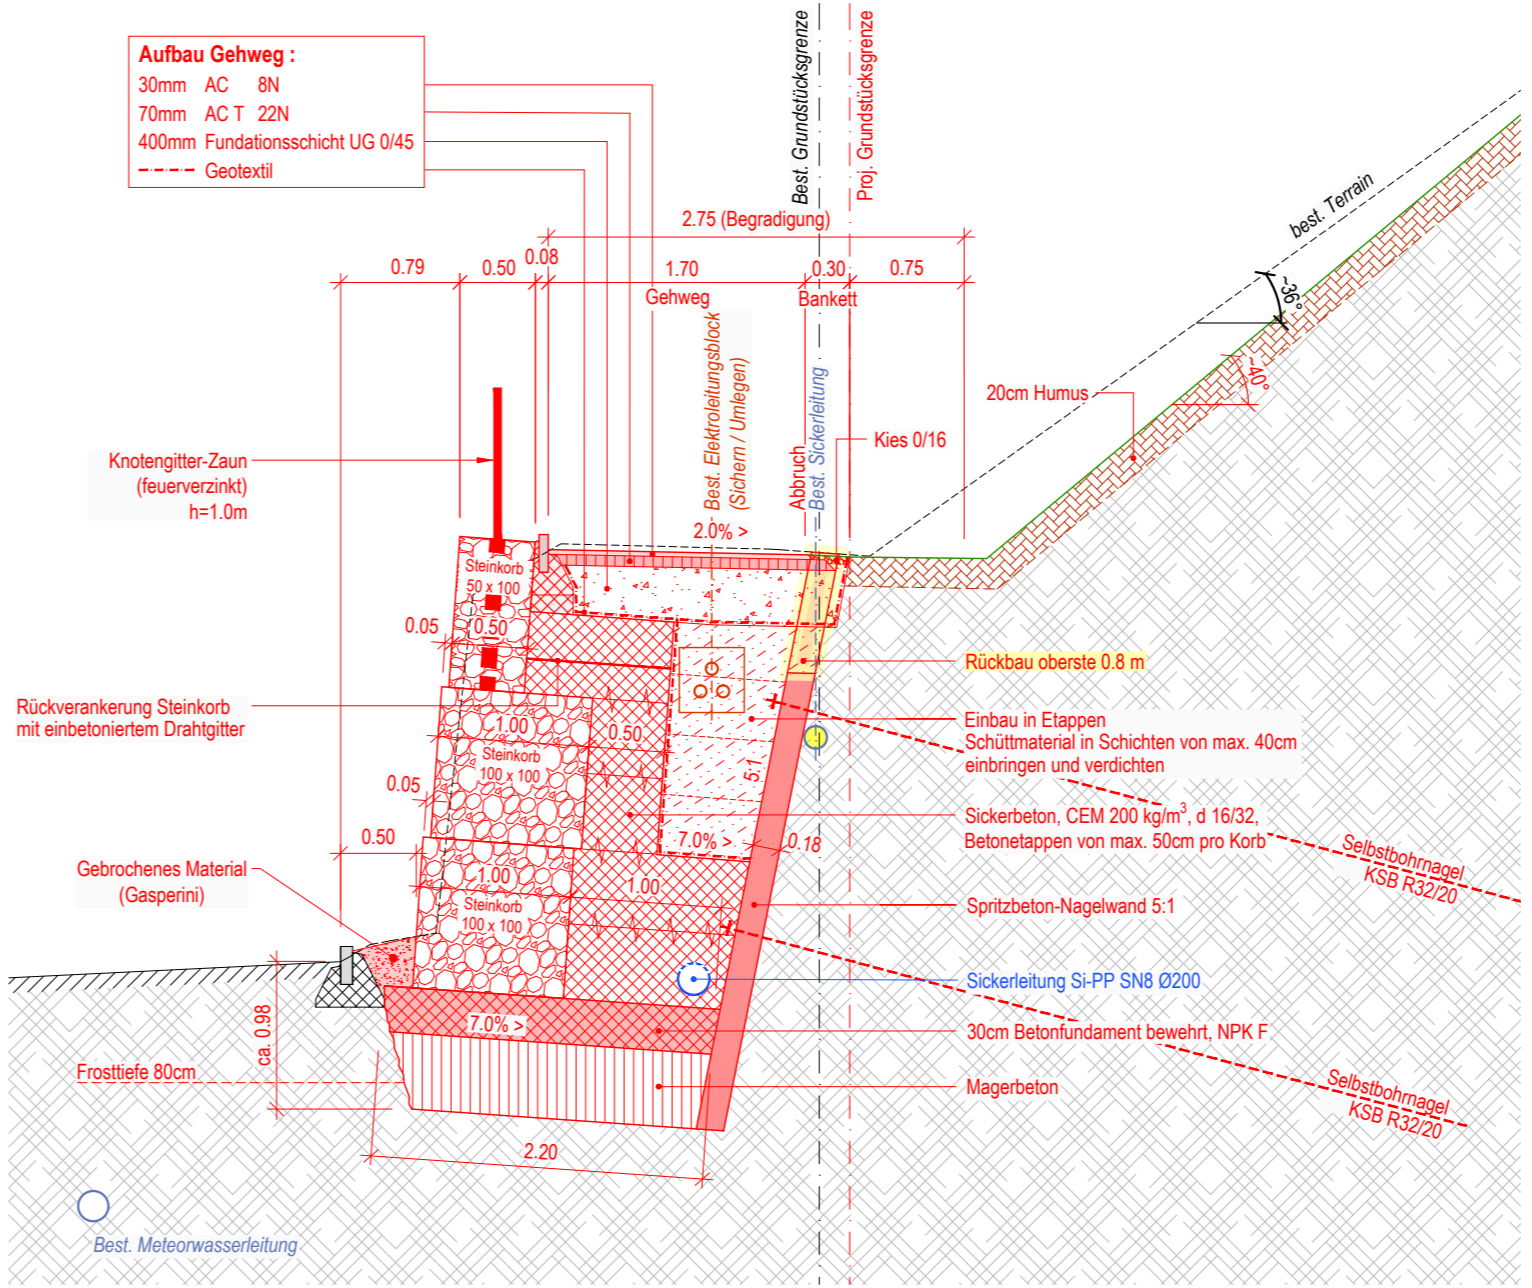

Normalprofil 5, 1:50
Neuheimerstrasse m 0 270

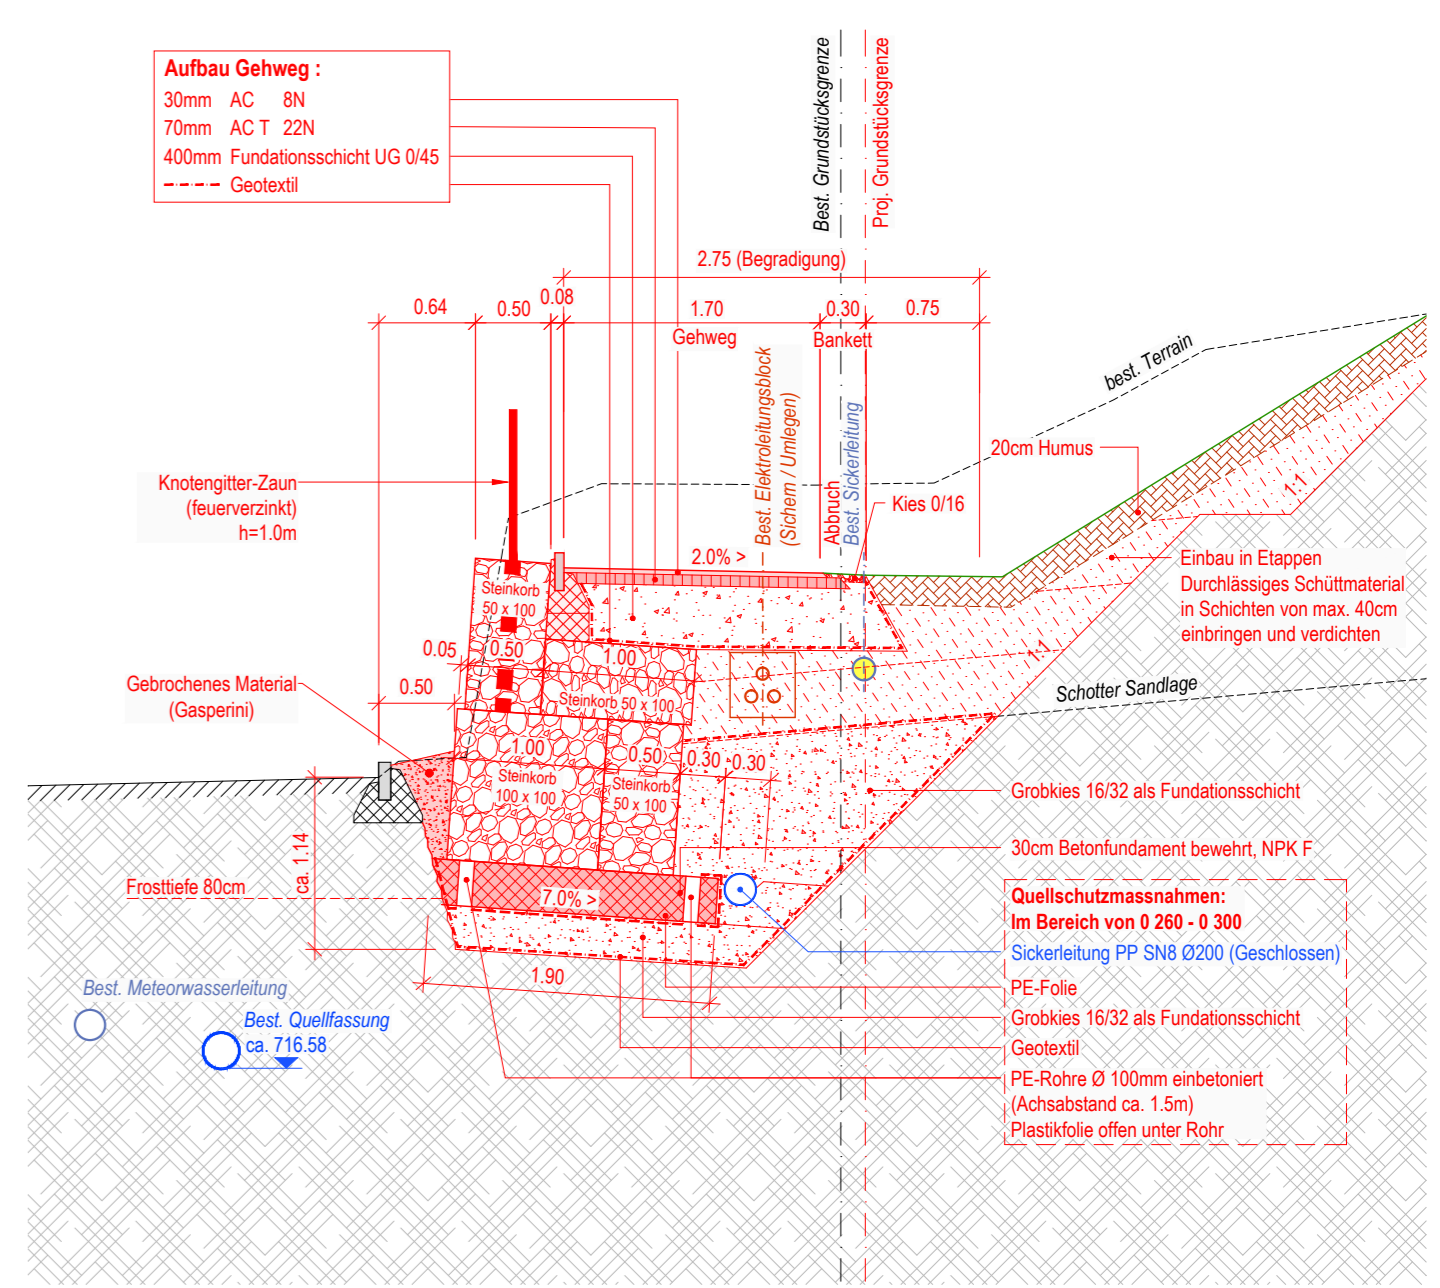

Detail, 1:20
Anschluss Belag zu Steinkorb

