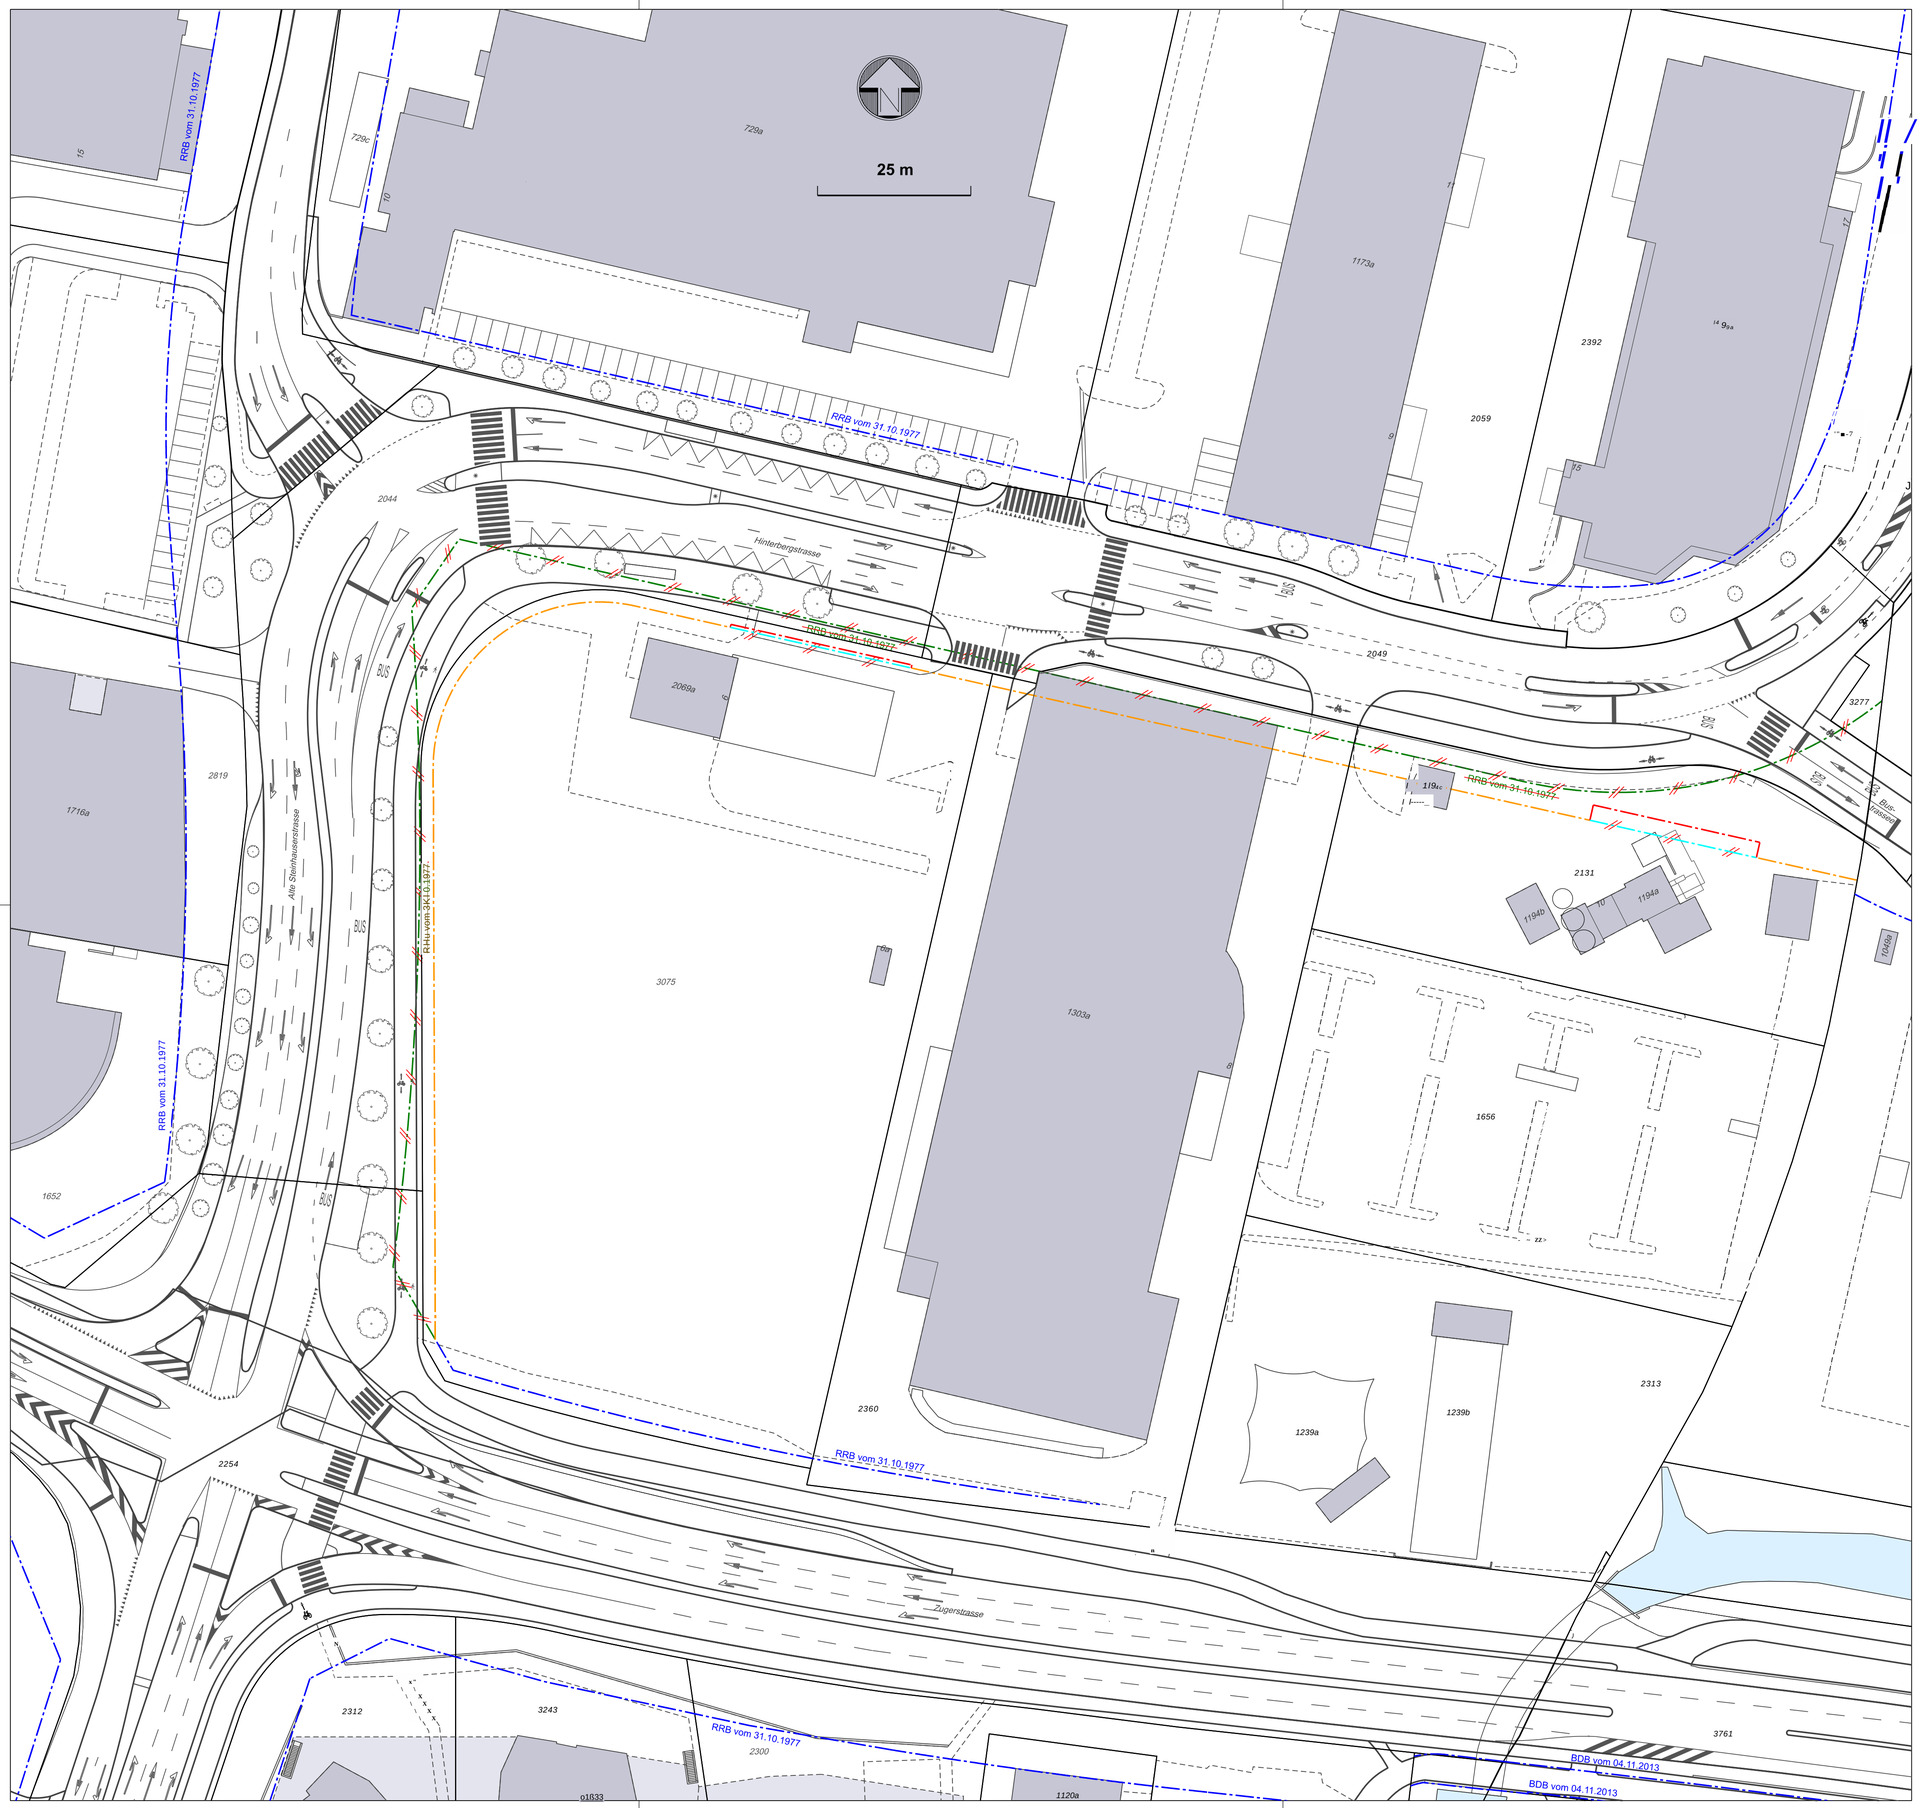

Legende:

Genehmigungsinhalt

- Neue Baulinie zu beschliessen
- Aufzuhebende Baulinie zu beschliessen

Informationsinhalt

- Genehmigte Baulinie
- Aufzuhebende Baulinie zu beschliessen (bereits öffentlich aufgelegt vom 4. März bis 4. April 2011)
- Neue Baulinie zu beschliessen (bereits öffentlich aufgelegt vom 4. März bis 4. April 2011)

Kanton Zug

Gemeinde Cham

Baulinienplan

Kantonsstrasse F

Teilstück GS 3075, GS 2360 und GS 2131

Situation 1:500

Mitbericht des Gemeinderates vom: 13. Dezember 2023

Publiziert im Amtsblatt:
vom:

öffentliche Auflage beim Tiefbauamt und auf der Gemeindekanzlei
vom:

Von der Baudirektion beschlossen am:

Plan Nr.:	5666-300	Auftrag-Nr.:	5666
Datum:	15.12.2023	Planformat:	84 x 60
Rev.:			
Visum:	Gez.: mta Gepr.: Mo		

Planer: 9EI3 SNZ Ingenieure und Planer AG
Siewerstrasse 7, CH-8050 Zürich • Tel.: 044 318 78 78 • www.snz.ch

Bauherr: Tiefbauamt des Kantons Zug, Aabachstrasse 5, 6300 Zug, Tel. 041 / 728 53 30