





Der Kantonsingenieur:

Plan Nr. : 10053-22  
 Datum : 25.10.2019  
 Rev. :  
 Visum : Mn / Zi

Auftrag-Nr. 10053  
 Planformat : 45 x 126

Planer : **Wismer+Partner AG**  
 Beratende Ingenieure und Planer SIA  
 Grundstrasse 3  
 6343 Rotkreuz  
 Tel. 041-799 71 31  
 Fax 041-799 71 41

Bauherr : Tiefbauamt des Kantons Zug, Aabachstrasse 5, 6300 Zug, Tel. 041 / 728 53 30

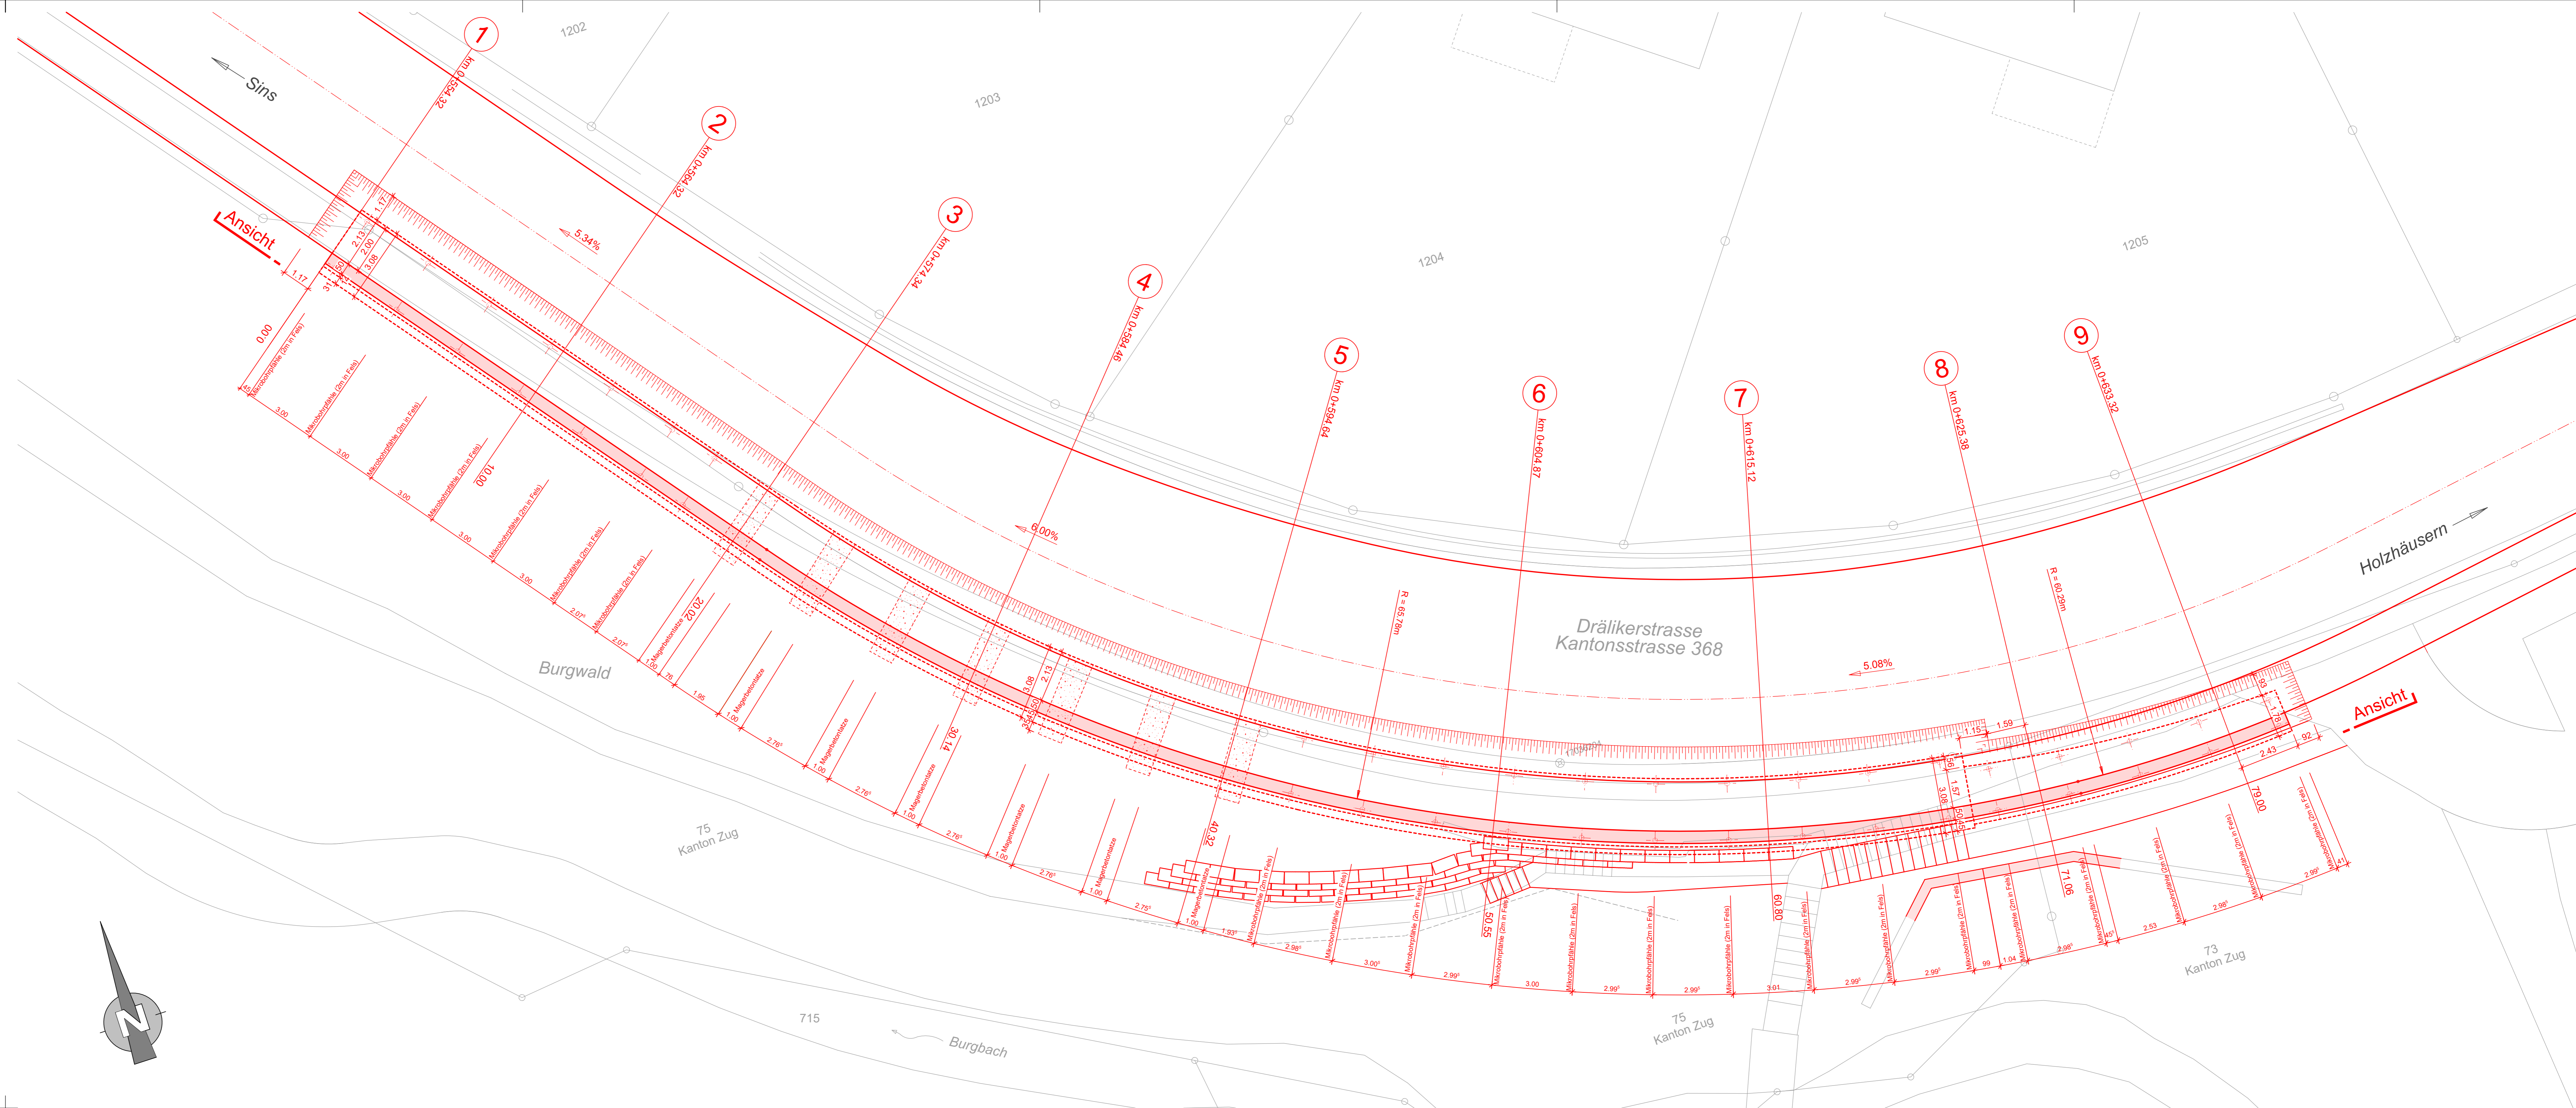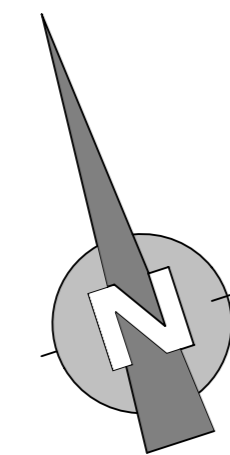

QM - System Wismer + Partner AG

Index	Gez./Datum	Änderungen/Ergänzungen	Geprüft