

Gemeinde Hünenberg

Kantonsstrasse 368

Drälikerstrasse  
Chamerstrasse - Kanalstrasse

Neubau Stützkonstruktion Burgrank  
Bauwerk 1703-0003

Auflageprojekt  
Normalprofil 1:50




Der Kantonsingenieur:

Plan Nr. : 10053-24                      Auftrag-Nr. 10053  
Datum : 25.10.2019                    Planformat : 60 x 84  
Rev. : -  
Visum : Mn / Zi


Planer : **Wismer+Partner AG**      Grundstrasse 3      Tel. 041-799 71 31  
Beratende Ingenieure und Planer SIA      6343 Rotkreuz      Fax 041-799 71 41

Bauherr : Tiefbauamt des Kantons Zug, Aabachstrasse 5, 6300 Zug, Tel. 041 / 728 53 30

M 10.00      km 0+564.32

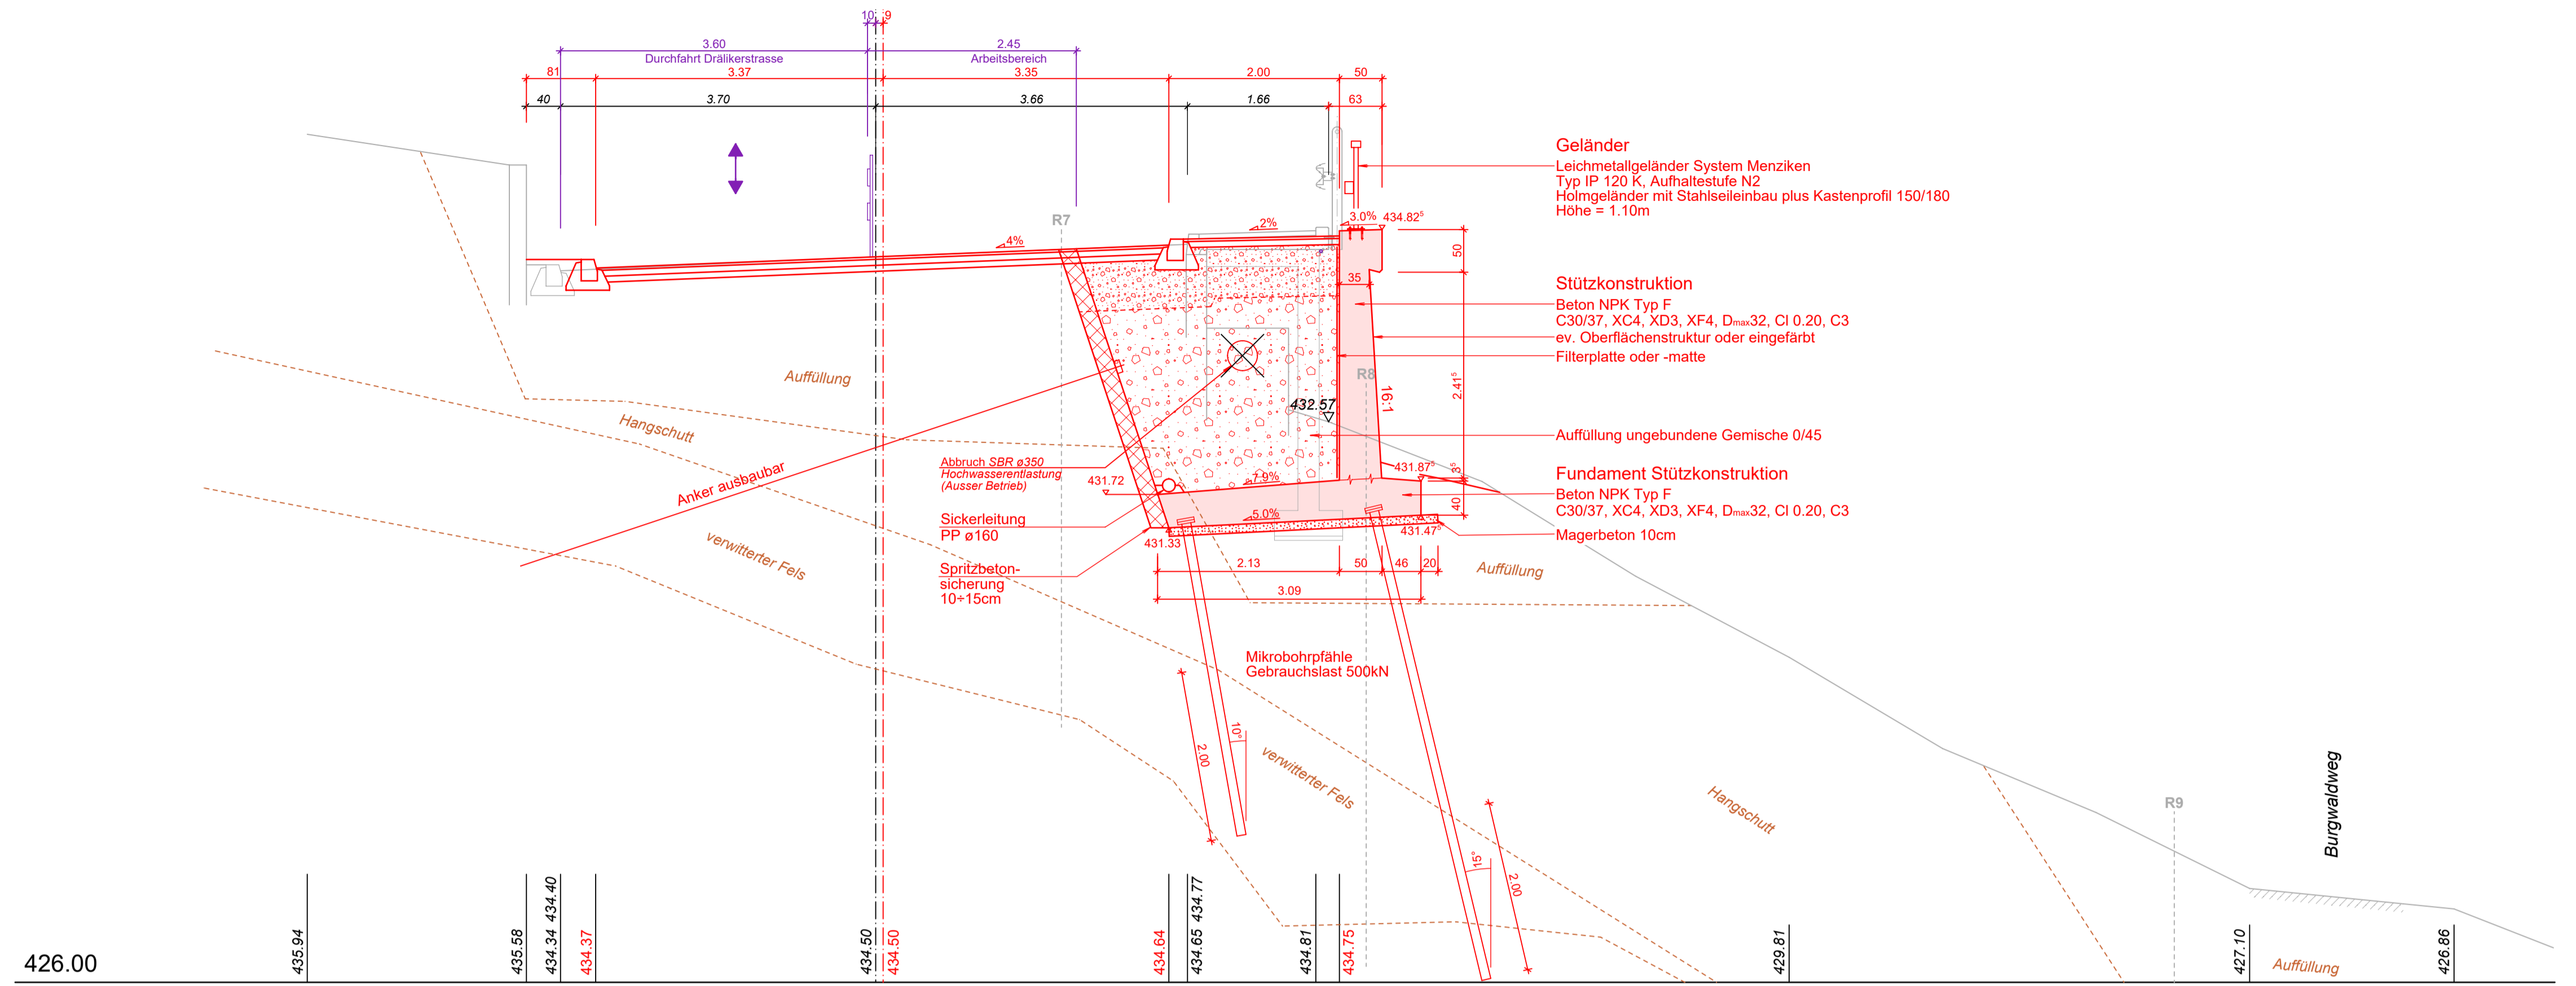

M 20.02      km 0+574.34

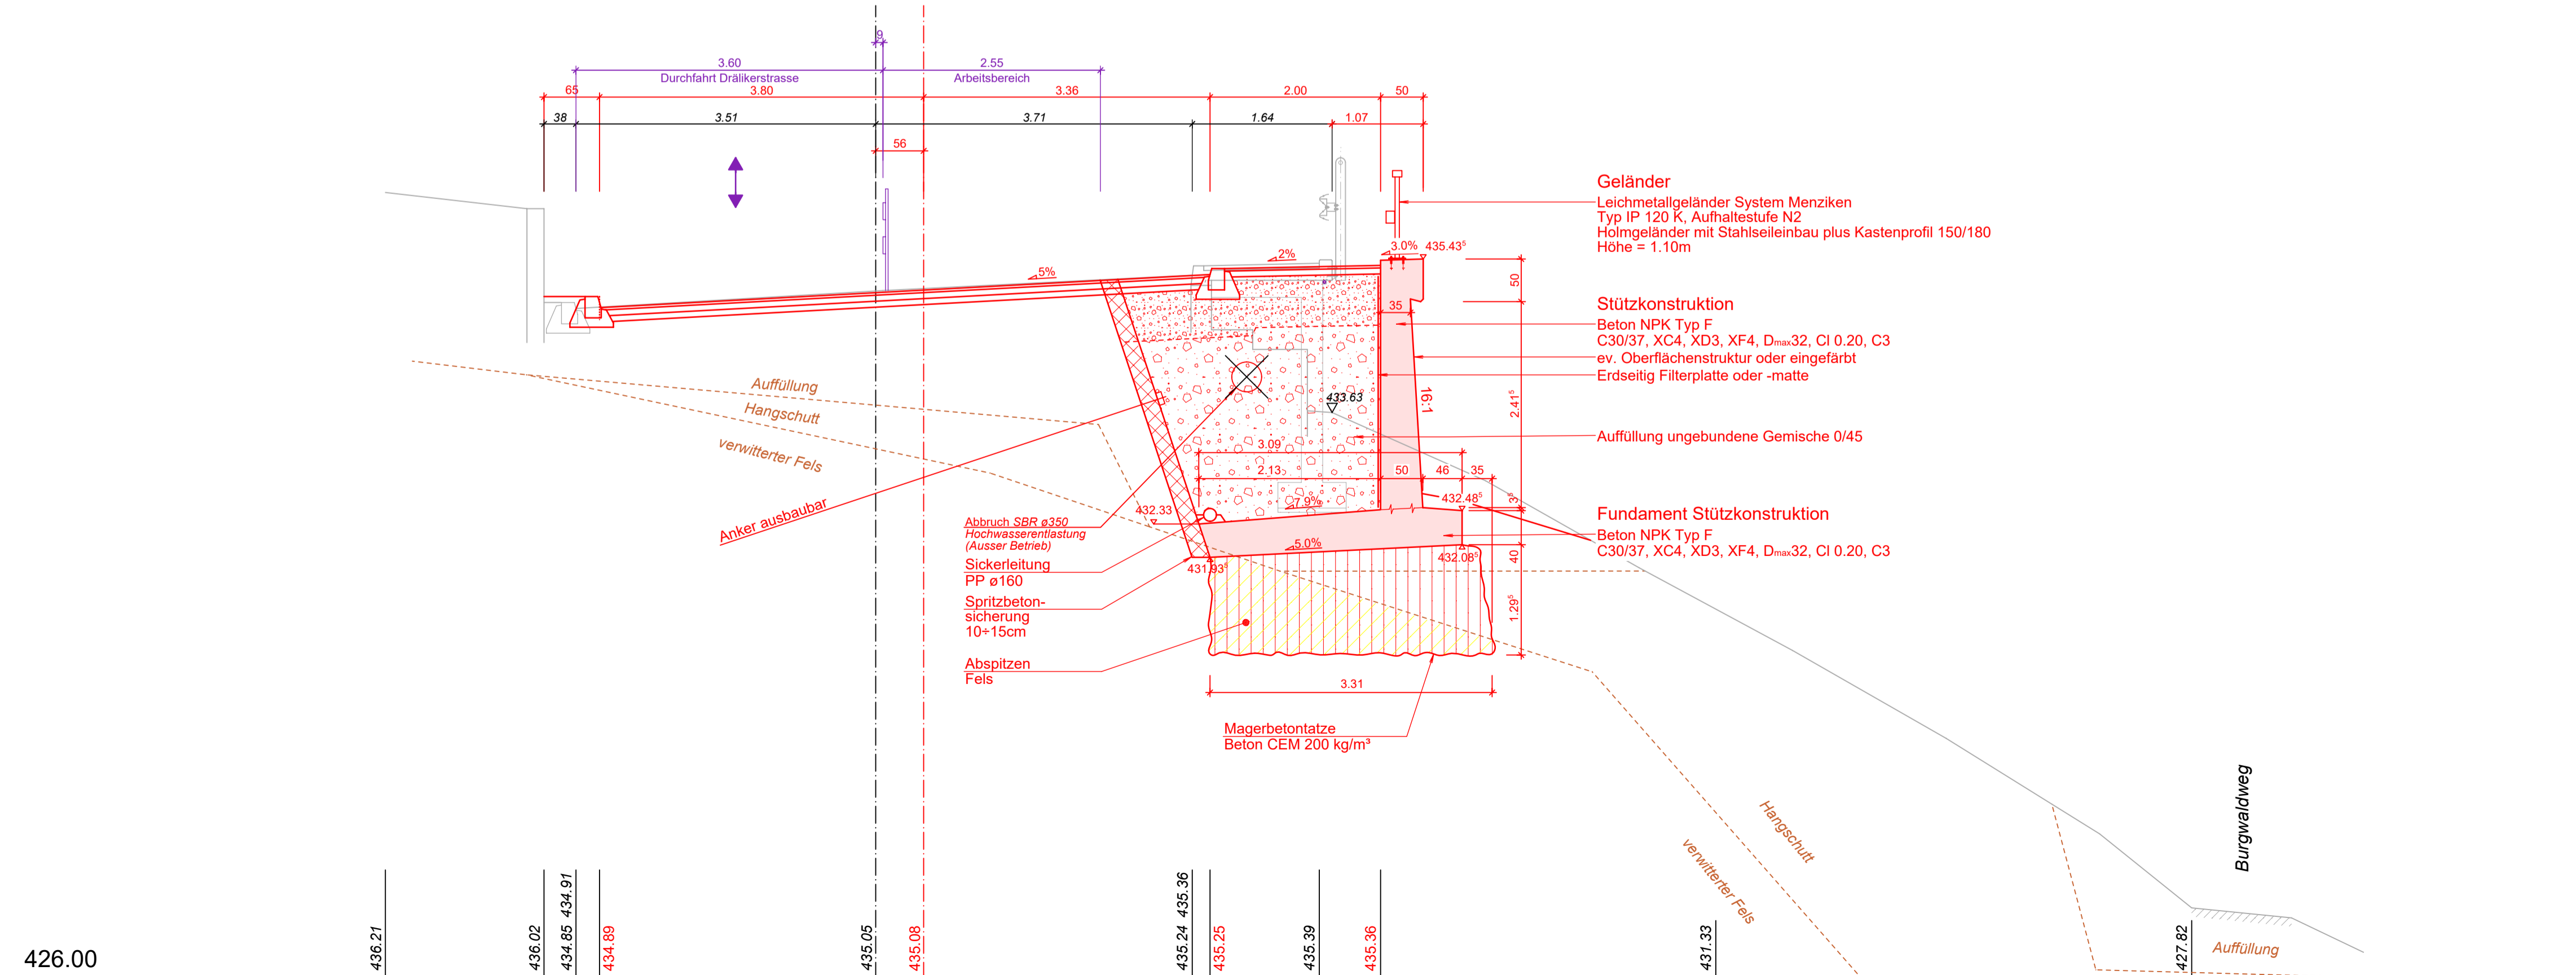

QM - System Wismer + Partner AG

Index	Gez./Datum	Änderungen/Ergänzungen	Geprüft
-	-	-	-
-	-	-	-
-	-	-	-