




Der Kantonsingenieur:

Plan Nr.: 368-BAP-103  
Datum: 25.10.2019  
Rev.:  
Visum: BDZY

Auftrag-Nr.: 10227.01-PG303  
Planformat: 30 / 168

Planer: BG Ingenieure und Berater AG  
Lindemattenstrasse 10 | 41158 424 50 50  
CH-6341 Baar | baar@bg-21.com | www.bg-21.com

Bauherr: Tiefbauamt des Kantons Zug, Aabachstrasse 5, 6300 Zug, Tel. 041 / 728 53 30



**Information Koordinatensystem:**  
Das dargestellte Projekt und der Lagebezug der amtl. Vermessung richten sich nach dem CH-Koordinatensystem  
□ LV03    ⊗ LV95

**Information Typenbezeichnungen:**  
Sämtliche Angaben zur Nummerierung der Details beziehen sich auf die Ausführungsbestimmungen zum Strassenbau des Kantons Zug.

**Legende:**

**Bestehend:**

- Gebäude
- Fahrbahn
- Gehweg
- Vorplätze / befestigte Flächen
- Gewässer
- Wald

**Projektiert:**

- Belagsanpassung Fahrbahn
- Belagsrinne
- Deckschicht: 30mm AC 8 S B 50/70
- Tragschicht: 70mm AC T 22 S B 50/70
- Belagsanpassung Gehweg
- Belagsanpassung Vorplätze / befest. Flächen
- Bankett (begrünt)
- Bankett (Belag)
- Grünfläche / Rabatte / best. Versickerung über die Schulter QP1-QP5
- Einschnittböschung
- Dämmböschung
- Kunstbauten / Mauer
- Sichfeld
- Deckschicht: 30mm SDA 4-16 Pmb 45/80-80 (CH-E)
- Binderschicht: 70mm AC B 22 H Pmb 25/55-65 (CH-E)
- Tragschicht: 70mm AC T 22 S B 50/70
- Deckschicht: 30mm AC 8 S B 50/70
- Binderschicht: 70mm AC B 22 S B 50/70
- Tragschicht: 70mm AC T 22 S B 50/70
- Koffer (1.0m) + Fundamentstabilisierung (1.0m)
- Koffer (1.0m) + Fundamentstabilisierung (1.5m)

Rinne	0.50
Fahrbahn	6.40
Gehweg	2.00
Bankett	0.30

Rinne	0.60
Fahrbahn	6.40
Gehweg	2.00
Bankett	0.30

Fahrbahn	var. 1.50
Gehweg	0.12
Winkelplatte	