

Kanton Zug  
 Gemeinde Hünenberg

Kantonsstrasse 368  
 Drälikerstrasse  
 Chamerstrasse - Kanalstrasse

Strassensanierung

Auflageprojekt  
 Situation Teil 4 1:200




Der Kantonsingenieur:  
 Plan Nr.: 368-BAP-105  
 Datum: 25.10.2019  
 Rev.:  
 Visum: KALI

Auftrag-Nr.: 10227.01-PG305  
 Planformat: 45 / 147

Planer: **EG** BG Ingenieure und Berater AG  
 Lindenstrasse 16 | 4152 424 50  
 CH-6341 Baar | baar@bg-21.com | www.bg-21.com

Bauherr: Tiefbauamt des Kantons Zug, Aabachstrasse 5, 6300 Zug, Tel. 041 / 728 53 30

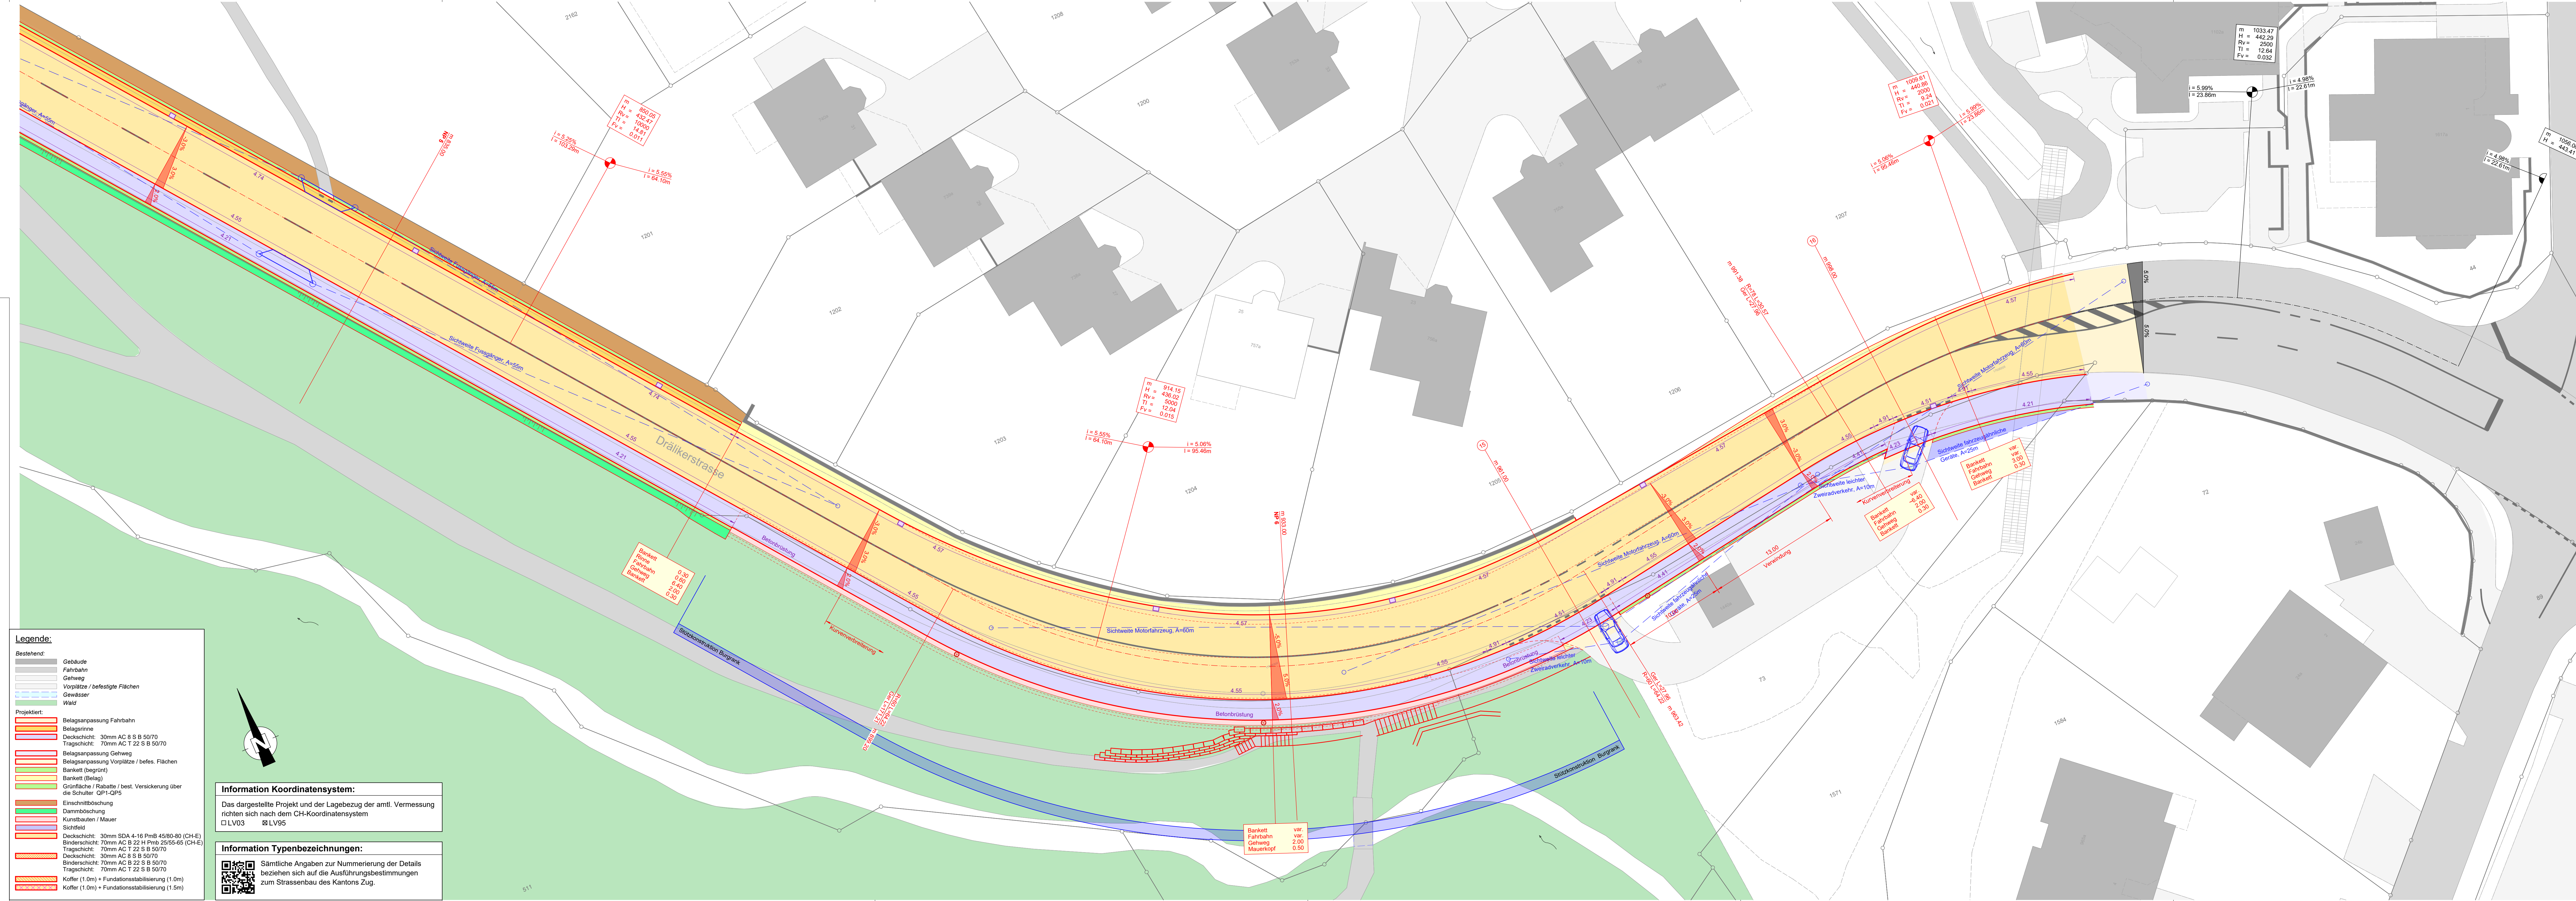

**Legende:**

	Bestehend: Gebäude
	Fahrbahn
	Gehweg
	Vorplätze / befestigte Flächen
	Gewässer
	Wald
	Projektiert: Belagsanpassung Fahrbahn
	Belagsanpassung Gehweg
	Belagsanpassung Vorplätze / befest. Flächen
	Bankett (begru.)
	Grünfläche / Rabatte / best. Versickerung ober die Schulter QP1-QP5
	Einschnittbochung
	Dammbochung
	Kunstabauten / Mauer
	Sichtfeld
	Deckschicht: 30mm SDA 4-16 Pmb 45/90-90 (CH-E)
	Binderschicht: 70mm AC B 22 H Pmb 25/55-65 (CH-E)
	Tragschicht: 70mm AC T 22 S B 50/70
	Deckschicht: 30mm AC S B 50/70
	Binderschicht: 70mm AC B 22 S B 50/70
	Tragschicht: 70mm AC T 22 S B 50/70
	Koffer (1.0m) + Fundamentstabilisierung (1.0m)
	Koffer (1.0m) + Fundamentstabilisierung (1.5m)

**Information Koordinatensystem:**  
 Das dargestellte Projekt und der Lagebezug der amtl. Vermessung richten sich nach dem CH-Koordinatensystem  
 ETLV03 B LV95

**Information Typenbezeichnungen:**  
 Sämtliche Angaben zur Nummerierung der Details beziehen sich auf die Ausführungsbestimmungen zum Strassenbau des Kantons Zug.