


Kanton Zug

Gemeinde Hünenberg

Kantonsstrasse 368
Drälikerstrasse
Chamerstrasse - Kanalstrasse

Strassensanierung

Auflageprojekt
Profilierung Teil 1 1:500

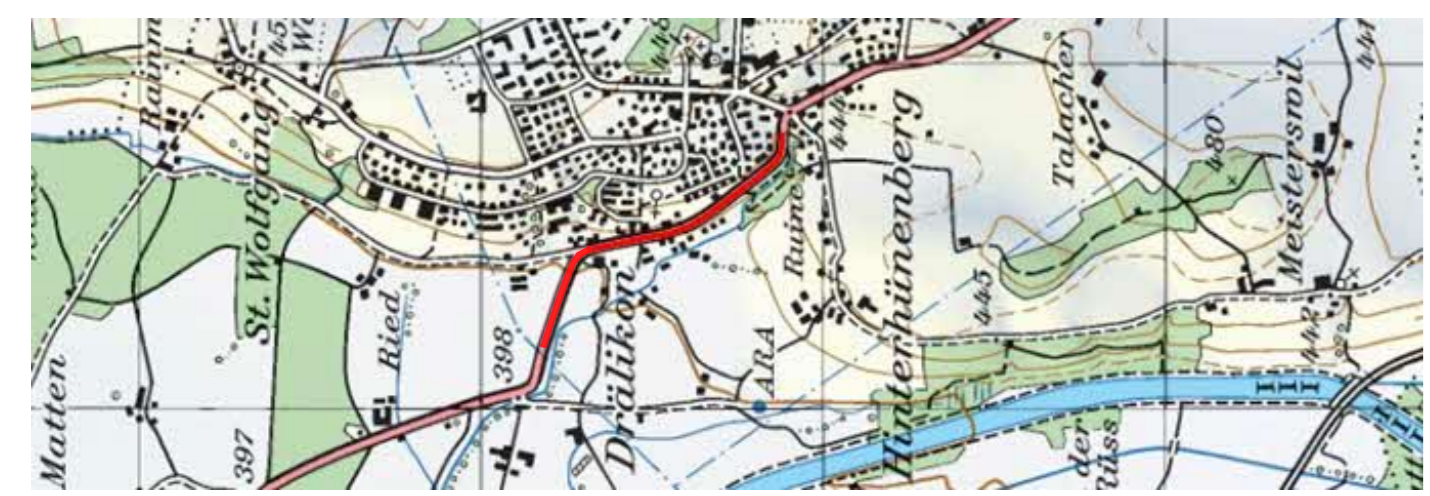


Der Kantonsingenieur:

Plan Nr.: 368-BAP-127 Auftrag-Nr.: 10227.01-PG327
Datum: 25.10.2019 Planformat: 30 / 126
Rev.:
Visum: Rito

Planer: **BG** Ingenieure und Berater AG
Lindenstrasse 16 | +41 58 424 50 50
CH-6341 Baar | baar@bg-21.com | www.bg-21.com

Bauherr: Tiefbauamt des Kantons Zug, Aabachstrasse 5, 6300 Zug, Tel. 041 / 728 53 30

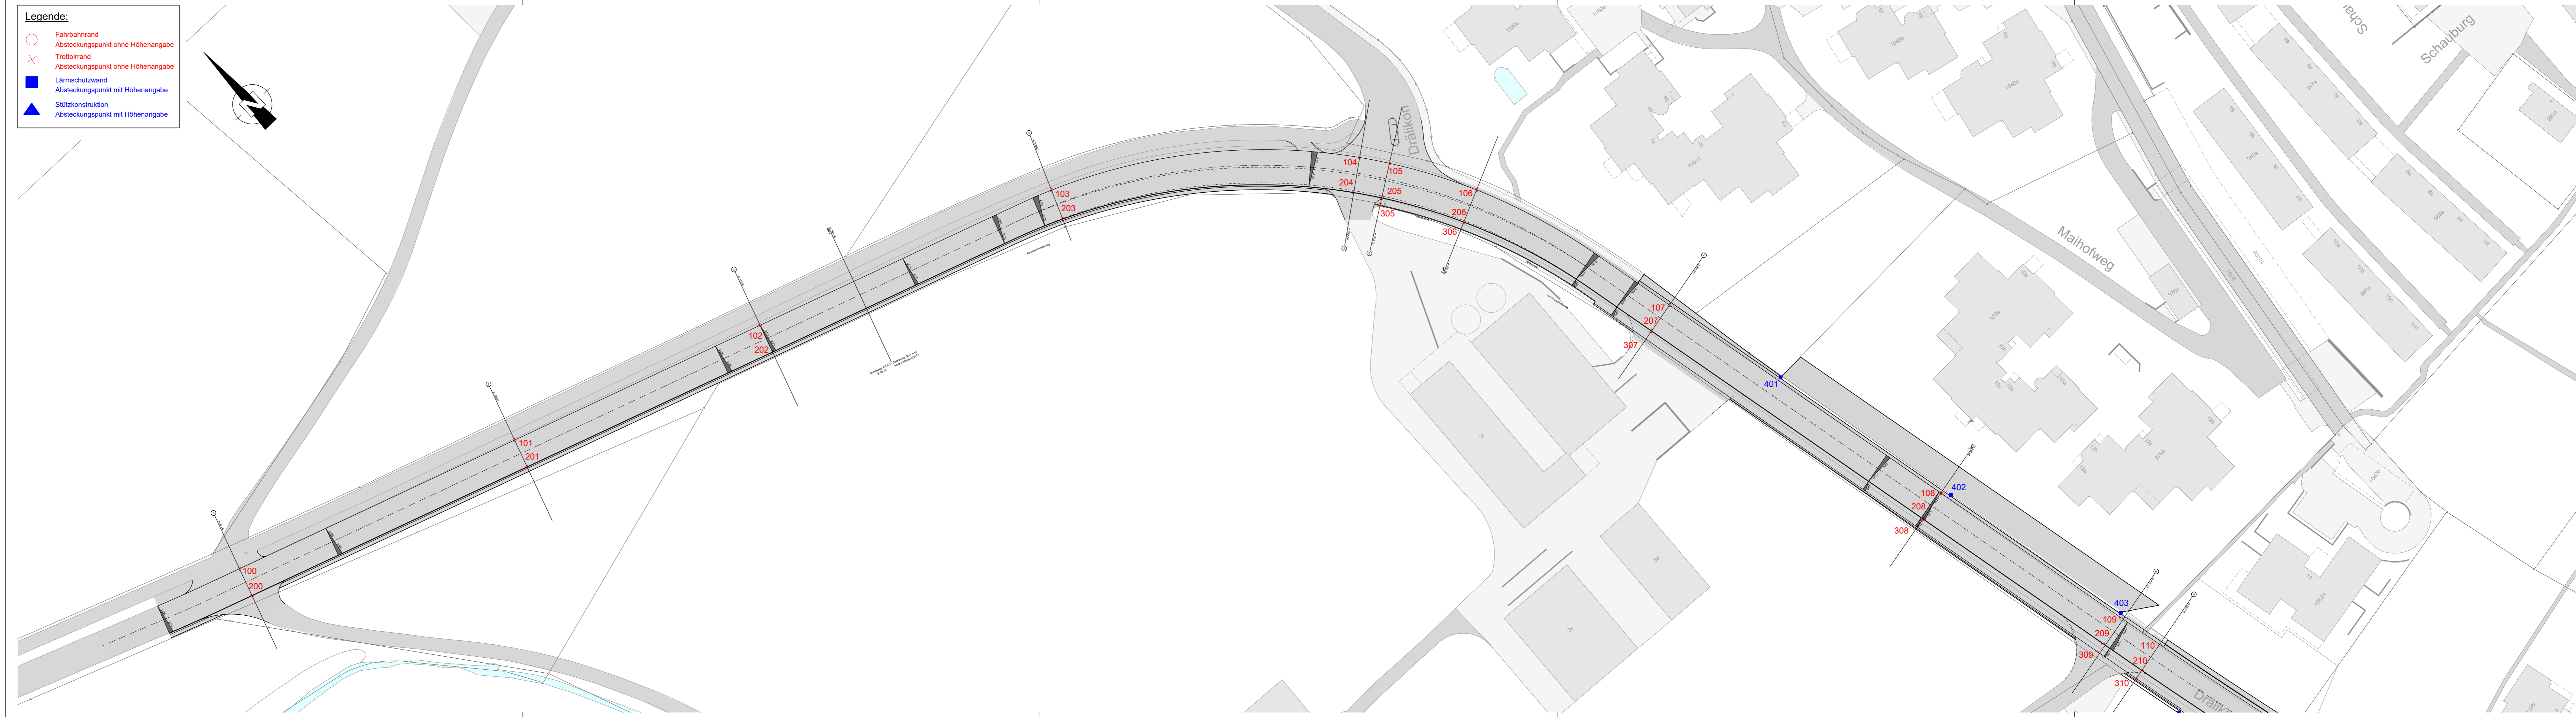

Legende:

- Fahrbahnrand
- Absteckungspunkt ohne Höhenangabe
- × Trottoirrand
- × Absteckungspunkt ohne Höhenangabe
- Lärmschutzwand
- Absteckungspunkt mit Höhenangabe
- ▲ Stützkonstruktion
- ▲ Absteckungspunkt mit Höhenangabe