


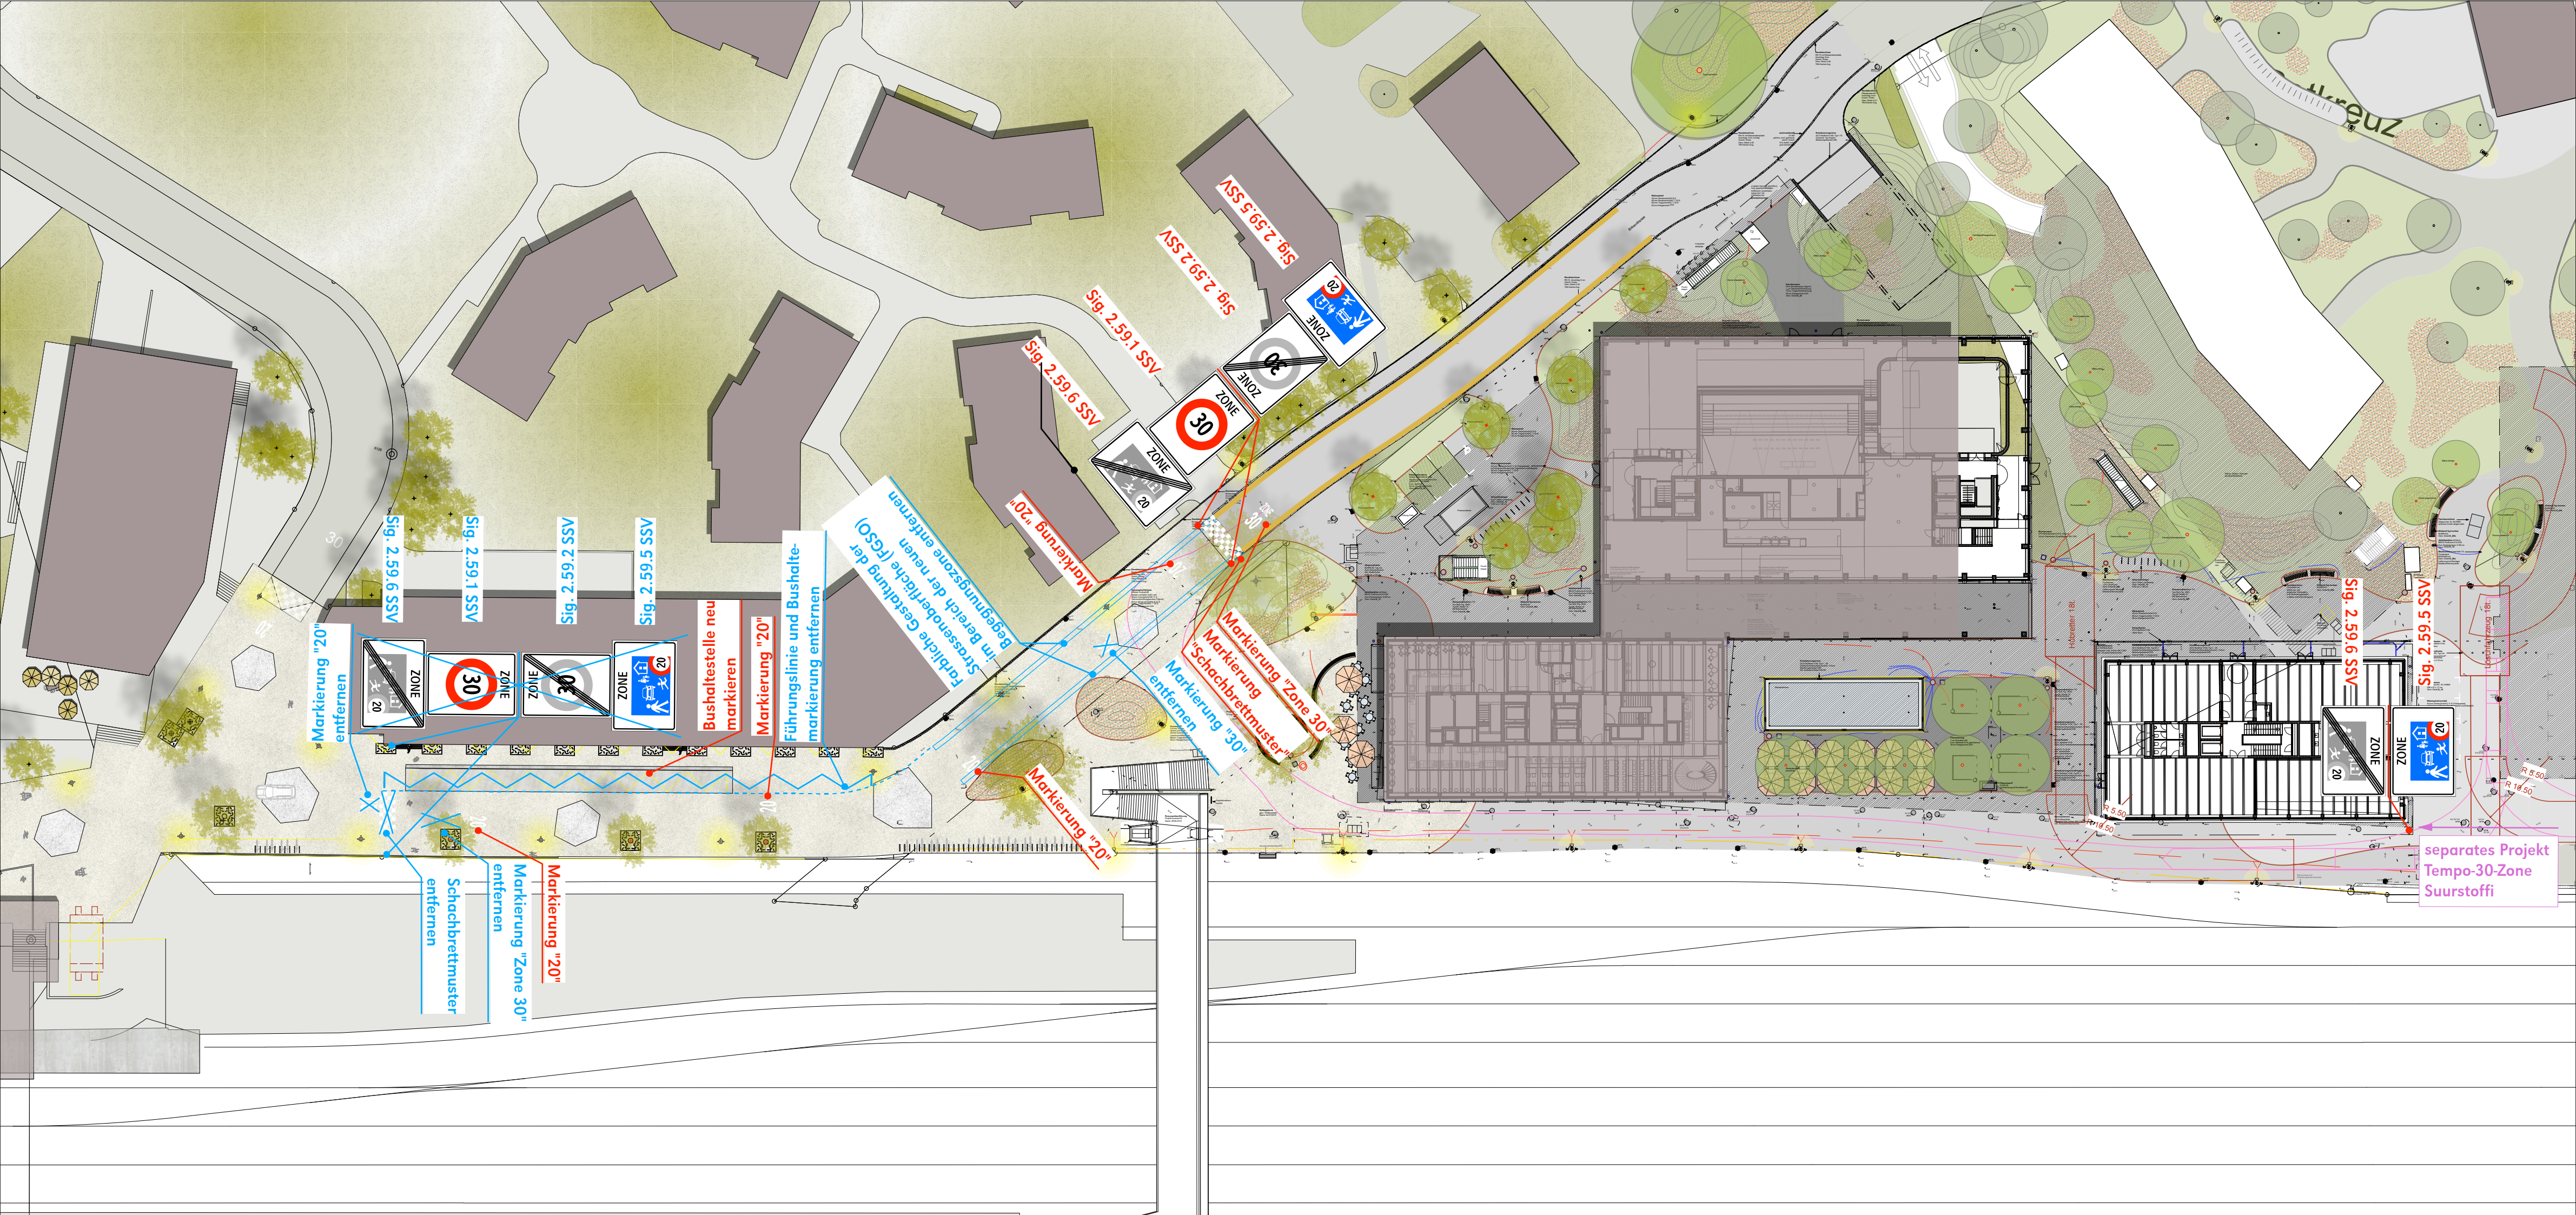

Objekt: **Risch-Rotkreuz, Mobilitätshub Bahnhof Nord /
Begegnungszone Birkenstrasse**
Plan: **Signalisations- und Markierungsplan 1:500**

Format: 30/84	Gez: pa	Datum: 08.07.2019
Plan Nr: 19.005-05a	Kontr: pp	Rev: 17.02.2020a