


Objekt	Vorfeldebau für Trennsystem Gebiet Birkenmatt / Schöngrund Umlegung Schmutzwasserleitung Chäsimmatt 6343 Rotkreuz	Bauherr	Gemeinde Risch Zentrum Dorfmat 6343 Rotkreuz
Ausführungsprojekt		Datum	01.04.2020
Situation 1:500		Gez.	Mn
Verkehrsführung ab 07.04.2020		Gep.	Zi
		Massstab	1:500
		Format	60 x 126
		Plan Nr.	17012 - 66
<small>Wismer+Partner AG · Beratende Ingenieure und Planer SIA · EG ISO 9001:2008          Grundstrasse 3 · 6343 Rotkreuz · Telefon 041-799 71 31 · Fax 041-799 71 41 · info@wismer-partner.ch</small>			

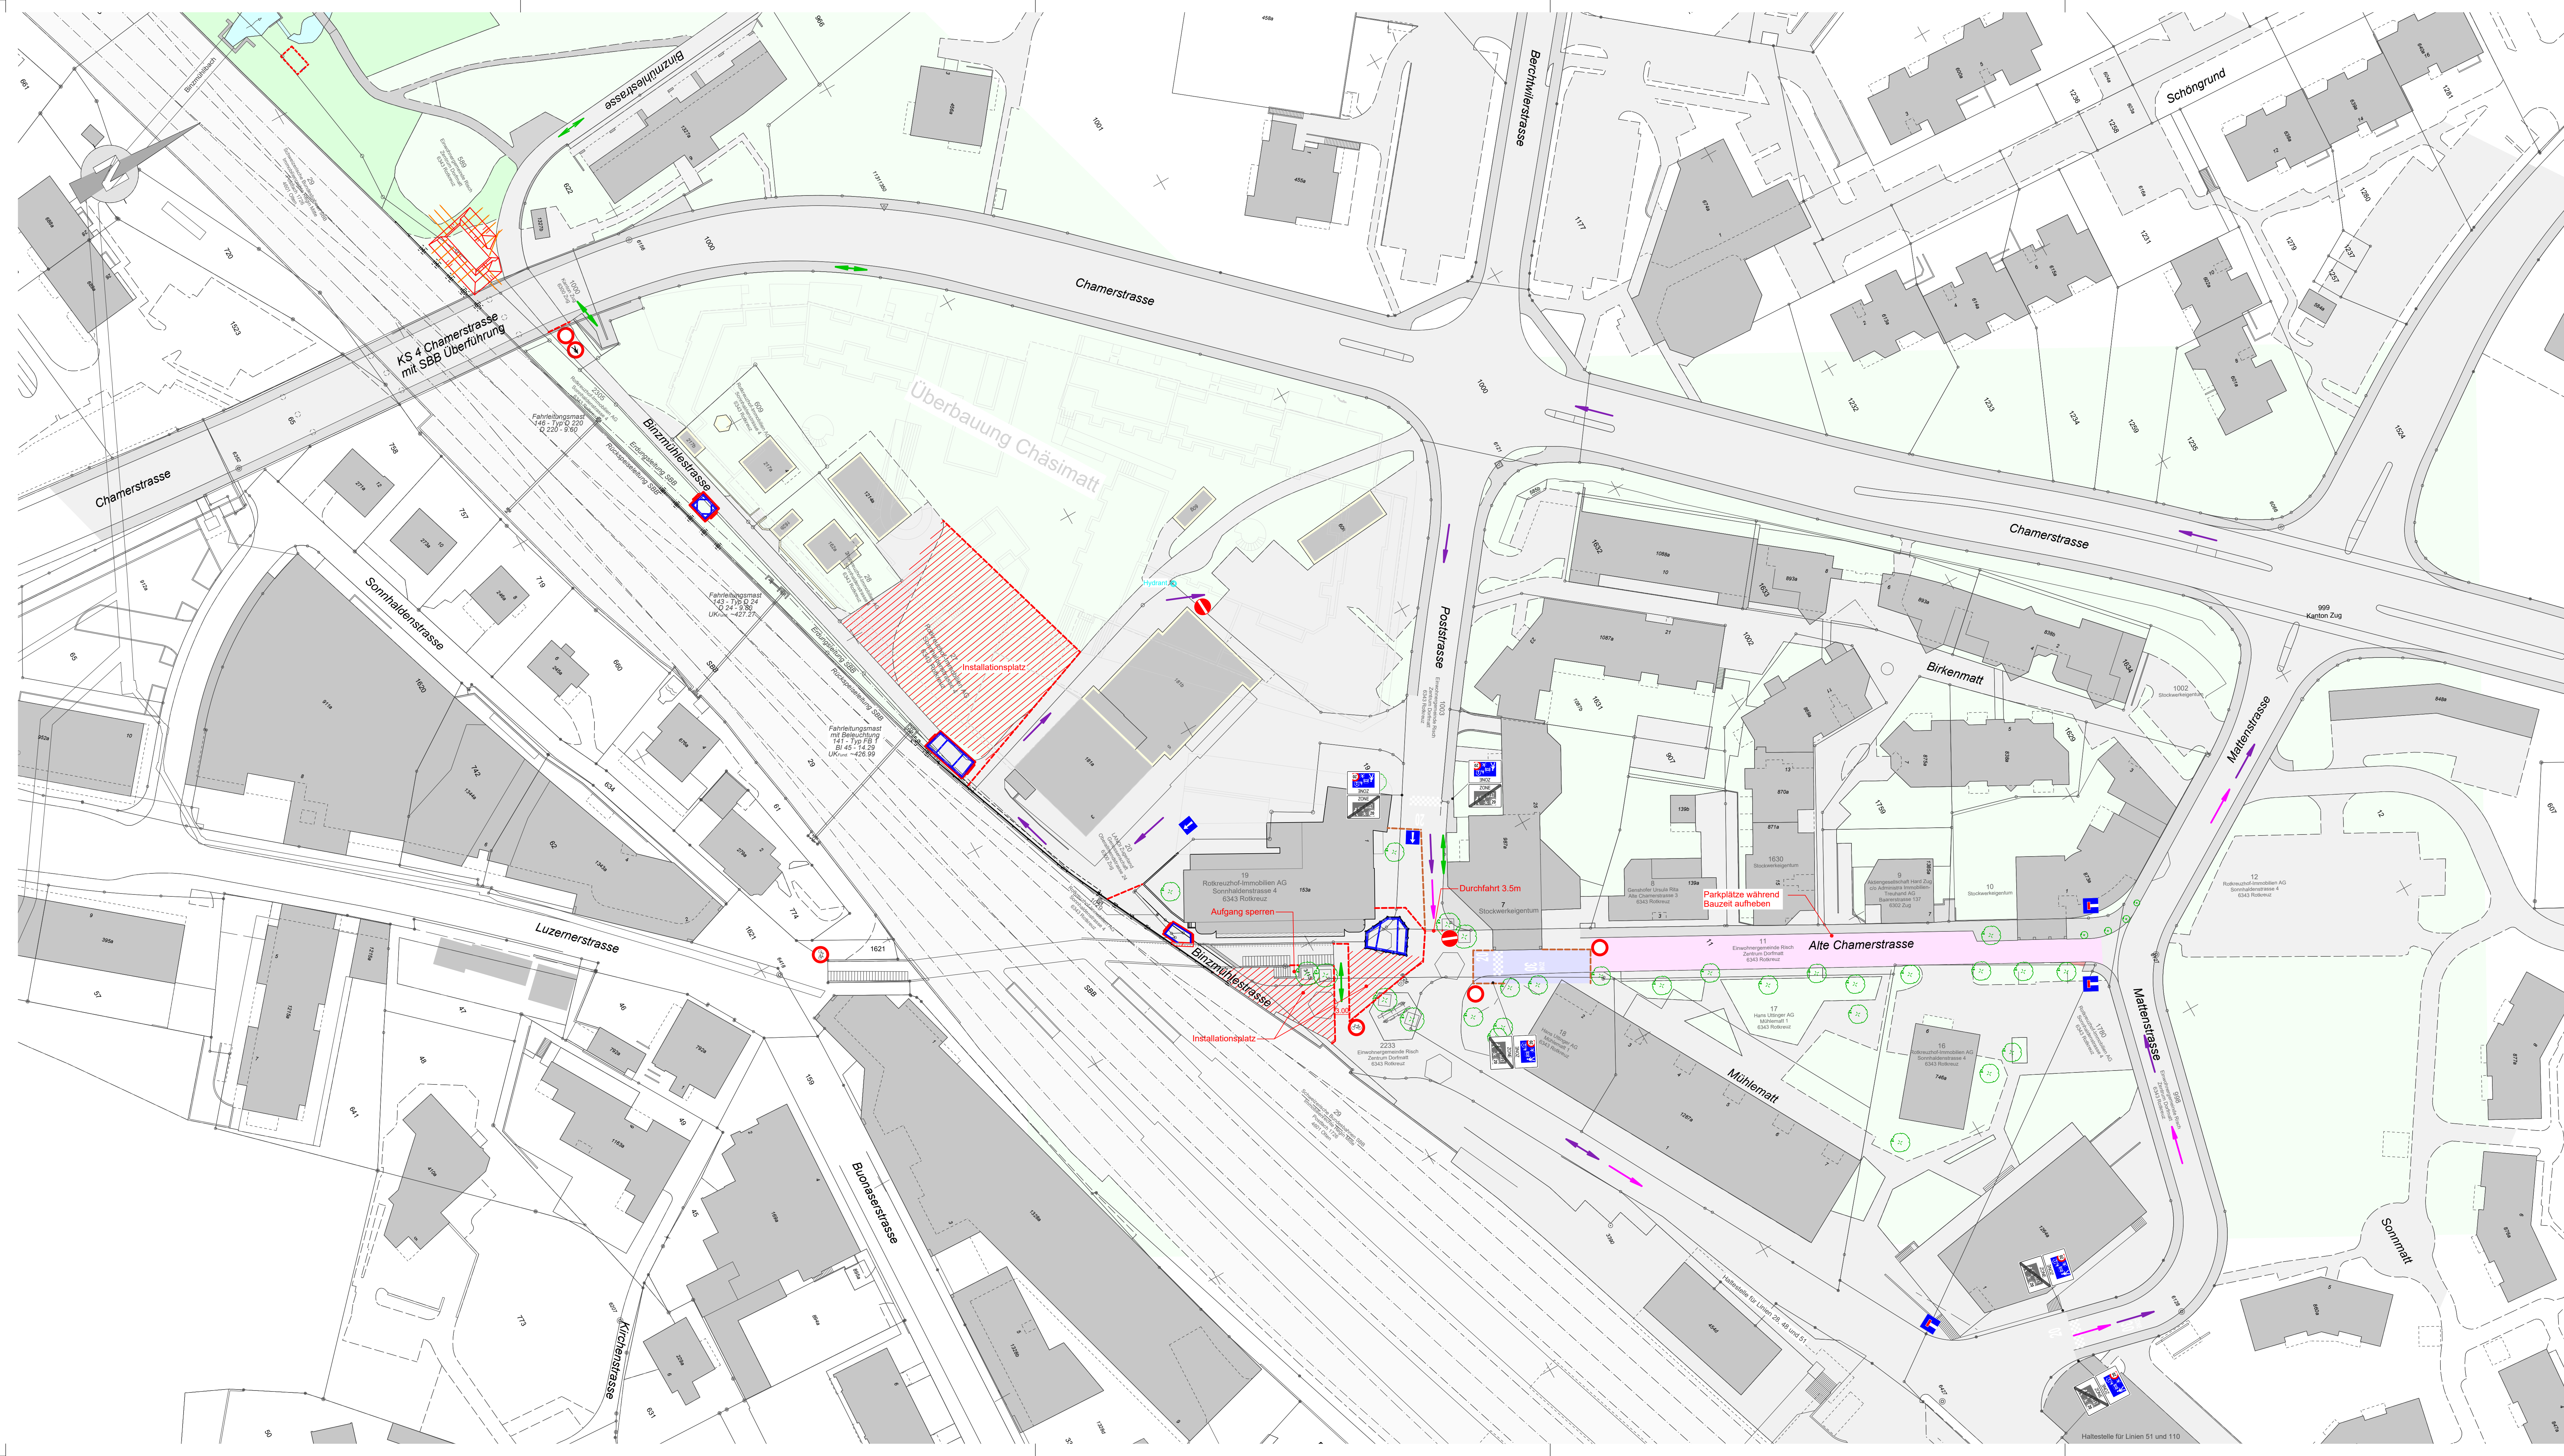

**Legende :**

bestehend	Projekt
Strassen / Gehwege	
Gebäude	
Abbruch	
Phase A	
Phase B	
Strassenrand	
Absperribaken	
Absperrlatten / Conducta Gitter	
Fussgänger	
Fahrtrichtung OV	
Fahrtrichtung MIV	

**WARNUNG**  
 Die Werkleitungen in diesem Plan haben nur informativen Charakter.  
 Für Einmessungen, Sondierungen etc. müssen die Originalpläne der betreffenden Werke verwendet werden.  
 Vor Bauarbeiten im Bereich Werkleitungen müssen die Werke informiert werden!

QM - System Wismer + Partner AG			
Index	Gez./Datum	Änderungen/Ergänzungen	Geprüft