

Objekt: Vorlaufstudie für Trennsystem Gebiet Birkenmatt / Schöngrund  
Umlegung Schmutzwasserleitung Chäsirmatt  
6343 Rotkreuz

Bauherr: Gemeinde Risch  
Zentrum Dorfmat  
6343 Rotkreuz

Datum: 09.08.2019

Gez.: Mn

Gep.: Zi


Massstab: 1:500

Format: 60 x 126

Plan Nr.: 17012 - 50

Wismar+Partner AG - Beratende Ingenieure und Planer SIA - EG ISO 9001:2008  
Grundstrasse 3 - 6343 Rotkreuz - Telefon 041-799 71 31 - Fax 041-799 71 41 - info@wismar-partner.ch

**Ausführungsprojekt**  
**Übersichtsplan 1:500**  
**Entwässerungs- & Werkleitungen**

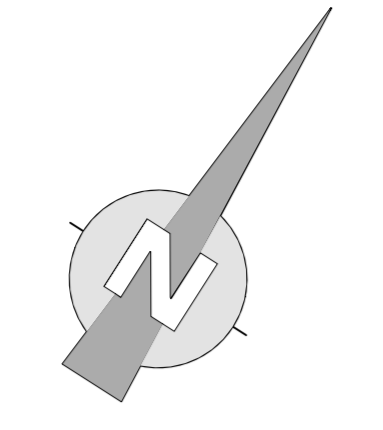

**Legende :**

bestehend Projekt

Strassen / Gehwege

Gebäude

Abbruch

Naturschutzgebiet

Strassenrand

Schmutzwasserleitung

Meteorwasserleitung

Strassenablauf

Wasserleitung


Gasleitung

Projekte Dritter

Telefon-Kabelleitung

Kabelanlage Elektro / TV

Kandelaber

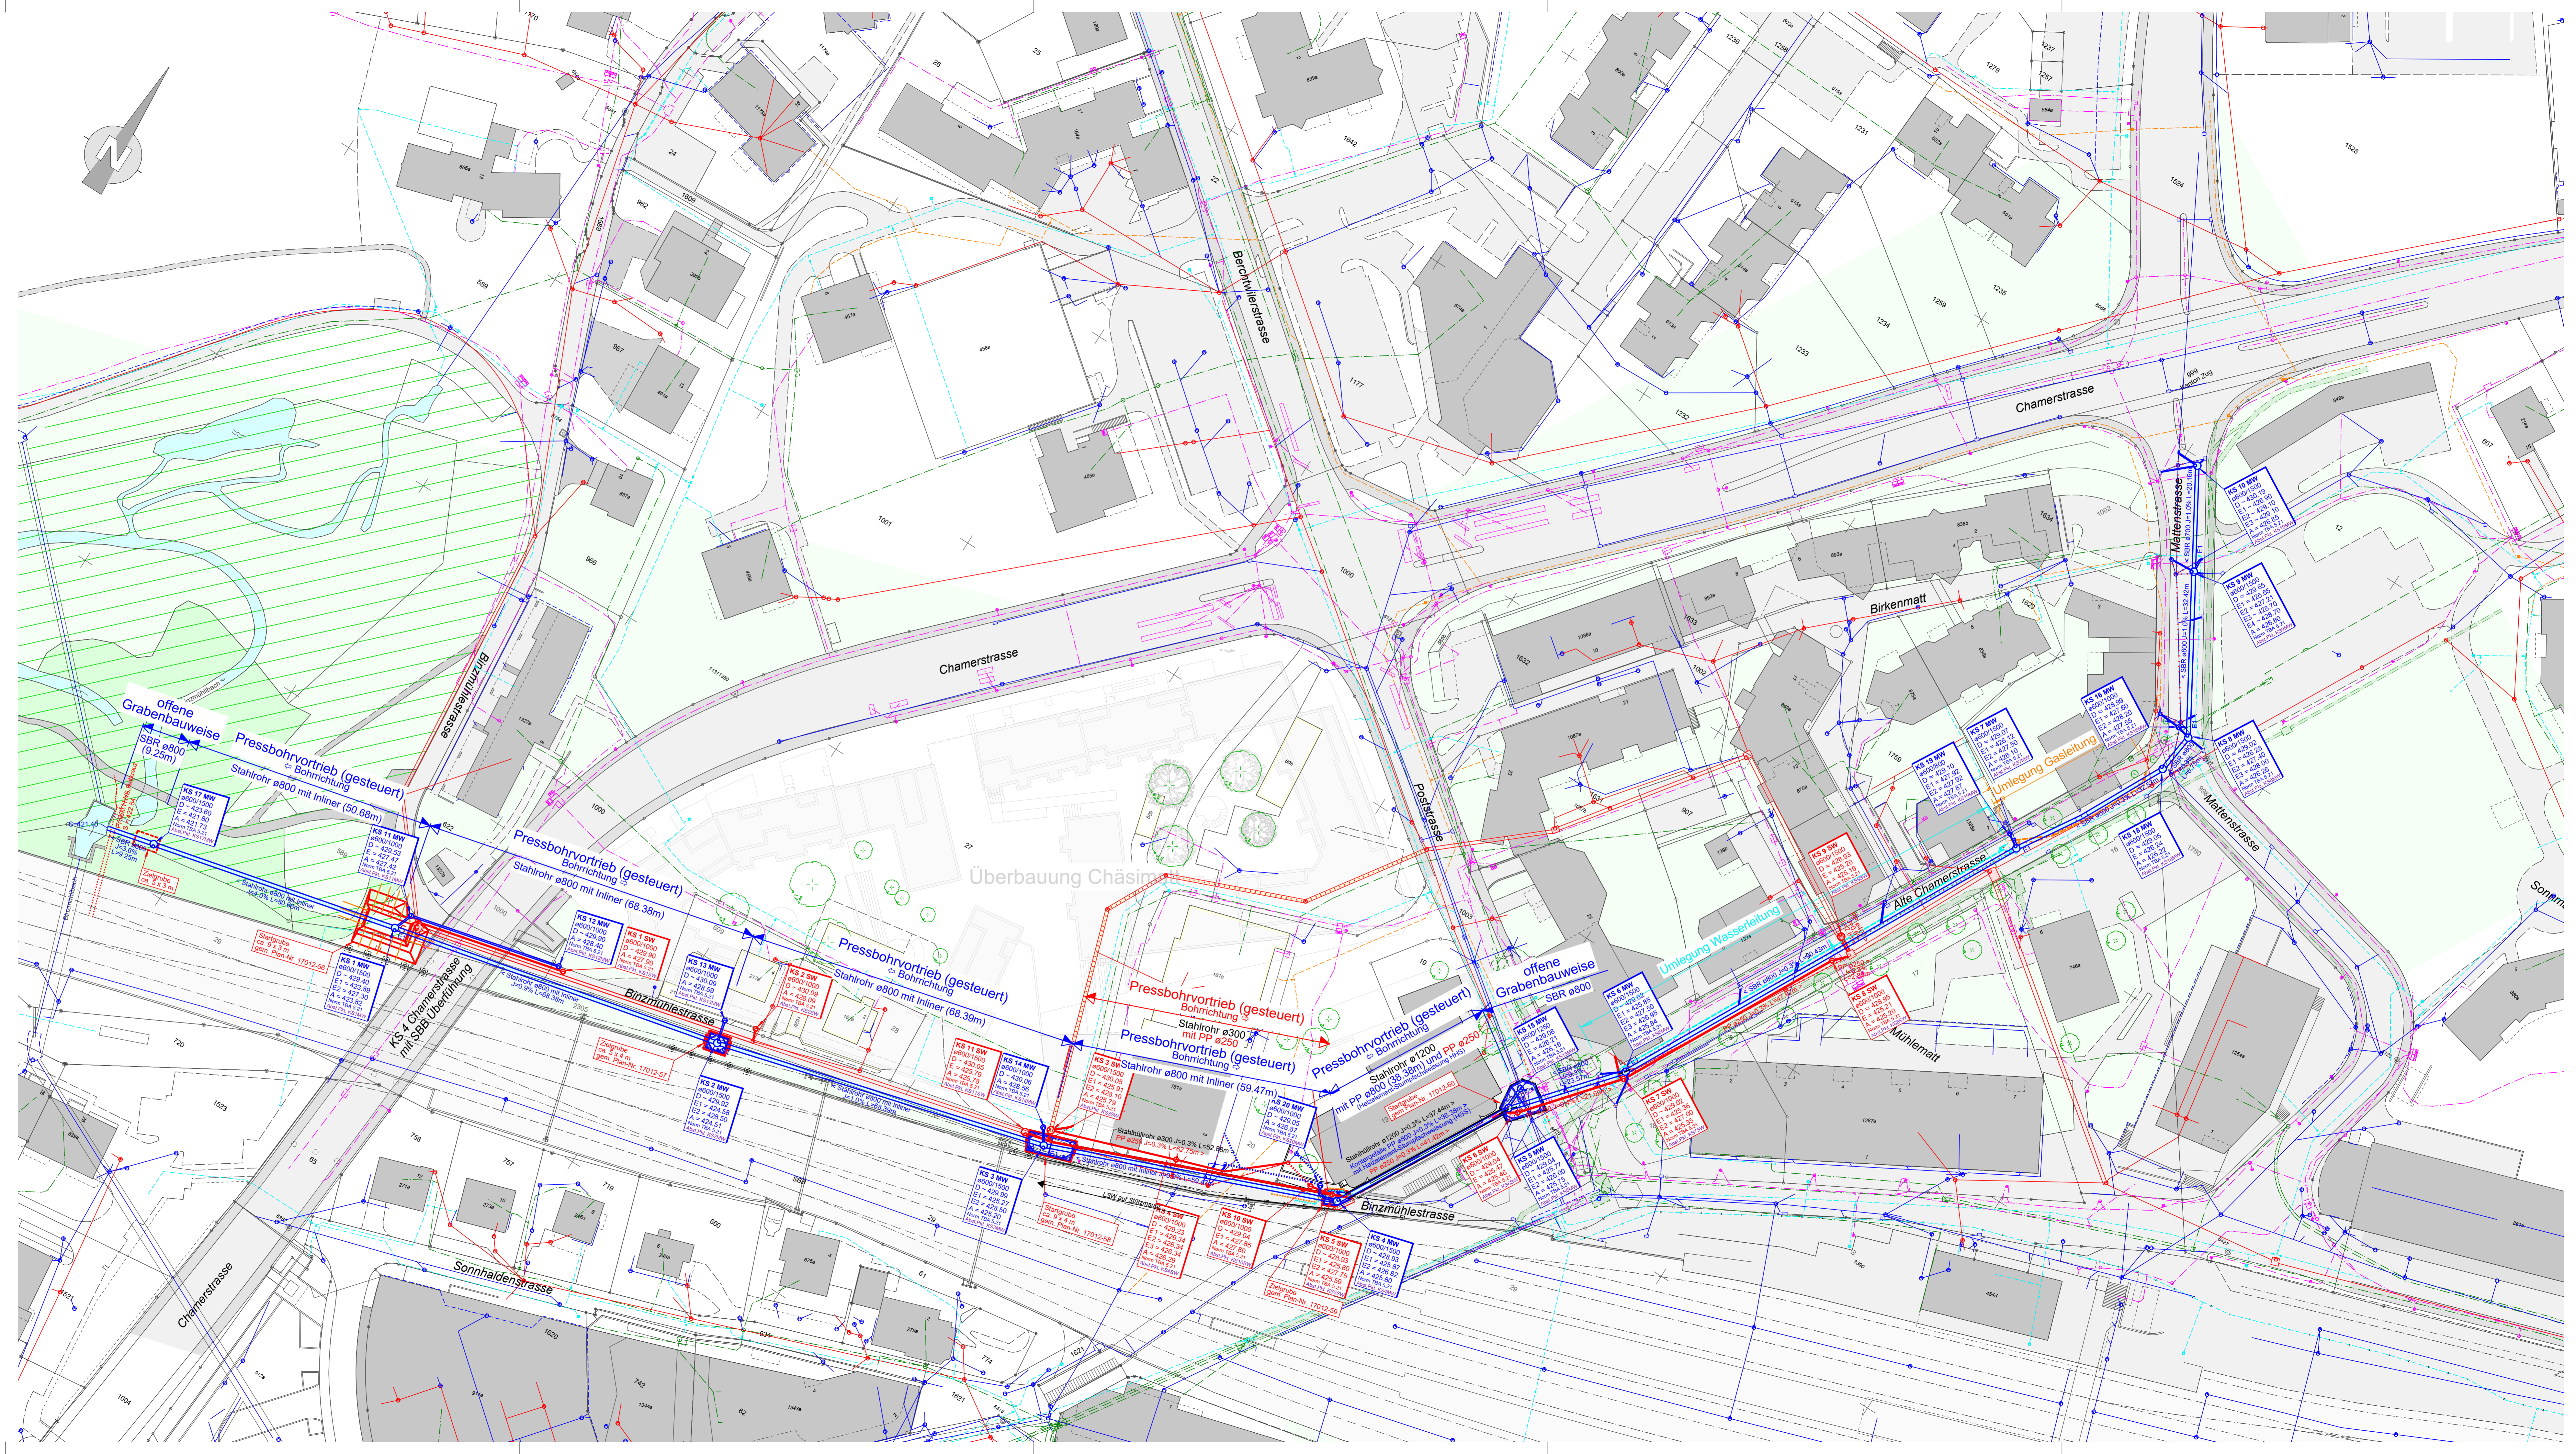

**WARNUNG**

Die Werkleitungen in diesem Plan haben nur informativen Charakter.  
Für Einmessungen, Sondierungen etc. müssen die Originalpläne der betreffenden Werke verwendet werden.  
Vor Bauarbeiten im Bereich Werkleitungen müssen die Werke informiert werden!

QM - System Wismar + Partner AG

Index	Gez./Datum	Änderungen/Ergänzungen	Geprüft