


Vorsorgliche Beweissicherung Situationsplan Süd

LEGENDE

- Zustandserfassung voraussichtlich Juni 2025 (Liegenschaften)
- Zustandserfassung voraussichtlich Juni 2025 (Wege und Plätze)
- Zustandserfassung voraussichtlich November 2025 (Liegenschaften)
- Zustandserfassung voraussichtlich November 2025 (Wege und Plätze)

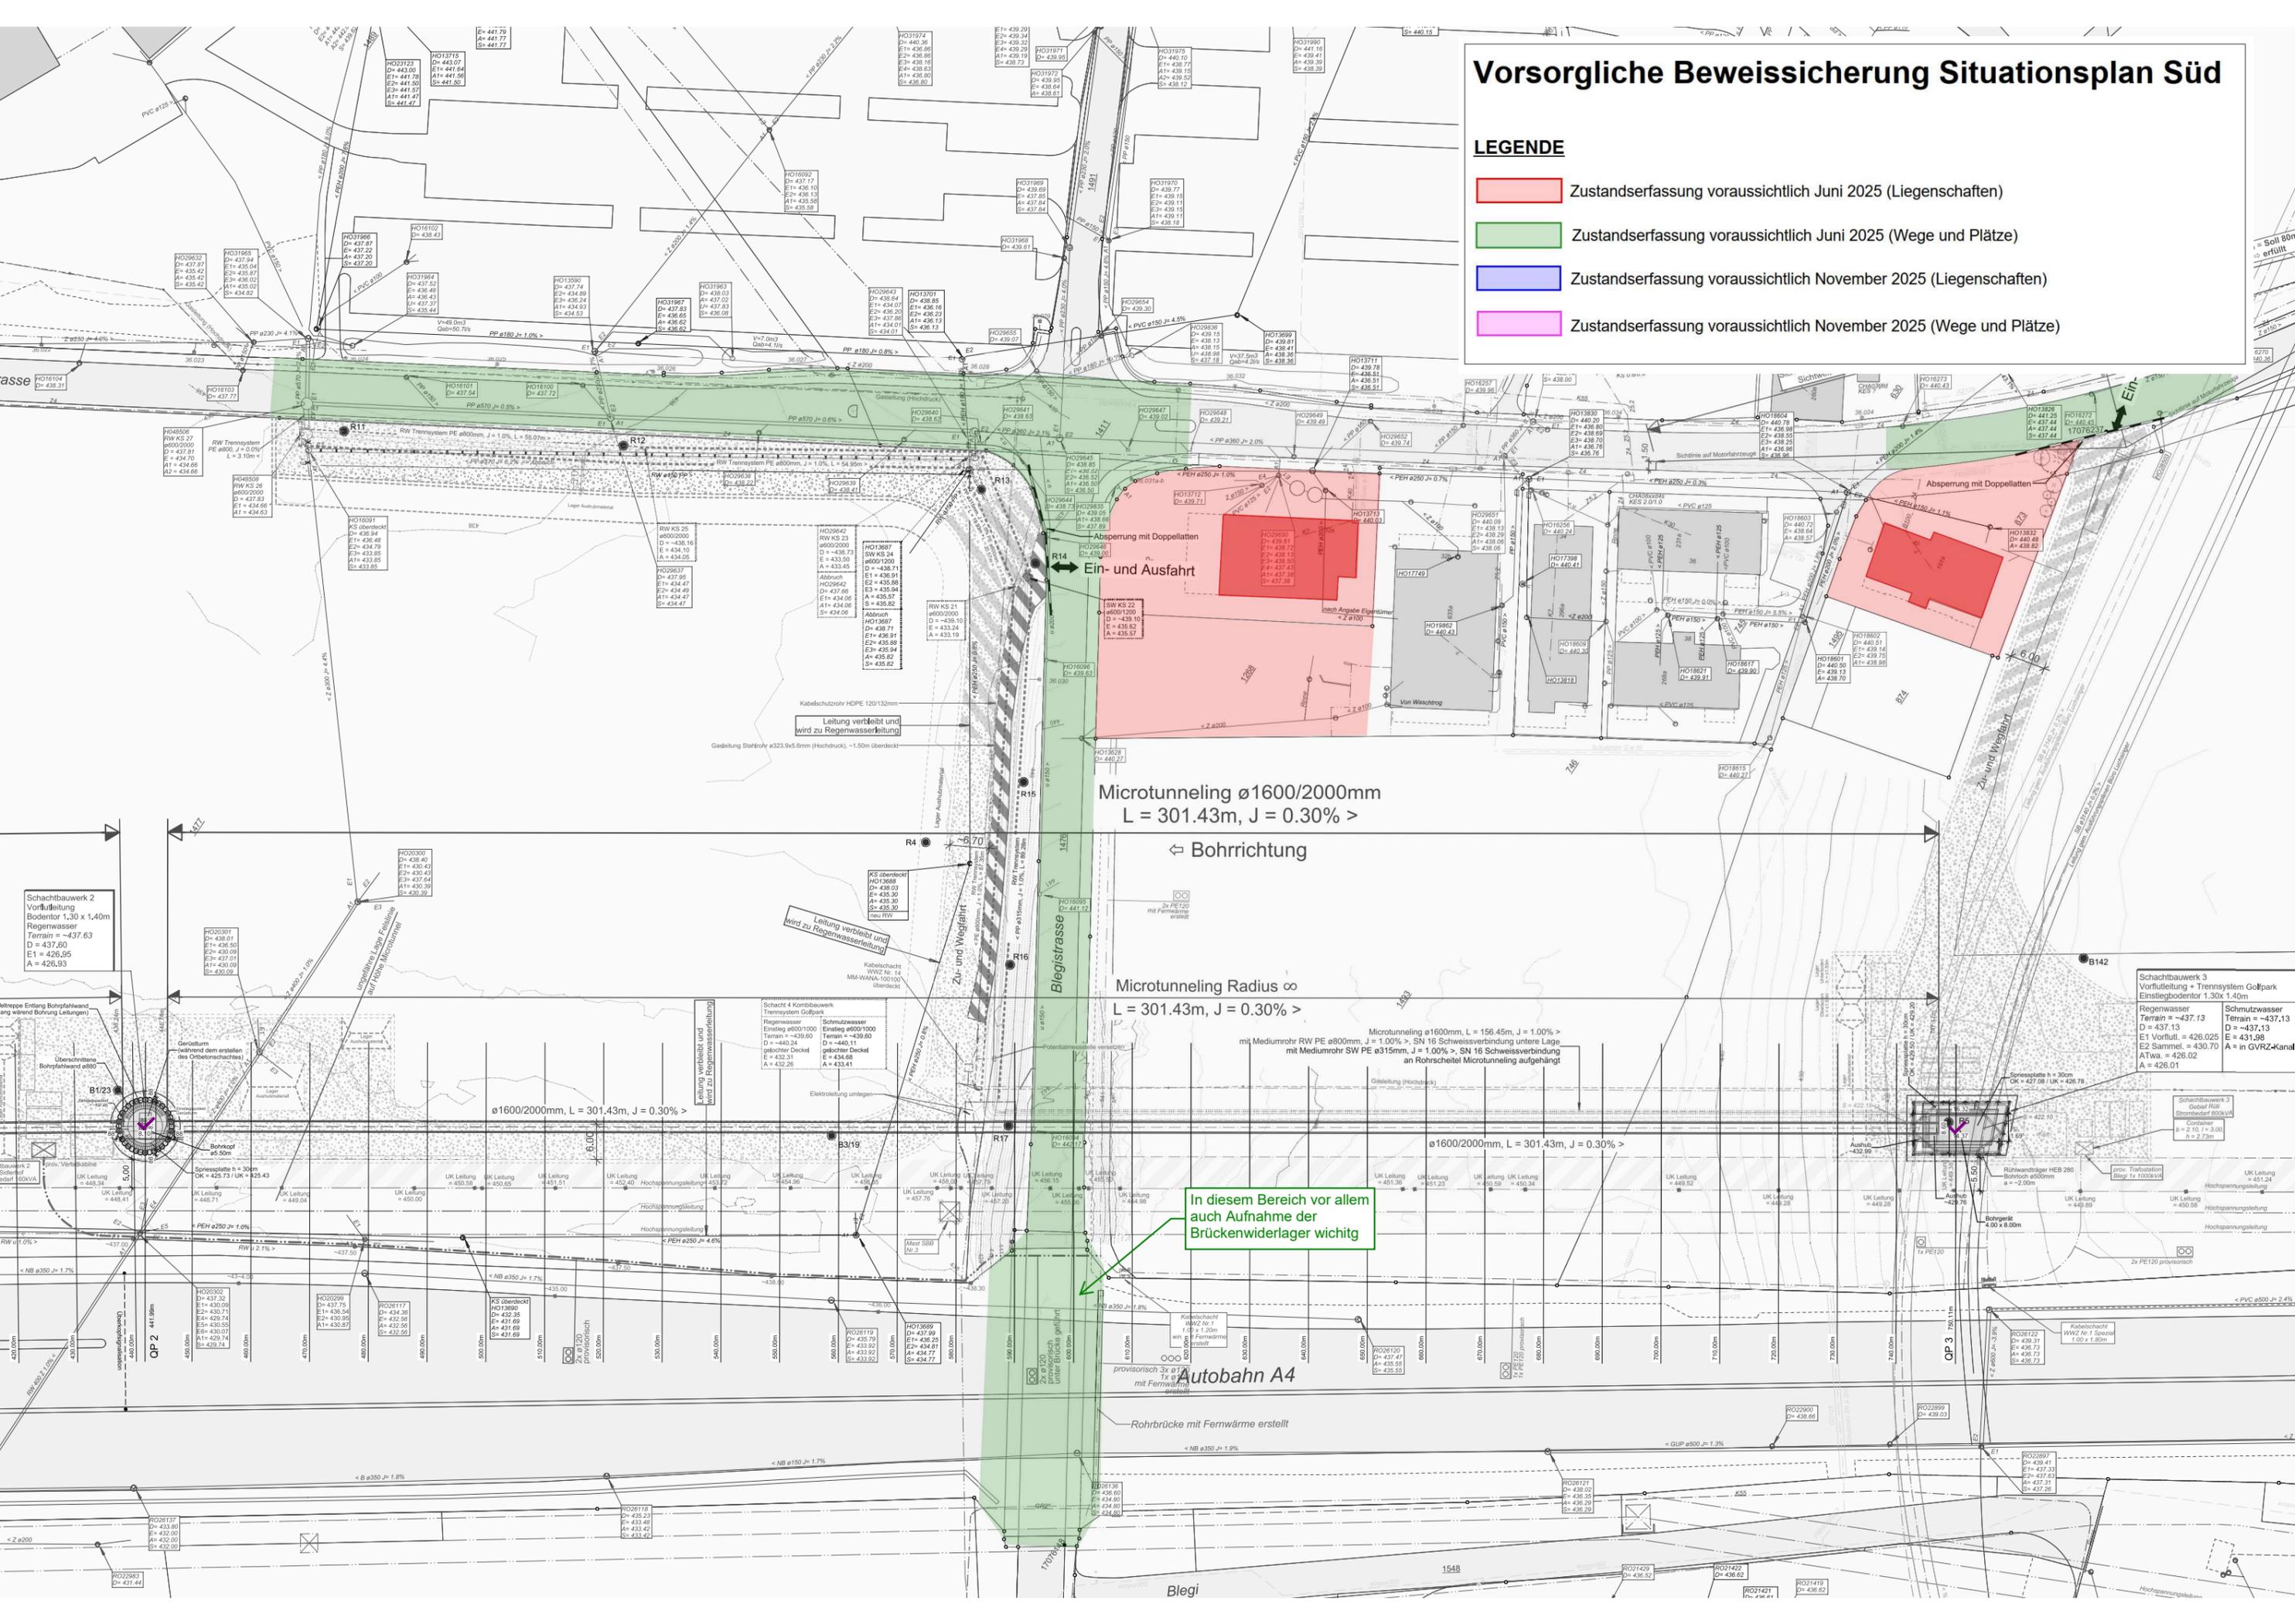

Microtunneling ø1600/2000mm
L = 301.43m, J = 0.30% >
← Bohrrichtung

Microtunneling Radius ∞
L = 301.43m, J = 0.30% >

In diesem Bereich vor allem
auch Aufnahme der
Brückenwiderlager wichtig

Autobahn A4

Rohrbrücke mit Fernwärme erstellt

Blegi