Kanton Zug Leitungsinformation	Gemeinde Risch	1:500
Spül- und Kanal-TV-Plan Kampagne 2023 Plan 3	Kampagnenstand: 07.16.2018.02 Plannummer: 3 Erstellt: 01.03.2023 Visum: mMa Format: 841 x 1470	
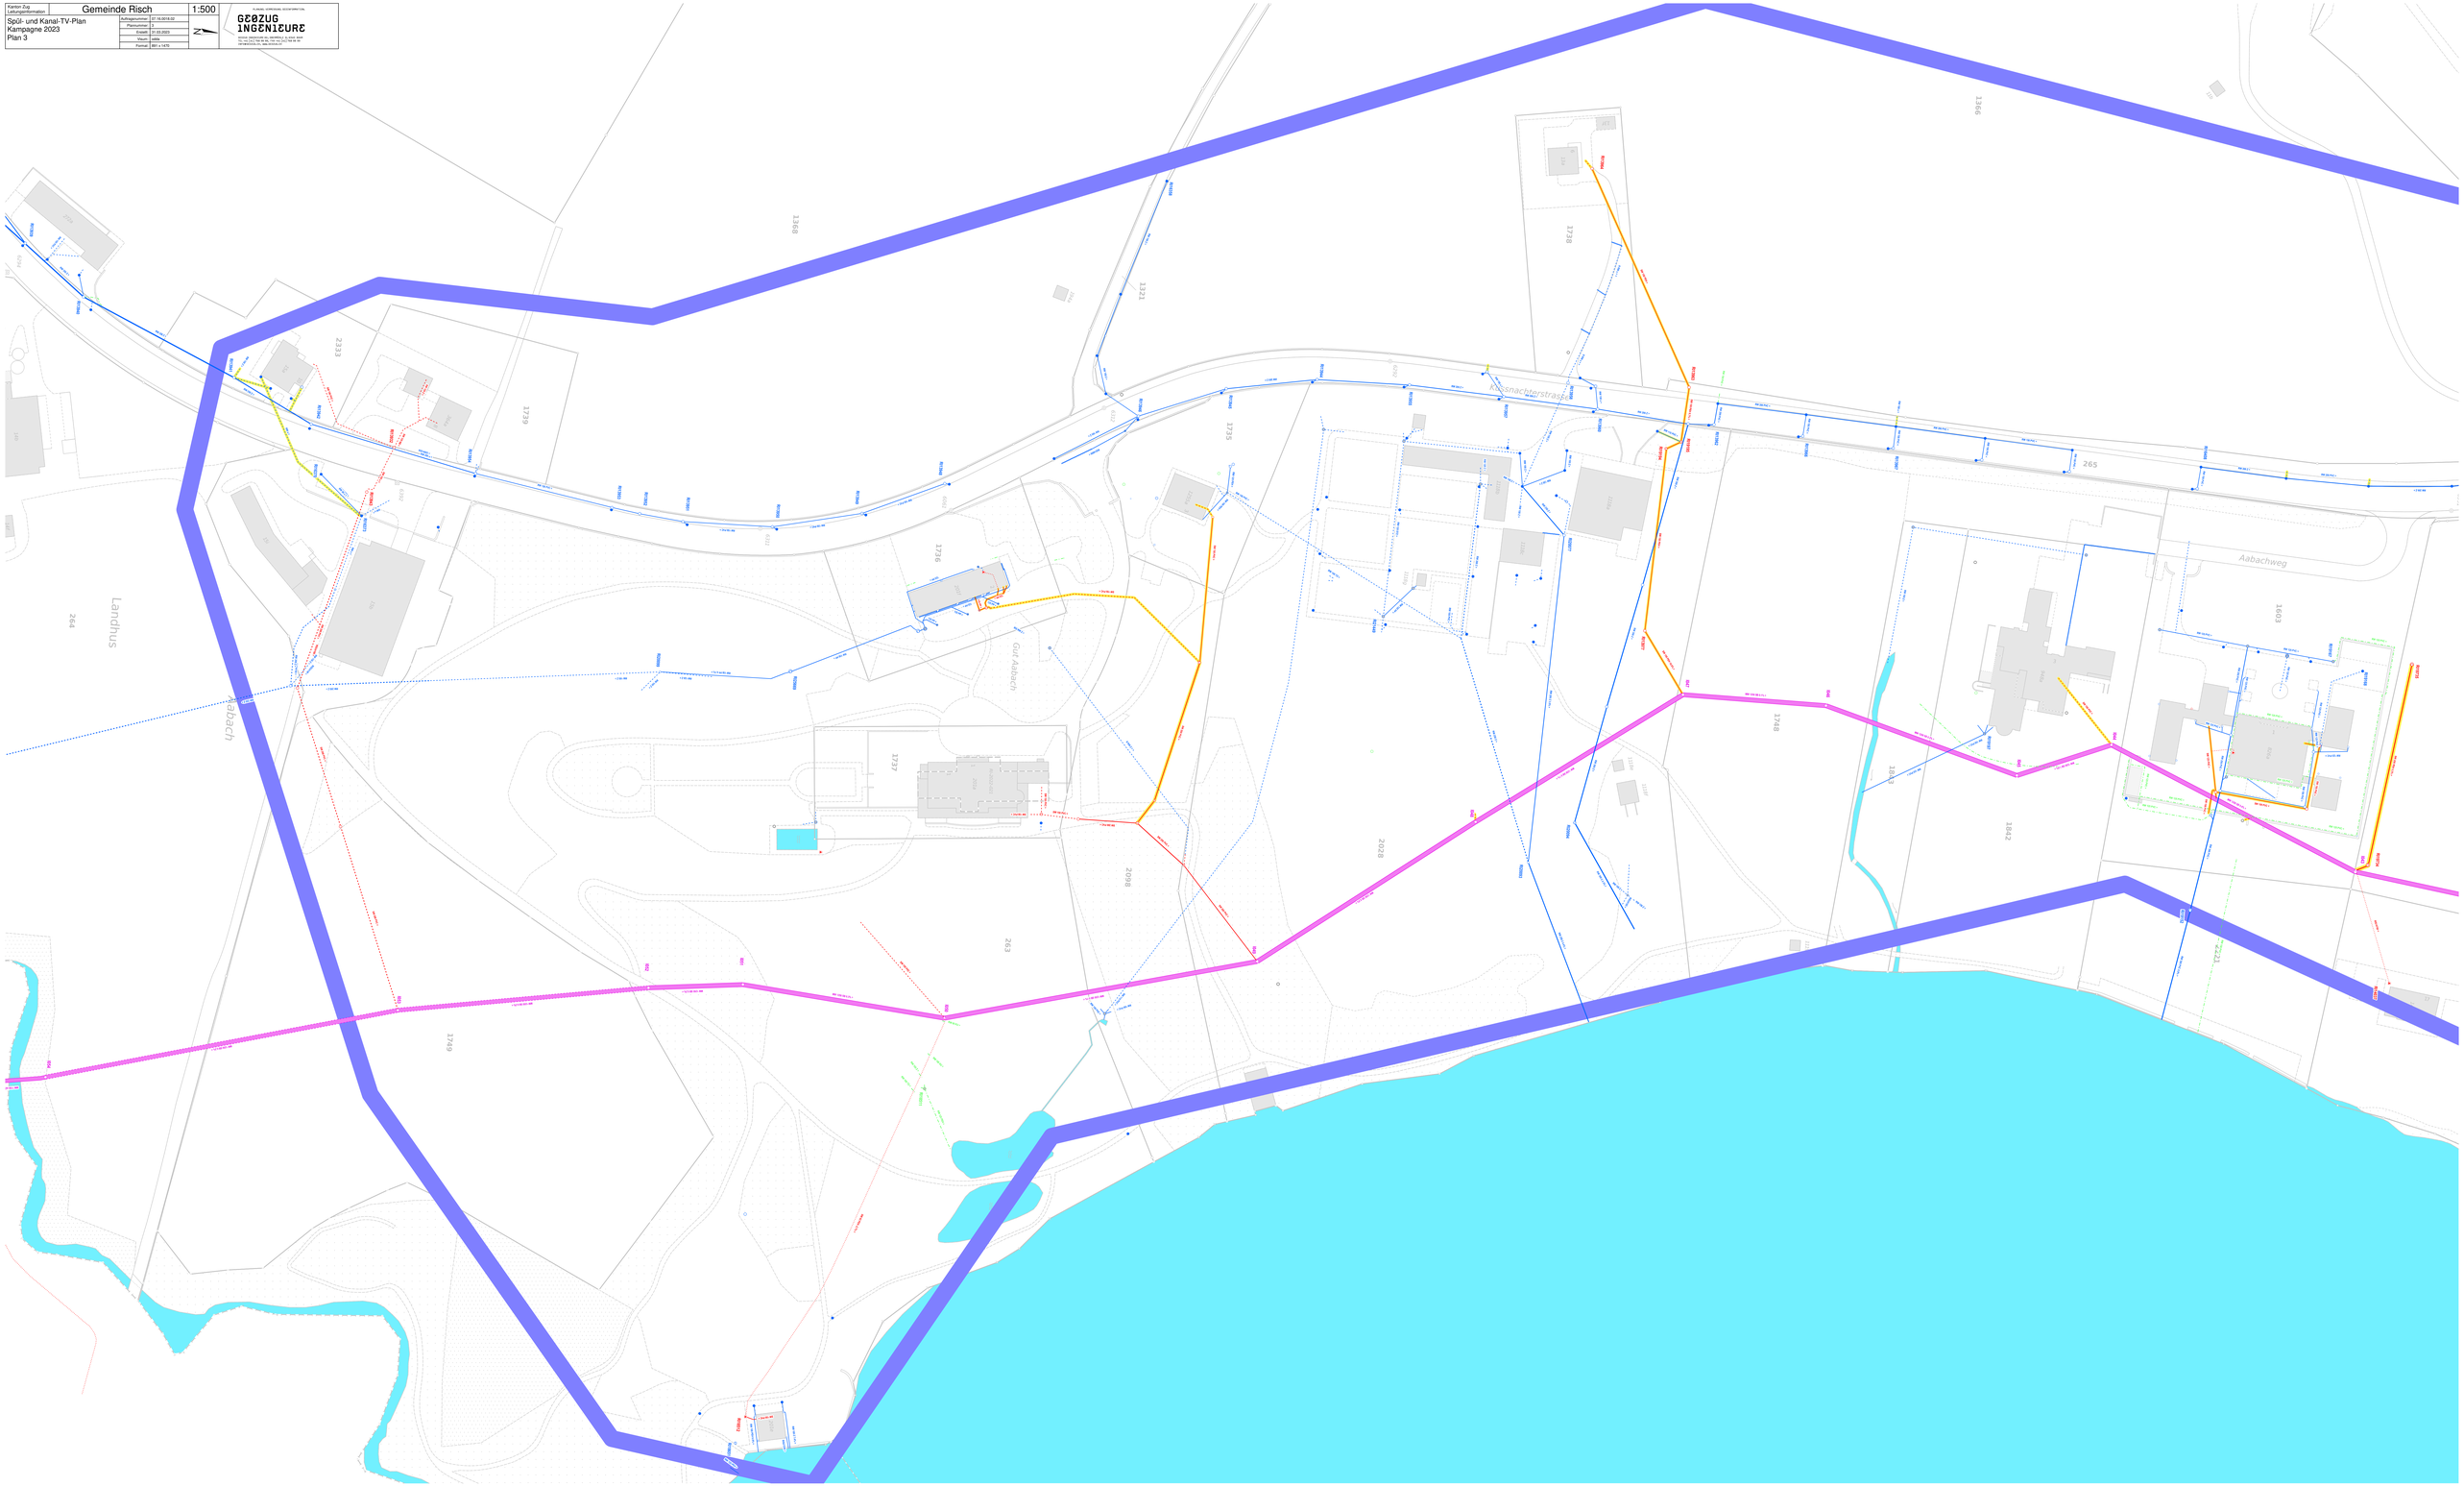
GEOZUG INGENIEURE
GEOZUG INGENIEURE GEOINFORMATION
GEOZUG INGENIEURE AG, GEWERBLE 8, 6343 ROTKREUZ
TEL. +41 41 799 00 00, FAX +41 41 799 00 01
INFO@GEOZUG.CH, WWW.GEOZUG.CH