

Revisionsliste LS 02

A Decke Rittersaal G4 geändert

B
C
D
E
F
G

Planlegende:

SW	SCHWELLENHÖHE	OK	OBERKANT
BR	BRÜSTUNGSHÖHE	UK	UNTERKANT
ST	STURZHÖHE	AK	AUSSERKANT
FB	FERTIG BODEN	IK	INNERKANT
RB	ROH BODEN	VK	VORDERKANT
RD	ROH DECKE		

DK	DREHKOPF-FLÜGEL	TS	TÜRSCHLÜSSER	BA	BODENABLAUF
D	DREHFLÜGEL	PS	BRANDSCHUTZTÜR MIT ZULASSUNG	SP	SPER
KR	KANTENBELIEGE	EIO	BRANDSCHUTZTÜR MIT ZULASSUNG	NJ	NOTHILFSLAUF
PV	FESTVERGLASUNG	WLP	WASSERLOSCHPOSTEN	DW	DACHWASSER
FL	FLÜGEL VERSCHEIBELBAUT	HFS	HANDELFÜSSLEUCHTER	FS	FALLESTRICH
HST	HEBESCHIEBERTÜR	RA	RAUCH- UND WÄRMEABZUG	PU	PUTZOFNFÜHRUNG
PST	PARALLELSCHIEBERTÜR	RWA	RAUCH- UND WÄRMEABZUG	LS	LICHTSCHACHT
K	KURBEL	NL	NOTLEUCHTE	KS	KONTROLLSCHACHT
M	MOTOR / ELEKTROANTRIEB			SS	SCHLAMMSAMMLER

RAF	VERBUNDRAFFSTÖREN	KS	KÜHLSTROMK	INET	INSTALLATIONSSCHWICHT
AS	AUSSTELLSTÖREN	BO	BACKOFEN	SAV	SANITÄRVERTEILUNG
SM	SENKRECHTMARKISE (STOFF)	ST	STÜCKMÄL	HEV	HEIZUNGSVERTEILUNG
ROL	ROLLJÄN	KH	KÜCHENRO	ELV	ELEKTROVERTEILUNG
FM	FALLKAMMARKISE	DA	DAMPFABZUG	KL	KOMFORT LÜFTUNG
WM	WINDKAMMARKISE	MI	MIKROWELLE	RAID	RAUHLÖTUNG
FL	FENSTERJÄN	GS	GESCHÜSSFÜLLER	HTR	HANDTUCHRADIA
MFB	METALLFENSTERBANK	WSP	WÄSCHMASCHINE	GSP	GEGENSCHNALLAGE
BSB	BETONFENSTERBANK	TUM	TUMBLER	GSPVD	GEGENSCHNALLAGE VIDEO
BSW	BETONFENSTERBANK	WT	WÄSCHTUM	SO	SONDERE
SB	SCHWELLEN				

Architekt	Bauleitung
Cometti Truffer Hodel Architekten AG	Blaser Schütz
Rosenberghöhe 4a, CH-6004 Luzern	St. Karl-Strasse 3, 6004 Luzern
+41 41 429 68 18, mail@comettitrufferhodel.ch	+41 41 242 19 20, d.schuetz@blaserschuetz.ch

Holzbaugenieur	Elektroingenieur
Lauber Ingenieure	HKG Engineering AG
Winklerstrasse 53, 6003 Luzern	Grundstrasse 12, 6043 Rotkreuz
+41 41 227 42 04, thomas.gabriel@lauber-ing.ch	+41 58 360 63 47, martin.mueller@hkg.ch

Baugenieur	HLK Ingenieur
Emch-Berger WIS AG	Häng Abicht AG
Rüggplattstrasse 41, 6020 Emmenbrücke	Industriestrasse 55, 6300 Zug
+41 41 58 451 70 24, joerg.heinrich@emchberger.ch	+41 41 788 30 68, philipp.amold@abicht.ch

Alle Masse sind Rohmasse und sind vom Unternehmer zu kontrollieren. Allfällige Unstimmigkeiten sind mit der Bauleitung zu bereinigen.

Türhöhen: ab Oberkante höherem Boden, Schwelle bis Unterkante roher Sturz.

Fensterhöhen: ab Oberkante fertig Fensterbank bis Unterkante fertig Sturz.

Legende:

Ortbeton	Wärmedämmung
Holz, massiv	Füllmaterial/Unterlagsboden
Backstein	Sandstein
Bruchstein	Holzwerkstoff

+/- 0.00 = OK f. Bo. = 418.41 m.ü.M

■ Bestand ■ Abbruch ■ Neu ■ Erhaltenswert

Binzmühle AG
Grundstück: Binzmühle 6343 Risch-Rotkreuz
Bauerschaft: Gemeinde Risch, Zentrum Dorfmat, 6343 Rotkreuz

VORABZUG

Plnr. 320.1
Dnr. 2020
Datum 10.02.23
Mst. 1:50
Format A1
Gez. sp/gg

Schnitte Rev-A: LS 02 Mühle Rittersaal

cometti truffer hodel

Rosenberghöhe 4a
CH-6004 Luzern
Tel. +41 41 429 68 18
mail@comettitrufferhodel.ch
www.comettitrufferhodel.ch

Datum
10.2.23/sp



Revisionsliste LS 01

A Mauer UG um Technikräume Höhe angepasst, Boden im H-U-4 geändert,
Decke H-U-4 geändert, Wand I3 geändert

B
C
D
E
F
G

Planlegende:

SW	SCHWELLENHÖHE	OK	OBERKANT
BR	BRÜSTUNGSHÖHE	UK	UNTERKANT
ST	STURZHÖHE	AK	AUSSERKANT
FB	FERTIG-BODEN	IK	INNERKANT
RB	ROH-BODEN	VK	VORDERKANT
RD	ROH-DECKE		

DK	DREHKOPF-FÜGEL	TS	TÜRSCHLEISSER	BA	BODENBELAUF
AS	AUSSTELLSTÖREN	PS	PAWKSCHLOSS	SP	SPIER
KR	KANTENBEGEL	ED	BRANDSCHUTZTÜR MIT ZULASSUNG	NJ	NOTHILFSLAUF
PV	FESTVERGLASUNG	WLP	WASSERLOSCHPOSTEN	DW	DACHWASSER
HS	HÄNDELSCHREIBT	HS	HÄNDELSCHREIBT	FS	FALLESTRANG
HST	HEBESCHIEBETÜR	RWA	RAUCH- UND WÄRMEABZUG	PU	PUTZOFNUNG
PST	PARALLELSCHIEBETÜR	NL	NOTLEUCHTE	LS	LICHTSCHACHT
K	KURBEL	KS	KONTROLLSCHACHT	SS	SCHLAMMSAMLER
M	MOTOR / ELEKTROANTRIEB				

RAF	VERBUNDRAFFSTÖREN	INET	INSTALLATIONSCHWICHT	SAV	SANITÄRVERTEILUNG
AS	AUSSTELLSTÖREN	BO	BACKOFEN	ST	STOCHER
SM	SENKRECHTMARKISE (STOFF)	SAV	SANITÄRVERTEILUNG	ELV	ELEKTROVERTEILUNG
RDL	ROLLJÄN	ST	STOCHER	KL	KOMFORT LÜFTUNG
PM	PALLKARMARKISE	DA	DAMPFABZUG	RAID	RAUCHFÄHIGKEIT
FL	FENSTERLÄDEN	MI	MIKROWELLE	HTR	HANDTUCHRADIALE
MFB	METALLFENSTERBANK	OS	GESCHÜTTREIFÜLLER	GSP	GEHÖRSCHUTZANLAGE
BSW	BETONFENSTERBANK	WM	WÄSCHMASCHINE	OSP/VD	OSPRECHUNG / VIDEO
SB	SCHWELLEN	WT	WÄSCHTÜR	SO	SCHWELLEN

Architekt	Bauleitung
Cometti Truffer Hotel Architekten AG	Blaser Schütz
Rosenberghöhe 4a, CH-6004 Luzern	St. Karl-Strasse 3, 6004 Luzern
+41 41 429 68 18, mail@comettitrufferhotel.ch	+41 41 242 68 18 20, d.schuetz@blaserschuetz.ch

Holzbauleitung	Elektrobauleitung
Lauber Ingenieure	HKG Engineering AG
Winkelriedstrasse 53, 6003 Luzern	Grundstrasse 12, 6043 Rotkreuz
+41 41 227 42 04, thomas.gabriel@lauber-ing.ch	+41 58 360 63 47, martin.mueller@hkg.ch

Bauleitung	HLK Ingenieur
Emch-Berger WSB AG	Hang Achth AG
Rüggelstrasse 41, 6020 Emmenbrücke	Industriestrasse 55, 6300 Zug
+41 41 58 451 70 24, joerg.heinrich@emchberger.ch	+41 41 788 30 68, philipp.amold@abicht.ch

Alle Masse sind Rohmasse und sind vom Unternehmer zu kontrollieren. Allfällige Unstimmigkeiten sind mit der Bauleitung zu bereinigen.

Türhöhen: ab Oberkante höherem Boden, Schwelle bis Unterkante roher Sturz.
Fensterhöhen: ab Oberkante fertig Fensterbank bis Unterkante fertig Sturz.

Legende:	
Ortbeton	Wärmedämmung
Holz, massiv	Füllmaterial/Unterlagsboden
Backstein	Sandstein
Bruchstein	Holzwerkstoff

+/- 0.00 = OK f. Bo. = 418.41 m.ü.M

Bestand Abbruch Neu Erhaltenswert

Binzmühle
Grundstück: Binzmühle 6343 Risch-Rotkreuz
Bauerschaft: Gemeinde Risch, Zentrum Dorfmat, 6343 Rotkreuz

VORABZUG

Schnitte Rev-A: LS 01 Gesamtschnitt Mittelhaus/Mühle


cometti truffer hodel

Rosenberghöhe 4a
CH-6004 Luzern

Tel. +41 41 429 68 18
mail@comettitrufferhodel.ch
www.comettitrufferhodel.ch

Pln.-Nr. 320.2
Datum 10.02.23
Mst. 1:50
Format A1
Gez. sp/gg

GEBÄUDE NACHBAR
(keine Pläne vorhanden)

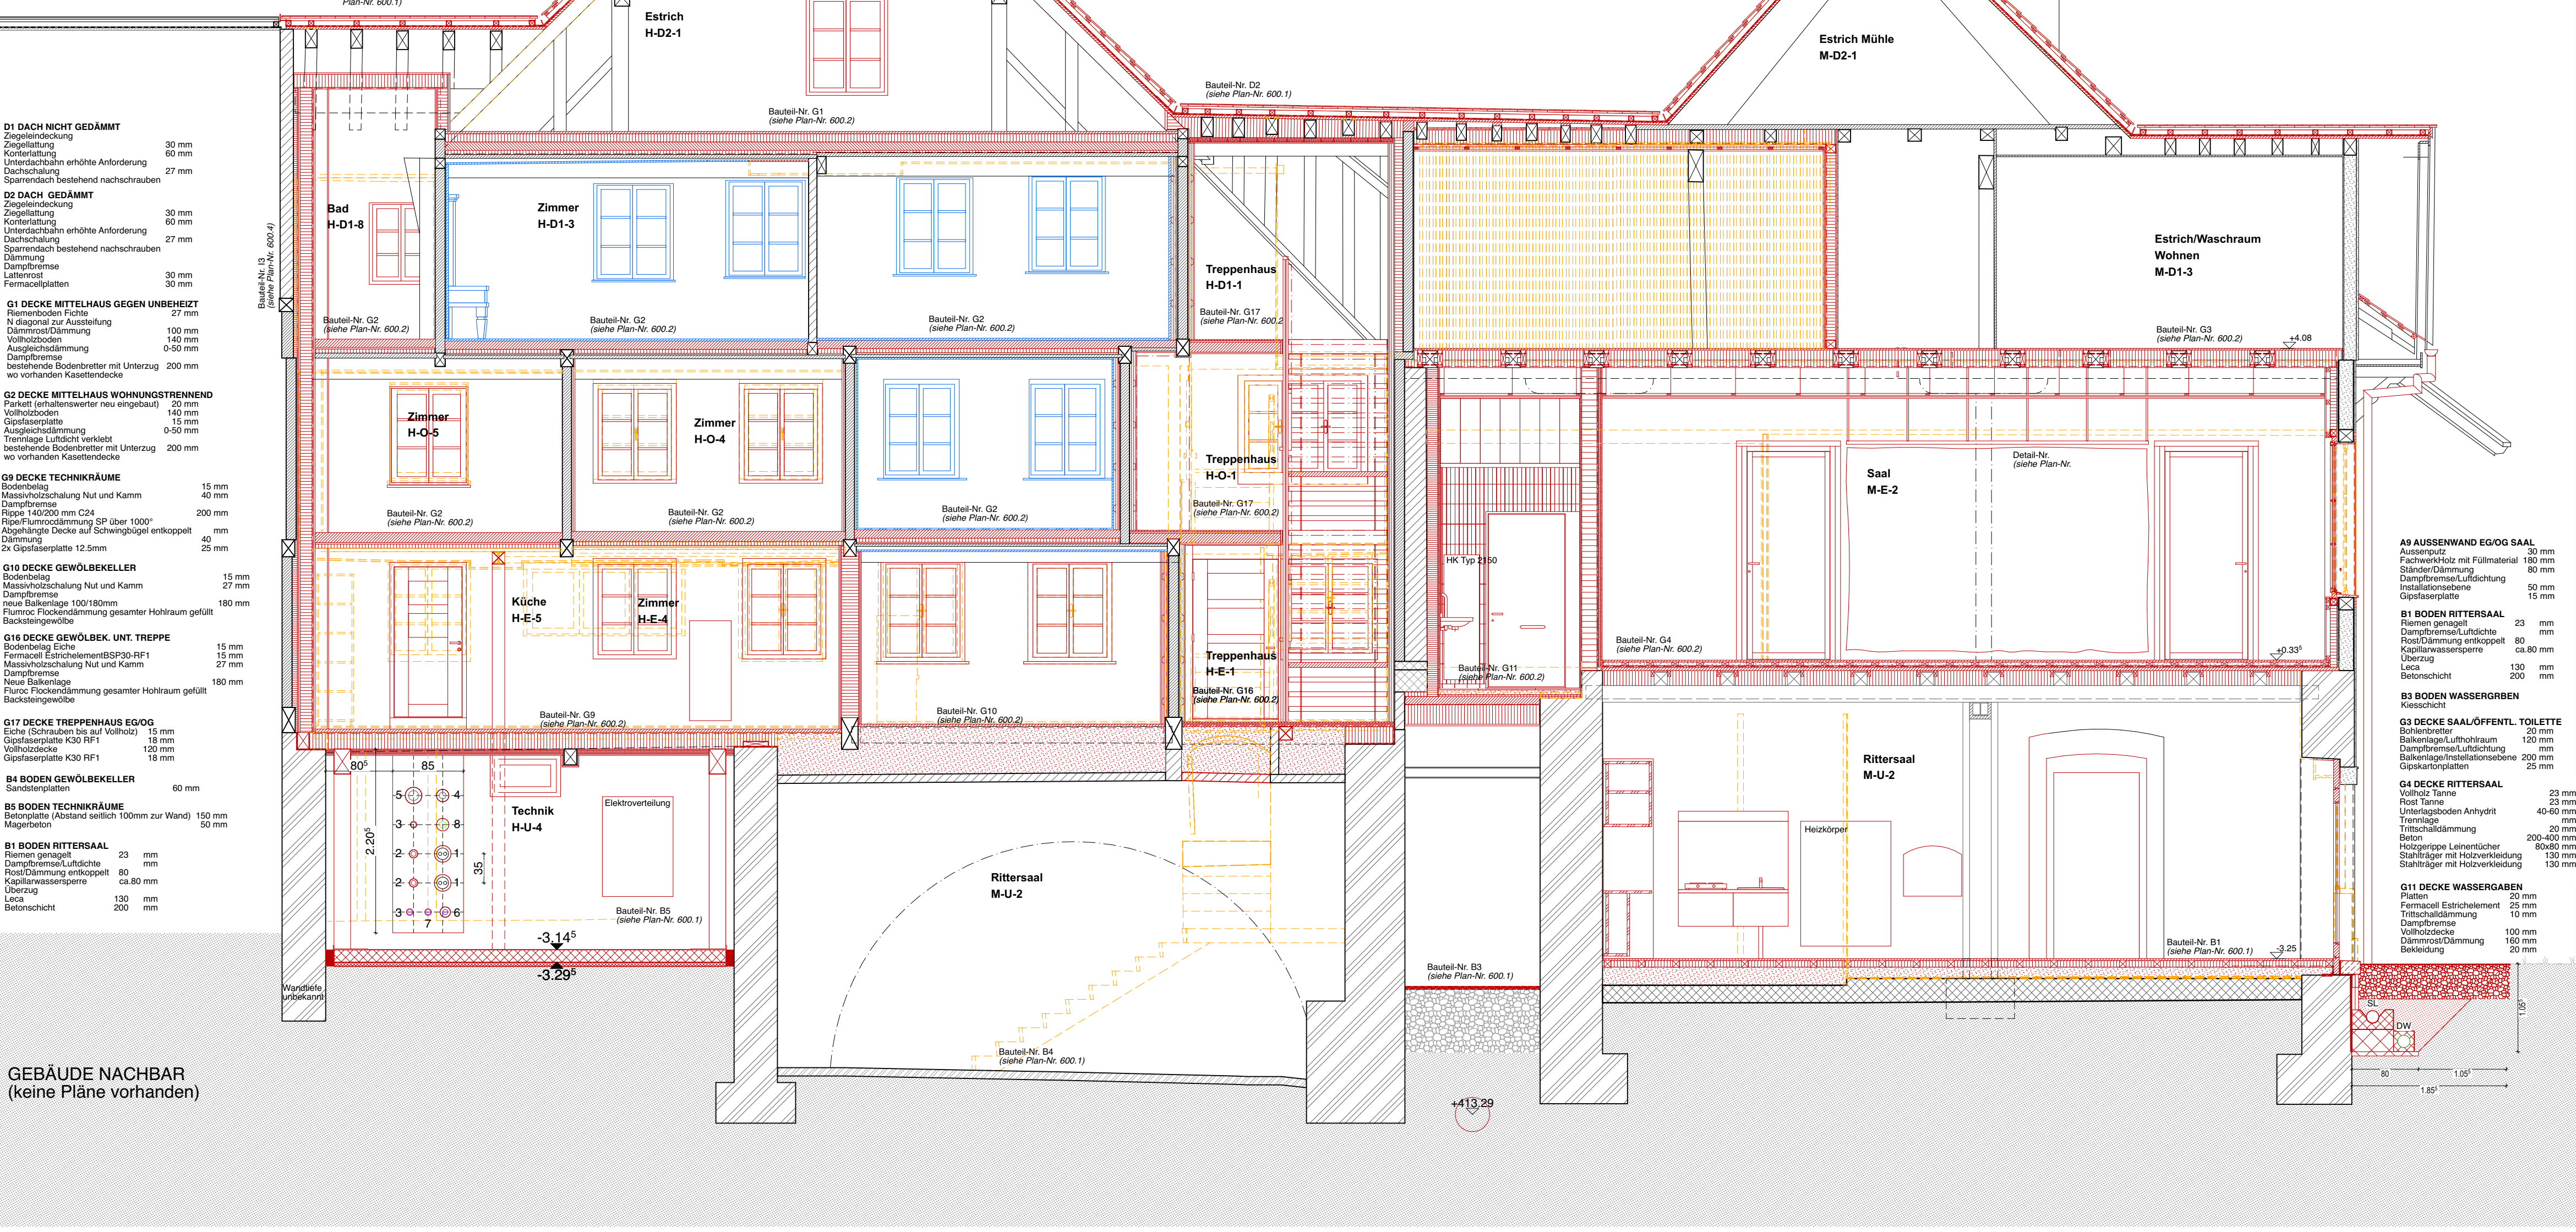

Revisionsliste QS 02

A
B
C
D
E
F
G

Datum
10.2.23/sp

Revisionsliste QS 05

A
B
C
D
E
F
G

Datum
10.2.23/sp

Planlegende:

SW	SCHWELLENHÖHE	OK	OBERKANT
BR	BRÜSTUNGSHÖHE	UK	UNTERKANT
ST	STURZHÖHE	AK	AUSSERKANT
FB	FERTIG BODEN	IK	INNERKANT
RB	ROH BODEN	VK	VORDERKANT
RD	ROH DECKE		

DK	DREHKOPF-FLÜGEL	TS	TÜRSCHLIESSER	BA	BODENABLAUF
D	DREHFLÜGEL	PS	PANNSCHLOSS	SP	SPIER
KR	KANTENRÜGEL	ED	BRANDSCHUTTFÜG MIT ZULASSUNG	NJ	NOTHILFSLAUF
PV	FESTVERGLASUNG	WLP	WASSERLOSCHOPFSTERN	DW	DACHWASSER
HT	FLÜGEL VERSCHRAUBT	HS	HANDFLEISCHSCHER	FS	FALLESTRANG
HST	HEBESCHIEBETÜR	PU	PUTZOFNUNG	LS	RAUCH- UND WÄRMEABZUG
ST	PARALLELSCHIEBETÜR	LS	LICHTSCHACHT	KS	KONTROLLSCHACHT
K	KURBEL	SS	SCHLAMMSAMMLER		
M	MOTOR / ELEKTROANTRIEB				

RAF	VERBUNDRAFFSTÖREN	KS	KÜHLSCHRANK	INET	INSTALLATIONSCHWITZ
AS	AUSSTELLSTÖREN	BO	BACKOFEN	SAV	SANITÄRVERTEILUNG
SM	SENKRECHTMARKISE (STOFF)	ST	STRAHLEN	HEV	HEIZUNGSVERTEILUNG
ROL	ROLLJÄN	KH	KÜCHEN	ELV	ELEKTROVERTEILUNG
FM	FALLKARMMARKISE	DA	DAMPFABZUG	KL	KOMFORT LÜFTUNG
WM	WINDKARMMARKISE	MI	MINORWELLE	RA	RADIATOR
FL	FENSTERLÄDEN	GS	GESCHÜTTREIFÜLLER	HTR	HANDTUCHRADIIATOR
MFB	METALLFENSTERBANK	OS	ÖFEN	GSF	GEGENSENSCHWÄNKE
BFB	BETONFENSTERBANK	WM	WÄSCHMASCHINE	OSP	ÖFENPREDIENLAGEVIDEO
BSW	BETON / ZEMENTSCHWELLE	TU	TÜMLER	OSPVD	ÖFENPREDIENLAGEVIDEO
SB	SCHWELLEN	WT	WÄSCHTÜR	SO	SCHÖNER

Architekt Cometti Truffer Hodel Architekten AG Rosenberghöhe 4a, CH-6004 Luzern +41 41 429 68 18, mail@comettitrufferhodel.ch	Bauleitung Blaser Schütz St. Karl-Strasse 3, 6004 Luzern +41 41 242 19 20, dschuetz@blaserschuetz.ch
Holzbauleitung Lauber Ingenieure Winkelriedstrasse 53, 6003 Luzern +41 41 227 42 04, thomas.gabriel@lauber-ing.ch	Elektroingenieur HKG Engineering AG Grundtstrasse 12, 6043 Rotkreuz +41 58 360 63 47, martin.mueller@hkg.ch
Bauleitung Emch-Berger WIS AG Rüggelstrasse 41, 6020 Emmenbrücke +41 41 58 451 70 24, joerg.heinrich@emchberger.ch	HLK Ingenieur Hang Abicht AG Industriestrasse 55, 6300 Zug +41 41 788 30 68, philipp.amold@abicht.ch

Alle Masse sind Rohmasse und sind vom Unternehmer zu kontrollieren. Allfällige Unstimmigkeiten sind mit der Bauleitung zu bereinigen.

Türhöhen: ab Oberkante höherem Boden, Schwelle bis Unterkante roher Sturz.
Fensterhöhen: ab Oberkante fertig Fensterbank bis Unterkante fertig Sturz.

Legende:

Ortbeton	Wärmedämmung
Holz, massiv	Füllmaterial/Unterlagsboden
Backstein	Sandstein
Bruchstein	Holzwerkstoff

+/- 0.00 = OK f. Bo. = 418.41 m.ü.M

Bestand Abbruch Neu Erhaltenswert

Binzmühle
Grundstück: Binzmühle 6343 Risch-Rotkreuz
Bauerschaft: Gemeinde Risch, Zentrum Dorfmat, 6343 Rotkreuz


VORABZUG

Pln.-Nr. 320.3
Dnr. 2020
Datum 10.02.23
Mst. 1:50
Format A1
Gez. sp/gg


Schnitte Rev-A: QS 05/QS 02 Mühle Vorraum Naturschulraum/Putzraum Garderobe

cometti truffer hodel

Rosenberghöhe 4a
CH-6004 Luzern
Tel. +41 41 429 68 18
mail@comettitrufferhodel.ch
www.comettitrufferhodel.ch

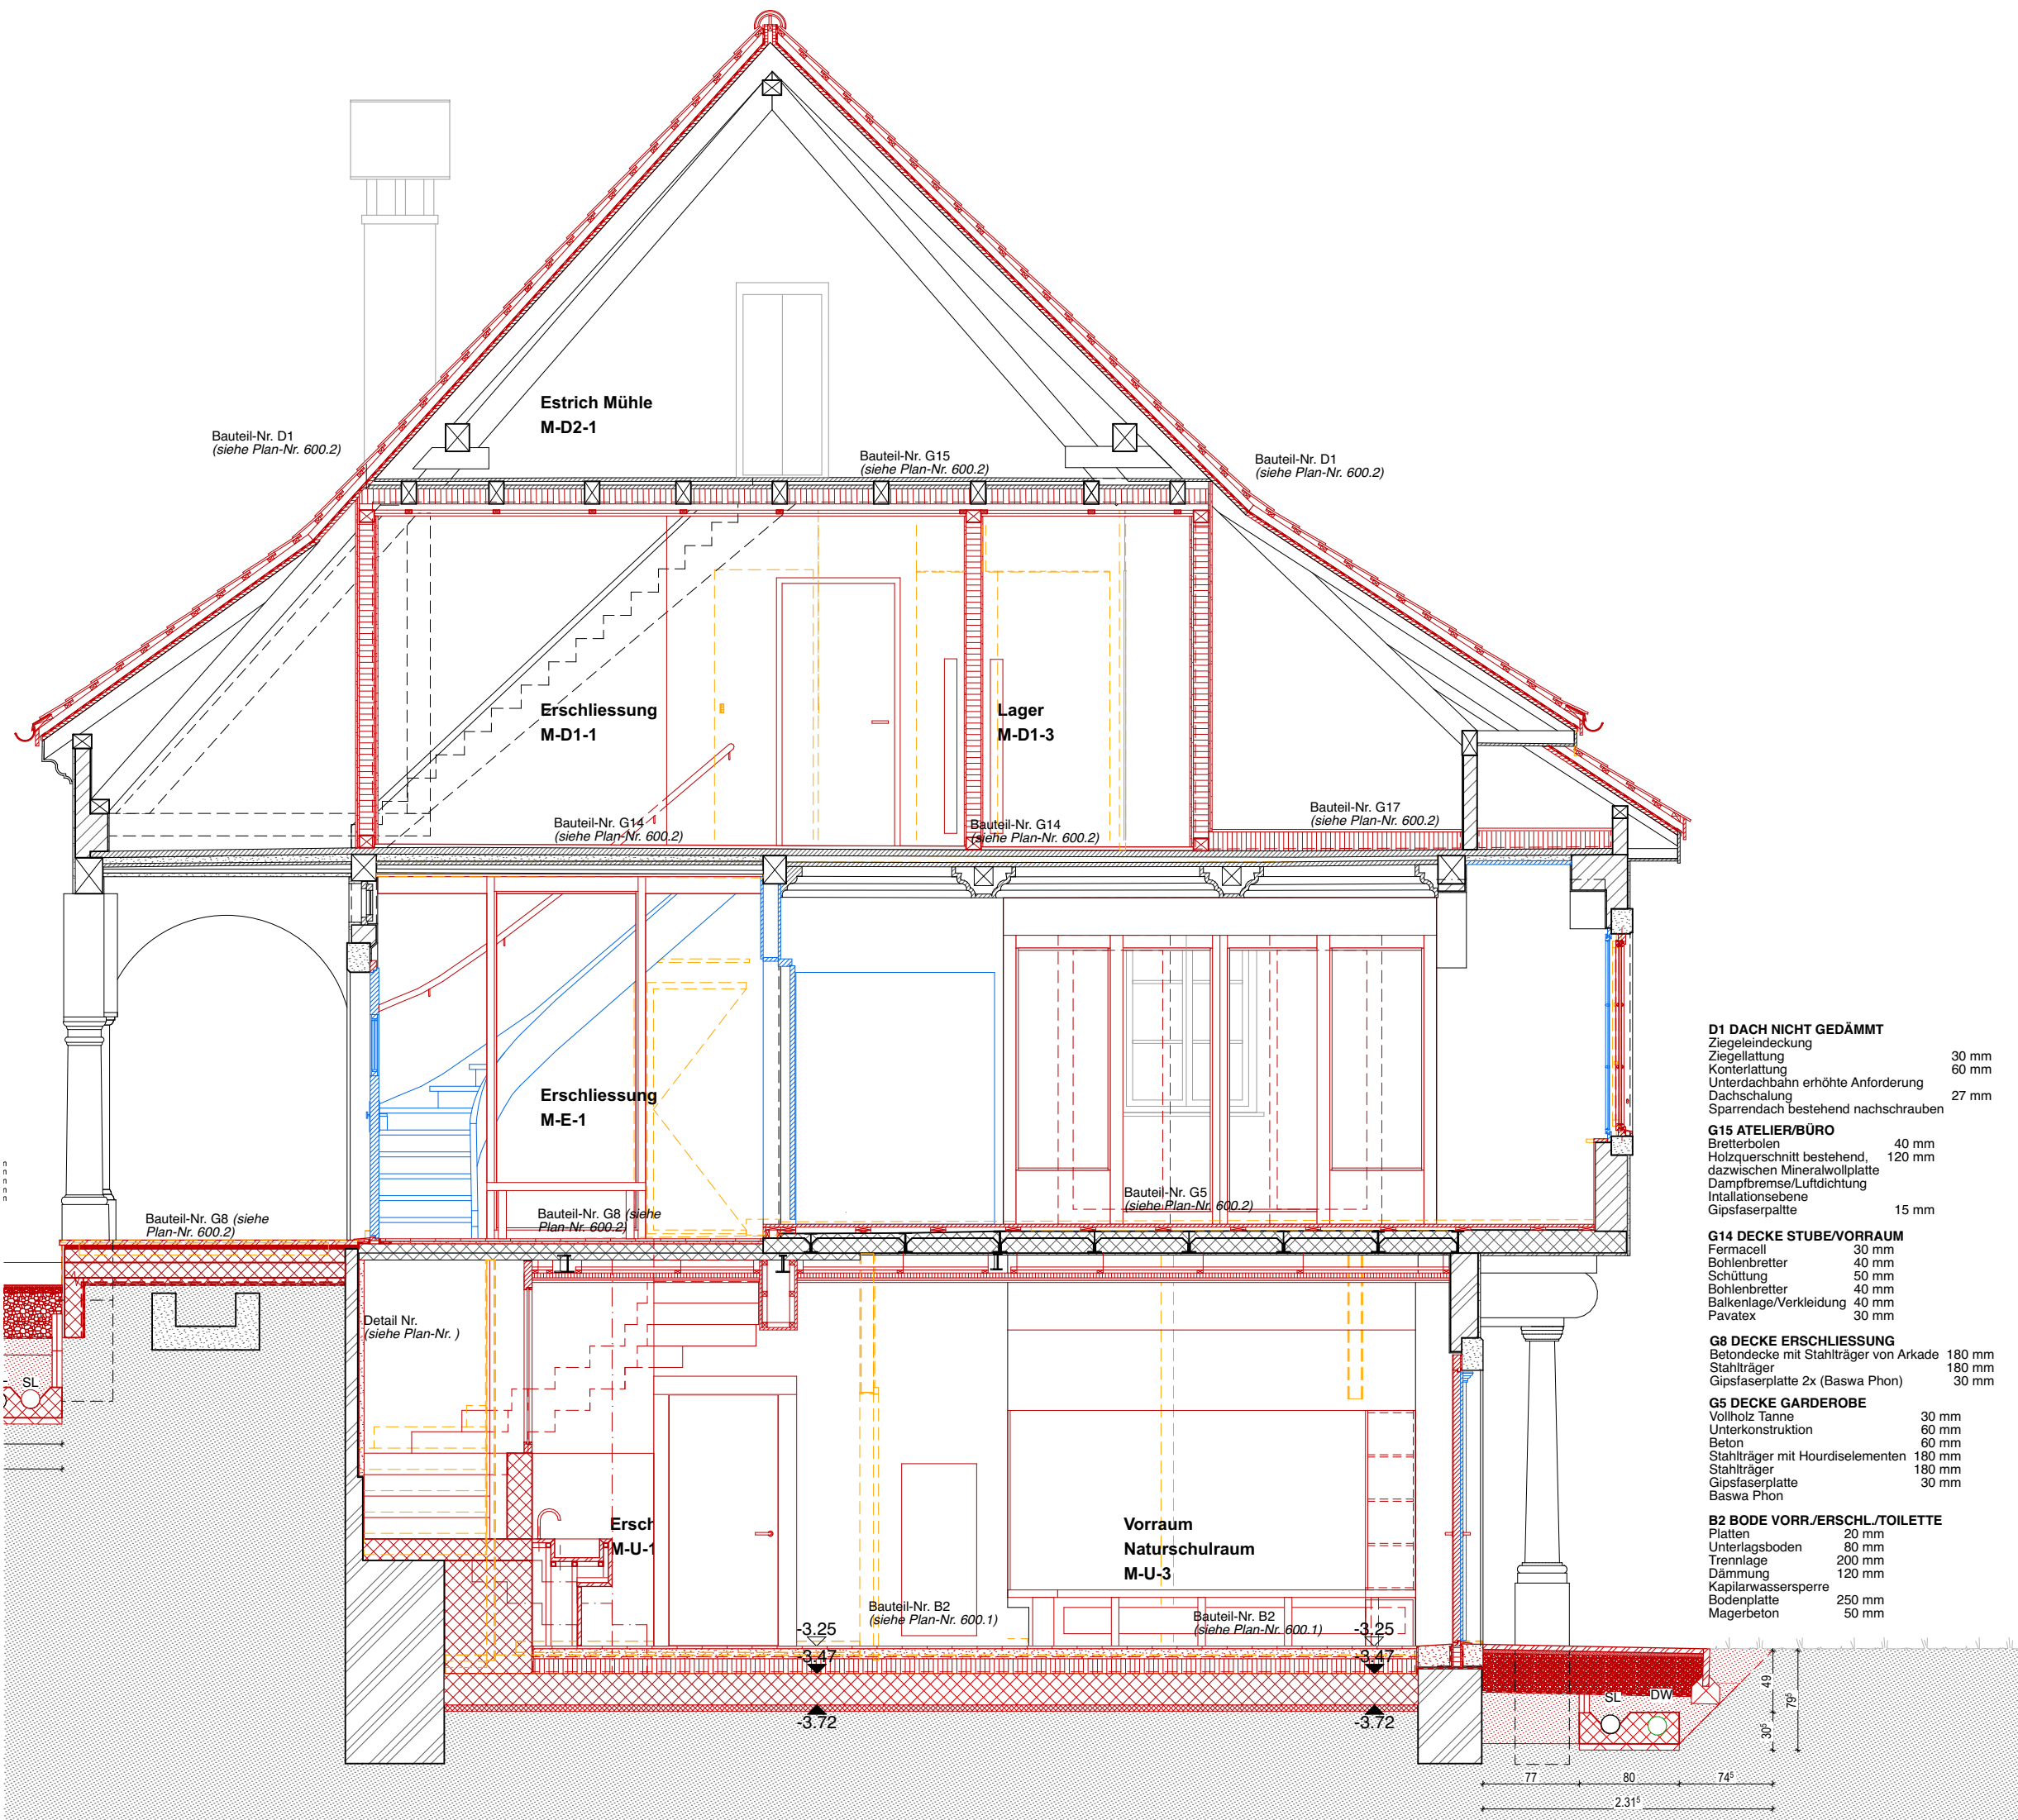

QS 05

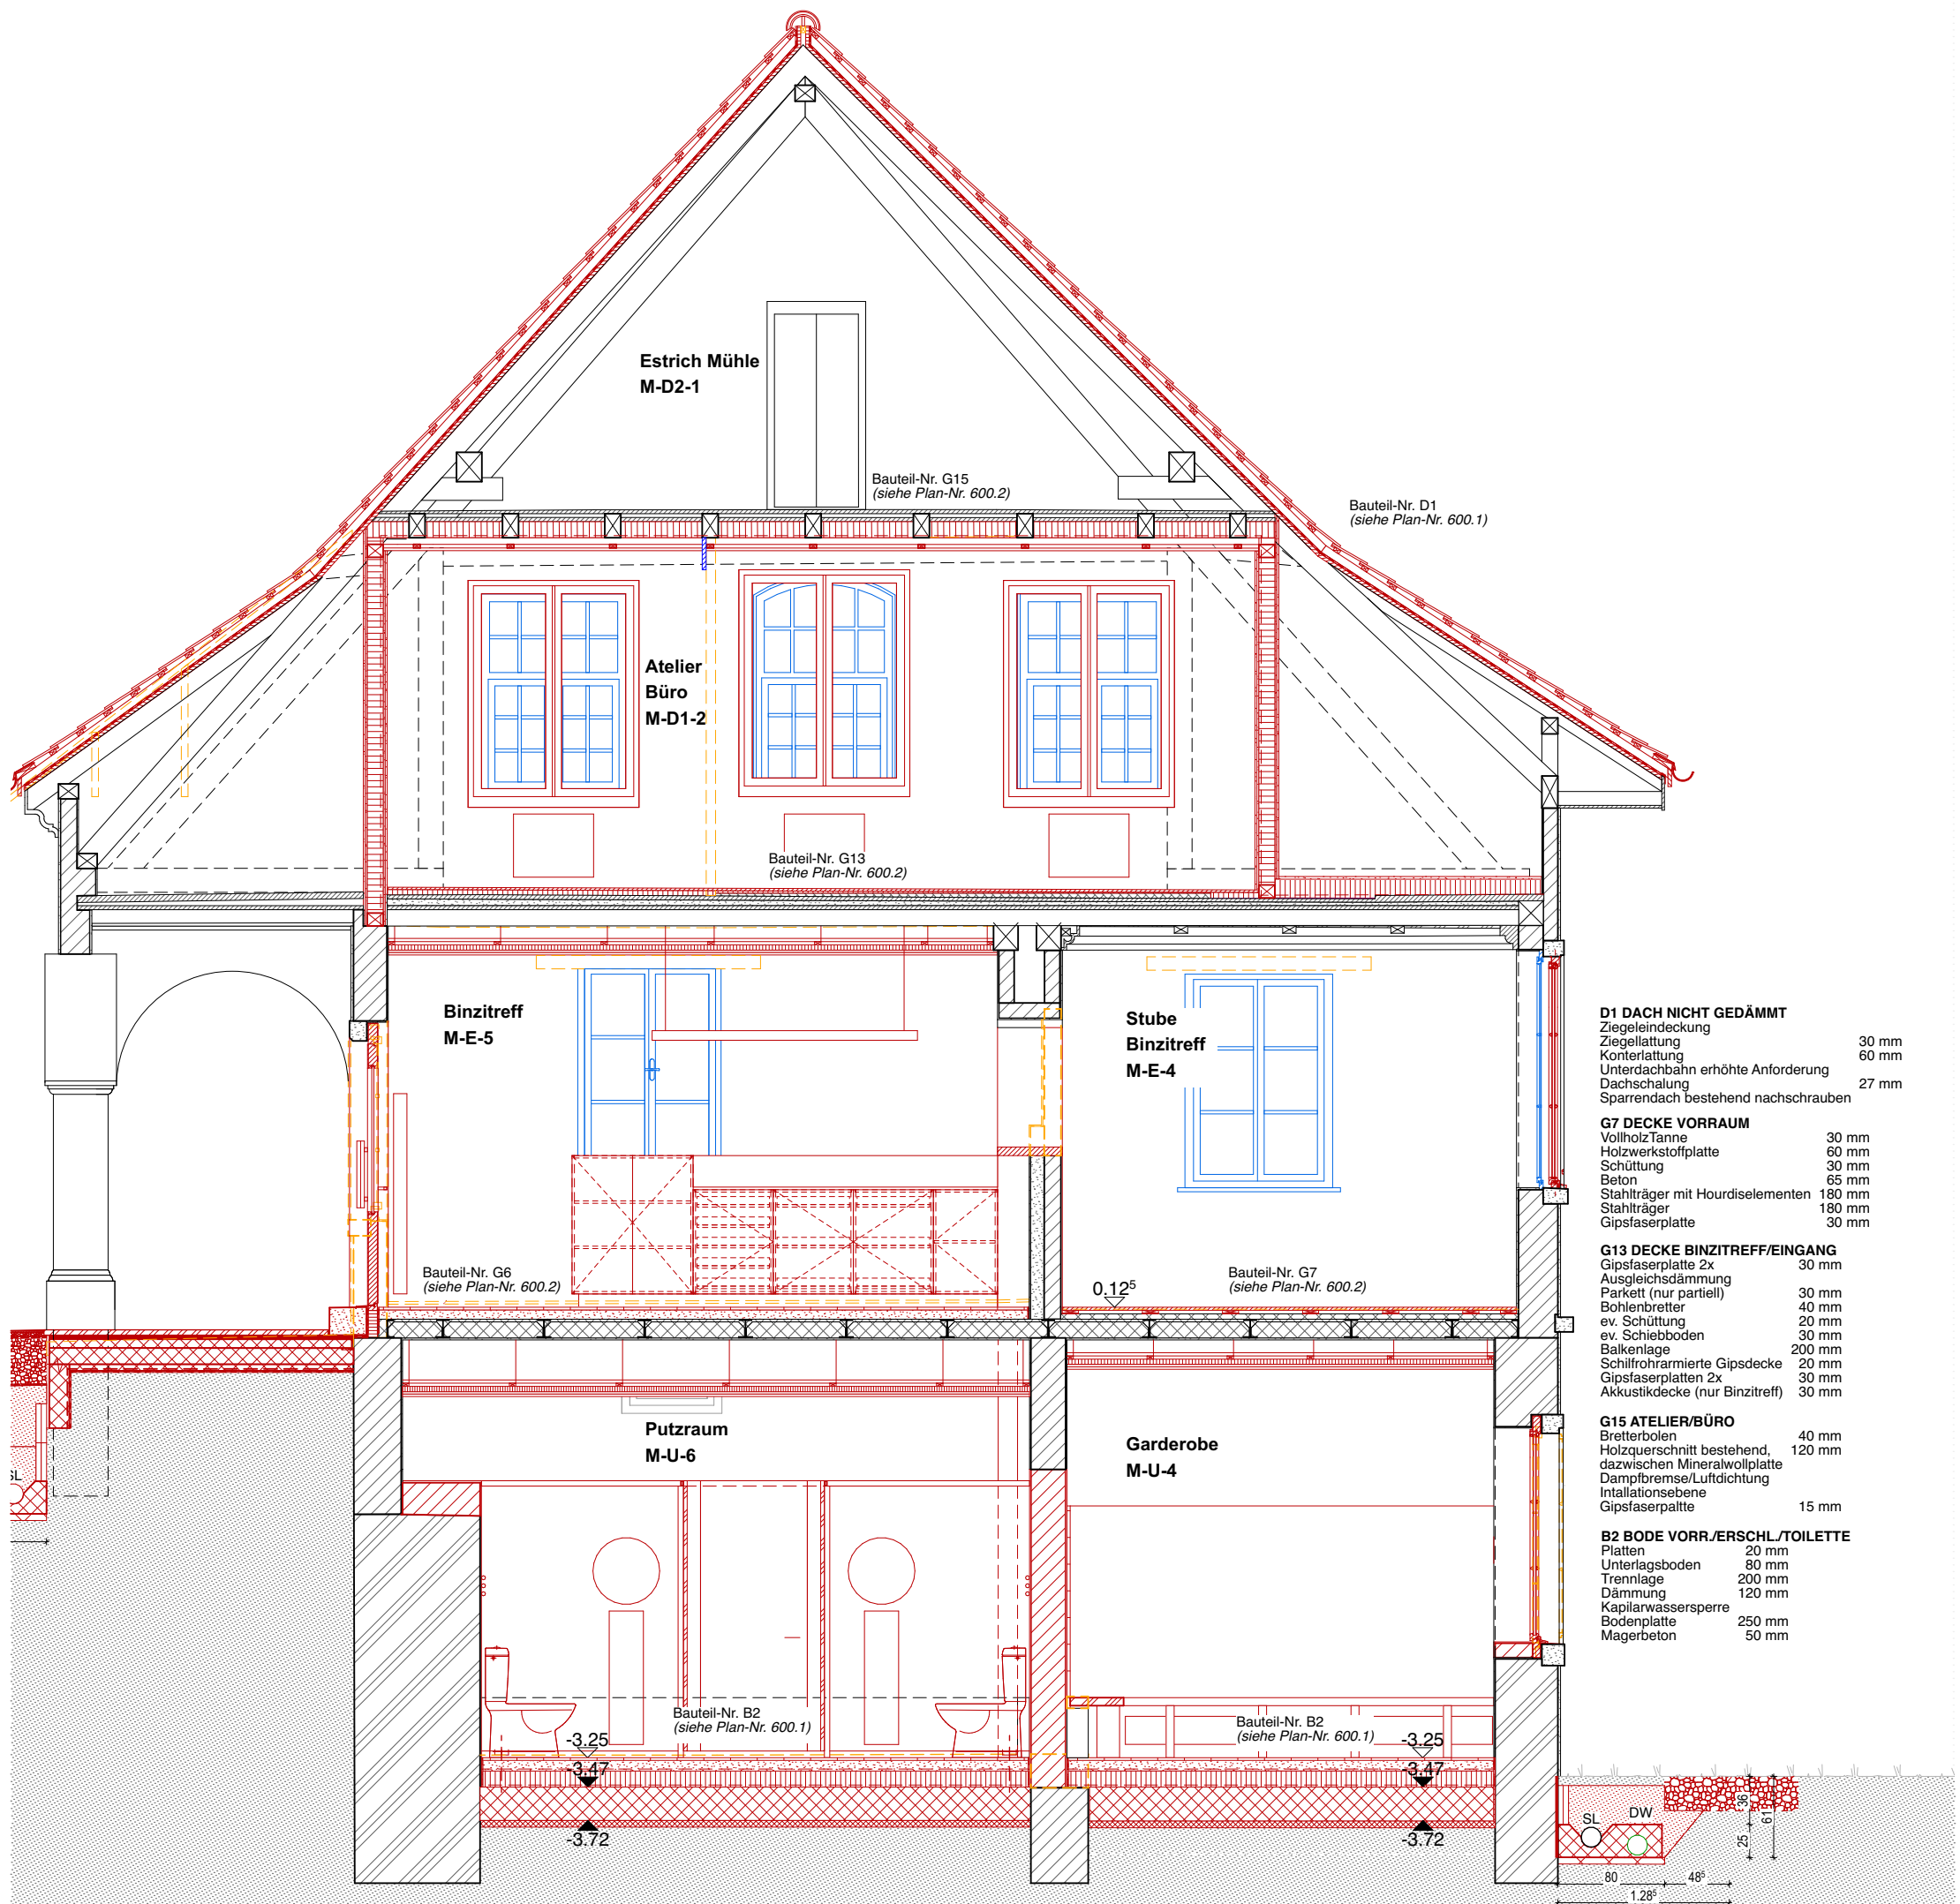

QS 02

Revisionsliste QS 01

A neuer Bodenaubau H-U-4

B
C
D
E
F
G

Planlegende:

SW	SCHWELLENHÖHE	OK	OBERKANT
BR	BRÜSTUNGSHÖHE	UK	UNTERKANT
ST	STURZHÖHE	AK	AUSSERKANT
FB	FERTIG BODEN	IK	INNERKANT
RB	ROH BODEN	VK	VORDERKANT
RD	ROH DECKE		
DK	DREHKIPP-FLÜGEL	TS	TÜRSCHLIESSER
D	DREHFLÜGEL	PS	PANIKSCHLOSS
KR	KANTENRIEGEL	E130	BRANDSCHUTZTÜRE MIT ZULASSUNG
FV	FESTVERGLASUNG	WLP	WASSERLÖSCHPOSTEN
V	FLÜGEL VERSCHRAUBT	HFL	HANDEFUERLÖSCHER
HST	HEBESCHIEBETÜR	RWA	RAUCH- UND WÄRMEABZUG
PST	PARALLELSCHIEBETÜR	NL	NOTLEUCHTE
K	KURBEL		
M	MOTOR/ ELEKTROANTRIEB		
RAF	VERBUNDRAFFSTOREN		
AS	AUSSTELLSTOREN		
SM	SENKRECHTMARKISE (STOFF)		
ROL	ROLLADEN	KS	KÜHLSCHRANK
FM	FALLARMMARKISE	BO	BACKOFEN
KM	KNIWKARMMARKISE	ST	STEAMER
FL	FENSTERLADEN	KH	KOCHHERD
		DA	DAMPFABZUG
		MI	MIKROWELLE
MFB	METALLFENSTERBANK	GS	GESCHIRRSPÜLER
BFB	BETONFENSTERBANK	VM	WASCHMASCHINE
BSW	BETON/ ZEMENTSCHWELLE	TU	TUMBLER
SB	SICHTBETON	WIT	WASCHTÜR
		INST	INSTALLATIONSSCHACHT
		SAV	SANITÄRVERTEILUNG
		HEV	HEIZUNGSVERTEILUNG
		ELV	ELEKTROVERTEILUNG
		KL	KOMFORT LÜFTUNG
		RAD	RADIATOR
		HTR	HANDTUCHRADIATOR
		GSP	GEGENSPRECHANLAGE
		GSP+VID	GEGENSPRECHANLAGE+VIDEO
		SO	SONNERIE
		BA	BODENABLAUF
		SP	SPEIER
		NU	NOTÜBERLAUF
		DW	DACHWASSER
		PU	PUTZÖFFNUNG
		LS	LICHTSCHACHT
		KS	KONTROLLSCHACHT
		SS	SCHLAMMSAMMLER

Architekt
Cometti Truffer Hodel Architekten AG
Rosenberghöhe 4a, CH-6004 Luzern
+41 41 429 68 18, mail@comettitrufferhodel.ch

Holzbauingenieur
Lauber Ingenieure
Winkelriedstrasse 53, 6003 Luzern
+41 41 227 42 04, thomas.gabriel@lauber-ing.ch

Bauingenieur
Emch+Berger WSB AG
Rüeggisingenstrasse 41, 6020 Emmenbrücke
+41 41 58 451 70 24, joerg.heinrich@emchberger.ch

Alle Masse sind Rohmasse und sind vom Unternehmer zu kontrollieren. Allfällige Unstimmigkeiten sind mit der Bauleitung zu bereinigen.
Türhöhen: ab Oberkante höherem Boden, Schwelle bis Unterkante roher Sturz.
Fensterhöhen: ab Oberkante fertig Fensterbank bis Unterkante fertig Sturz.

Legende:			
	Ort beton		Wärmedämmung
	Holz, massiv		Füllmaterial/Unterlagsboden
	Backstein		Sandstein
	Bruchstein		Holzwerkstoff

+/- 0.00 = OK f. Bo. = 418.41 m.ü.M

Bestand Abbruch Neu Erhaltenswert

Binzmühle
Grundstück: Binzmühle 6343 Risch-Rotkreuz
Bauherrschaft: Gemeinde Risch, Zentrum Dorfmat, 6343 Rotkreuz

Schnitte Rev-A: QS 01 Gesamtschnitt Mittelhaus

cometti truffer hodel

Rosenberghöhe 4a Tel. +41 41 429 68 18 mail@comettitrufferhodel.ch
CH-6004 Luzern www.comettitrufferhodel.ch

Datum
10.2.23/sp

