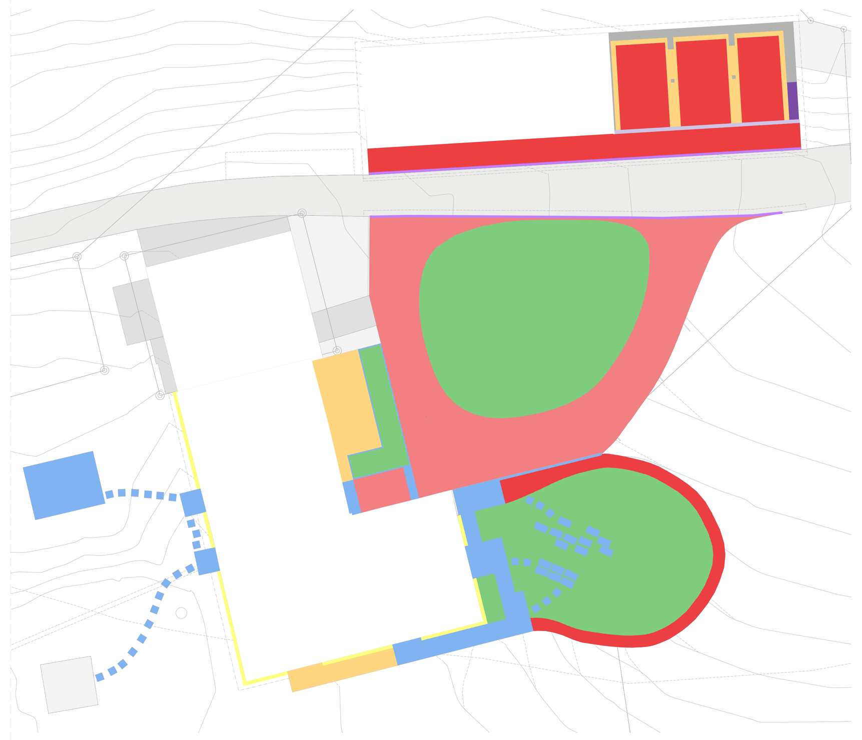

Flächen

Hindernisfreier Weg
Fläche : 60 m2
Steigung max : 12 %
Option A: versickerungsfähiger Asphalt eingefärbt
Option B: Stabilizer
Remise
versickerungsfähiger Asphalt 90 m2
Kiesstreifen 25 m2
Abschluss zu Kiesstreifen mit Stahlband 70 m

Chaussierung Hof & Vorplatz
Fläche : 273 m2 (260 m2 + 13 m2)

Sitzplatz & Rittersaal
Fläche : 53 m2 (37 m2 + 16 m2)
Chaussierung

Fassadenschutz
Fläche: 17 m2 (55 m x 0.3 m2)
Kiesstreifen

Magerwiese & Blumenbeet
Fläche Magerwiese : 460 m2 (260 + 200 m2)
Fläche Blumenbeet : 25 m2

Sandstein
Stein: Rooteberger Sandstein
Krustenplatten: 35 m2 (ca. 200 x 180 cm x 8 cm)
16 Steinblöcke: 110 x 60 cm x 40 cm
20 Blockstufen: 120 x 30 x 15 cm
Stellriemen Blumenbeet: 31 m, 5 x 30 cm
Sandsteinflächen: 27 m2, 40 x 4 cm Bahnen
Einzelne Gehplatten: 60 x 60 x 4 cm
Eingang Wohnen: 2 Platten à 100 x 150 x 4 cm

Betonschwelle
Betonschwelle 0.3 x 16 m zwischen Stützen

Schalenstein
Länge: 72 m
Guberstein

Bruchsteinmauer
4 x 0.8 x 1.5 m

Sträucher & Bäume
acer campestre
alnus glutinosa
betula pendula
corylus avellana
crataegus laevigata
euonymus europaeus
lonicera xylosteum
prunus spinosa
sambucus nigra
viburnum lantana
viburnum opulus

Hochstämmer 6-7m
Nr.1 juglans regia
Nr.2 prunus padus
Nr.3 quercus robur
Nr.4 tilla cordata
Nr.5 carpinus betulus

Revisionsliste

	Datum
A Nummerierung Bepflanzung / Verschieben Bäume / Plannummer	9.11.22
B Anordnung Parkplätze	29.11.22
C Format A0 / Aussensitzplatz West mit Weg	30.11.22
D Arkade ohne Gefälle Umgebug angepasst an Arkade / Koten	10.03.23
E	
F	
G	

Genauen Höhenkoten der Schachtdeckel gemäss Angabe Bauleitung!

Planlegende:

SW	SCHWELLENHÖHE	OK	OBERKANT		
BR	BRÜSTUNGSHÖHE	UK	UNTERKANT		
ST	STURZHÖHE	AK	AUSSERKANT		
FB	FERTIG BODEN	IK	INNERKANT		
RB	ROH BODEN	VK	VORDERKANT		
RD	ROH DECKE				
DK	DREHKIPP-FLÜGEL	TS	TÜRSCHLIESSER	BA	BODENABLAUF
D	DREHFLÜGEL	PS	PANIKSCHLOSS	SP	SPEIER
KR	KANTENRIEGEL	EI30	BRANDSCHUTZTÜRE MIT ZULASSUNG	NÜ	NOTÜBERLAUF
FV	FESTVERGLASUNG	WLP	WASSERLÖSCHPOSTEN	DW	DACHWASSER
V	FLÜGEL VERSCHRAUBT	HFL	HANDFEUERLÖSCHER	FS	FALLSTRANG
HST	HEBESCHIEBETÜR	RWA	RAUCH- UND WÄRMEABZUG	PU	PUTZÖFFNUNG
PST	PARALLELSCHIEBETÜR	NL	NOTLEUCHTE	LS	LICHTSCHACHT
K	KURBEL			KS	KONTROLLSCHACHT
M	MOTOR / ELEKTROANTRIEB			SS	SCHLAMMSAMMLER
RAF	VERBUNDRAFFSTOREN				
AS	AUSSTELLSTOREN				
SM	SENKRECHTMARKISE (STOFF)				
ROL	ROLLADEN	KS	KÜHLSCHRANK	INST	INSTALLATIONSSCHACHT
FM	FALLARMMARKISE	BO	BACKOFEN	SAV	SANITÄRVERTEILUNG
KM	KNICKARMMARKISE	ST	STEAMER	HEV	HEIZUNGSVERTEILUNG
FL	FENSTERLADEN	KH	KOCHHERD	ELV	ELEKTROVERTEILUNG
		DA	DAMPFABZUG	KL	KOMFORT LÜFTUNG
		MI	MIKROWELLE	RAD	RADIATOR
MFB	METALLFENSTERBANK	GS	GESCHIRRSPÜLER	HTR	HANDTUCHRADIATOR
BFB	BETONFENSTERBANK	WM	WASCHMASCHINE	GSP	GEGENSPRECHANLAGE
BSW	BETON-/ ZEMENTSCHWELLE	TU	TUMBLER	GSP+VID	GEGENSPRECHANLAGE+VIDEO
SB	SICHTBETON	W/T	WASCHTURM	SO	SONNERIE

Architekt
Cometti Truffer Hodel Architekten AG
Rosenberghöhe 4a, CH-6004 Luzern
+41 41 429 68 18, mail@comettitrufferhodel.ch

Bauleitung
Blaser Schütz
St. Karli-Strasse 3, 6004 Luzern
+41 41 242 19 20, d.schuetz@blaserschuetz.ch

Holzbauingenieur
Lauber Ingenieure
Winkelriedstrasse 53, 6003 Luzern
+41 41 227 42 04, thomas.gabriel@lauber-ing.ch

Elektroingenieur
HKG Engineering AG
Grundstrasse 12, 6343 Rotkreuz
+41 58 360 63 47, martin.mueller@hkg.ch

Bauingenieur
Emch+Berger WSB AG
Rüeggisingerstrasse 41, 6020 Emmenbrücke
+41 41 58 451 70 24, joerg.heinrich@emchberger.ch

HLK Ingenieur
Hans Abicht AG
Industriestrasse 55, 6300 Zug
+41 41 768 30 68, philipp.arnold@abicht.ch

Alle Masse sind Rohmasse und sind vom Unternehmer zu kontrollieren. Allfällige Unstimmigkeiten sind mit der Bauleitung zu bereinigen.
Türhöhen: ab Oberkante höherem Boden, Schwelle bis Unterkante roher Sturz.
Fensterhöhen: ab Oberkante fertig Fensterbank bis Unterkante fertig Sturz.

Legende:

Ortbeton
Holz, massiv
Backstein
Bruchstein
Wärmedämmung
Füllmaterial/Unterlagsboden
Sandstein
Holzwerkstoff

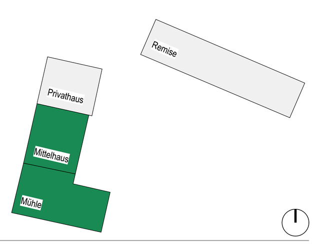

+/- 0.00 = OK f. Bo. = 418.41 m.ü.M

Bestand · Abbruch · Neu · Erhaltenswert

Binzmühle

Grundstück: Binzmühle 6343 Risch-Rotkreuz
Bauherrschaft: Gemeinde Risch, Zentrum Dorfmatt, 6343 Rotkreuz

VORABZUG

Plnr.	304
Obnr.	2020
Datum	10.03.23
Mst.	1:100
Format	A0
Gez.	sp/gg

Situation: Umgebung Rev-D
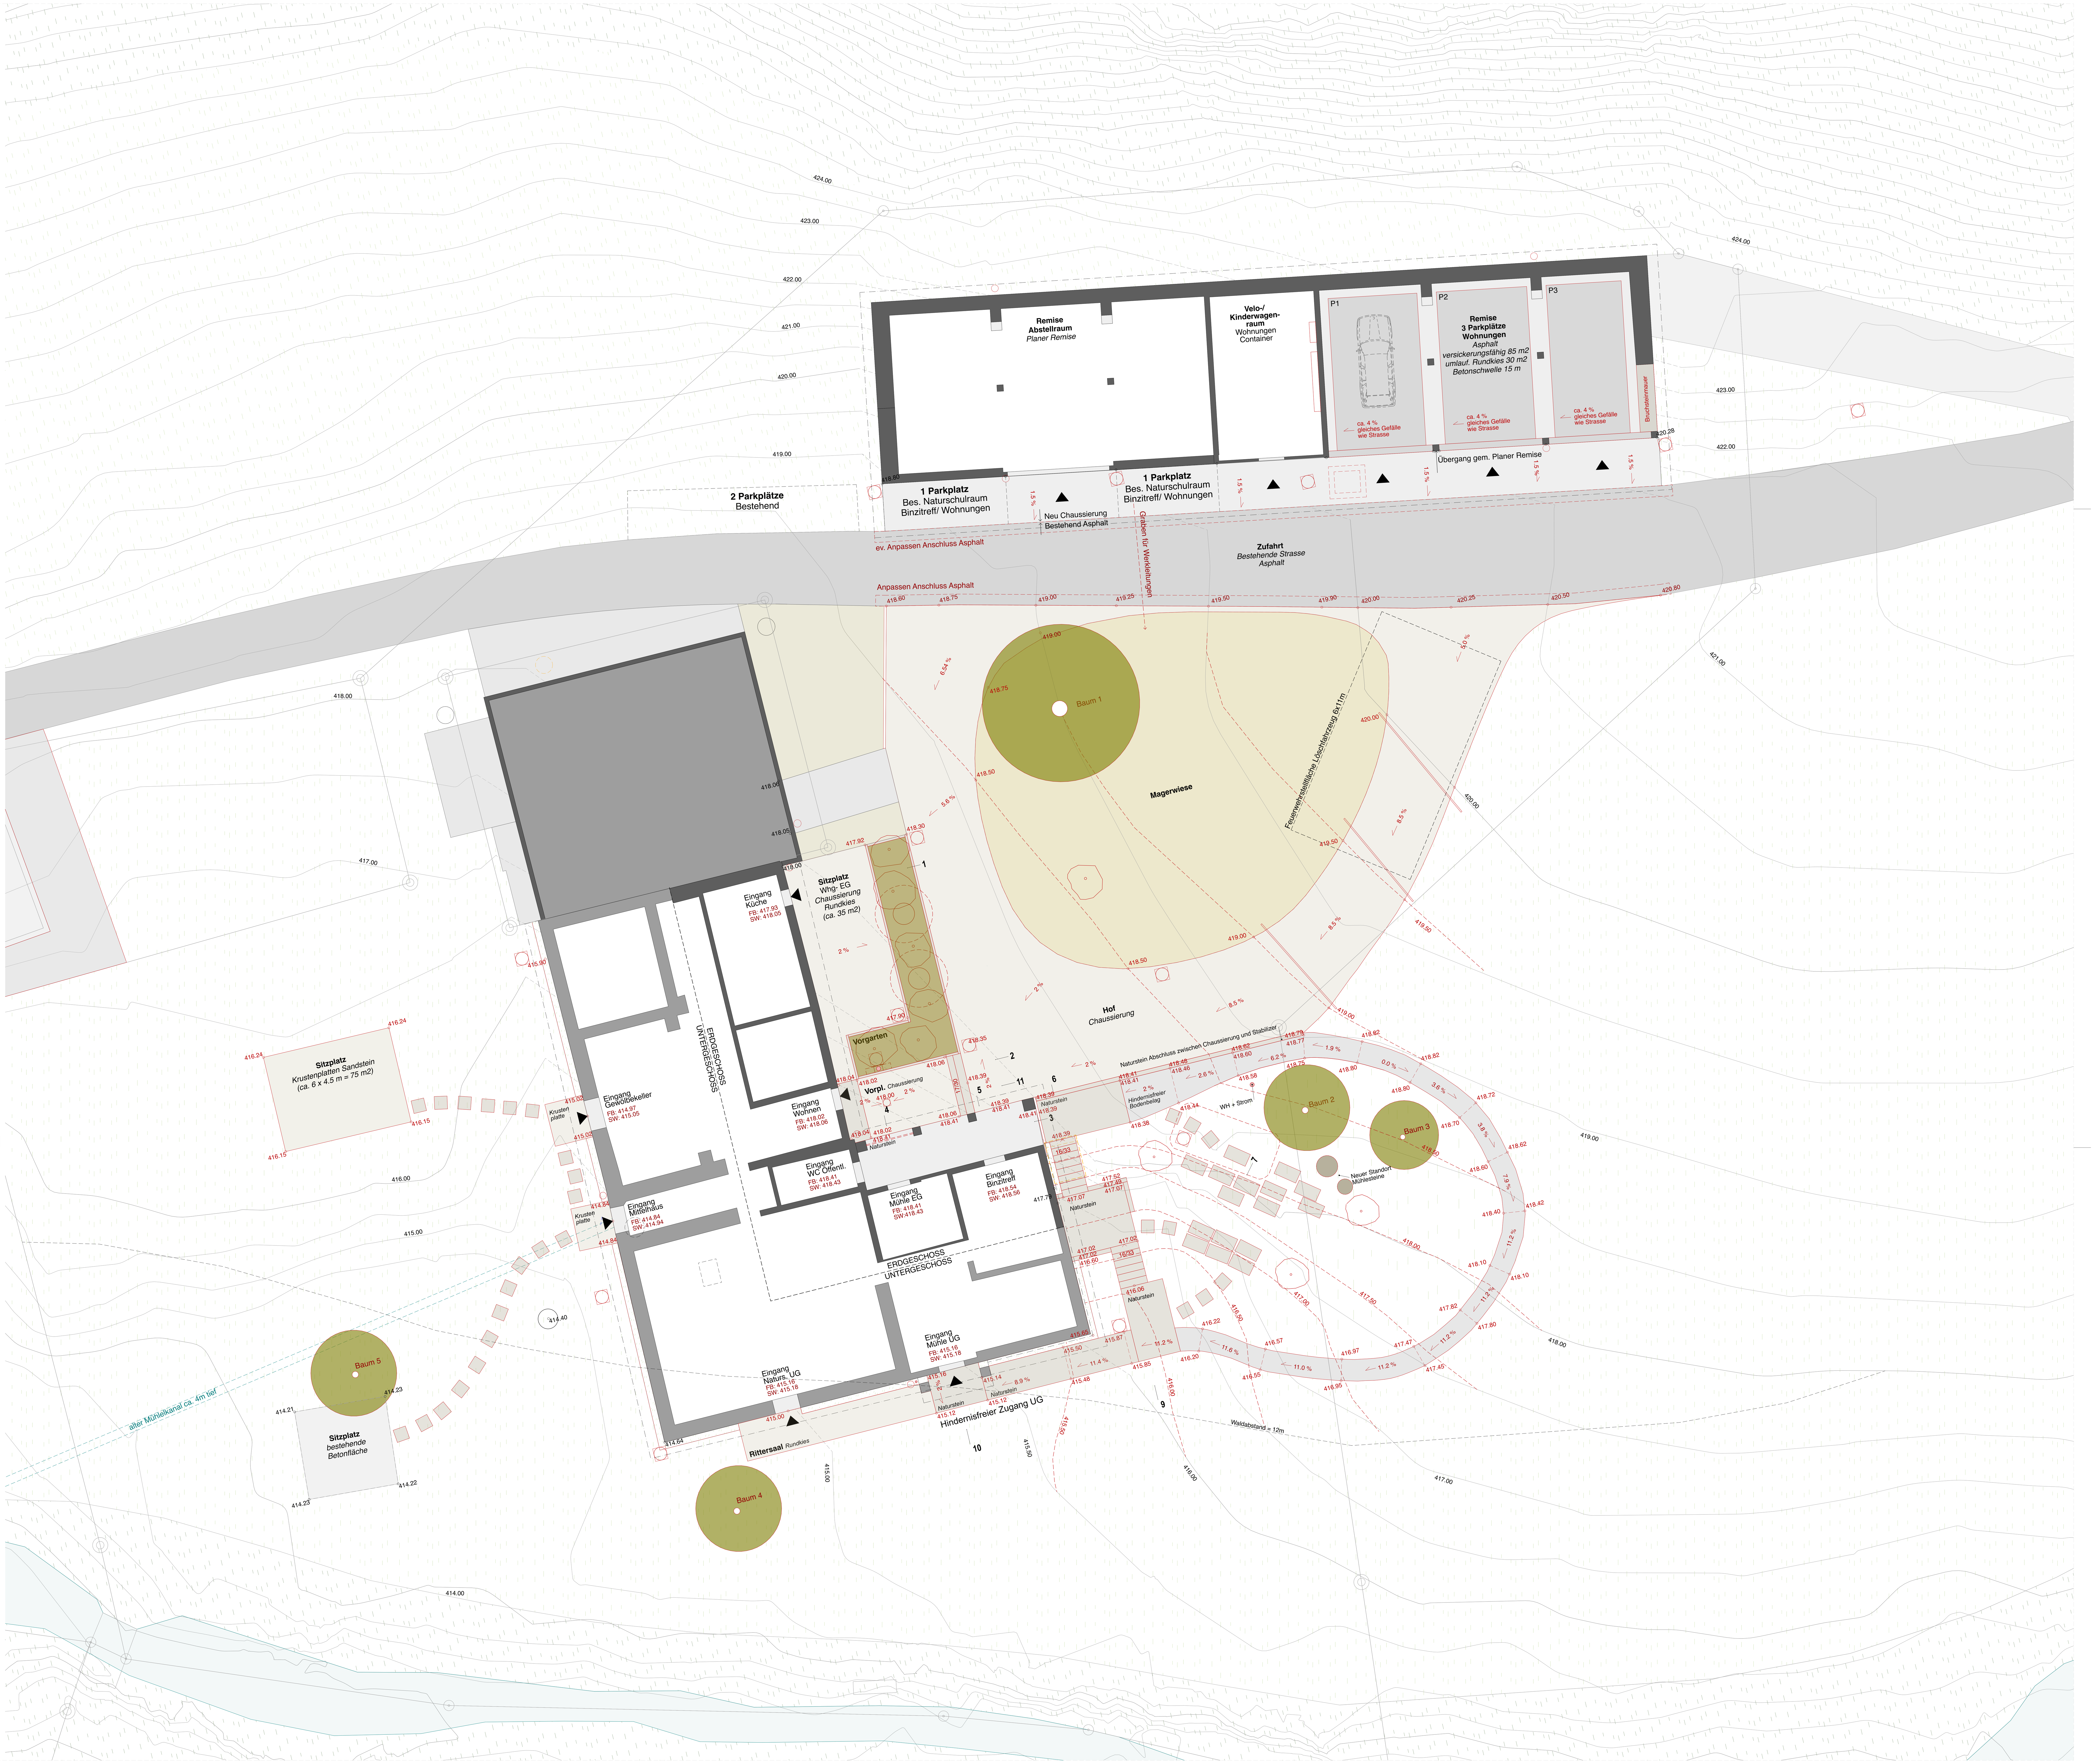
cometti truffer hodel
Rosenberghöhe 4a
CH-6004 Luzern
Tel. +41 41 429 68 18
mail@comettitrufferhodel.ch
www.comettitrufferhodel.ch